


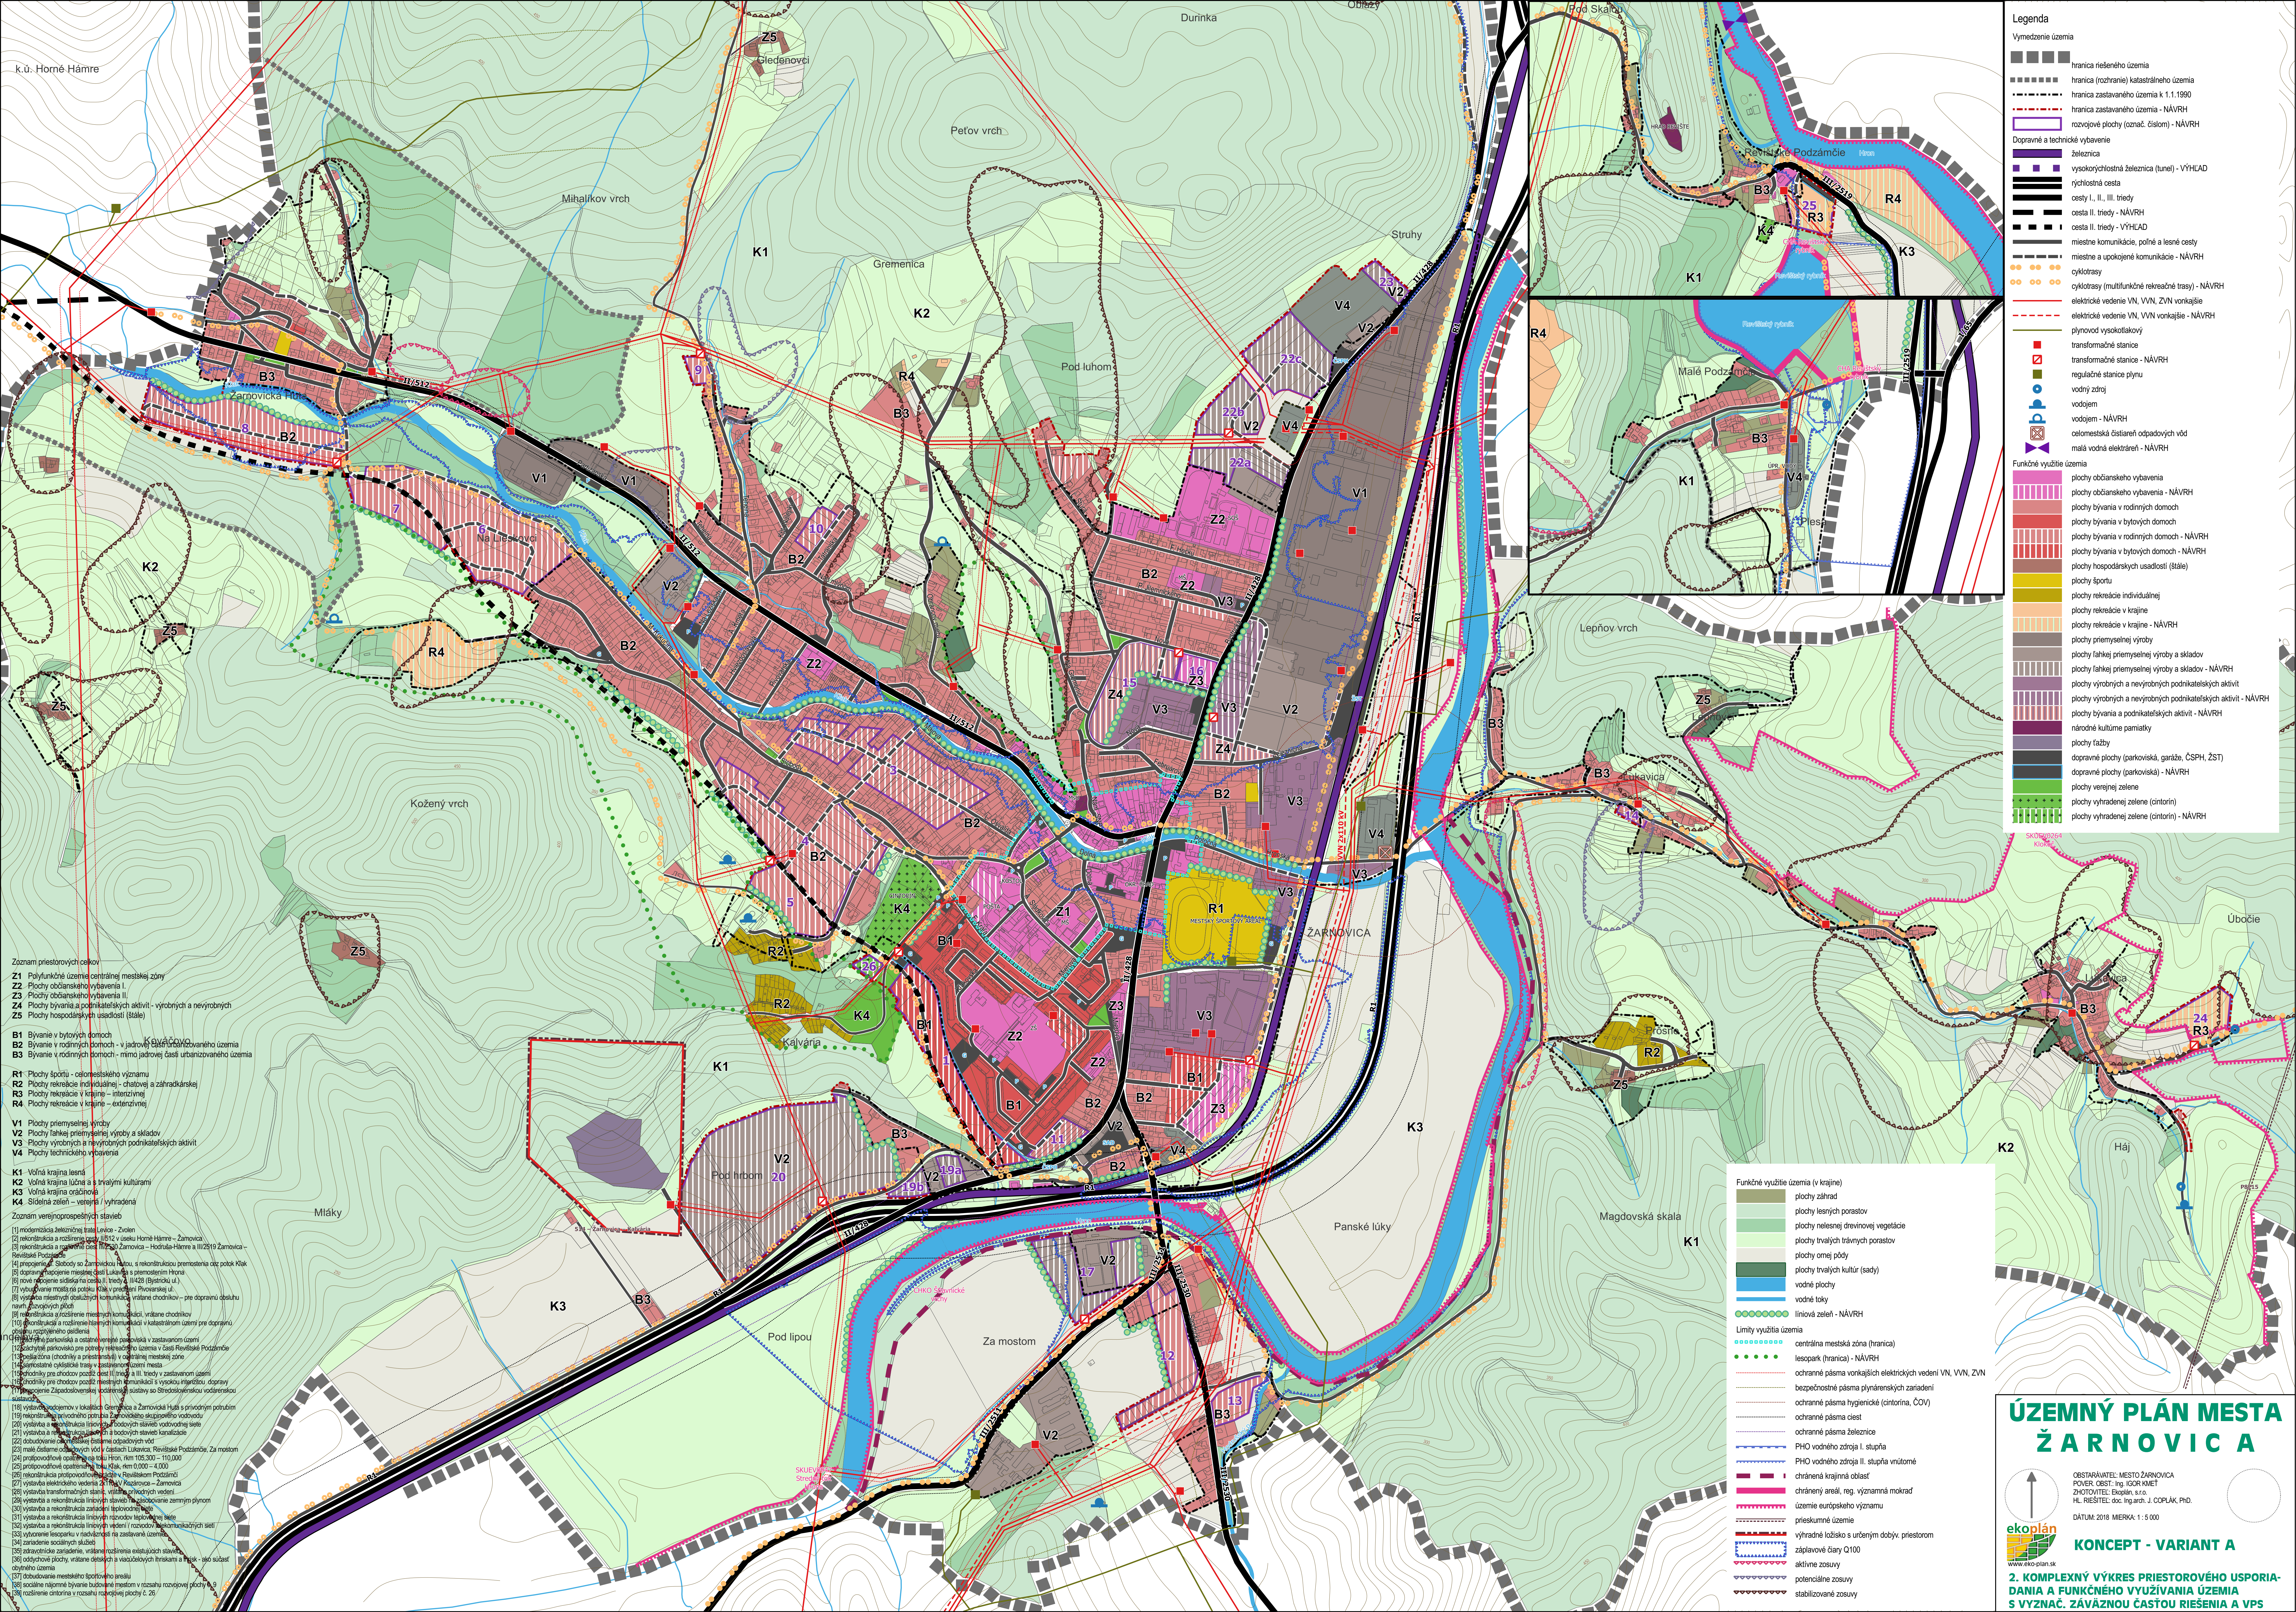

k.ú.: Horné Hámre

Zoznam priestorových častí
Z1 Polyfunkčné územie centrálnej mestskej zóny
Z2 Plochy občianskeho vybavenia I.
Z3 Plochy občianskeho vybavenia II.
Z4 Plochy byvania a podnikateľských aktivít - výrobných a nevýrobných
Z5 Plochy hospodárskych usadiť (štále)

B1 Bývanie v bytových domoch
B2 Bývanie v rodinných domoch - v jadrovej časť urbanizovaného územia
B3 Bývanie v rodinných domoch - mimo jadrovej časti urbanizovaného územia

R1 Plochy športu - celomestského významu
R2 Plochy rekreácie individuálnej - chatovej a zahradárskej
R3 Plochy rekreácie v krajine - intenzívnej
R4 Plochy rekreácie v krajine - extenzívnej

V1 Plochy priemyselnej výroby
V2 Plochy ľahkej priemyselnej výroby a skladov
V3 Plochy výrobných a nevýrobných podnikateľských aktivít
V4 Plochy technického vybavenia

K1 Voľná krajina lesná
K2 Voľná krajina lučná a s trvalými kultúrami
K3 Voľná krajina oráčniová
K4 Sídelná zeleň - vetašná / vyhradená

Zoznam verejnoprospešných stavieb
[1] modernizácia železničnej trate Levica - Zvolen
hranica zastavaného územia k 1.1.1990

hranica zastavaného územia - NÁVRH

rozvojové plochy (označ. číslom) - NÁVRH

Dopravné a technické vybavenie

železnica

vysokorychlostná železnica (tunel) - VÝHLAD

rychlostná cesta

cesty I., II., III. triedy

cesta II. triedy - NÁVRH

cesta II. triedy - VÝHLAD

miestne komunikácie, poľné a lesné cesty

miestne a upokojujúce komunikácie - NÁVRH

cyklotrasy

cyklotrasy (multifunkčné rekreačné trasy) - NÁVRH

elektrické vedenie VN, VVN, ZVN vonkajšie

elektrické vedenie VN, VVN vonkajšie - NÁVRH

plynovod vysokotlakový

transformačné stanice

transformačné stanice - NÁVRH

regulačné stanice plynu

vodný zdroj

vodňom

vodňom - NÁVRH

celomestská čistiarňa odpadových vôd

malá vodná elektrárňa - NÁVRH

Funkčné využitie územia

plochy občianskeho vybavenia

plochy občianskeho vybavenia - NÁVRH

plochy byvania v rodinných domoch

plochy byvania v bytových domoch

plochy byvania v rodinných domoch - NÁVRH

plochy byvania v bytových domoch - NÁVRH

plochy hospodárskych usadiť (štále)

plochy športu

plochy rekreácie individuálnej

plochy rekreácie v krajine

plochy rekreácie v krajine - NÁVRH

plochy priemyselnej výroby

plochy ľahkej priemyselnej výroby a skladov

plochy ľahkej priemyselnej výroby a skladov - NÁVRH

plochy výrobných a nevýrobných podnikateľských aktivít

plochy výrobných a nevýrobných podnikateľských aktivít - NÁVRH

plochy byvania a podnikateľských aktivít - NÁVRH

narodné kultúrne pamiatky

plochy ľahby

dopravné plochy (parkoviská, garáže, ČSPH, ŽST)

dopravné plochy (parkoviská) - NÁVRH

plochy verejnej zelene

plochy vyhradené zelene (cintorín)

plochy vyhradené zelene (cintorín) - NÁVRH

Funkčné využitie územia (v krajine)

plochy záhrad

plochy lesných porastov

plochy nelesnej drevinovej vegetácie

plochy trvalých trávnych porastov

plochy omeľ pody

plochy trvalých kultúr (sady)

vodné plochy

vodné toky

liniová zeleň - NÁVRH

Limity využitia územia

centrálna mestská zóna (hranica)

lesopark (hranica) - NÁVRH

ochranné pásma vonkajších elektrických vedení VN, VVN, ZVN

bezpečnostné pásma plynárenských zariadení

ochranné pásma hygienické (cintorína, ČOV)

ochranné pásma ciest

ochranné pásma železnice

PHO vodného zdroja I. stupňa

PHO vodného zdroja II. stupňa vnútorné

chránená krajinná oblasť

chránený areál, reg. významná mokrad

územie európskeho významu

priekumné územie

vyhradené lôžisko s určením dobyt. priestorom

záplavové územie Q100

aktívne zosuvy

potenciálne zosuvy

stabilizované zosuvy

ÚZEMNÝ PLÁN MESTA ŽARNOVICA

OBSTARÁVATEL: MESTO ŽARNOVICA
POVER. OSOBY: Ing. IGOR KMET
ZHOVIŠTELE: doc. Ing. arch. J. COPLAK, PhD.
DÁTUM: 2018 MIERKA: 1 : 5 000

eko-plan

www.eko-plan.sk

2. KOMPLEXNÝ VÝKRES PRIESTOROVÉHO USPORIADANIA A FUNKČNÉHO VYUŽÍVANIA ÚZEMIA S VÝZNAC. ZÁVÄZNOU ČASŤOU RIŠENIA A VPS