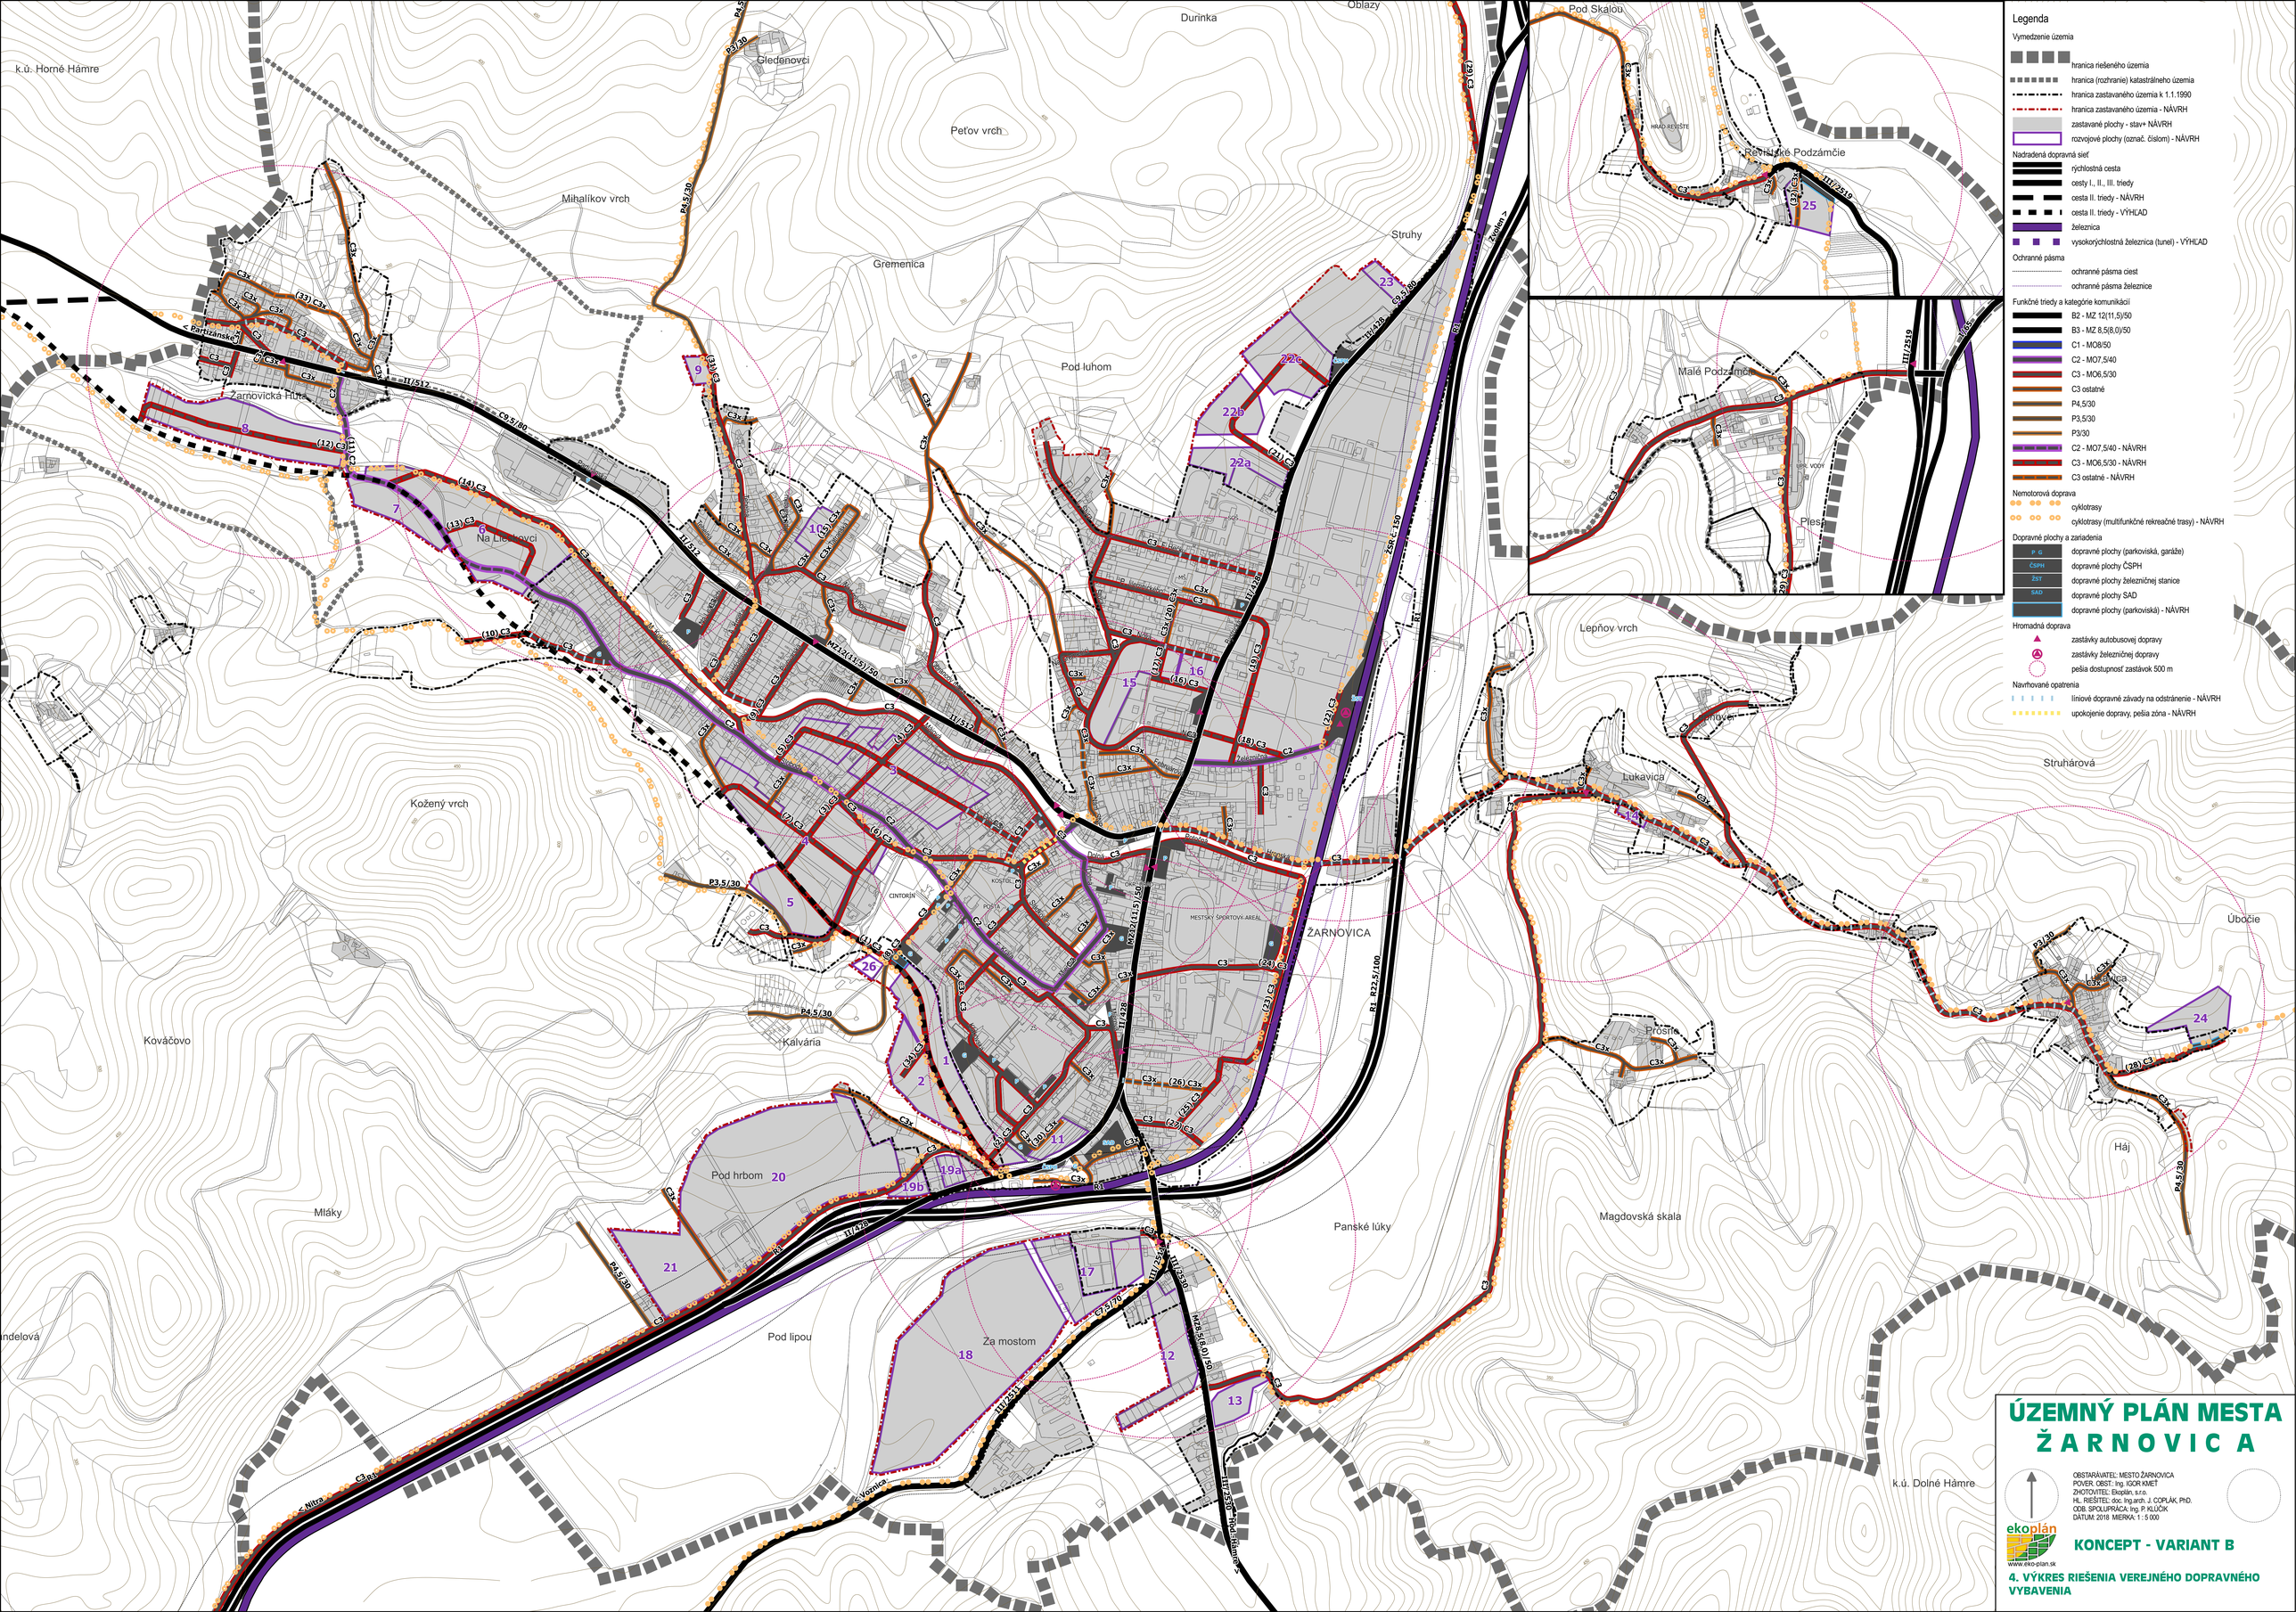
Legenda
Vymedzenie územia
hranica riešeného územia
hranica (rozhranie) katastrálneho územia
hranica zastavaného územia k 1.1.1990
hranica zastavaného územia - NÁVRH
zastavané plochy - stav+ NÁVRH
rozvojové plochy (označ. číslom) - NÁVRH
Nadradená dopravná sieť
rýchlostná cesta
cesty I., II., III. triedy
cesta II. triedy - NÁVRH
cesta II. triedy - VÝHĽAD
železnica
vysokorýchlostná železnica (tunel) - VÝHĽAD
Ochranné pásma
ochranné pásma ciest
ochranné pásma železnice
Funkčné triedy a kategórie komunikácií
B2 - MZ 12(11,5)/50
B3 - MZ 8,5(8,0)/50
C1 - MO8/50
C2 - MO7,5/40
C3 - MO6,5/30
C3 ostatné
P4,5/30
P3,5/30
P3/30
C2 - MO7,5/40 - NÁVRH
C3 - MO6,5/30 - NÁVRH
C3 ostatné - NÁVRH
Nemotorová doprava
cyklotrasy
cyklotrasy (multifunkčné rekreačné trasy) - NÁVRH
Dopravné plochy a zariadenia
P G dopravné plochy (parkoviská, garáže)
ČSPH dopravné plochy ČSPH
ŽST dopravné plochy železničnej stanice
SAD dopravné plochy SAD
dopravné plochy (parkoviská) - NÁVRH
Hromadná doprava
zastávky autobusovej dopravy
zastávky železničnej dopravy
pešia dostupnosť zastávok 500 m
Navrhované opatrenia
líniové dopravné závady na odstránenie - NÁVRH
upokojenie dopravy, pešia zóna - NÁVRH
k.ú. Horné Hámre
Gledenovci
Durinka
Oblazy
Pod Skalou
Peťov vrch
Mihalíkov vrch
Gremenica
Struhy
Pod luhom
Žarnovická Huta
Na Gledenovci
Kožený vrch
Kováčovo
Kalvária
Mláky
Pod hrbom
Pod lipou
Za mostom
ŽARNOVICA
Panské lúky
Magdovská skála
Lepňov vrch
Lukavica
Struhárová
Úbočie
Háj
Prostriť
Malé Podzámčie
Plesy
Rehetské Podzámčie
k.ú. Dolné Hámre
Partizánske
Nitra
Vozica
Žarnovica
Hrad-Hámre
ŽSR č.150
R1
R2
II/512
II/428
III/2519
III/2518
III/2517
III/2516
III/2515
MZ B2 (11,5)/50
MZ B3 (8,5(8,0))/50
MO8/50
MO7,5/40
MO6,5/30
P4,5/30
P3,5/30
P3/30
C3x
C3
C2
C1
B1
B2
B3
ÚZEMNÝ PLÁN MESTA
ŽARNOVICA
OBSTARÁVATEL: MESTO ŽARNOVICA
POVER. OBST.: Ing. IGOR KMEŤ
ZHOTOVITEĽ: Ekoplán, s.r.o.
HL. RIEŠITEĽ: doc. Ing.arch. J. COPLÁK, PhD.
ODB. SPOLUPRÁCA: Ing. P. KLUČIK
DÁTUM: 2018 MIERKA: 1 : 5 000
ekoplán
www.eko-plan.sk
KONCEPT - VARIANT B
4. VÝKRES RIEŠENIA VEREJNÉHO DOPRAVNÉHO VYBAVENIA