


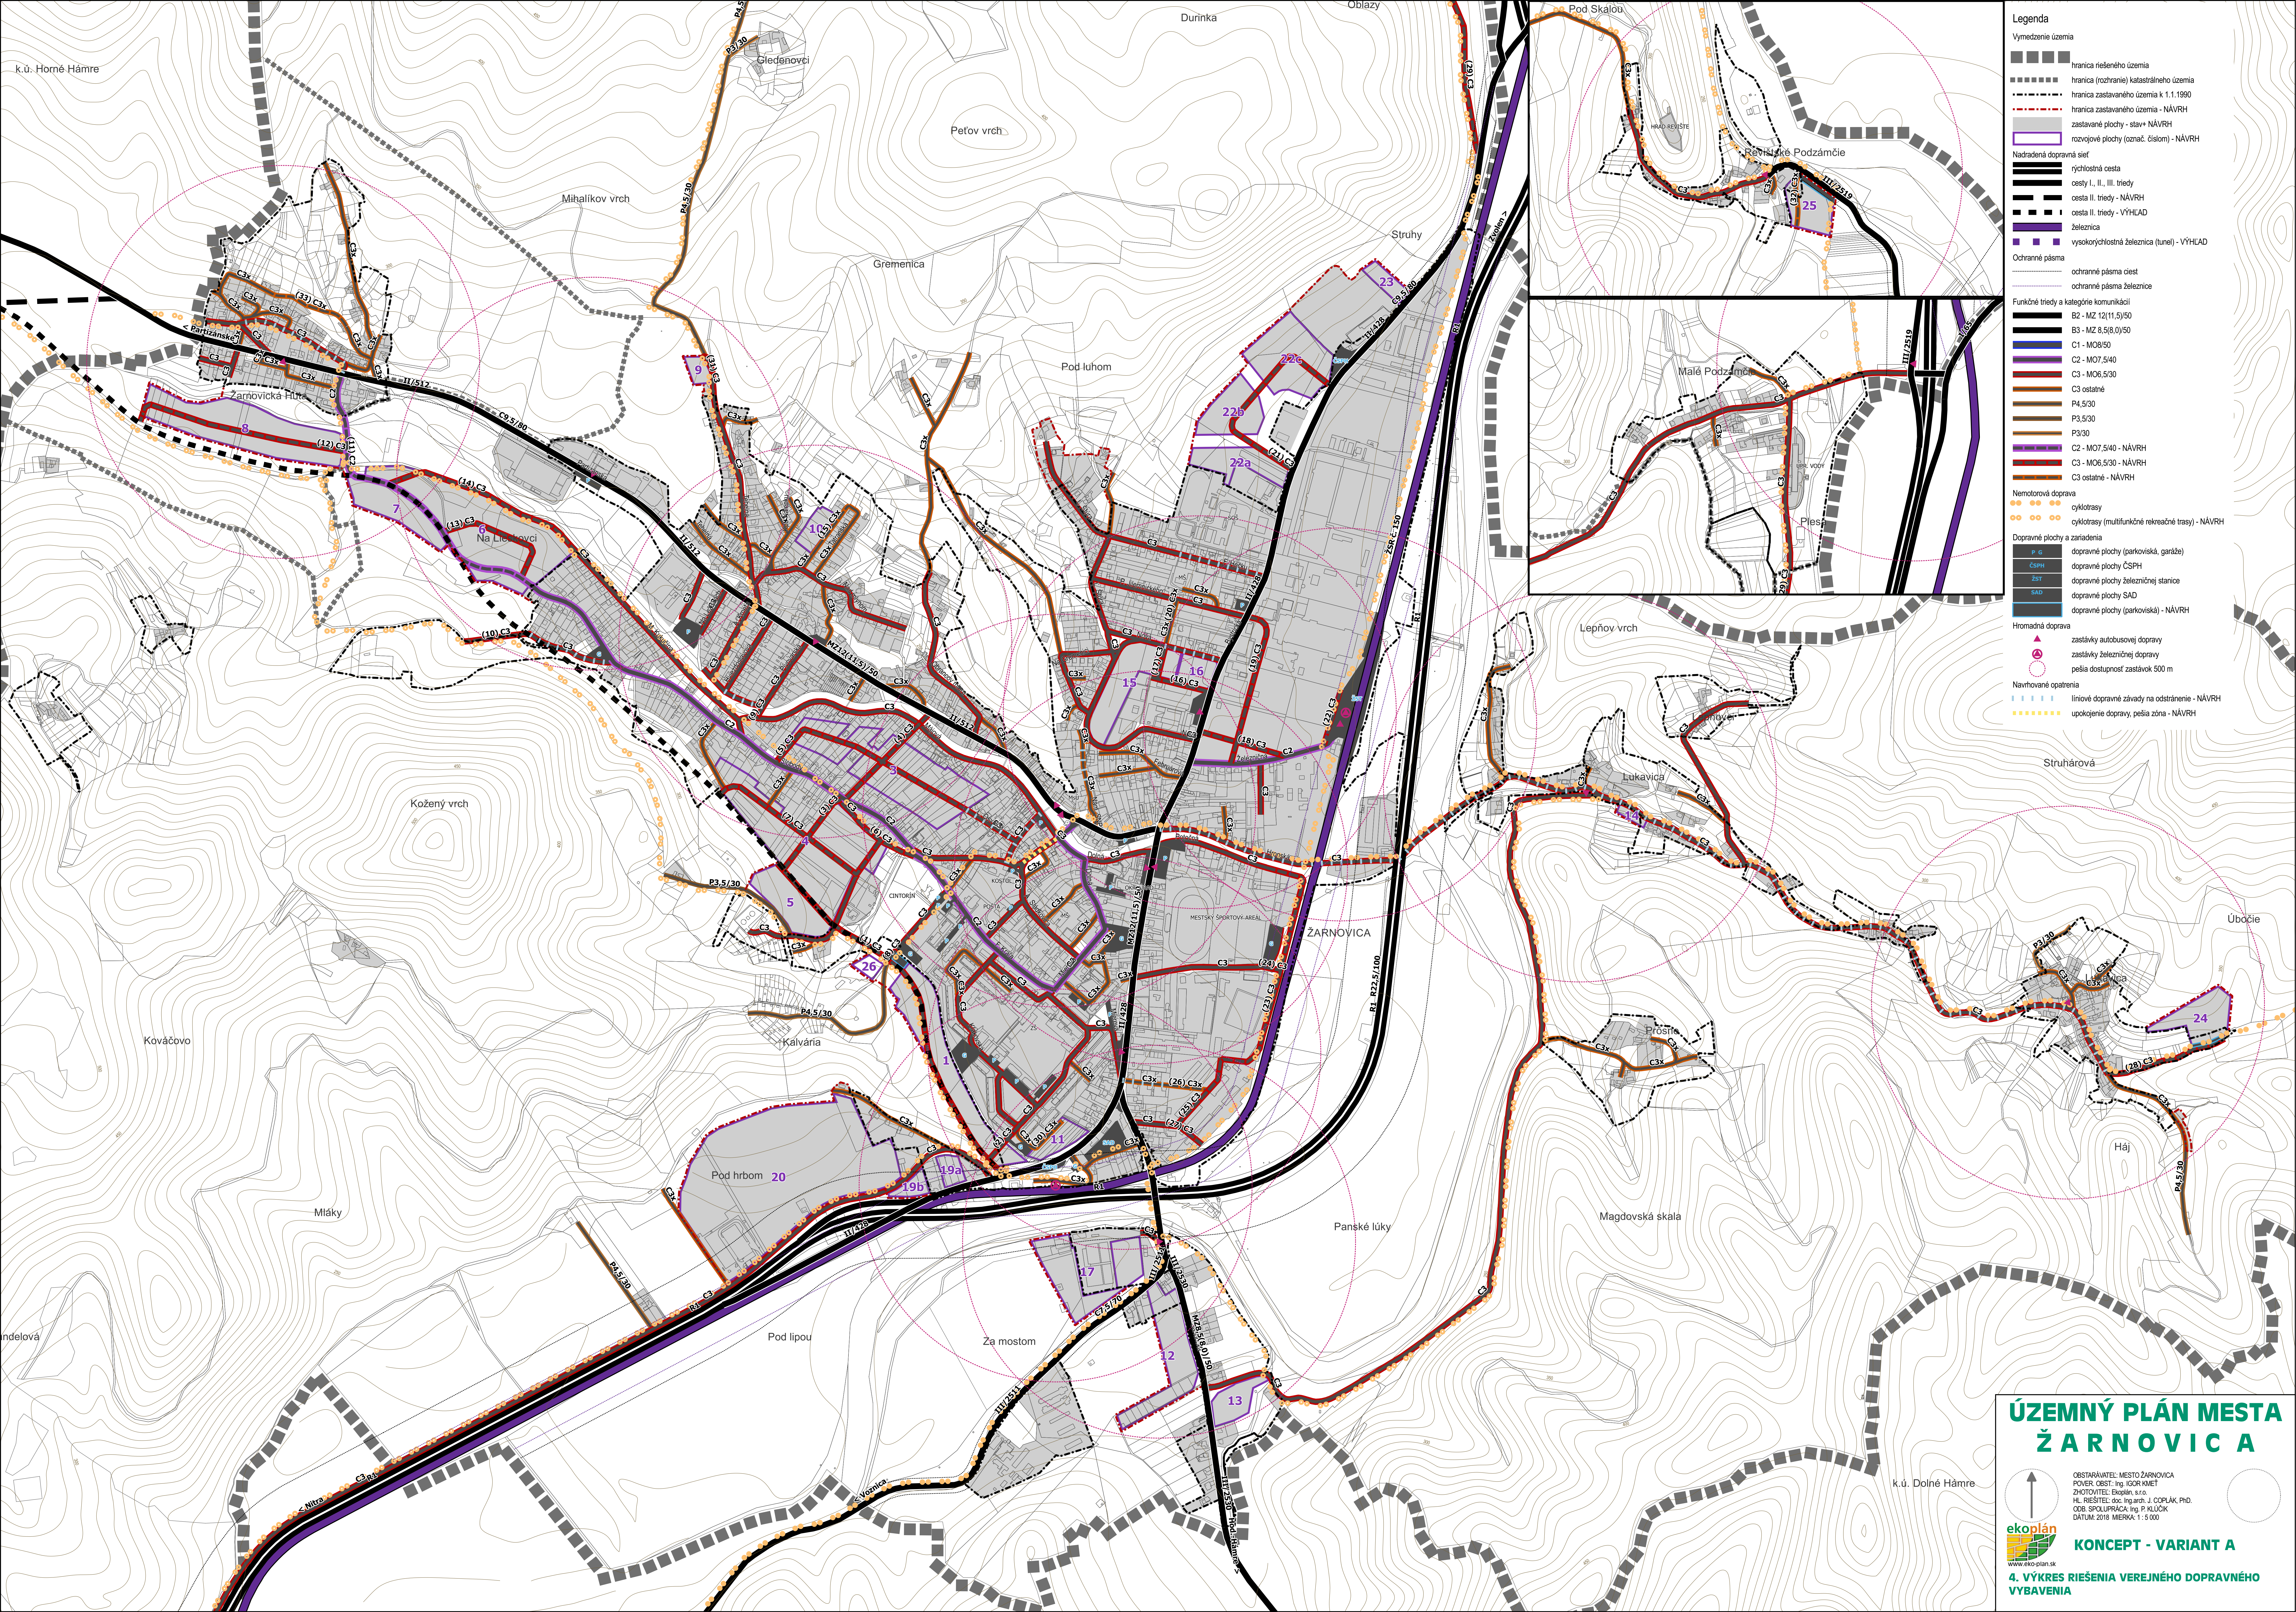

Legenda

Vymedzenie územia

hranica nešeneného územia

hranica (rozhranie) katastrálneho územia

hranica zastavaného územia k 1.1.1990

hranica zastavaného územia - NÁVRH

zastavané plochy - stav+ NÁVRH

rozvojové plochy (označ. číslom) - NÁVRH

Nadradená dopravná sieťrychlostná cestacesty I., II., III. triedycesta II. triedy - NÁVRHcesta II. triedy - VÝHLADželeznicavysokorychlostná železnica (tunel) - VÝHLAD**Ochranné pásma**ochranné pásmo ciestochranné pásmo železnice**Funkčné triedy a kategórie komunikácií**B2 - MZ 12(11,5)/50B3 - MZ 8,5(8,0)/50C1 - M06/50C2 - M07,5/40C3 - M06,5/30C3 ostatnéP4,5/30P3,5/30P3/30C2 - M07,5/40 - NÁVRHC3 - M06,5/30 - NÁVRHC3 ostatné - NÁVRH**Nemotorová doprava**cyklotrasycyklotrasy (multifunkčné rekreačné trasy) - NÁVRH**Dopravné plochy a zariadenia**P - GCSPHZSTSADdopravné plochy (parkoviska, garáže)dopravné plochy ČSPHdopravné plochy železničnej stanicedopravné plochy SADdopravné plochy (parkoviská) - NÁVRH**Hromadná doprava**zastávky autobusovej dopravyzastávky železničnej dopravypešia dostupnosť zastávok 500 m**Navrhované opatrenia**liniové dopravné závary na odstránenie - NÁVRHupokojenie dopravy, pešia zóna - NÁVRH

ÚZEMNÝ PLÁN MESTA ŽARNOVICA

eko**plán**

www.eko-plan.sk

OBSTARÁVATEL: MESTO ŽARNOVICA
POVER. OBST.: Ing. IGOR KMET
ZÁKONITEĽ: Ekoplán s.r.o.
HL. INŽINIER: doc. Ing. arch. J. DOPLAK, PhD.
ODS. SPOLUPRÁČKA: Ing. P. KLÚČEK
DATUM: 2018 MIERKA: 1 : 5 000

KONCEPT - VARIANT A

4. VÝKRES RIEŠENIA VEREJNÉHO DOPRAVNÉHO VYBAVENIA