


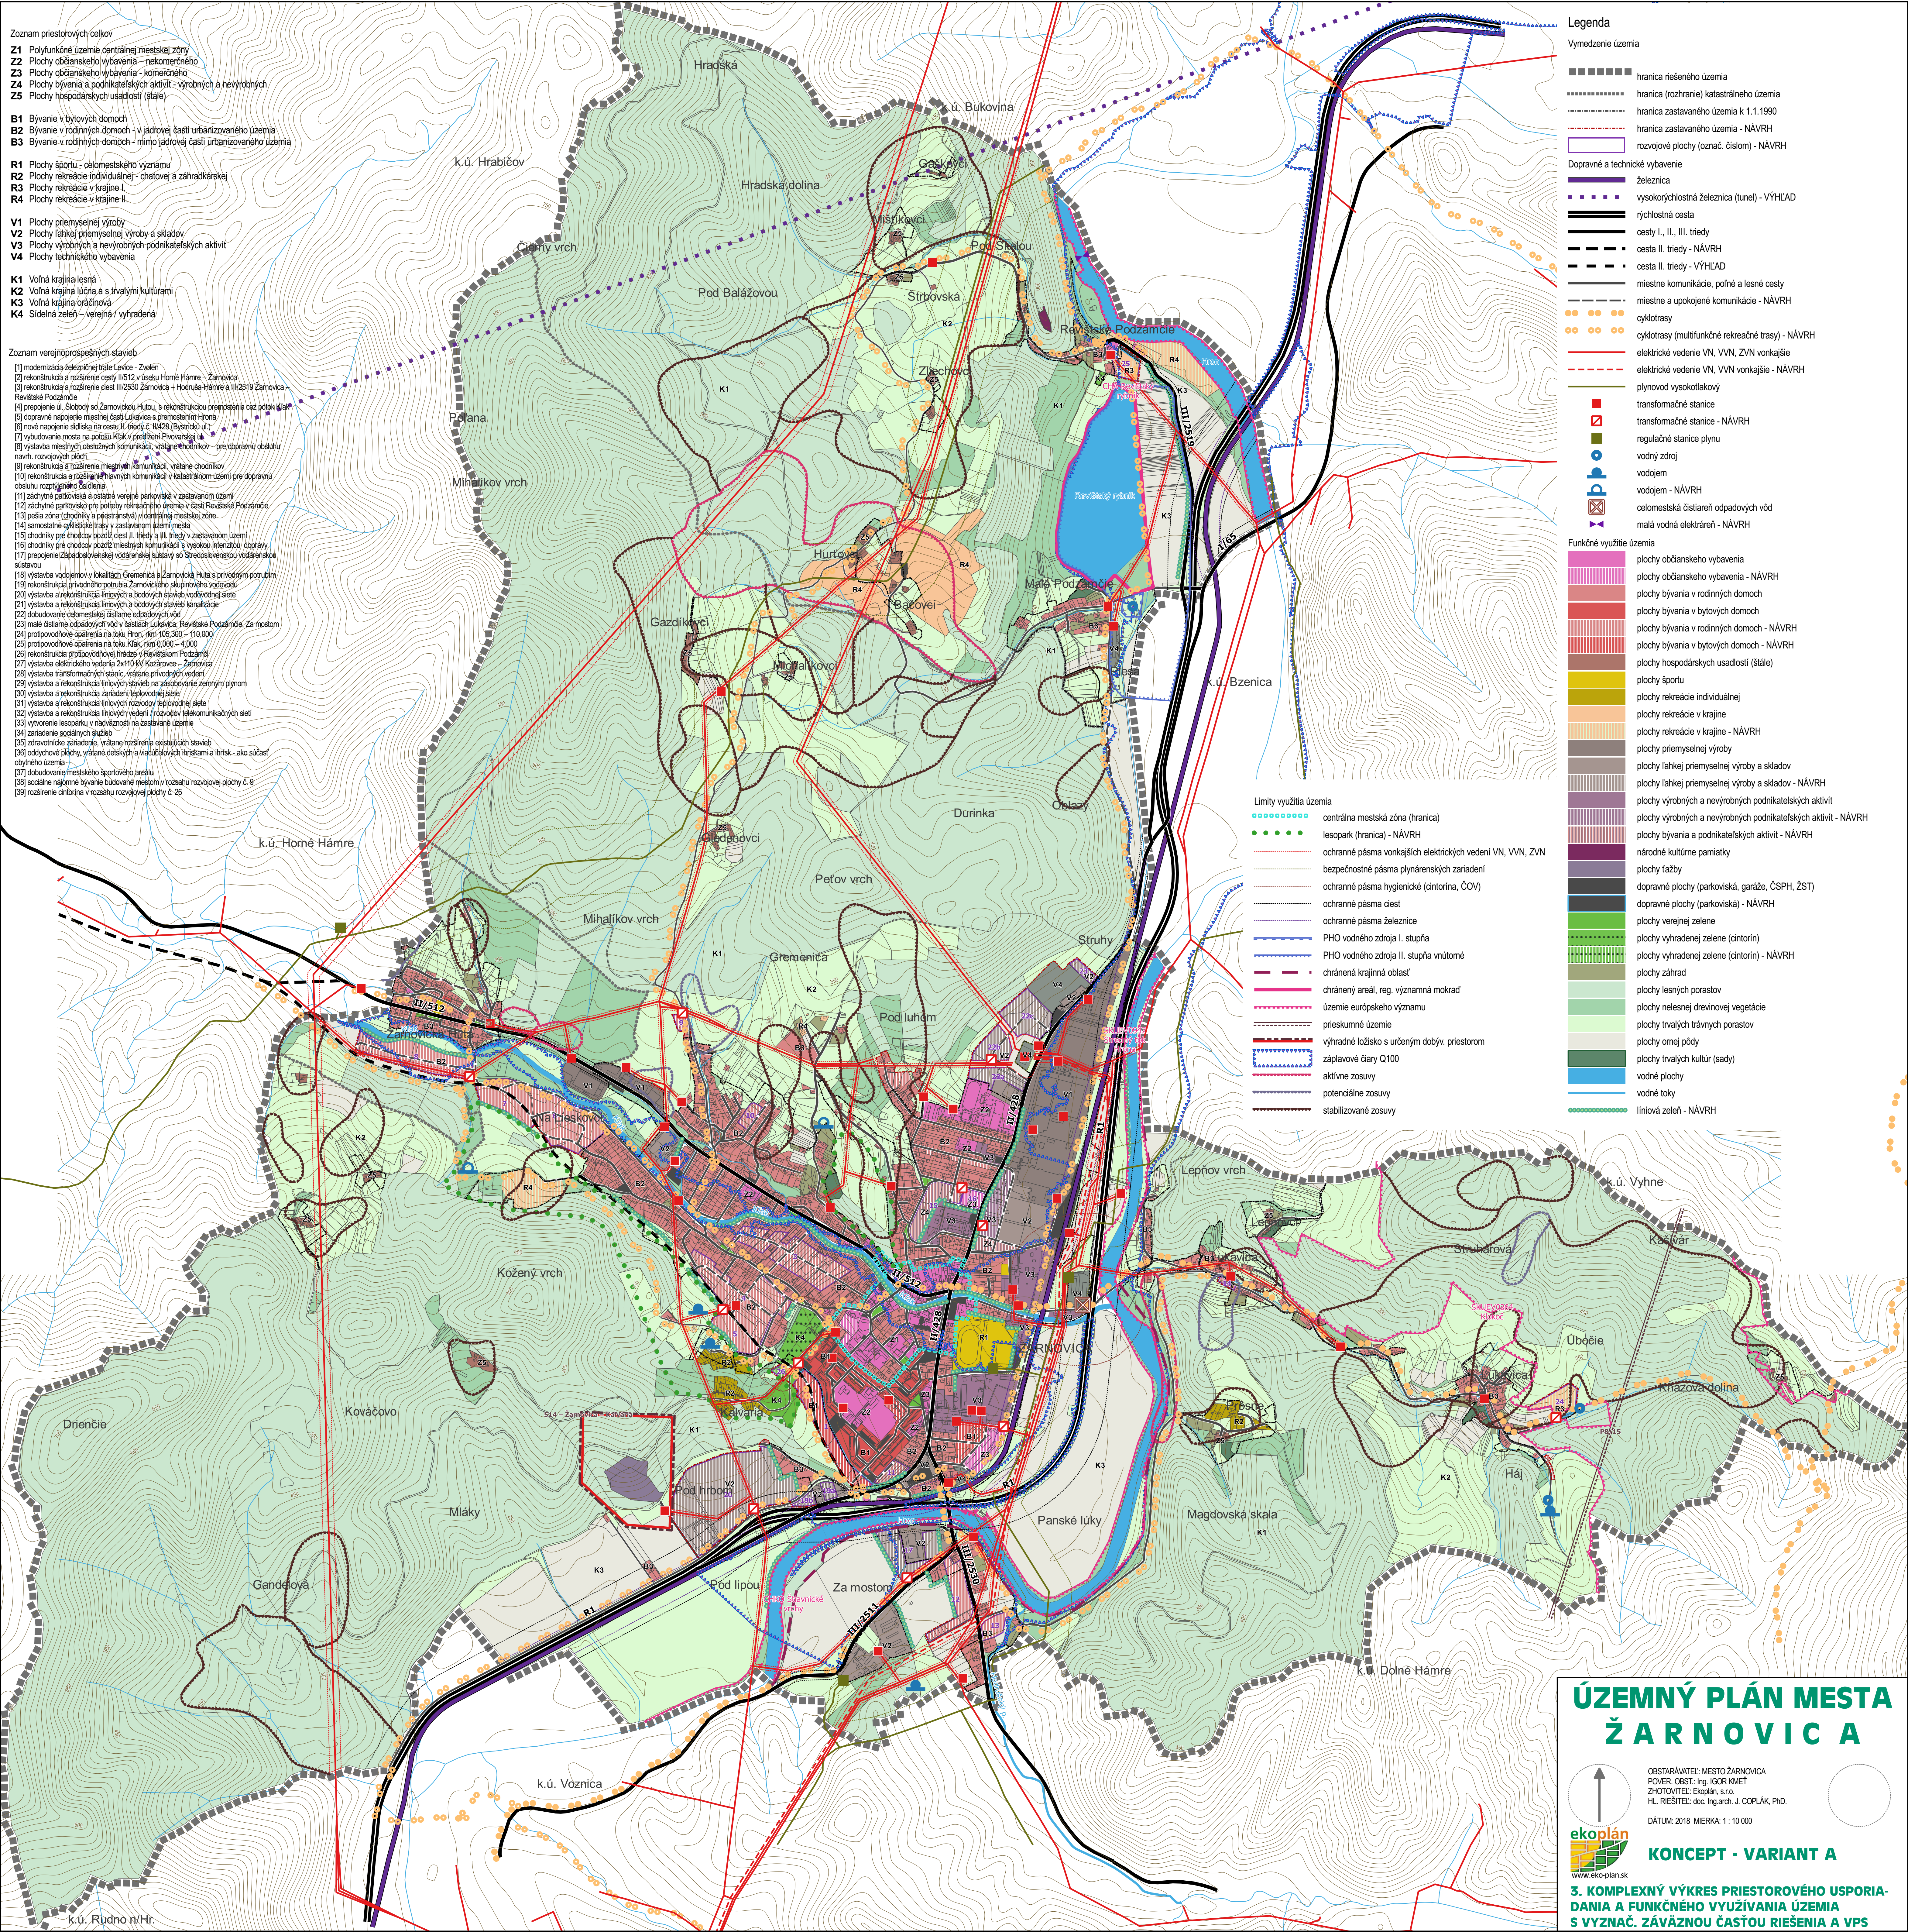

Legenda

Vymedzenie územia

hranica riešeného územia

hranica (rozhranie) katastrálneho územia

hranica zastavaného územia k 1.1.1990

hranica zastavaného územia - NÁVRH

rozvojové plochy (označ. číslom) - NÁVRH

Dopravné a technické vybavenie

železnica

vysokorychlostná železnica (tunel) - VÝHLAD

rychlостná cesta

cesty I., II., III. triedy

cesta II. triedy - NÁVRH

cesta II. triedy - VÝHLAD

miestne komunikácie, poľné a lesné cesty

miestne a upokojené komunikácie - NÁVRH

cyklotrasy

cyklotrasy (multifunkčné rekreačné trasy) - NÁVRH

elektrické vedenie VN, VVN, ZVN vonkajšie

elektrické vedenie VN, VVN vonkajšie - NÁVRH

plynovod vysokotlakový

transformačné stanice

transformačné stanice - NÁVRH

regulačné stanice plynu

vodný zdroj

vodajom

vodajom - NÁVRH

celomestská čistiareň odpadových vôd

malá vodná elektrárňa - NÁVRH

Funkčné využitie územia

plochy občianskeho vybavenia

plochy občianskeho vybavenia - NÁVRH

plochy bývania v rodinných domoch

plochy bývania v bytových domoch

plochy bývania v rodinných domoch - NÁVRH

plochy bývania v bytových domoch - NÁVRH

plochy hospodárskych uсадostí (štále)

plochy športu

plochy rekreácie individuálnej

plochy rekreácie v krajine

plochy rekreácie v krajine - NÁVRH

plochy priemyselnej výroby

plochy ľahkej priemyselnej výroby a skladov

plochy ľahkej priemyselnej výroby a skladov - NÁVRH

plochy výrobných a nevýrobných podnikateľských aktivít

plochy výrobných a nevýrobných podnikateľských aktivít - NÁVRH

plochy bývania a podnikateľských aktivít - NÁVRH

národné kultúrne pamiatky

plochy ťažby

dopravné plochy (parkoviská, garáže, ČSPH, ŽST)

dopravné plochy (parkoviská) - NÁVRH

plochy verejnej zelene

plochy vyhradenej zelene (cintorín)

plochy vyhradenej zelene (cintorín) - NÁVRH

plochy záhrad

plochy lesných porastov

plochy nelesnej drevinovej vegetácie

plochy trvalých trávnych porastov

plochy orných pôd

plochy trvalých kultúr (sady)

vodné plochy

vodné toky

liniová zeleň - NÁVRH

Limity využitia územia

centrálna mestská zóna (hranica)

lesopark (hranica) - NÁVRH

ochranné pásma vonkajších elektrických vedení VN, VVN, ZVN

bezpečnostné pásma plynárenských zariadení

ochranné pásma hygienické (cintorína, ČOV)

ochranné pásma ciest

ochranné pásma železnice

PHO vodného zdroja I. stupňa

PHO vodného zdroja II. stupňa vnútorné

chránená krajinná oblasť

chránený areál, reg. významná mokraď

územie európskeho významu

prieskumné územie

výhradné ložisko s určeným dobýv. priestorom

záplavové čiarý Q100

aktívne zosuvy

potenciálne zosuvy

stabilizované zosuvy

ÚZEMNÝ PLÁN MESTA ŽARNOVICA

↑

ekoplán

www.eko-plan.sk

OBSTARÁVATEL: MESTO ŽARNOVICA

POVER. OBST.: Ing. IGOR KMEF

ZHOTOVITEL: Ekoplán, s.r.o.

HL. RIŠTIEL: doc. Ing.arch. J. COPLÁK, PhD.

DÁTUM: 2018 MIERKA: 1 : 10 000

KONCEPT - VARIANT A

3. KOMPLEXNÝ VÝKRES PRIESTOROVÉHO USPORIADANIA A FUNKČNÉHO VYUŽÍVANIA ÚZEMIA S VYZNAČ. ZÁVÄZNOU ČASŤOU RIEŠENIA A VPS