


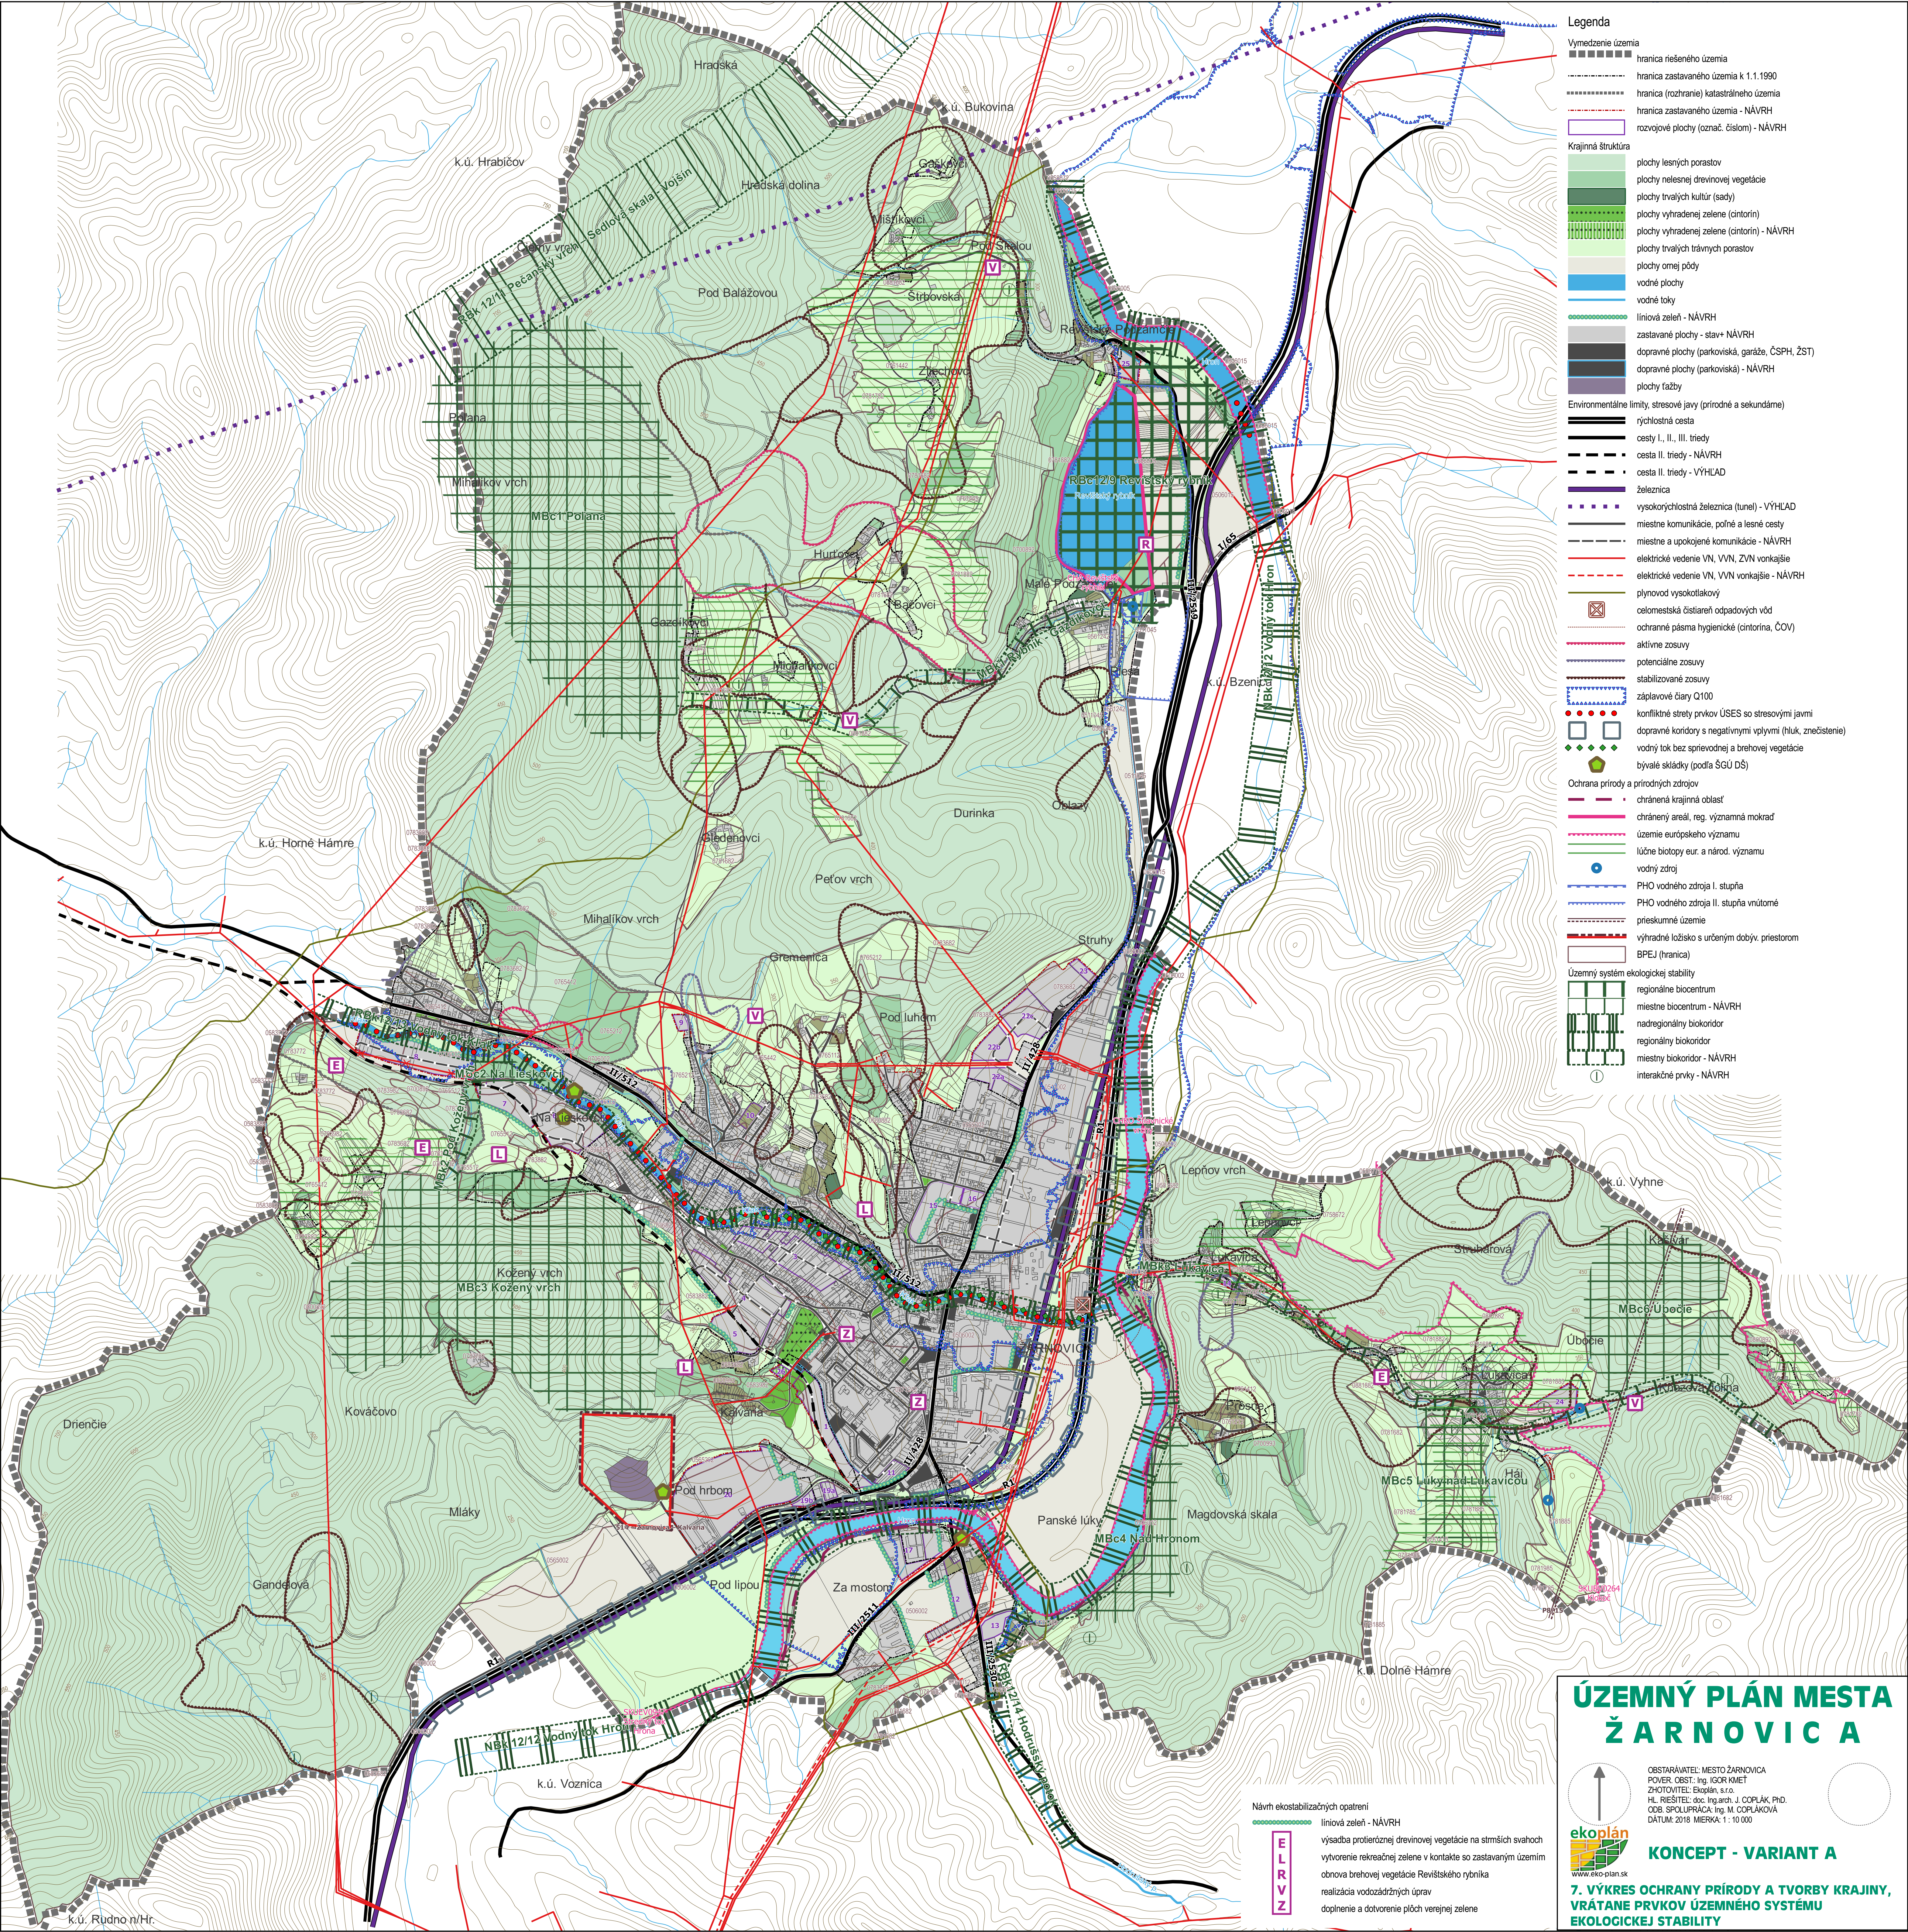

- Legenda**
- Vymedzenie územia**
- hranica riešeného územia
 - hranica zastavaného územia k 1.1.1990
 - hranica (rozhranie) katastrálneho územia
 - hranica zastavaného územia - NÁVRH
 - rozvojové plochy (označ. číslom) - NÁVRH
- Krajinná štruktúra**
- plochy lesných porastov
 - plochy nelesnej drevinovej vegetácie
 - plochy trvalých kultúr (sady)
 - plochy vyhradenej zelene (cintorín)
 - plochy vyhradenej zelene (cintorín) - NÁVRH
 - plochy trvalých trávnych porastov
 - plochy orných pôd
 - vodné plochy
 - vodné toky
 - liniová zeleň - NÁVRH
 - zastavané plochy - stav+ NÁVRH
 - dopravné plochy (parkoviská, garáže, ČSPH, ŽST)
 - dopravné plochy (parkoviská) - NÁVRH
 - plochy ťažby
- Environmentálne limity, stresové javy (prírodné a sekundárne)**
- rýchlostná cesta
 - cesty I., II., III. triedy
 - cesta II. triedy - NÁVRH
 - cesta II. triedy - VÝHLAD
 - železnica
 - vysokorychlostná železnica (tunel) - VÝHLAD
 - miestne komunikácie, poľné a lesné cesty
 - miestne a upokojené komunikácie - NÁVRH
 - elektrické vedenie VN, VVN, ZVN vonkajšie
 - elektrické vedenie VN, VVN vonkajšie - NÁVRH
 - plynovod vysokotlakový
 - celomestská čistiareň odpadových vôd
 - ochranné pásma hygienické (cintorína, ČOV)
 - aktívne zosuvy
 - potenciálne zosuvy
 - stabilizované zosuvy
 - záplavové čiar Q100
 - konfliktné strety prvkov ÚSES so stresovými javmi
 - dopravné koridory s negatívnymi vplyvmi (hluk, znečistenie)
 - vodný tok bez sprievodnej a brehovej vegetácie
 - bývalé skládky (podľa ŠGÚ DŠ)
- Ochrana prírody a prírodných zdrojov**
- chránená krajinná oblasť
 - chránený areál, reg. významná mokraď
 - územie európskeho významu
 - lučné biotopy eur. a národ. významu
 - vodný zdroj
 - PHO vodného zdroja I. stupňa
 - PHO vodného zdroja II. stupňa vnútorné
 - priekumné územie
 - výhradné ložisko s určeným dobýv. priestorom
 - BPEJ (hranica)
- Územný systém ekologickej stability**
- regionálne biocentrum
 - miestne biocentrum - NÁVRH
 - nadregionálny biokoridor
 - regionálny biokoridor
 - miestny biokoridor - NÁVRH
 - interakčné prvky - NÁVRH

Návrh ekostabilizačných opatrení

liniová zeleň - NÁVRH

ELRVZ

výsadba protieróznej drevinovej vegetácie na strmších svahoch

vytvorenie rekreačnej zelene v kontakte so zastavaným územím

obnova brehovej vegetácie Revútskeho rybníka

realizácia vodozádržných úprav

doplnenie a dotvorenie plôch verejnej zelene

ÚZEMNÝ PLÁN MESTA ŽARNOVICA

OBSTARÁVATEL: MESTO ŽARNOVICA
POVER. OBST.: Ing. IGOR KMET
ZHOTOVITEL: Ekoplán, s.r.o.
HL. RIŠTEĽ: doc. Ing. arch. J. COPLÁK, PhD.
COB. SPOLUPRÁCA: Ing. M. COPLÁKOVÁ
DATUM: 2018 MIERKA: 1 : 10 000

ekoplán
www.eko-plan.sk

KONCEPT - VARIANT A

7. VÝKRES OCHRANY PRÍRODY A TVORBY KRAJINY, VRÁTANE PRVKOV ÚZEMNÉHO SYSTÉMU EKOLOGICKEJ STABILITY