


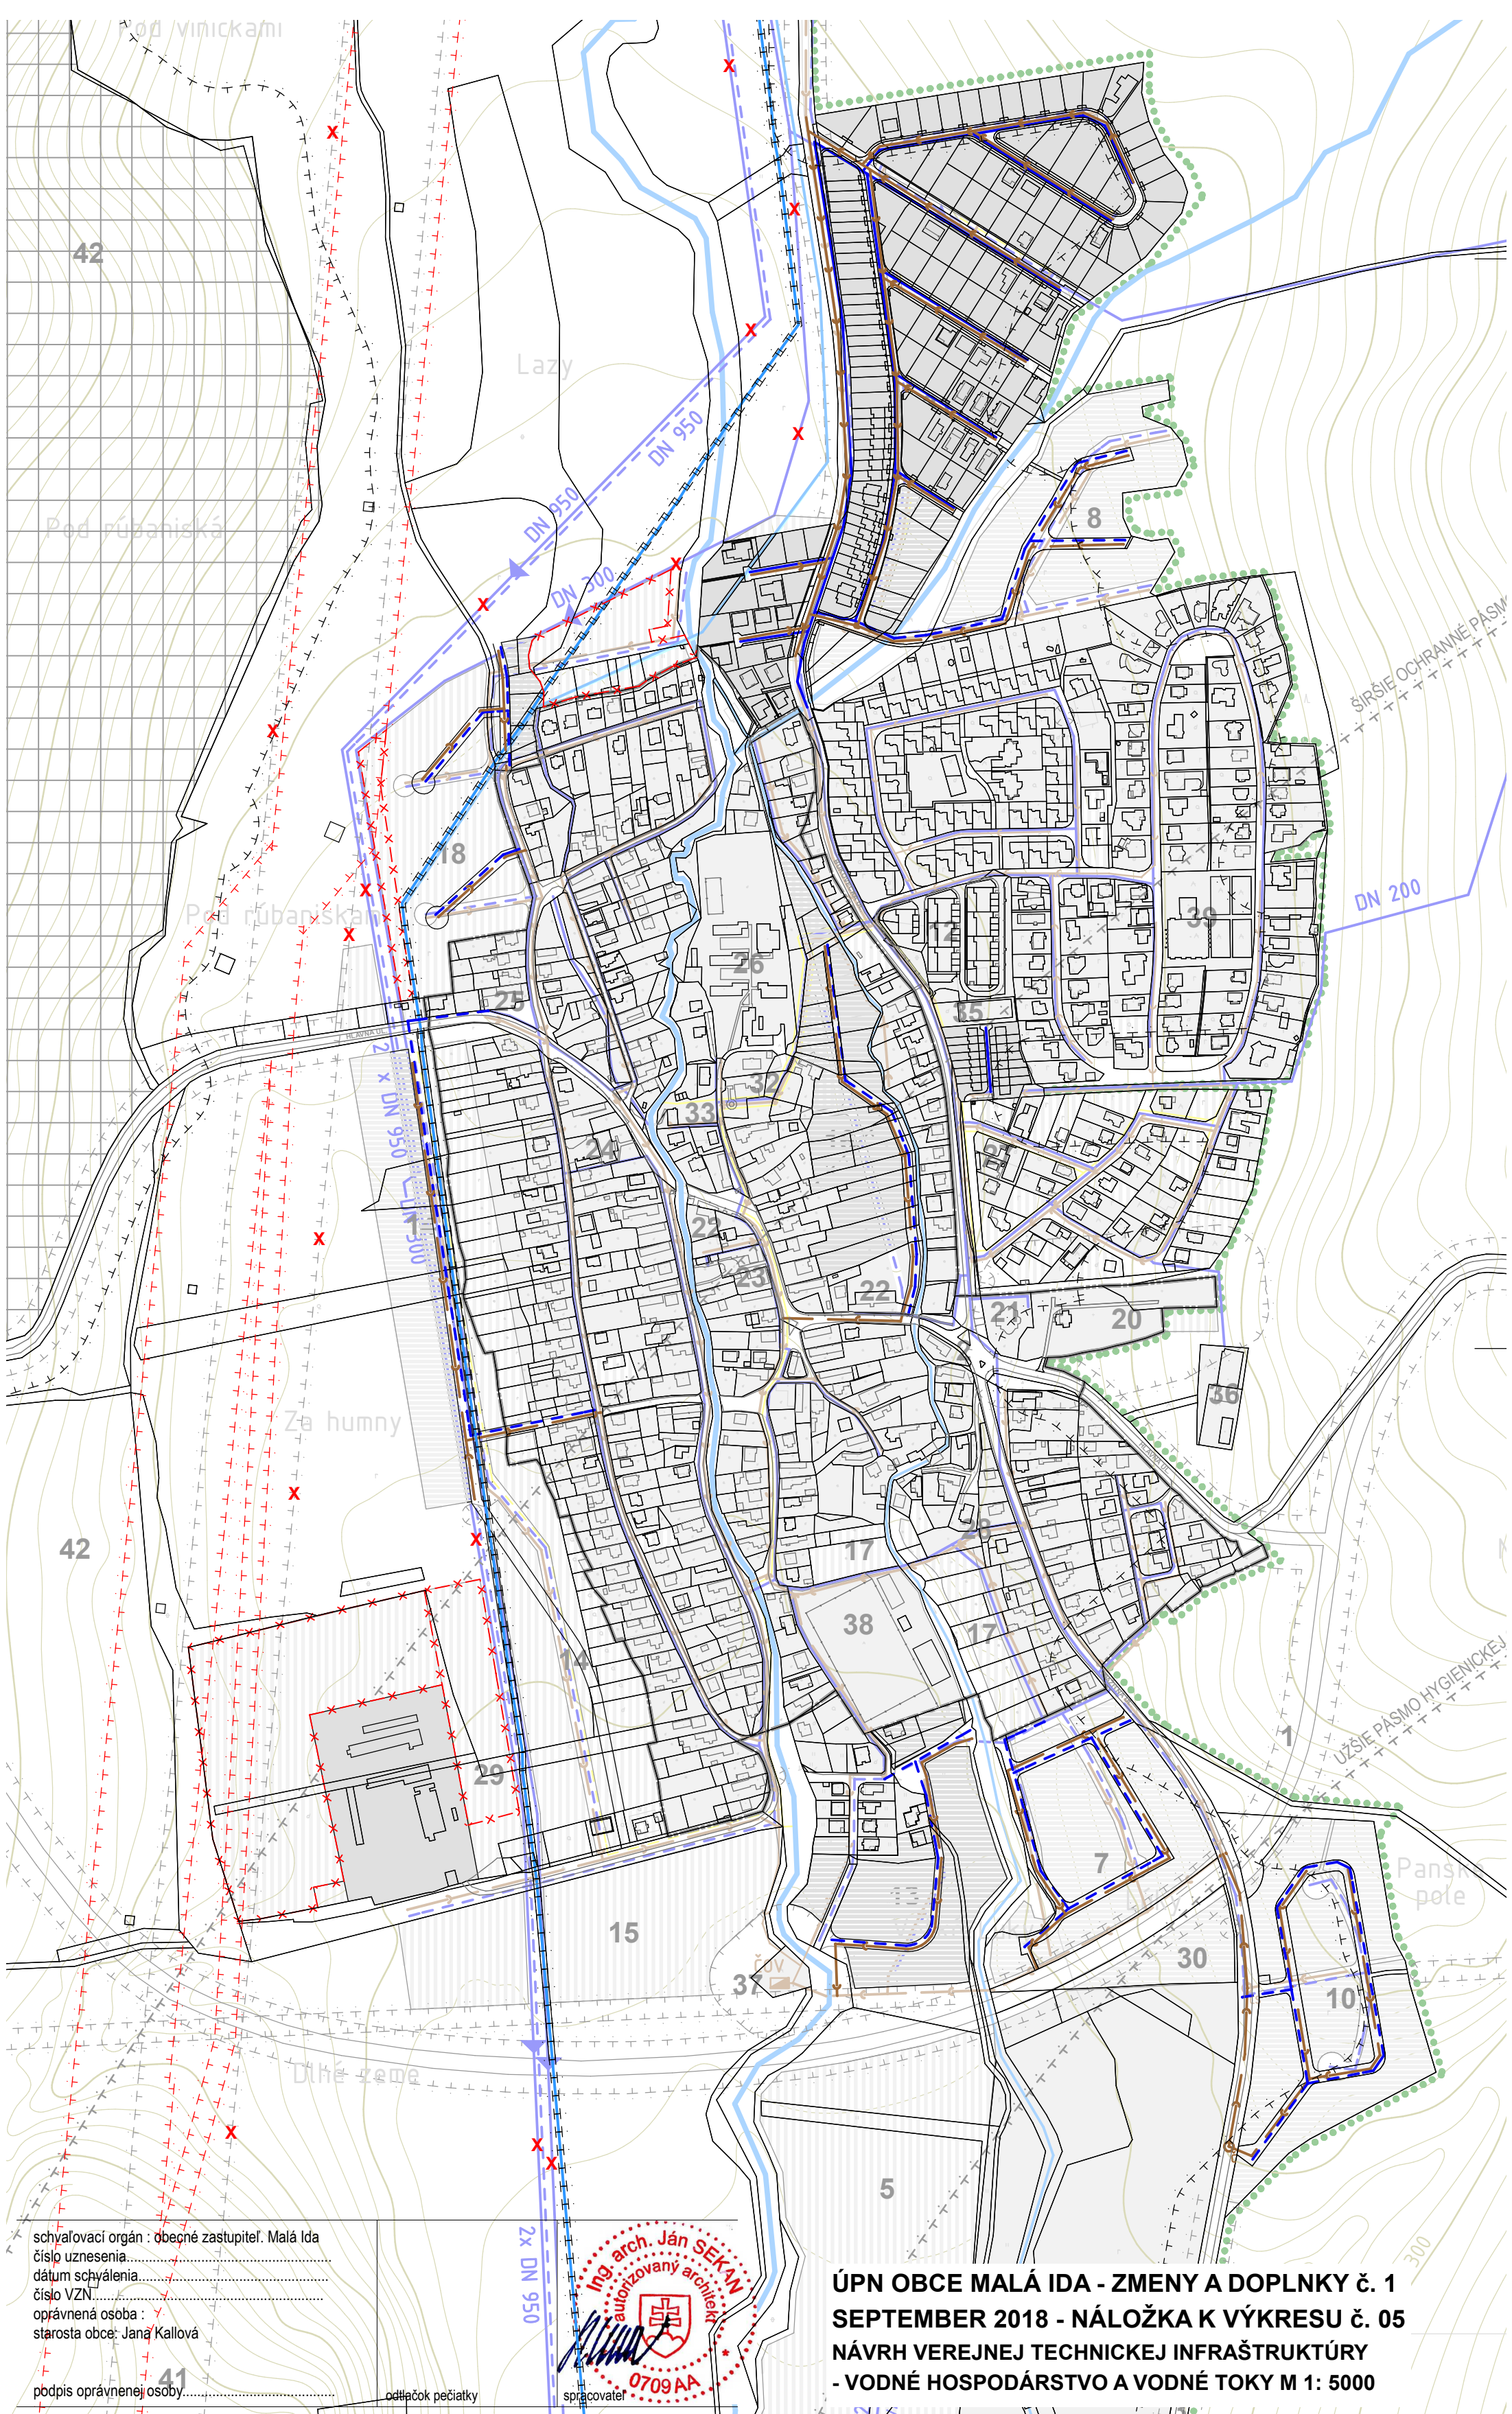

schvaľovací orgán : obecné zastupiteľ. Malá Ida
číslo uznesenia.....
dátum schválenia.....
číslo VZN.....
oprávnená osoba :
starosta obce: Jana Kallová

podpis oprávnenej osoby.....

odtilač pečiatky



spracovateľ

ÚPN OBCE MALÁ IDA - ZMENY A DOPLNKY č. 1
SEPTEMBER 2018 - NÁLOŽKA K VÝKRESU č. 05
NÁVRH VEREJNEJ TECHNICKEJ INFRAŠTRUKTÚRY
- VODNÉ HOSPODÁRSTVO A VODNÉ TOKY M 1: 5000