



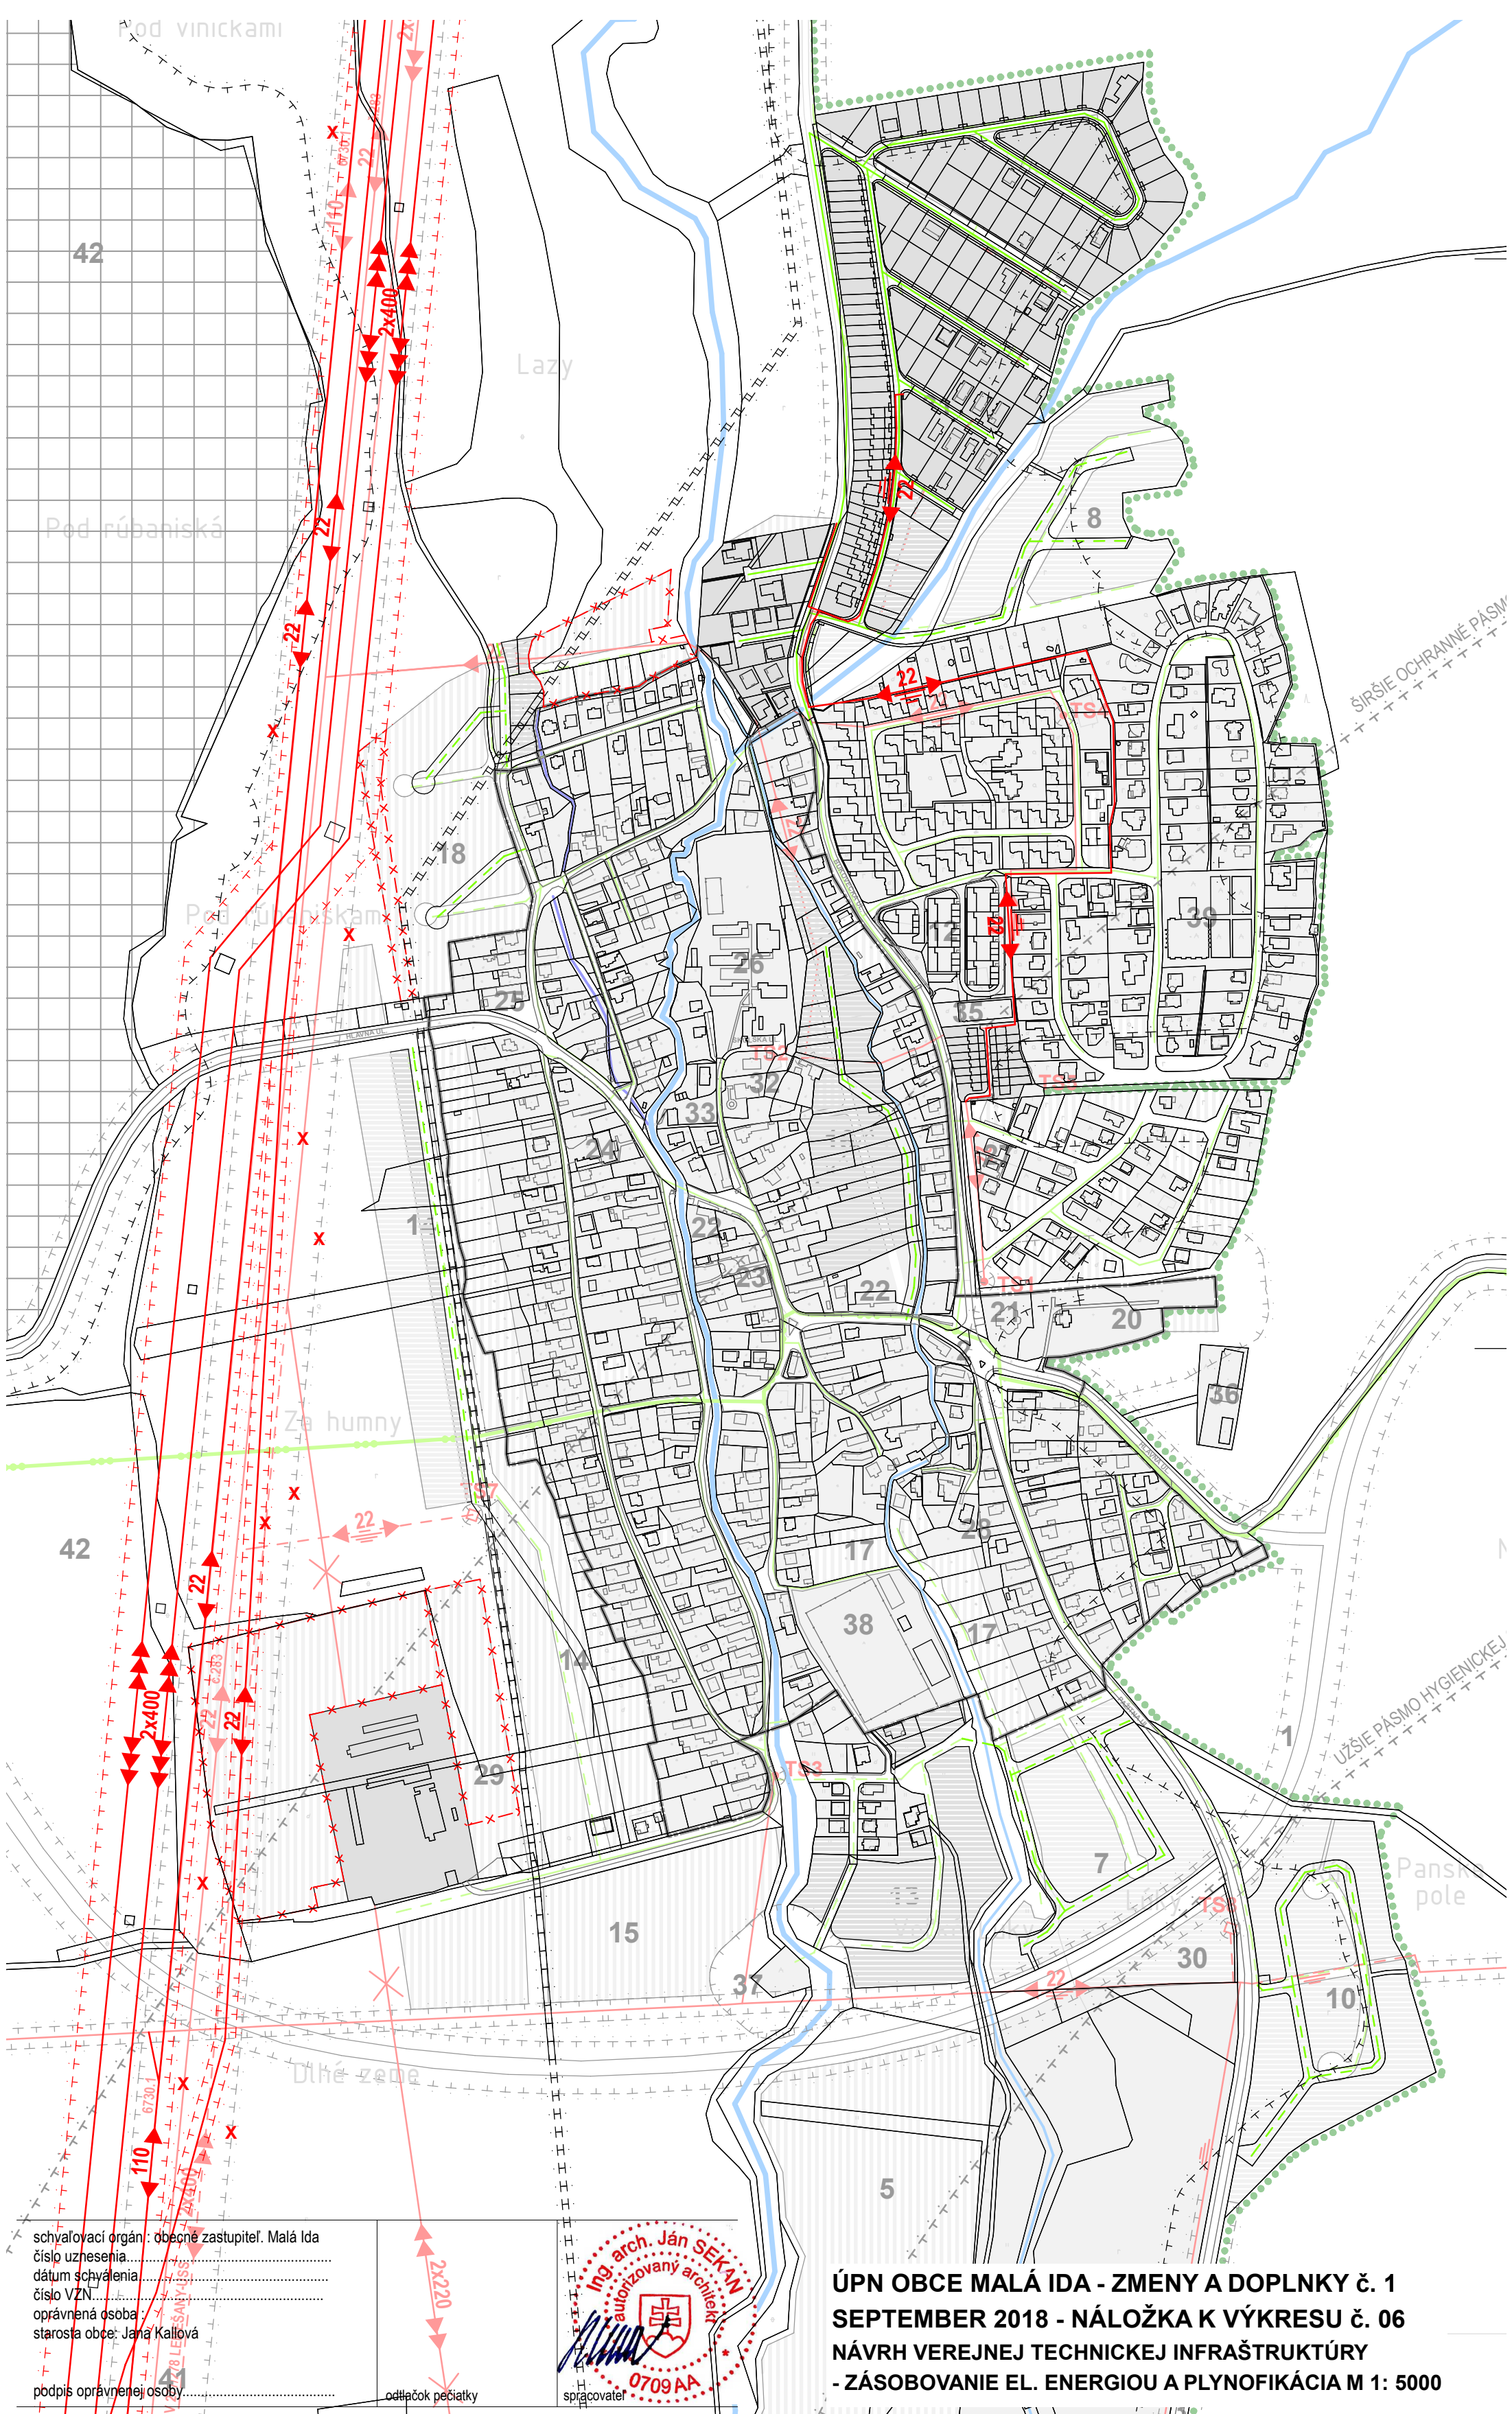

schvalovací orgán : obecné zastupiteľ. Malá Ida  
číslo uznesenia.....  
dátum schválenia.....  
číslo VZN.....  
oprávnená osoba :  
starosta obce: Ján Kallová

podpis oprávnenej osoby.....  
odtlačok pečiatky

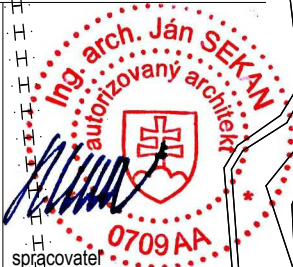

spracovateľ

**ÚPN OBCE MALÁ IDA - ZMENY A DOPLNKY č. 1**  
**SEPTEMBER 2018 - NÁLOŽKA K VÝKRESU č. 06**  
**NÁVRH VEREJNEJ TECHNICKEJ INFRAŠTRUKTÚRY**  
**- ZÁSOBOVANIE EL. ENERGIU A PLYNOFIKÁCIA M 1: 5000**