


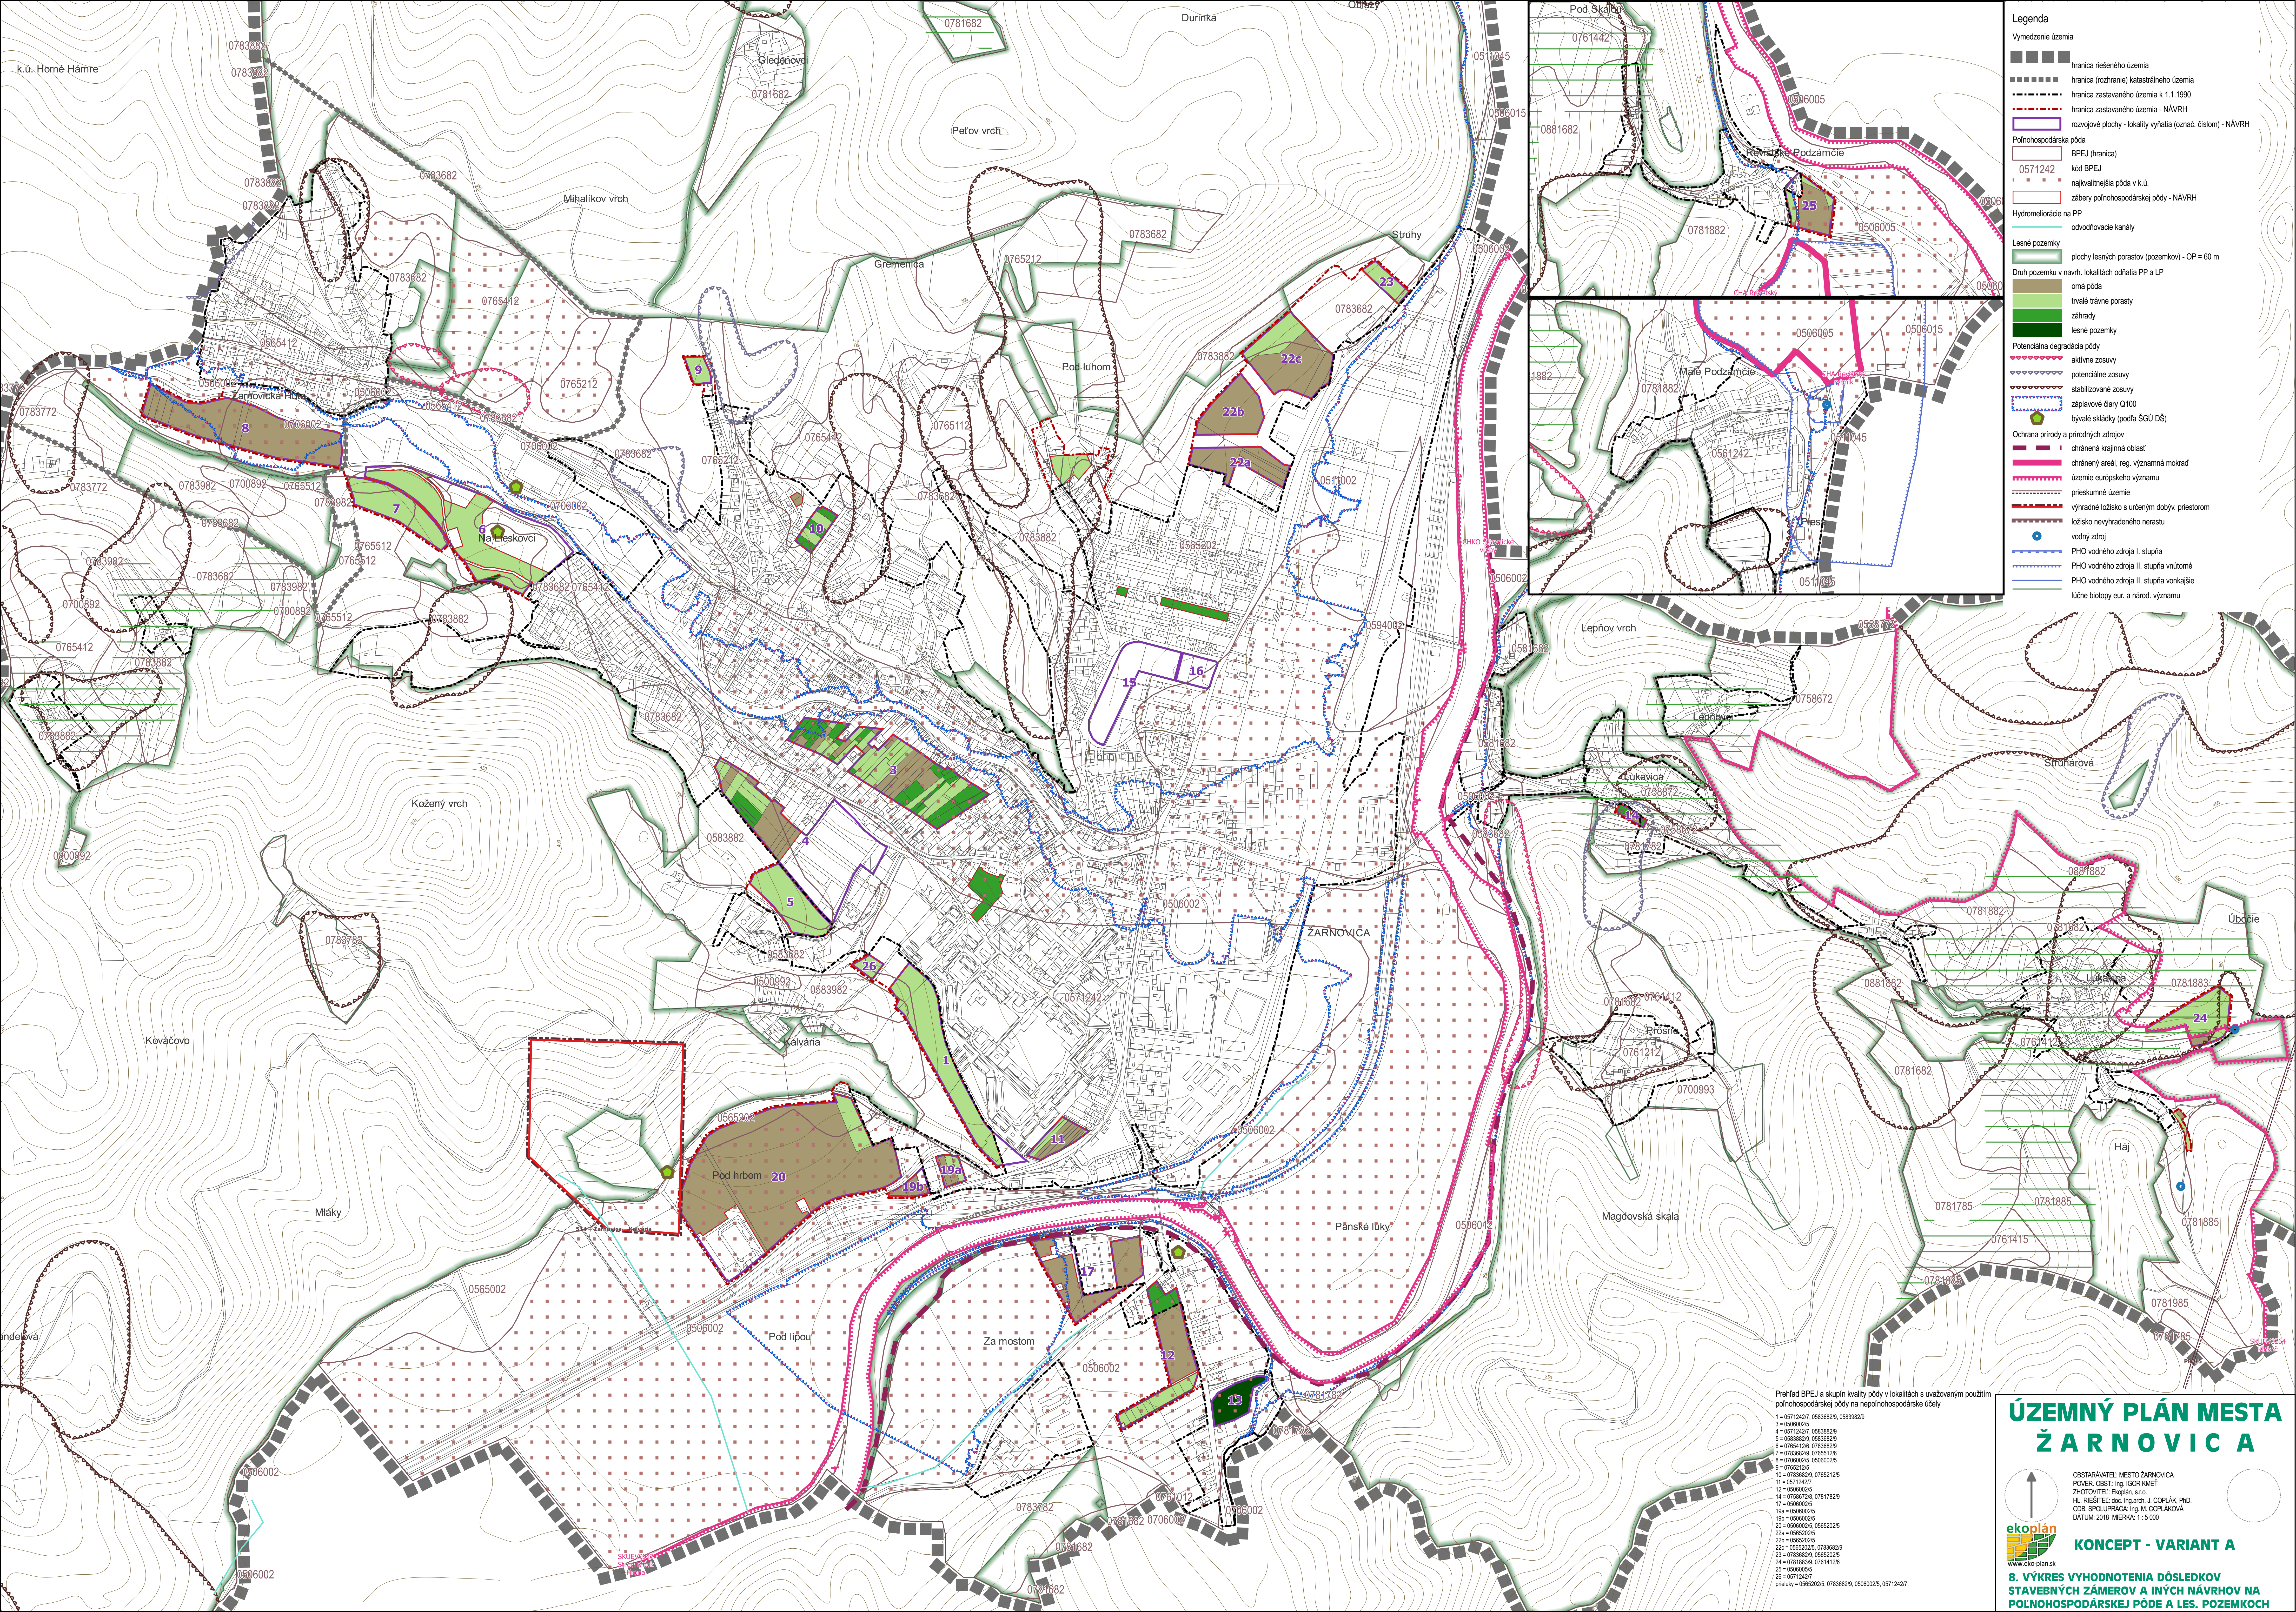

Legenda

Vymedzenie územia

- hranica riešeného územia
- hranica (rozhranie) katastrálneho územia
- hranica zastavaného územia k 1.1.1990
- hranica zastavaného územia - NAVRH
- rozvojové plochy - lokality vyňatia (označ. číslom) - NAVRH

Poľnohospodárska pôda

- BPEJ (hranica)
- 0571242
- najkvalitnejšia pôda v k.ú.
- zábery poľnohospodárskej pôdy - NAVRH

Hydromeliorácie na PP

- odvodňovacie kanály

Lesné pozemky

- plochy lesných porastov (pozemkov) - OP = 60 m

Druh pozemku v navrh. lokalitách odňatia PP a LP

- orná pôda
- trvalé trávne porasty
- záhrady
- lesné pozemky

Potenciálna degradácia pôdy

- aktívne zosuvy
- potenciálne zosuvy
- stabilizované zosuvy
- záplavové diary C100
- bývalé sklady (podľa ŠGÚ DŠ)

Ochrana prírody a prírodných zdrojov

- chránená krajinná oblasť
- chránený areál, reg. významná mokraď
- územie európskeho významu
- priestupné územie
- vyhradené ložisko s určeným dobýv. priestorom
- ložisko nevyhradeného nerastu
- vodný zdroj
- PHO vodného zdroja I. stupňa
- PHO vodného zdroja II. stupňa vnútorné
- PHO vodného zdroja II. stupňa vonkajšie
- ločné biotopy eur. a národ. významu

Přehled BPEJ a skupin kvality půdy v lokalitách s uvažovaným použitím poľnohospodárskej pôdy na nepoľnohospodárske účely

1	= 0571242/7, 0583882/9, 0583882/9
3	= 0506002/5
4	= 0571242/7, 0583882/9
5	= 0583882/9, 0583882/9
6	= 0765412/6, 0783882/9
7	= 0783882/9, 0765412/6
8	= 0706002/5, 0506002/5
9	= 0765212/9
10	= 0783882/9, 0765212/9
11	= 0571242/7
12	= 0506002/5
14	= 0798728/9, 0781782/9
17	= 0506002/5
18a	= 0506002/5
18b	= 0506002/5
20	= 0506002/5, 0565202/5
22a	= 0565202/5
22b	= 0565202/5
22c	= 0565202/5, 0783882/9
23	= 0783882/9, 0565202/5
24	= 0781882/9, 0761412/5
25	= 0506005/5
26	= 0571242/7
prílohy	= 0565202/5, 0783882/9, 0506002/5, 0571242/7

ÚZEMNÝ PLÁN MESTA ŽARNOVICA

OBSTARÁVATEL: MESTO ŽARNOVICA
POVER. OBST.: Ing. IGOR KMET
ZHOTOVITEĽ: Ekoplán, s.r.o.
HĽ. PRÍSEDI: doc. Ing. arch. J. COPLAK, PhD.
ODB. SPOLUPRÁCA: Ing. M. COPLAKOVÁ
DATUM: 2018 MIERKA: 1 : 5 000

ekonplan
www.ekonplan.sk

KONCEPT - VARIANT A

8. VÝKRES VYHODNOTENIA DÔSLEDKOV STAVEBNÝCH ZÁMEROV A INÝCH NÁVRHOV NA POĽNOHOSPODÁRSKEJ PÔDE A LES. POZEMKOV