


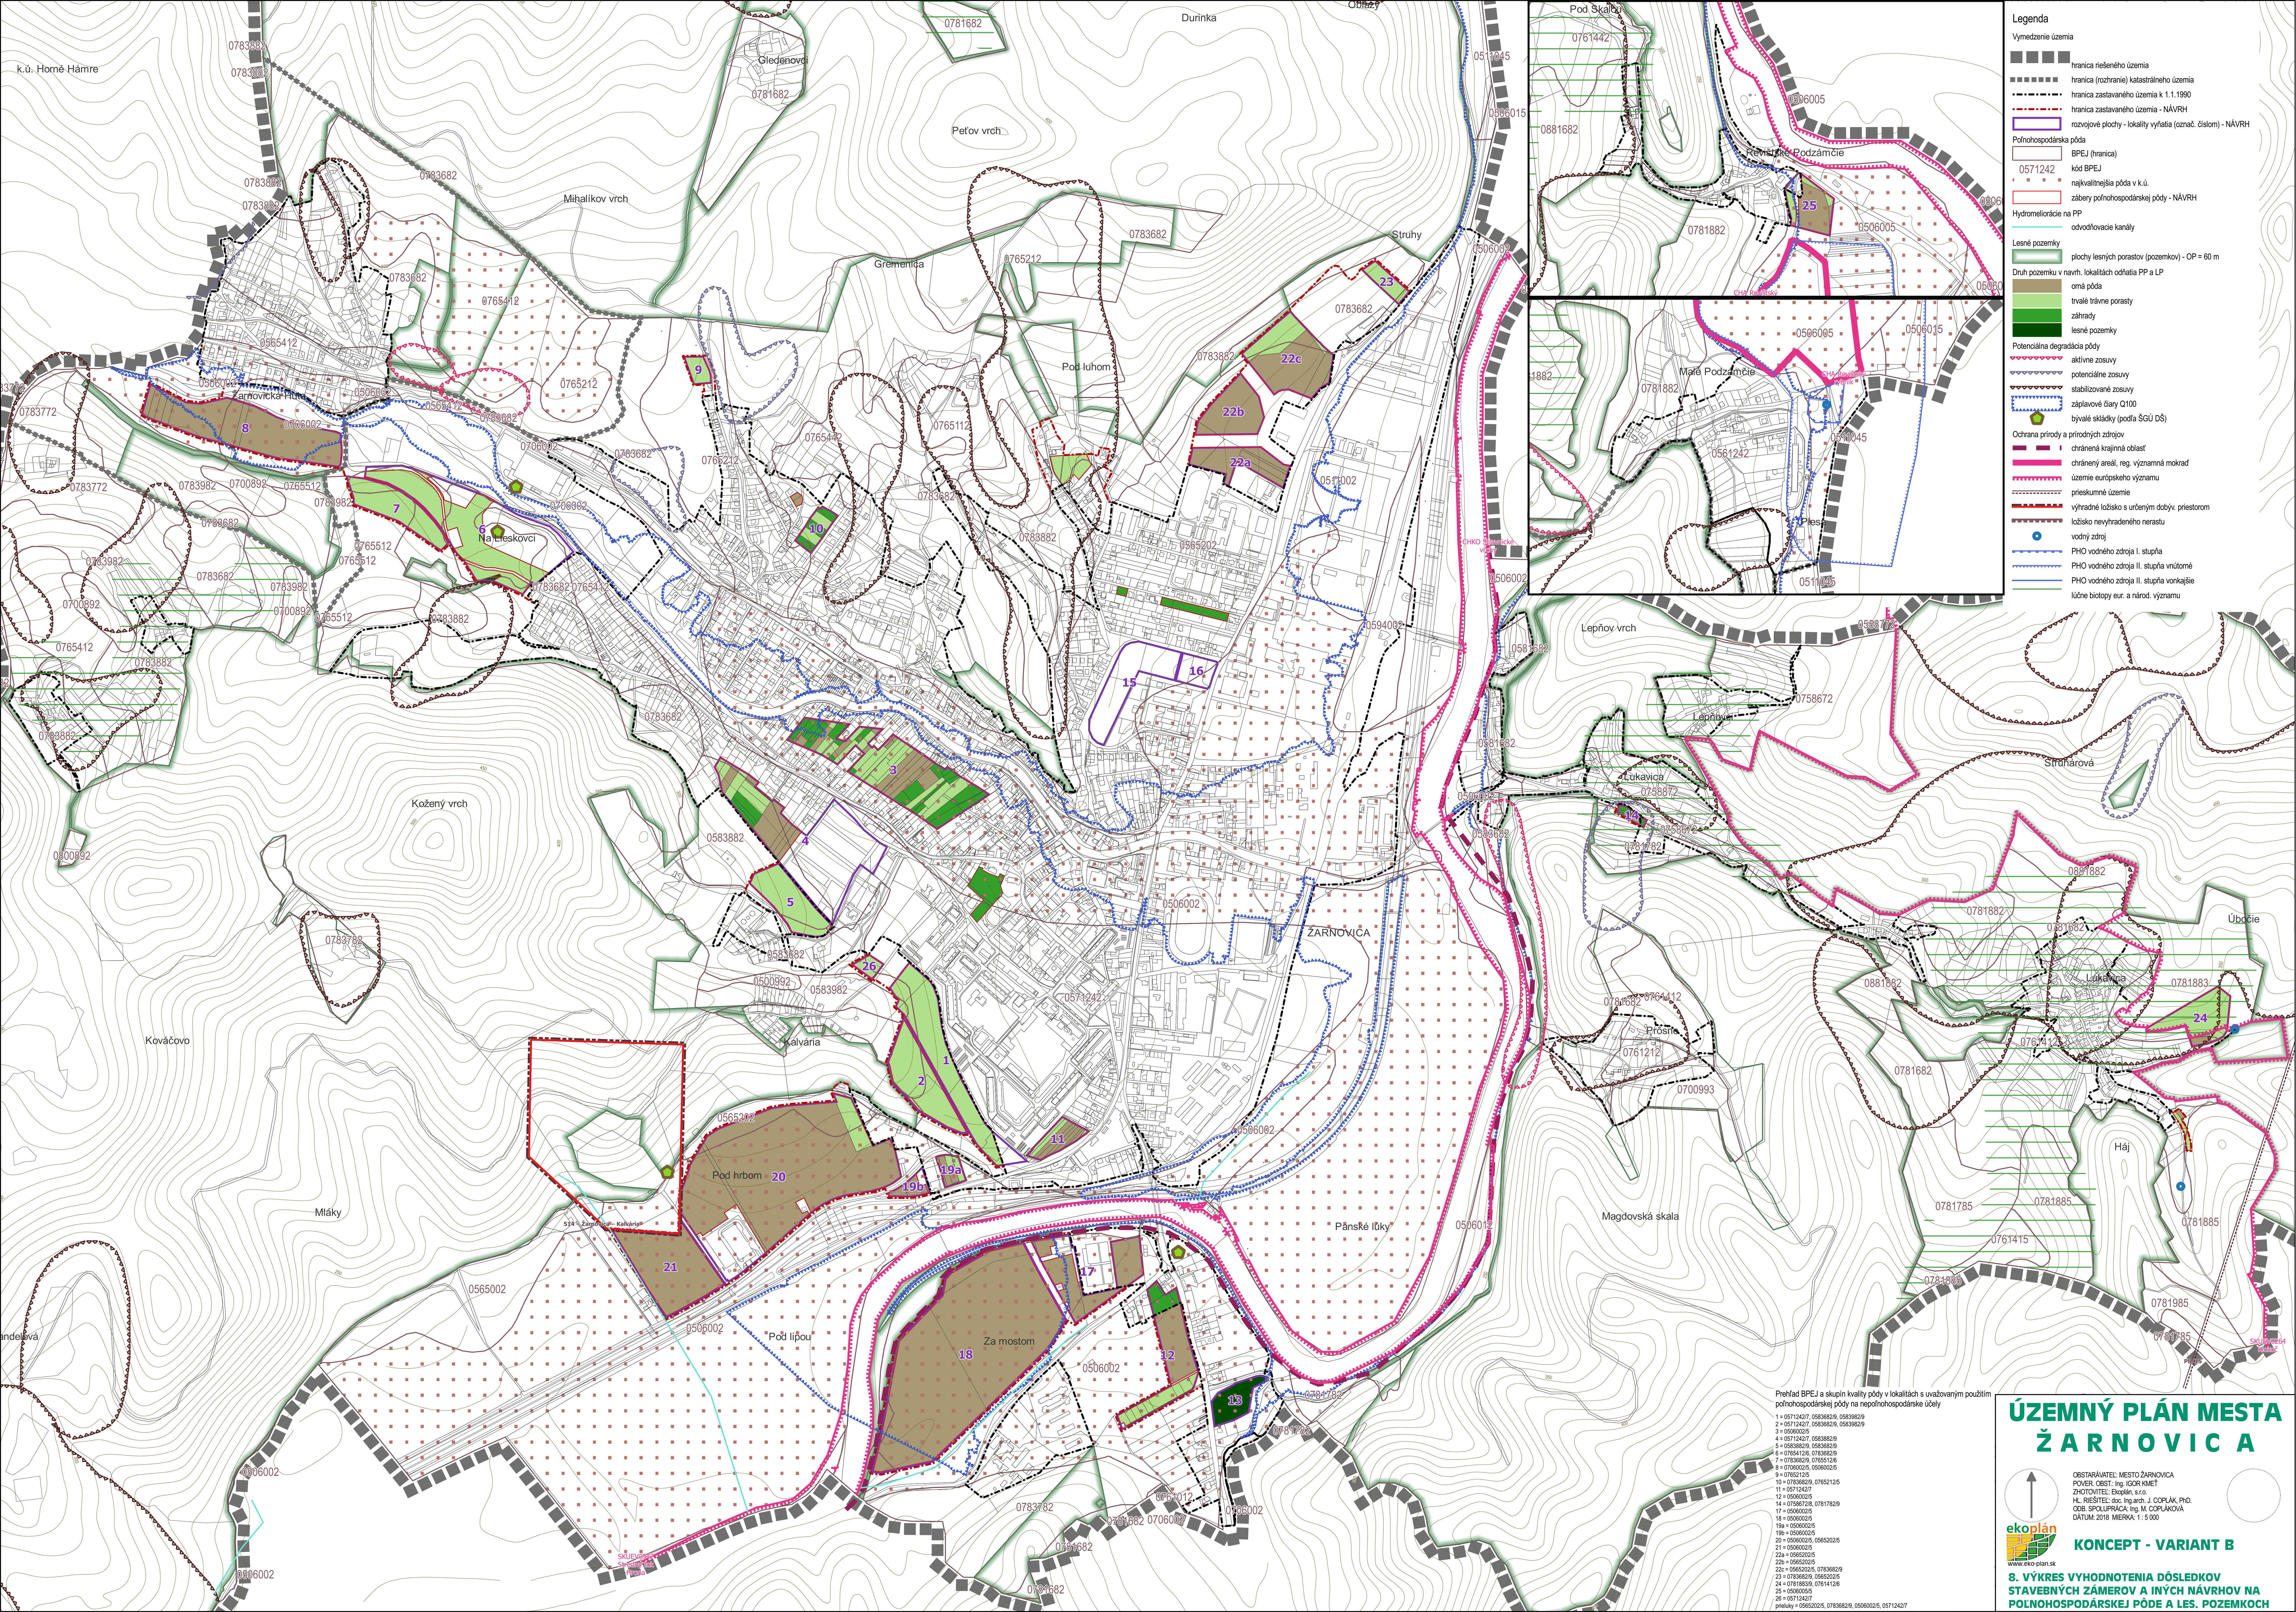

Legenda

Vymedzenie územia

- hranica riešeného územia
- hranica (rozhranie) katastrálneho územia
- hranica zastavaného územia k 1.1.1990
- hranica zastavaného územia - NAVRH
- rozvojové plochy - lokality vyňatia (označ. číslom) - NAVRH

Poľnohospodárska pôda

- BPEJ (hranica)
- kód BPEJ
- najkvalitnejšia pôda v k.ú.
- zábery poľnohospodárskej pôdy - NAVRH

Hydromeliorácie na PP

- odvodňovacie kanály

Lesné pozemky

- plochy lesných porastov (pozemkov) - OP = 60 m

Druh pozemku v navrh. lokalitách odňatia PP a LP

- orná pôda
- trvalé trávne porasty
- záhrady
- lesné pozemky

Potenciálna degradácia pôdy

- aktívne zosuvy
- potenciálne zosuvy
- stabilizované zosuvy
- záplavové diary C100
- bývalé sklady (podľa ŠGÚ DŠ)

Ochrana prírody a prírodných zdrojov

- chránená krajinná oblasť
- chránený areál, reg. významná mokraď
- územie európskeho významu
- priestupné územie
- vyhradené lôžisko s určením dobyt. priestorom
- lôžisko nevyhradeného nerastu
- vodný zdroj
- PHO vodného zdroja I. stupňa
- PHO vodného zdroja II. stupňa vnútorné
- PHO vodného zdroja II. stupňa vonkajšie
- ločné biotopy eur. a národ. významu

Přehled BPEJ a skupin kvality půdy v lokalitách s uvažovaným použitím poľnohospodárskej pôdy na nepoľnohospodárske účely

1 = 05712427, 05838829, 05838829
2 = 05712427, 05838829, 05838829
3 = 05060025
4 = 05712427, 05838829
5 = 05838829, 05838829
6 = 05838829, 05838829
7 = 05838829, 05838829
8 = 05060025, 05060025
9 = 05838829, 05838829
10 = 05838829, 05838829
11 = 05712427
12 = 05060025
13 = 05838829, 05838829
14 = 05838829, 05838829
15 = 05060025
16 = 05060025
17 = 05060025
18 = 05060025
19 = 05060025
20 = 05060025, 05060025
21 = 05060025
22a = 05060025
22b = 05060025
22c = 05060025, 05838829
23 = 05838829, 05838829
24 = 05838829, 05838829
25 = 05060025
26 = 05712427
prehľad = 05060025, 05838829, 05060025, 05712427

ÚZEMNÝ PLÁN MESTA ŽARNOVICA

KONCEPT - VARIANT B

OSTARAVATEL: MESTO ŽARNOVICA
POVER. OBST: Ing. IGOR KMET
ZHOVDITEĽ: Ekoplán, s.r.o.
H. PRÍEST: Ing. Ing. Ing. J. COPLAK, PhD.
OB. SPOLUPRÁCA: Ing. M. COPLAKOVÁ
DATUM: 2018 MIERKA: 1:5 000

8. VÝKRES VYHODNOTENIA DÔSLEDKOV STAVEBNÝCH ZÁMEROV A INÝCH NÁVRHOV NA POĽNOHOSPODÁRSKEJ PÔDE A LES. POZEMKOV