


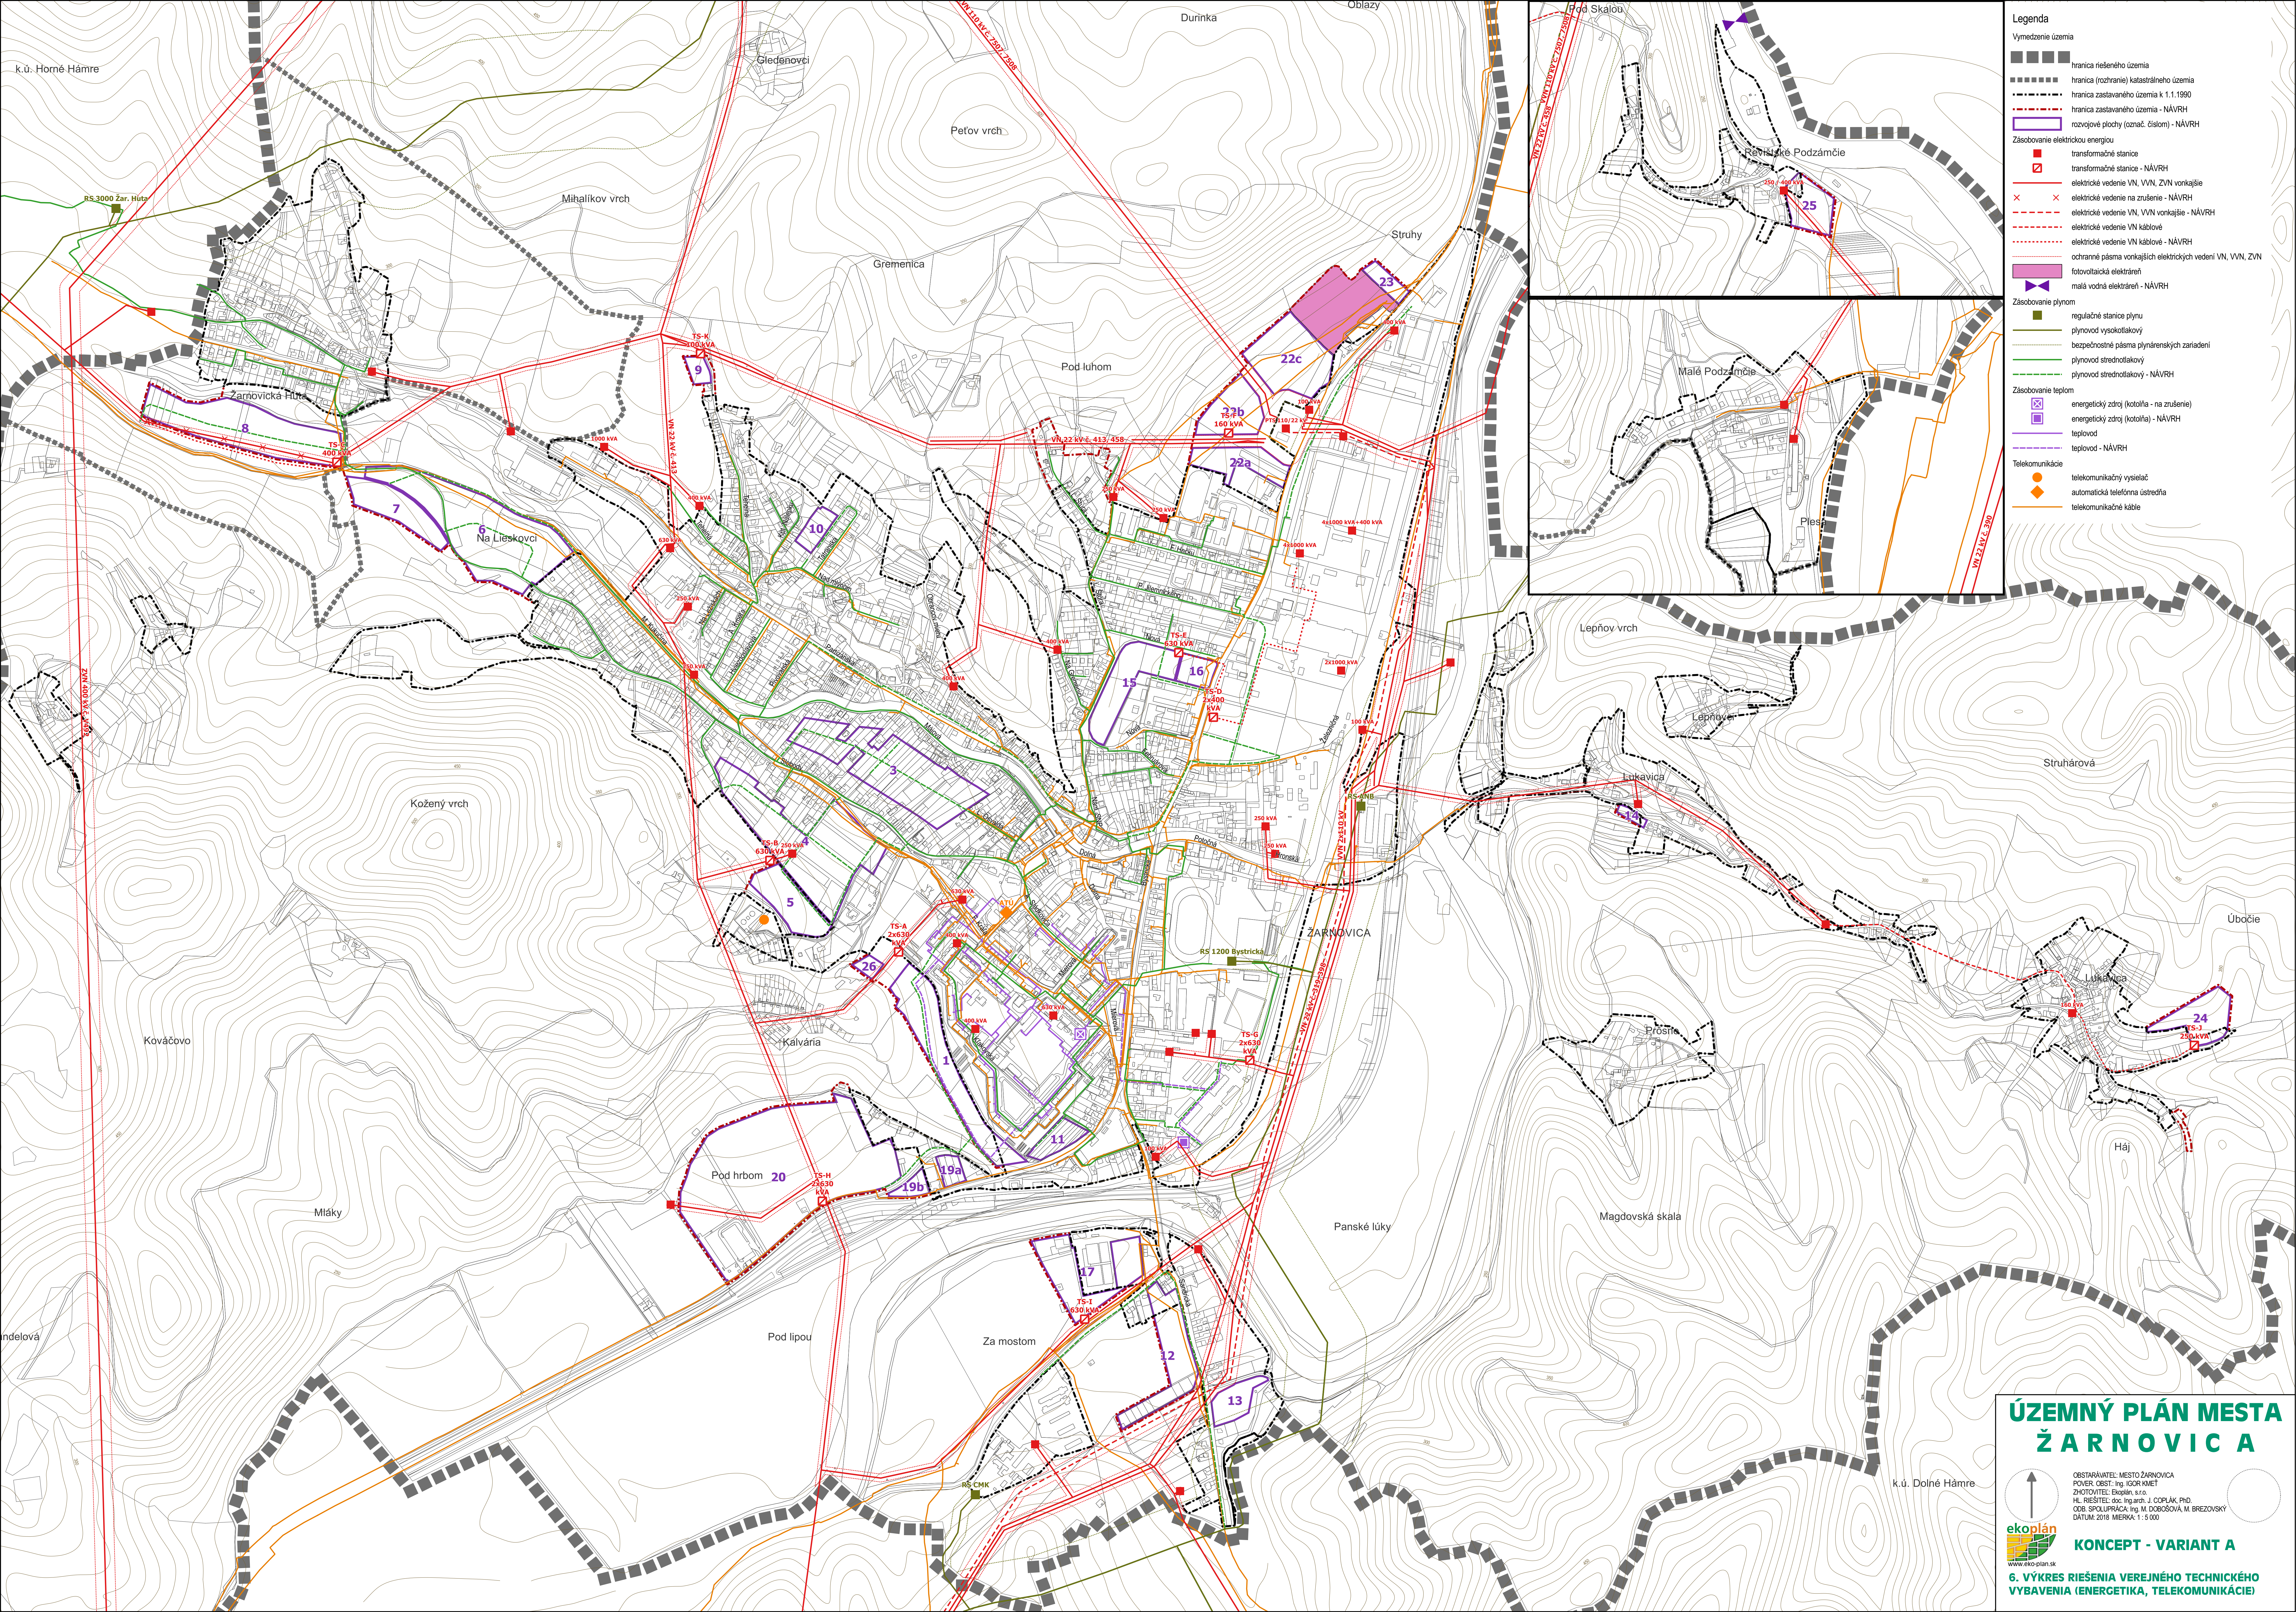

Legenda

Vymedzenie územia

- hranica nešeneného územia
- hranica (rozhranie) katastrálneho územia
- hranica zastavaného územia k 1.1.1990
- hranica zastavaného územia - NÁVRH
- rozvojové plochy (označ. číslom) - NÁVRH

Zásobovanie elektrickou energiou

- transformačné stanice
- transformačné stanice - NÁVRH
- elektrické vedenie VN, VVN, ZVN vonkajšie
- elektrické vedenie na zrušenie - NÁVRH
- elektrické vedenie VN, VVN vonkajšie - NÁVRH
- elektrické vedenie VN káblové
- elektrické vedenie VN káblové - NÁVRH
- ochranné pásma vonkajších elektrických vedení VN, VVN, ZVN
- fotovoltaická elektrárň
- malá vodná elektrárň - NÁVRH

Zásobovanie plynom

- regulačné stanice plynu
- plynovod vysokotlakový
- bezpečnostné pásma plynárenských zariadení
- plynovod stredotlakový
- plynovod nízkotlakový - NÁVRH

Zásobovanie teplom

- energetický zdroj (kotelňa - na zrušenie)
- energetický zdroj (kotelňa) - NÁVRH
- teplovod
- teplovod - NÁVRH

Telekomunikácie

- telekomunikačný vysielateľ
- automatická telefónna ústredňa
- telekomunikačné káble

ÚZEMNÝ PLÁN MESTA ŽARNOVICA

OSTAŤAVATEĽ: MESTO ŽARNOVICA
POVER. OST: Ing. IGOR KMET
ZÁKONITEĽ: Ekoplán s.r.o.
HL. INŽINIER: doc. Ing. arch. J. DOPLAK, PhD.
ODS. SPOLUPRÁČKA: Ing. M. DOBOŠOVÁ, M. BREZOVSKÝ
DATUM: 2018 MIERKA: 1 : 5 000

6. VÝKRES RIEŠENIA VEŘEJNÉHO TECHNICKÉHO VYBAVENIA (ENERGETIKA, TELEKOMUNIKÁCIE)

KONCEPT - VARIANT A