
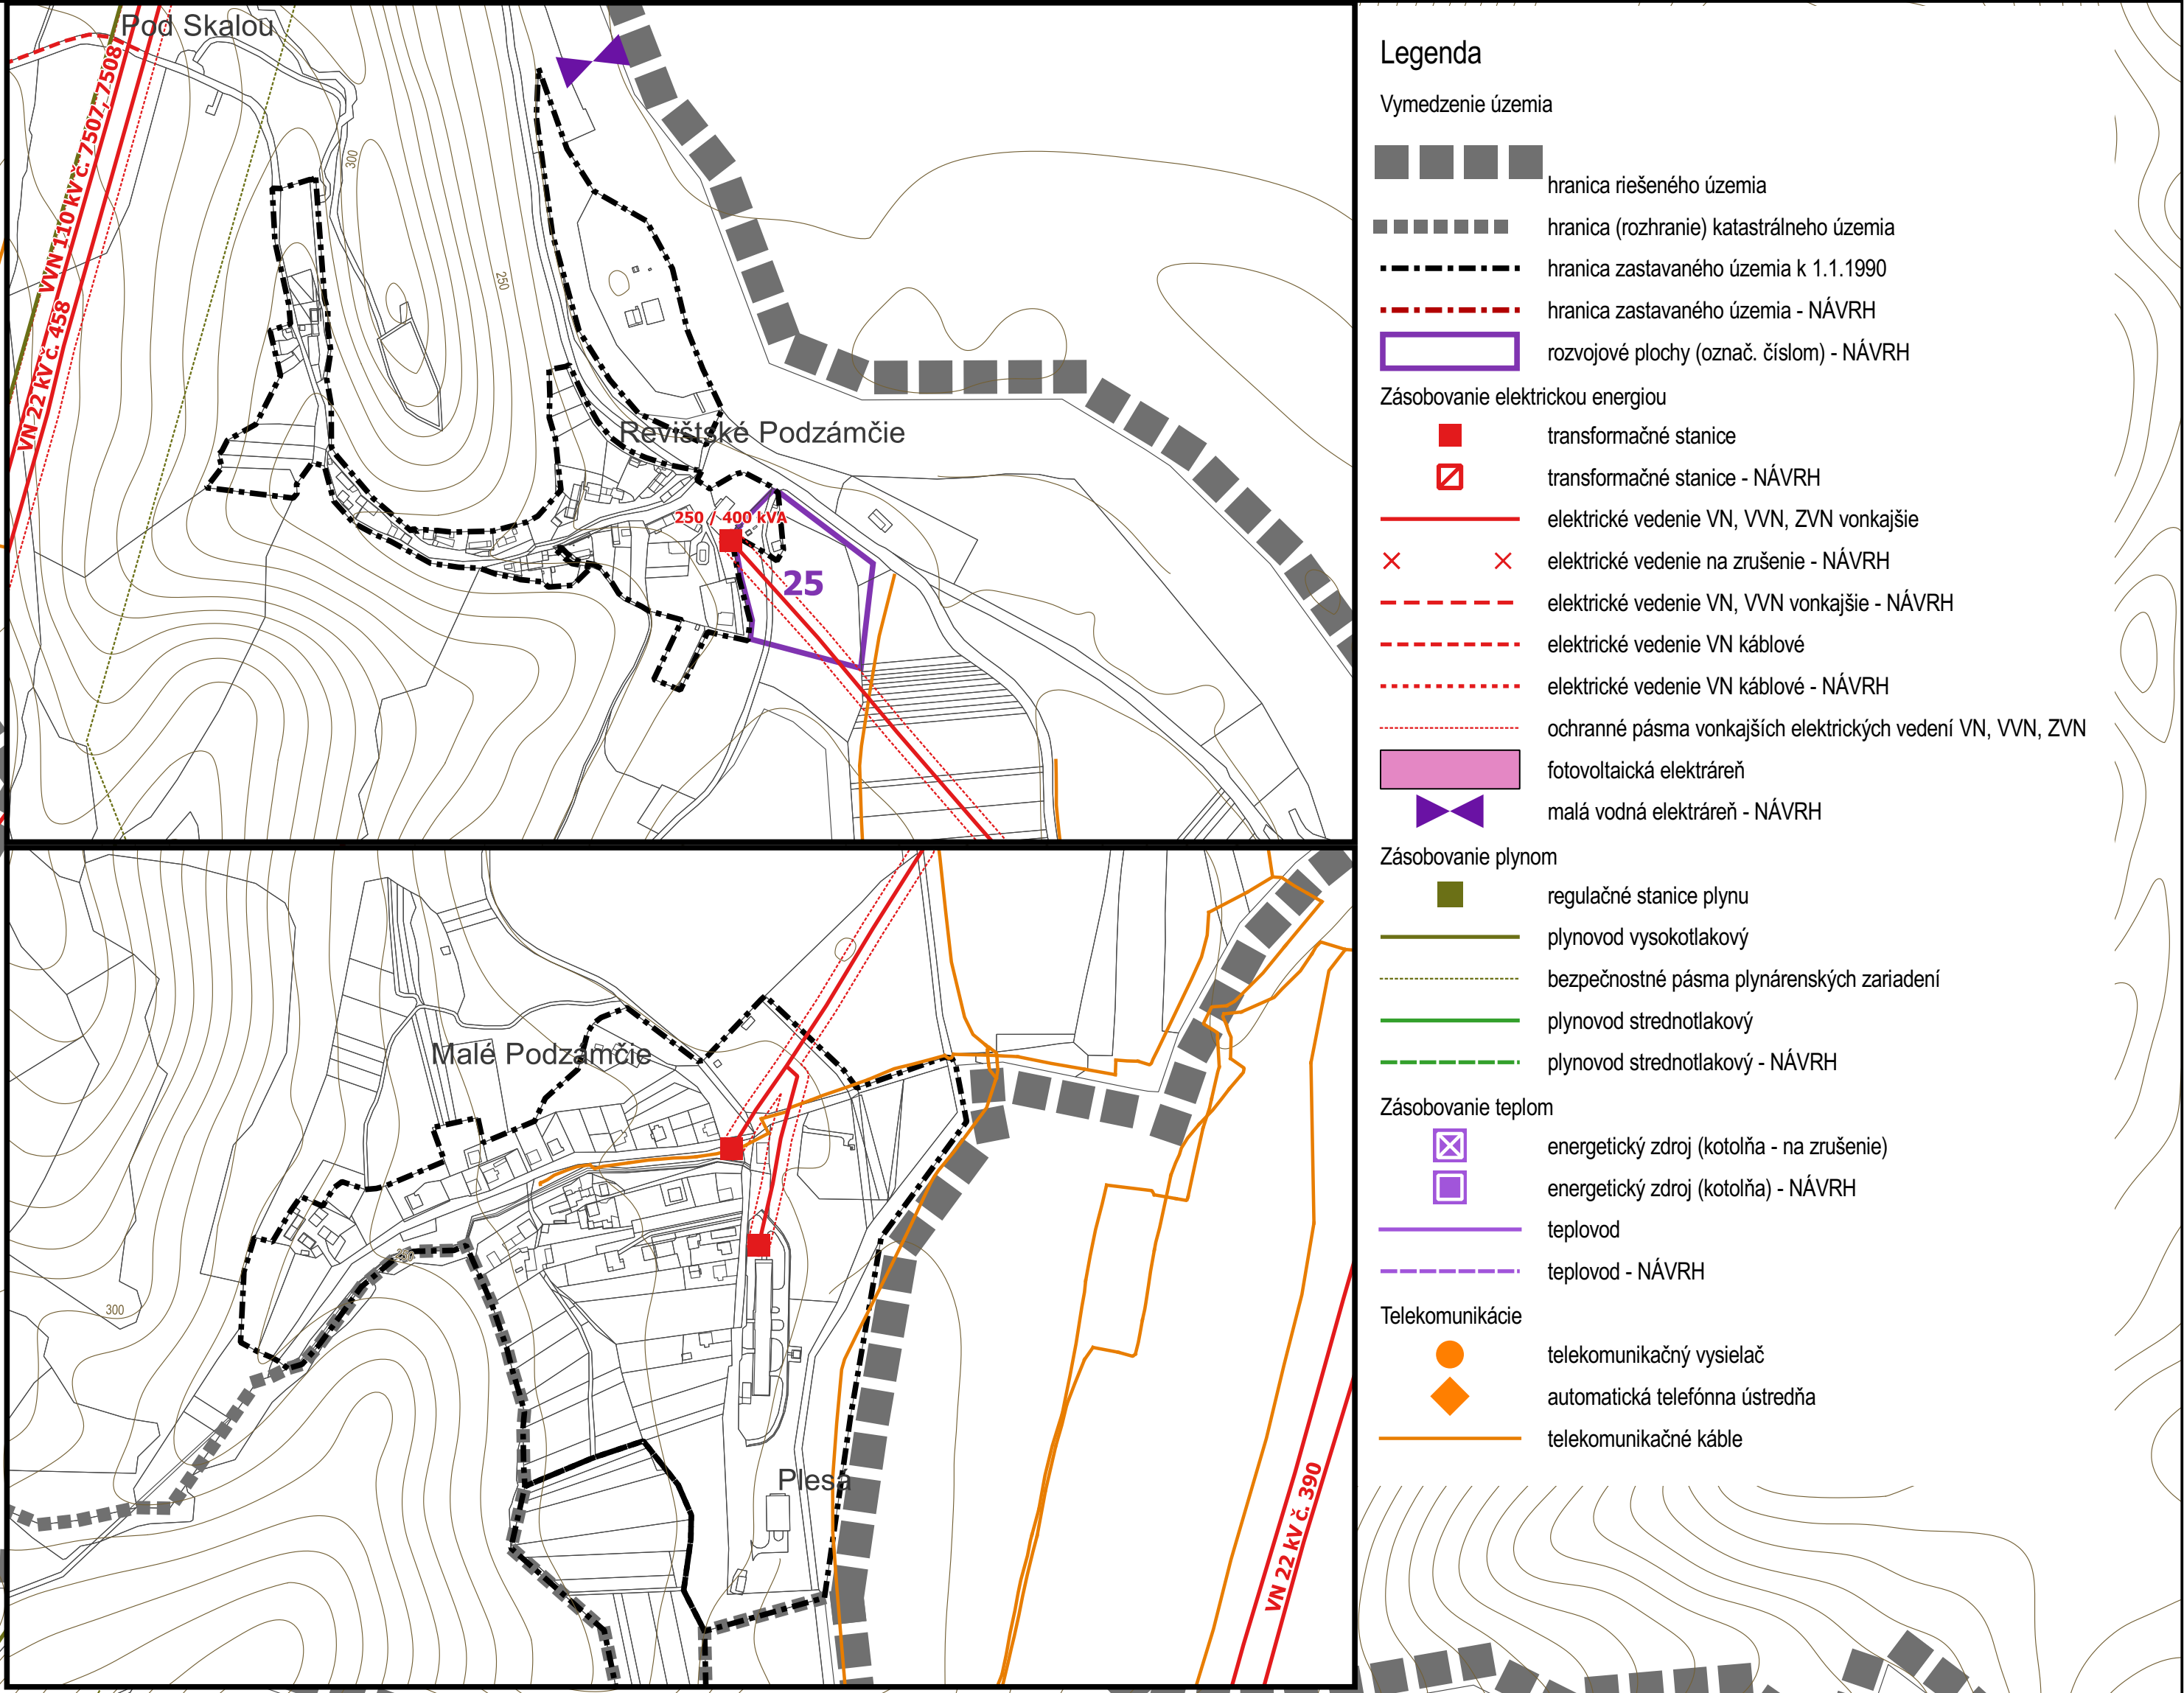


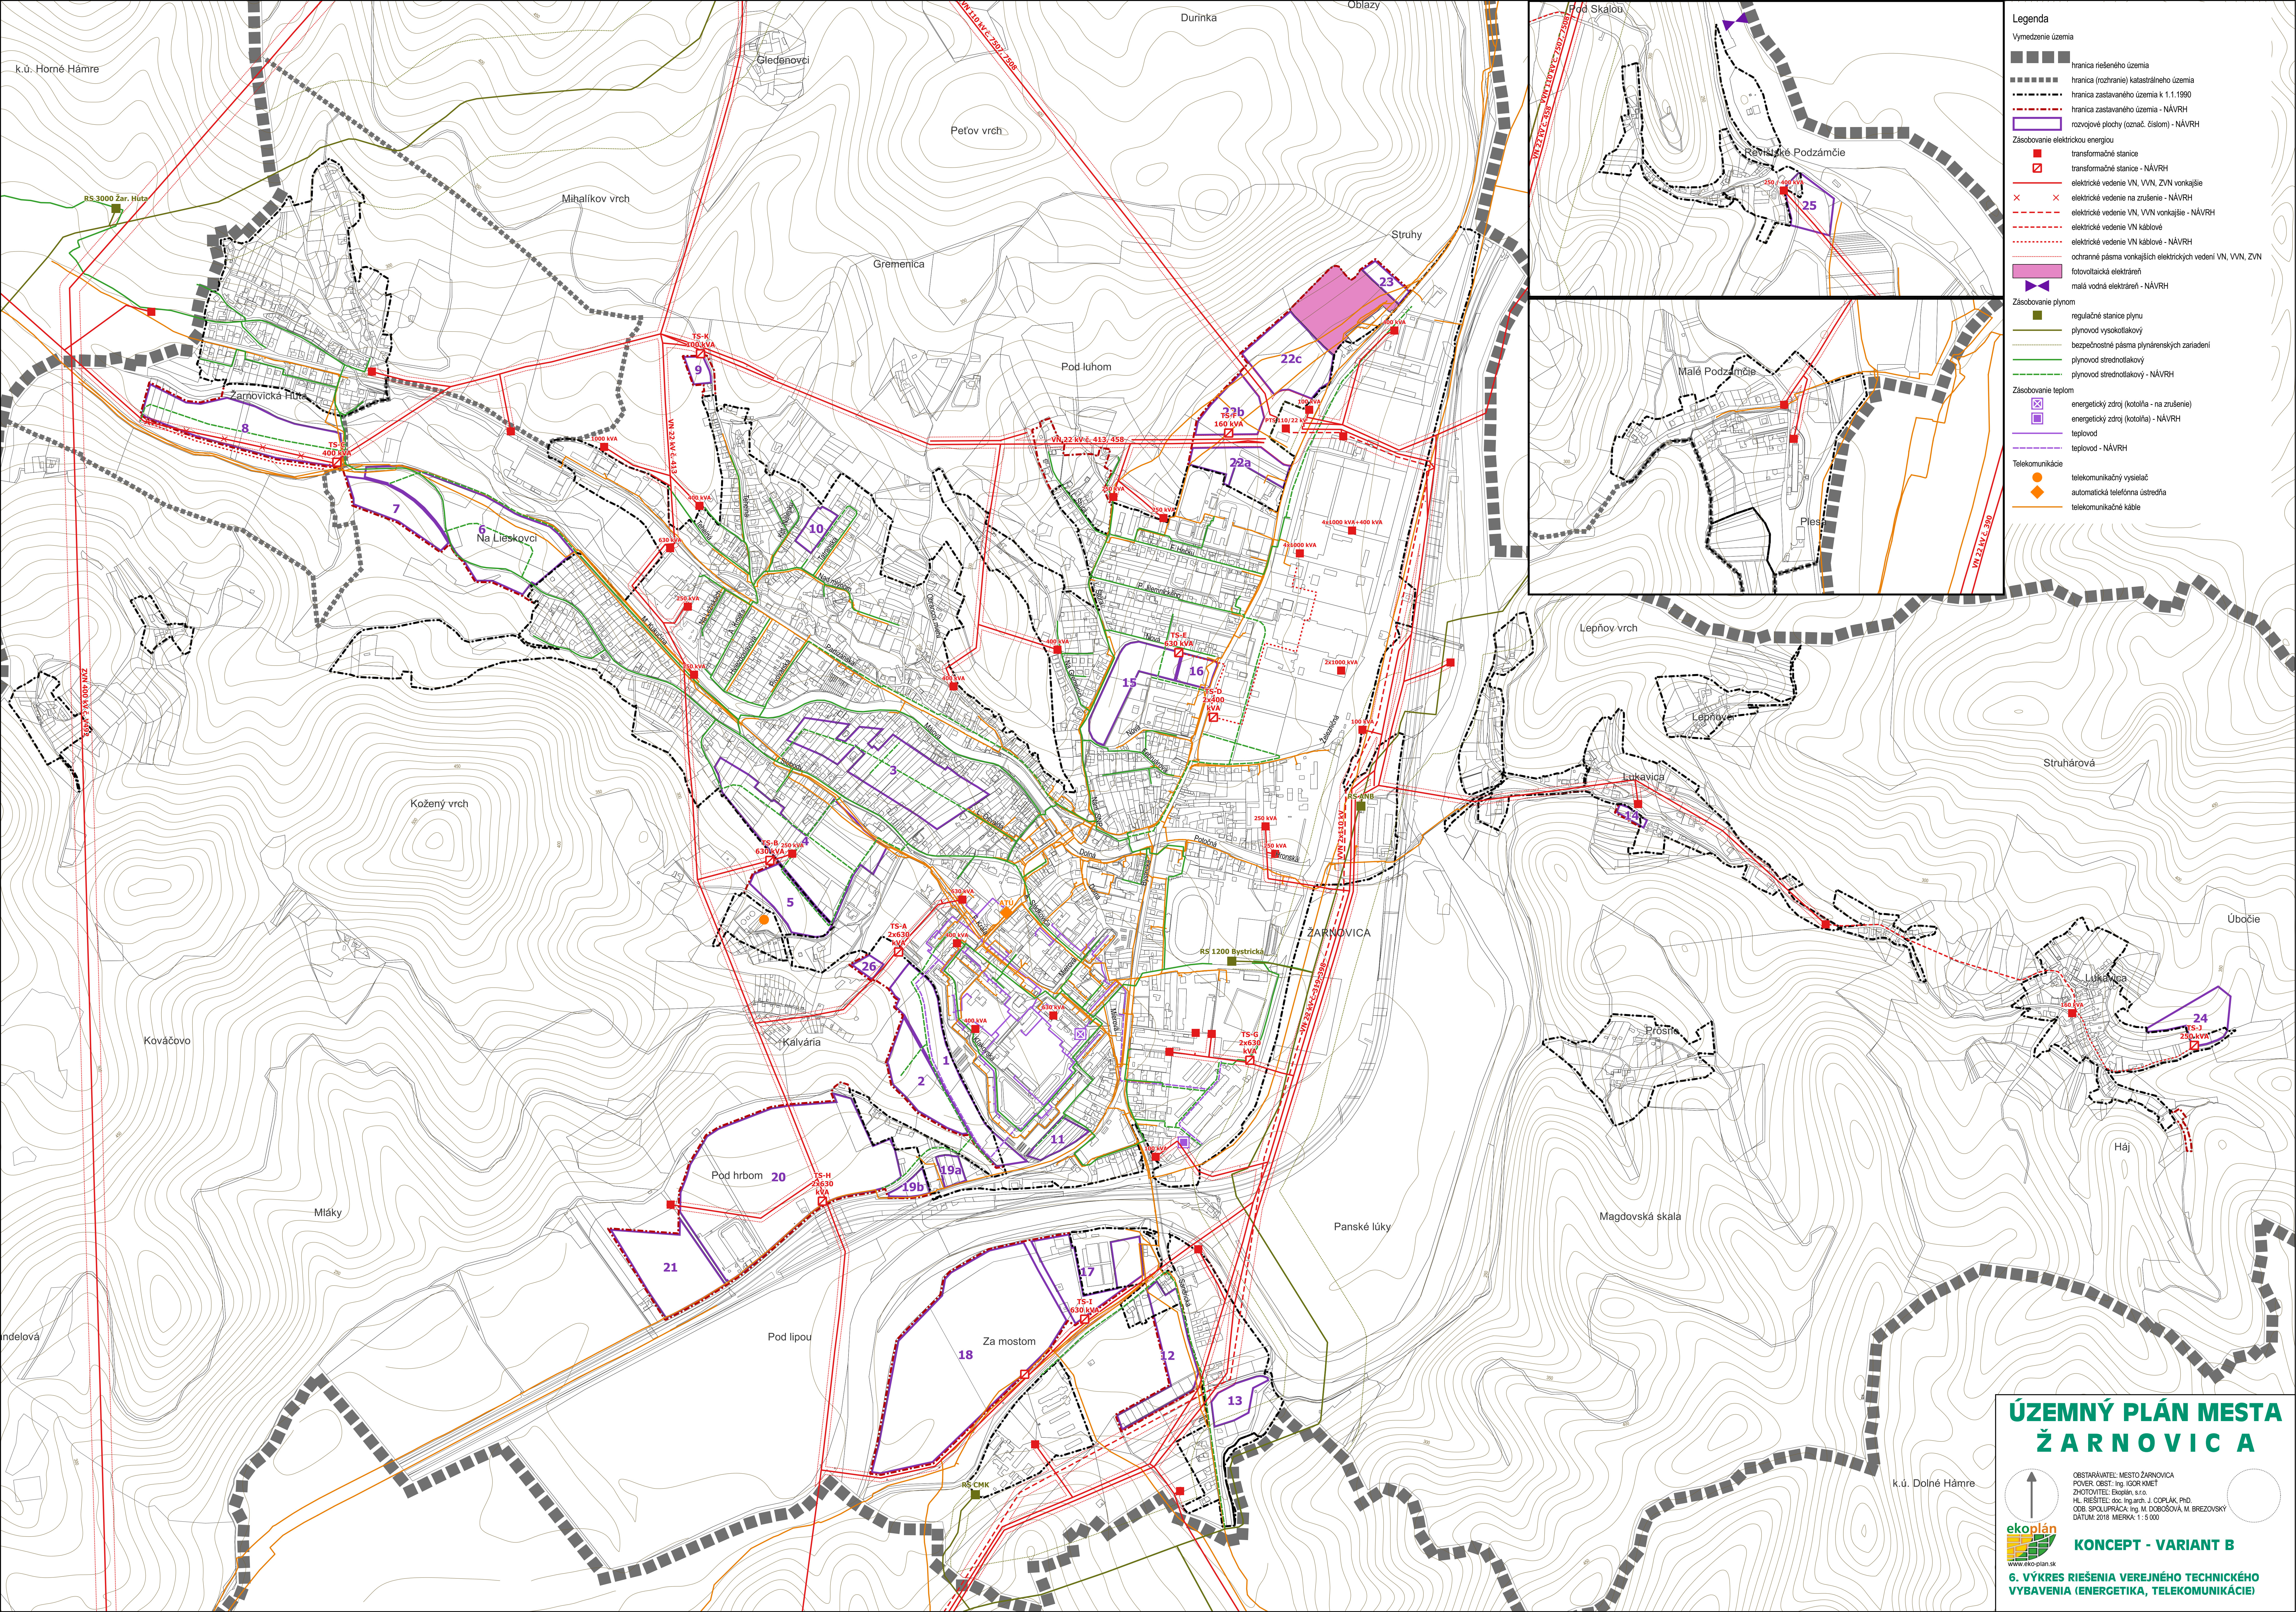

- Legenda**
- Vymedzenie územia**
- hranica neščeného územia
 - hranica (rozhranie) katastrálneho územia
 - hranica zastavaného územia k 1.1.1990
 - hranica zastavaného územia - NÁVRH
 - rozvojové plochy (označ. číslom) - NÁVRH
- Zásobovanie elektrickou energiou**
- transformačné stanice
 - transformačné stanice - NÁVRH
 - elektrické vedenie VN, VVN, ZVN vonkajšie
 - elektrické vedenie na zrušenie - NÁVRH
 - elektrické vedenie VN, VVN vonkajšie - NÁVRH
 - elektrické vedenie VN káblové
 - elektrické vedenie VN káblové - NÁVRH
 - ochranné pásma vonkajších elektrických vedení VN, VVN, ZVN
 - fotovoltaická elektrárňa
 - malá vodná elektrárňa - NÁVRH
- Zásobovanie plynom**
- regulačné stanice plynu
 - plynovod vysokotlakový
 - bezpečnostné pásma plynárenských zariadení
 - plynovod stredotlakový
 - plynovod nízkotlakový - NÁVRH
- Zásobovanie teplotom**
- energetický zdroj (kotelňa - na zrušenie)
 - energetický zdroj (kotelňa) - NÁVRH
 - teplovod
 - teplovod - NÁVRH
- Telekomunikácie**
- telekomunikačný vysielateľ
 - automatická telefónna ústredňa
 - telekomunikačné káble

ÚZEMNÝ PLÁN MESTA ŽARNOVICA

OBSTARÁVATEL: MESTO ŽARNOVICA
POVER. OSB: Ing. IGOR KMET
ZÁKONITEĽ: Ekoplán s.r.o.
HL. INŽINIER: doc. Ing. arch. J. DOPLAK, PhD.
OSB. SPOLUPRÁČKA: Ing. M. DOBOŠOVÁ, M. BREZOVSKÝ
DATUM: 2018 MIERKA: 1 : 5 000

KONCEPT - VARIANT B

6. VÝKRES RIEŠENIA VEREJNÉHO TECHNICKÉHO VYBAVENIA (ENERGETIKA, TELEKOMUNIKÁCIE)