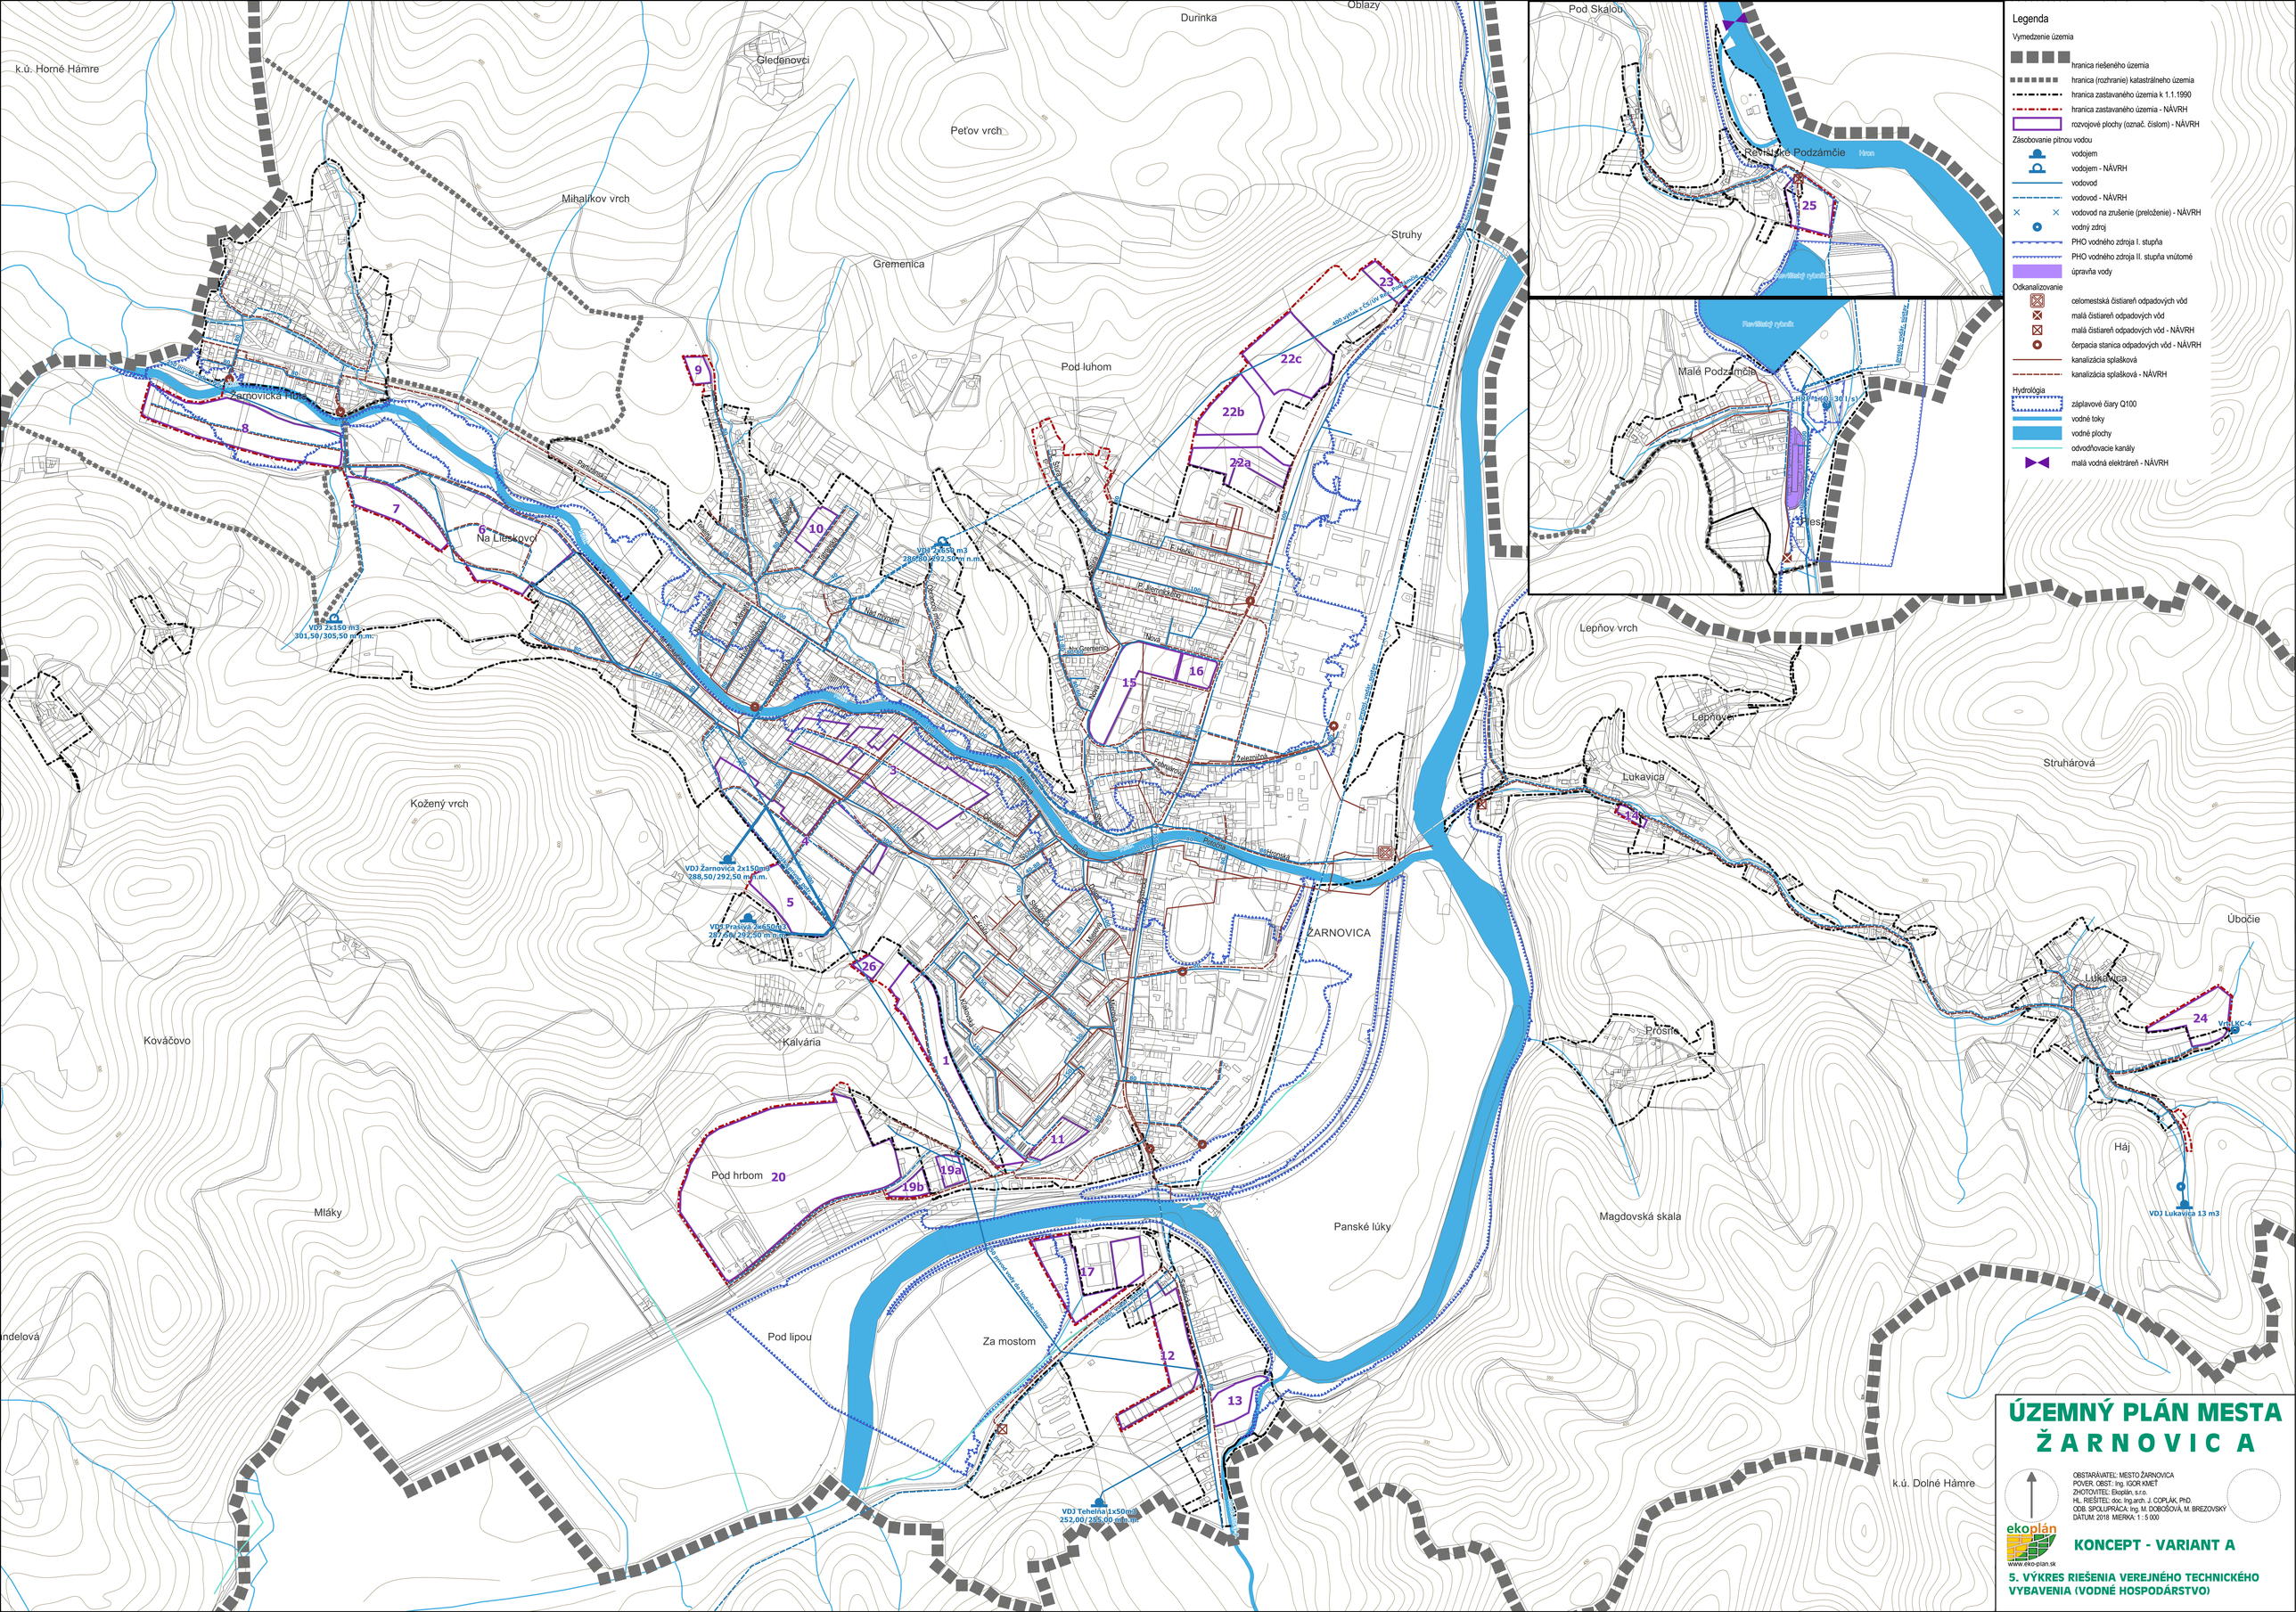
Legenda
Vymedzenie územia
hranica riešeného územia
hranica (rozhranie) katastrálneho územia
hranica zastavaného územia k 1.1.1990
hranica zastavaného územia - NÁVRH
rozvojové plochy (označ. číslom) - NÁVRH
Zásobovanie pitnou vodou
vodojem
vodojem - NÁVRH
vodovod
vodovod - NÁVRH
vodovod na zrušenie (preloženie) - NÁVRH
vodný zdroj
PHO vodného zdroja I. stupňa
PHO vodného zdroja II. stupňa vnútorné
úpravňa vody
Odkanalizovanie
celomestská čistiareň odpadových vôd
malá čistiareň odpadových vôd
malá čistiareň odpadových vôd - NÁVRH
čerpacia stanica odpadových vôd - NÁVRH
kanalizácia splašková
kanalizácia splašková - NÁVRH
Hydrológia
záplavové čiary Q100
vodné toky
vodné plochy
odvodňovacie kanály
malá vodná elektráreň - NÁVRH
k.ú. Horné Hámre
Gledenovci
Durinka
Oblazy
Peťov vrch
Mihalíkov vrch
Gremenica
Struhy
Pod luhom
Pod Skalou
Rekreačné Podzámčie
Malé Podzámčie
Zámovická Píla
Na Lieskovci
Lepňov vrch
Lepňovci
Lukavica
Struhárová
Kožený vrch
ŽARNOVICA
Úbočie
Kováčovo
Kalvária
Prosta
Háj
Pod hrbom
Mláky
Panské lúky
Magdovská skala
Pod lipou
Za mostom
k.ú. Dolné Hámre
VDJ Žarnovica 2x150m3 288,50/292,50 m n.m.
VDJ Prasiva 2x650m3 287,00/292,50 m n.m.
VDJ 2x150 m3 301,50/305,50 m n.m.
VDJ 2x650 m3 288,50/292,50 m n.m.
VDJ Tehelňa 1x50m3 252,00/255,00 m n.m.
VDJ Lukavica 13 m3
Vrt KC-4
ÚZEMNÝ PLÁN MESTA ŽARNOVICA
OBSTARÁVATEĽ: MESTO ŽARNOVICA
POVER. OBST.: Ing. IGOR KMEŤ
ZHOTOVITEĽ: Ekoplán, s.r.o.
HL. RIEŠITEĽ: doc. Ing.arch. J. COPLÁK, PhD.
ODB. SPOLUPRÁCA: Ing. M. DOBOŠOVÁ, M. BREZOVSKÝ
DÁTUM: 2018 MIERKA: 1 : 5 000
ekoplán
www.eko-plan.sk
KONCEPT - VARIANT A
5. VÝKRES RIEŠENIA VEREJNÉHO TECHNICKÉHO VYBAVENIA (VODNÉ HOSPODÁRSTVO)