
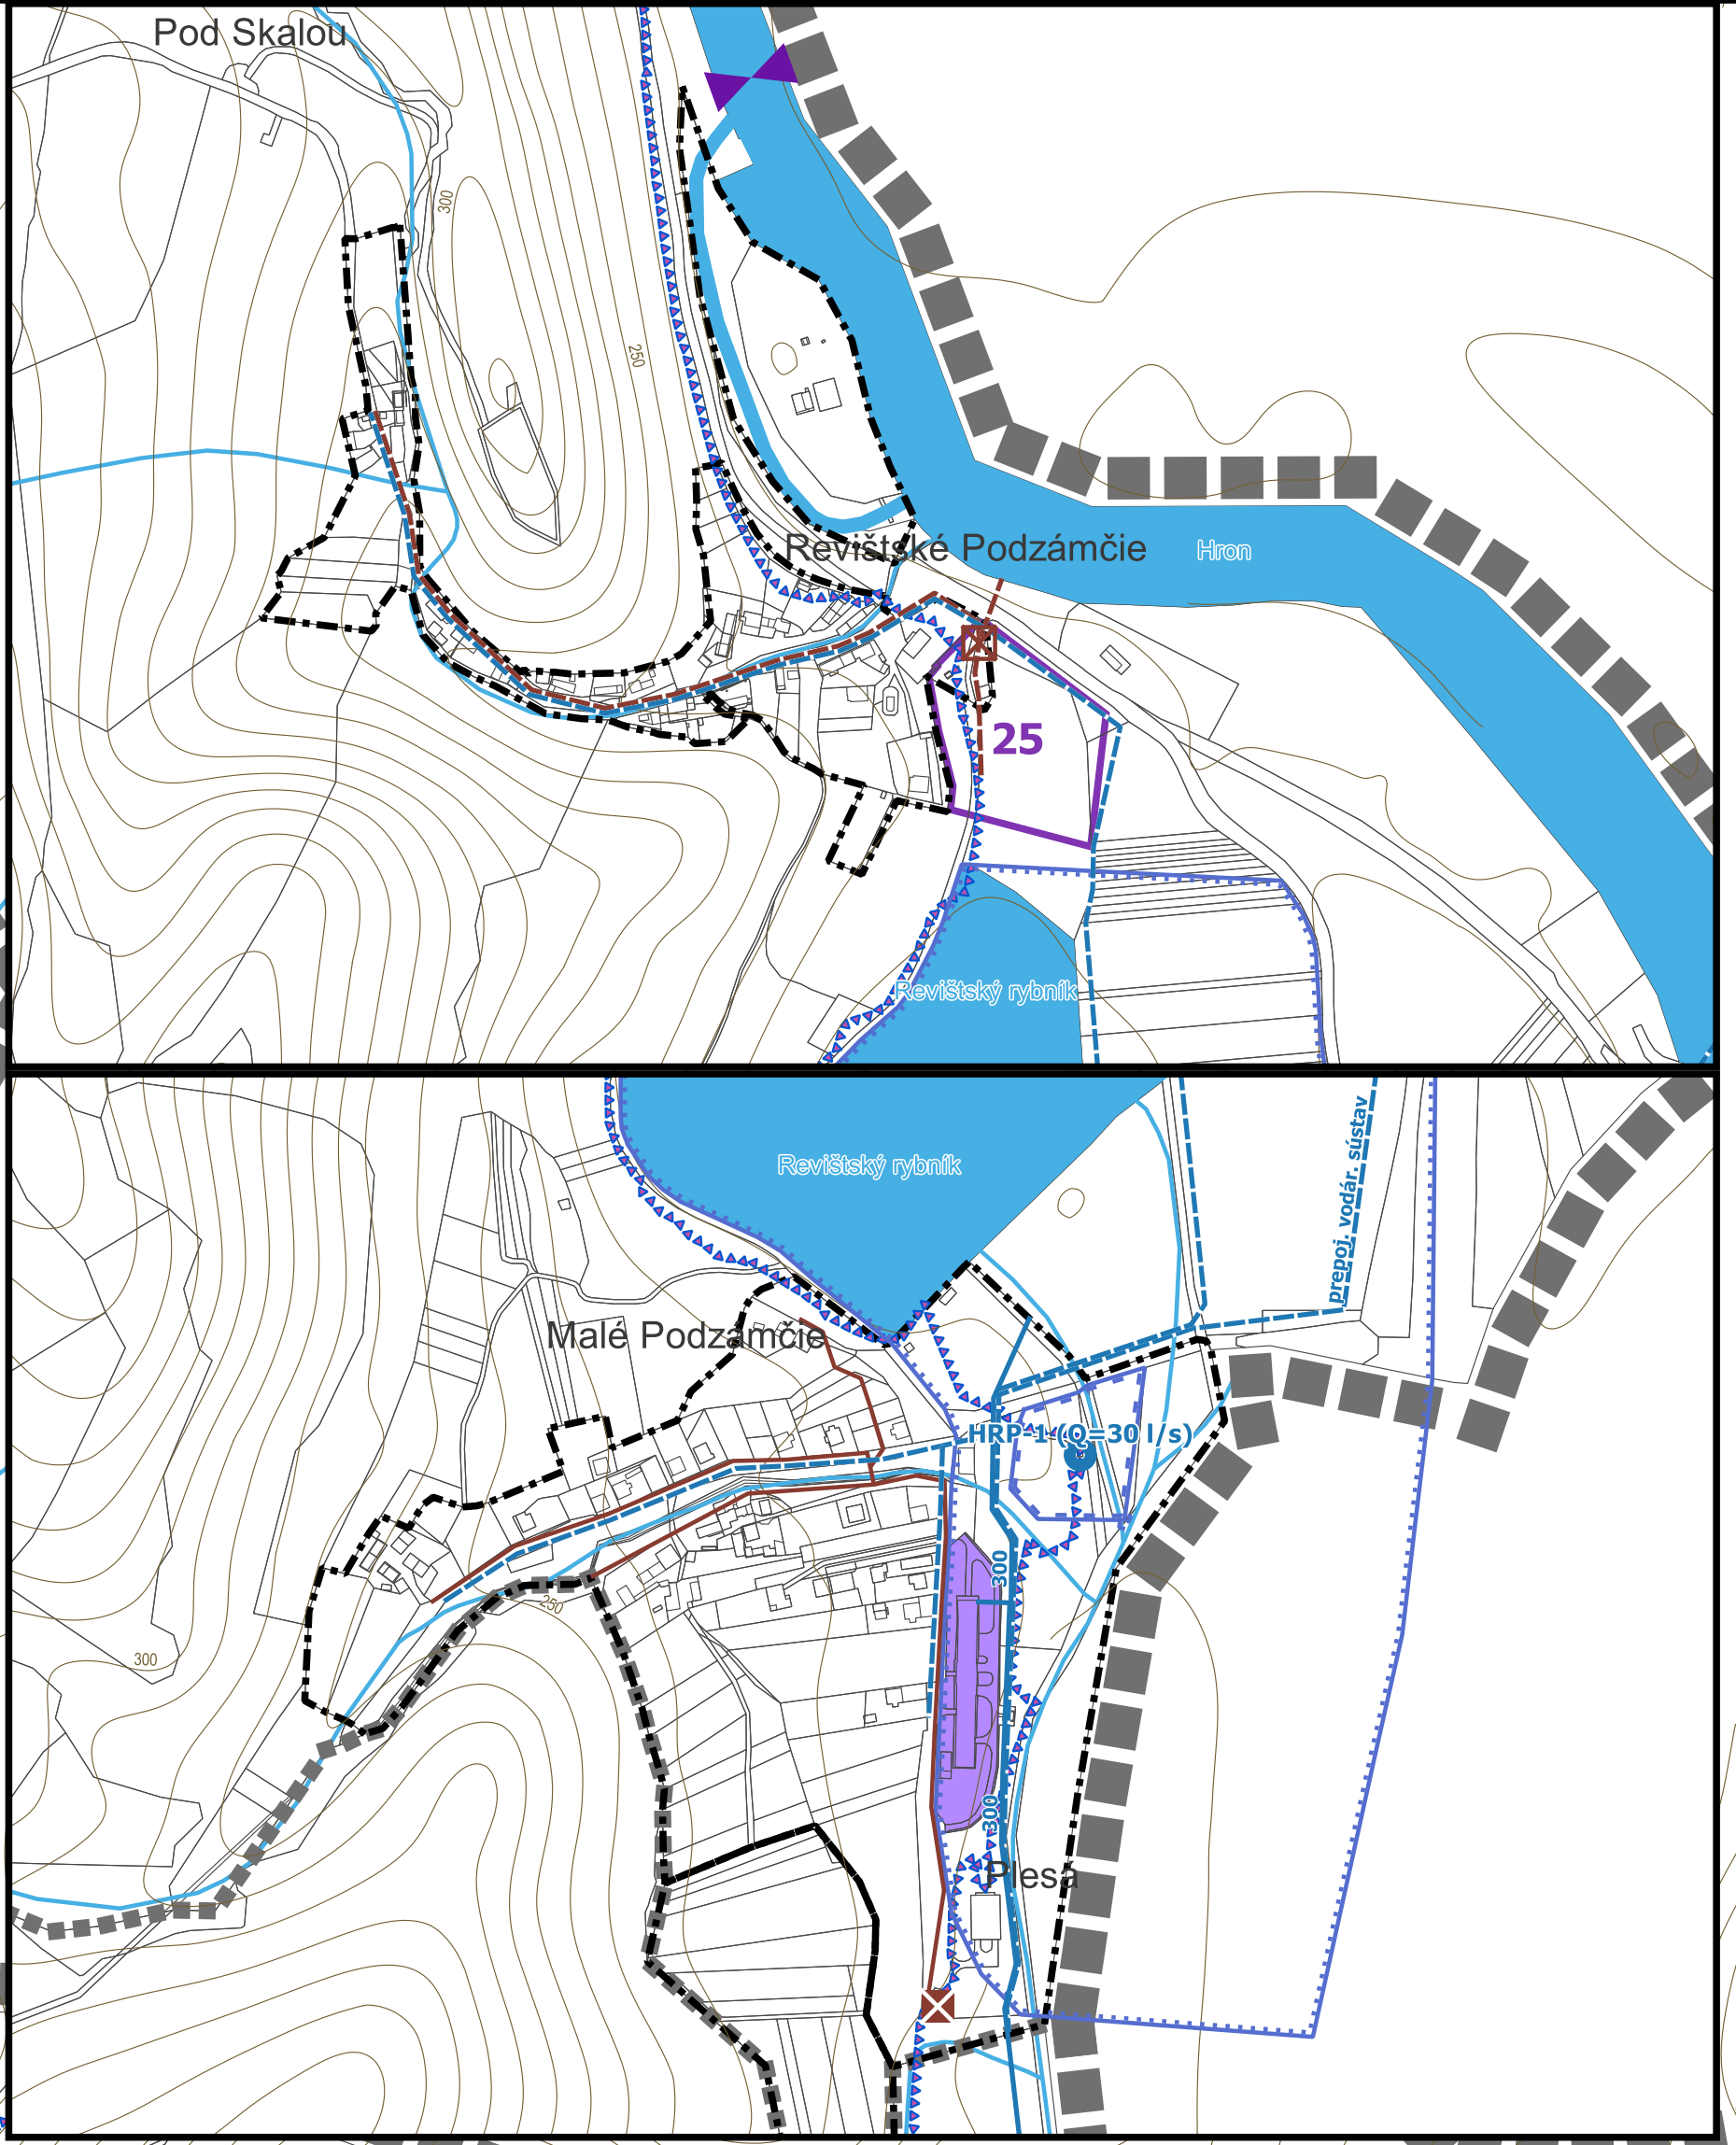


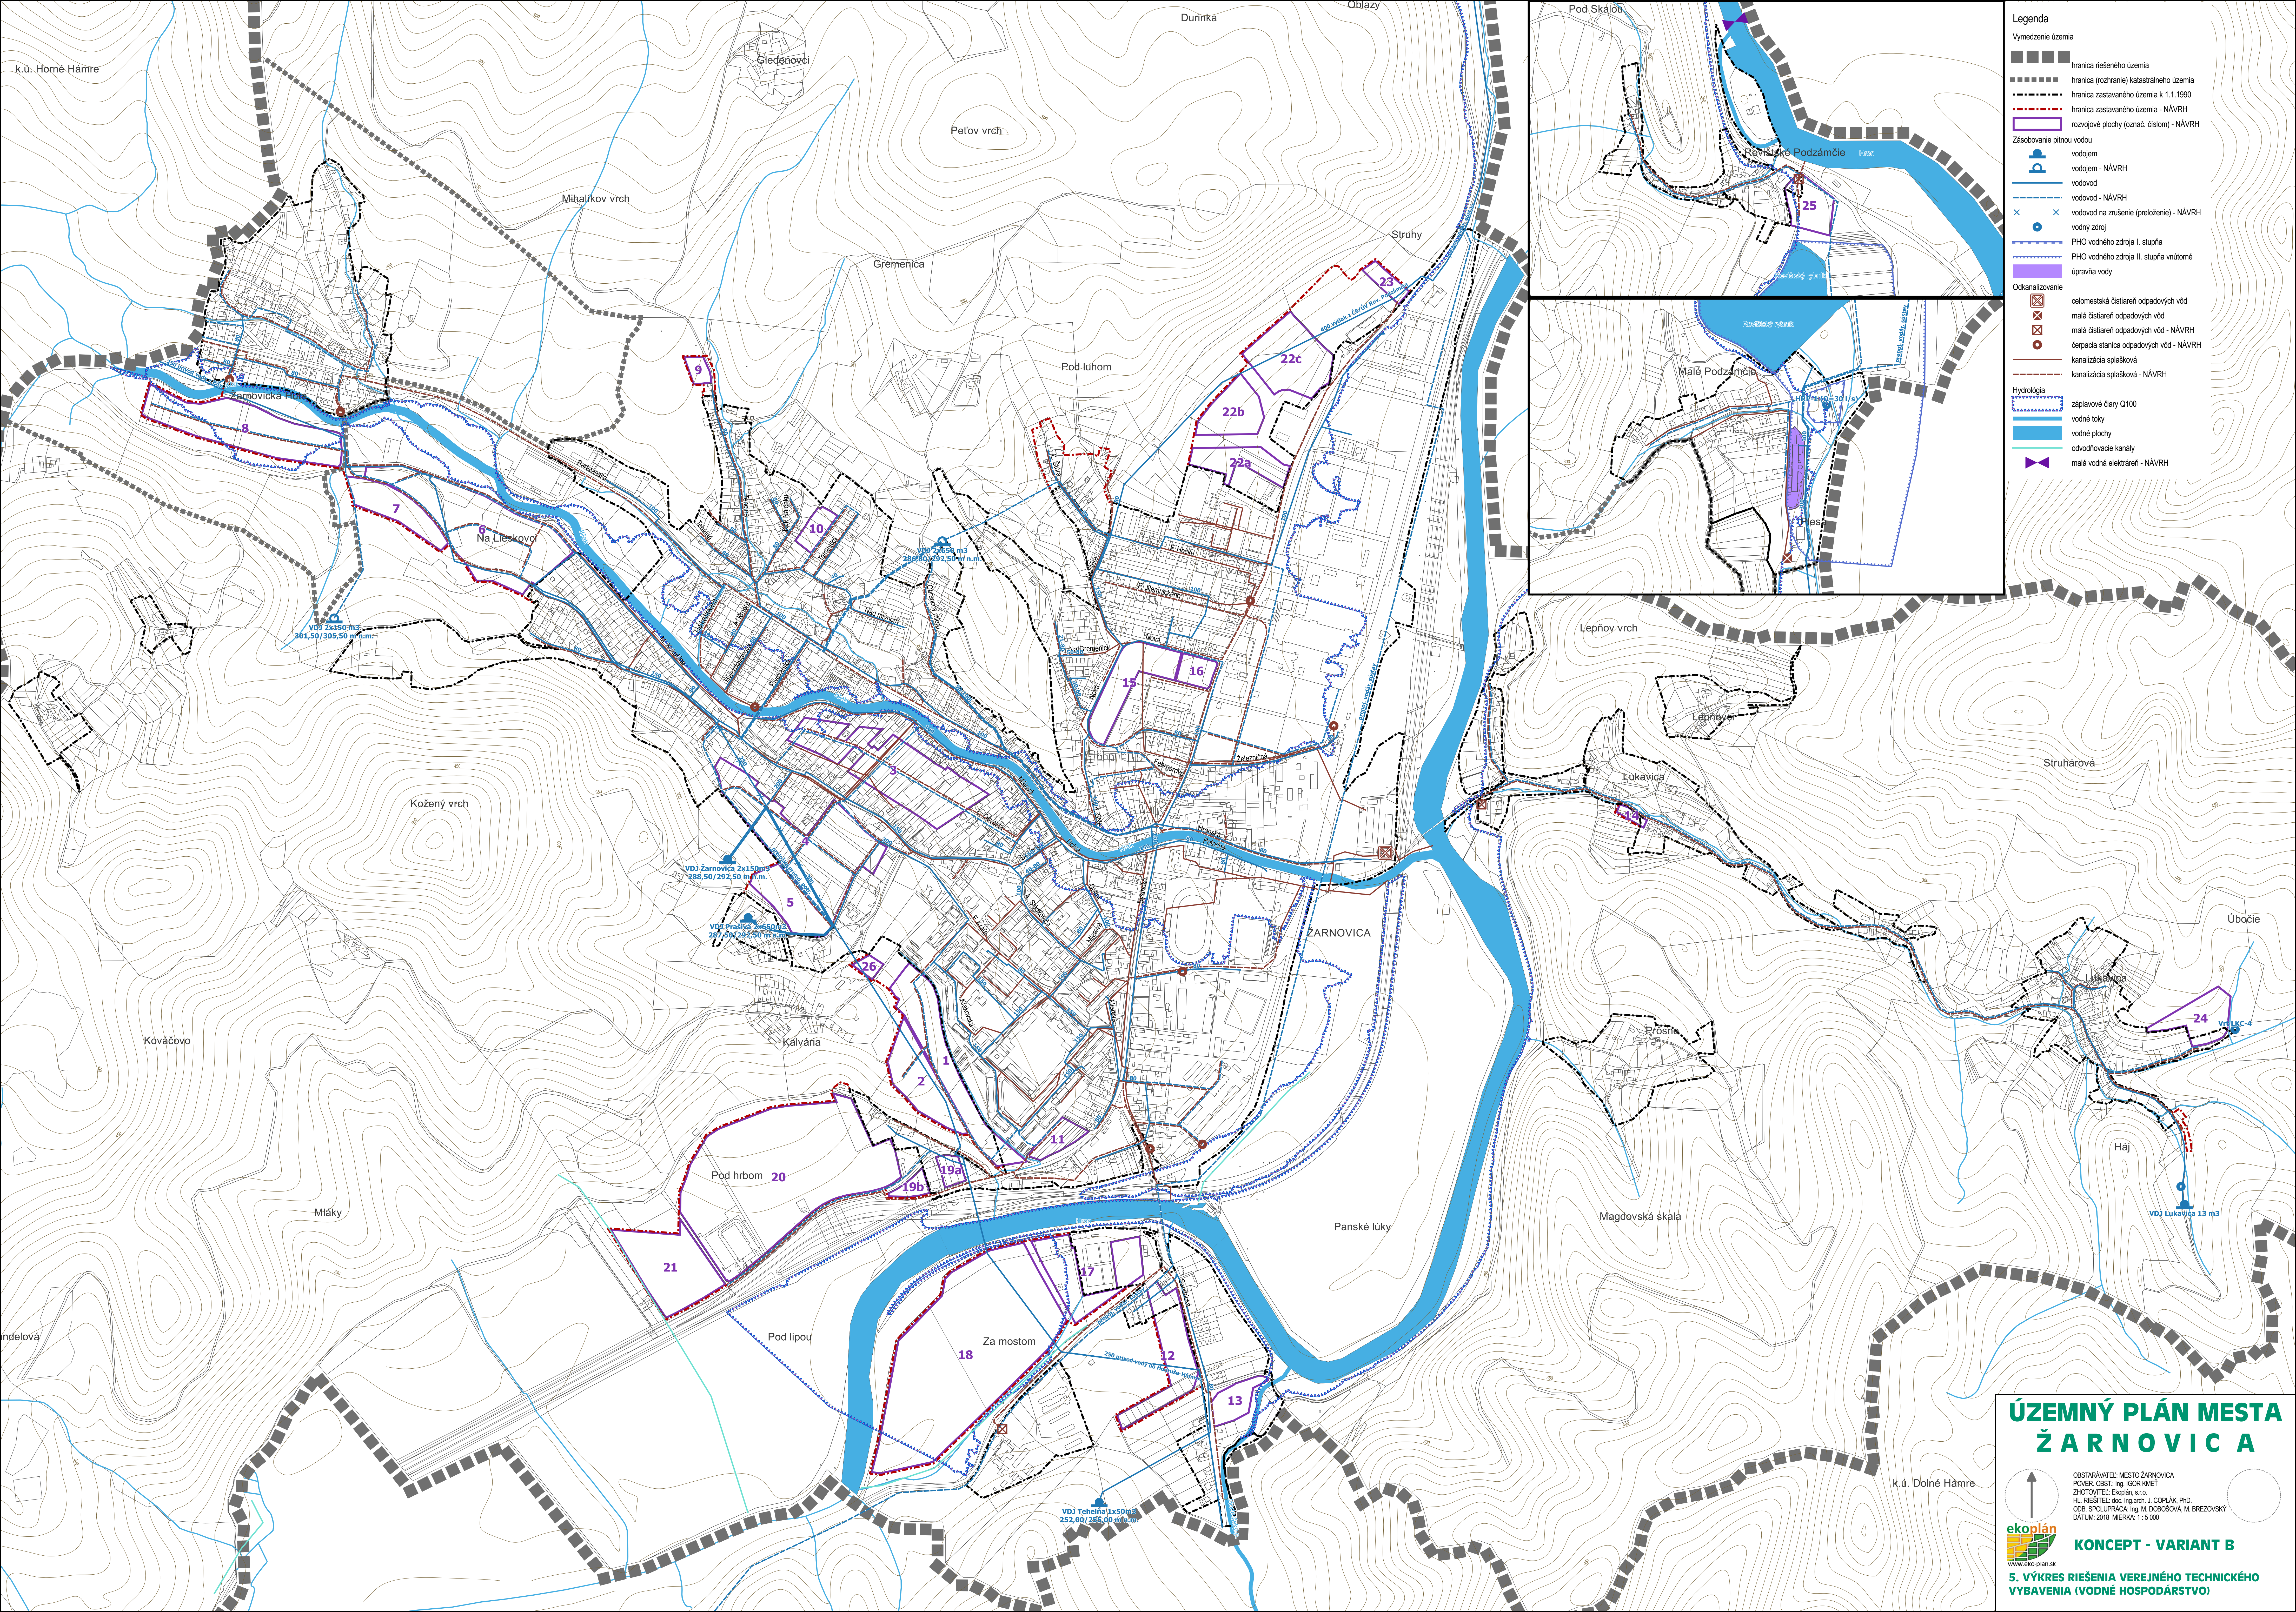

Legenda

Vymedzenie územia

- hranica neščeného územia
- hranica (rozhranie) katastrálneho územia
- hranica zastavaného územia k 1.1.1990
- hranica zastavaného územia - NÁVRH
- rozvojové plochy (označ. číslom) - NÁVRH

Zásobovanie pitnou vodou

- vodajom
- vododiel - NÁVRH
- vodovod
- vodovod - NÁVRH
- vodovod na zrušenie (preloženie) - NÁVRH
- vodný zdroj
- PHO vodného zdroja I. stupňa
- PHO vodného zdroja II. stupňa vnútorné úpravy vody

Odkanalizovanie

- celomestská čistiarňa odpadových vôd
- malá čistiarňa odpadových vôd
- malá čistiarňa odpadových vôd - NÁVRH
- čerpacia stanica odpadových vôd - NÁVRH
- kanalizácia splašková
- kanalizácia splašková - NÁVRH

Hydrologia

- záplavové čiaru Q100
- vodné toky
- vodné plochy
- odvodňovacie kanály
- malá vodná elektrárňa - NÁVRH

ÚZEMNÝ PLÁN MESTA ŽARNOVICA

KONCEPT - VARIANT B

5. VÝKRES RIEŠENIA VEREJNÉHO TECHNICKÉHO VYBAVENIA (VODNÉ HOSPODÁRSTVO)

OBSTARAVATEL: MESTO ŽARNOVICA
POVER. OSB: Ing. IGOR KMET
ZÁKONITEĽ: Ekoplán s.r.o.
HL. INŽINIER: doc. Ing. arch. J. ČOPLÁK, PhD.
OSB. SPOLUPRÁCA: Ing. M. DOBOŠOVÁ, M. BREZOVSKÝ
DATUM: 2018 MIERKA: 1 : 5 000

ekoplán
www.ekoplán.sk