


ZMENY A DOPLNKY Č. 2
ÚPN OBCE MOJMIROVCE

ARCHITEKTONICKÝ ATELIER

neutra

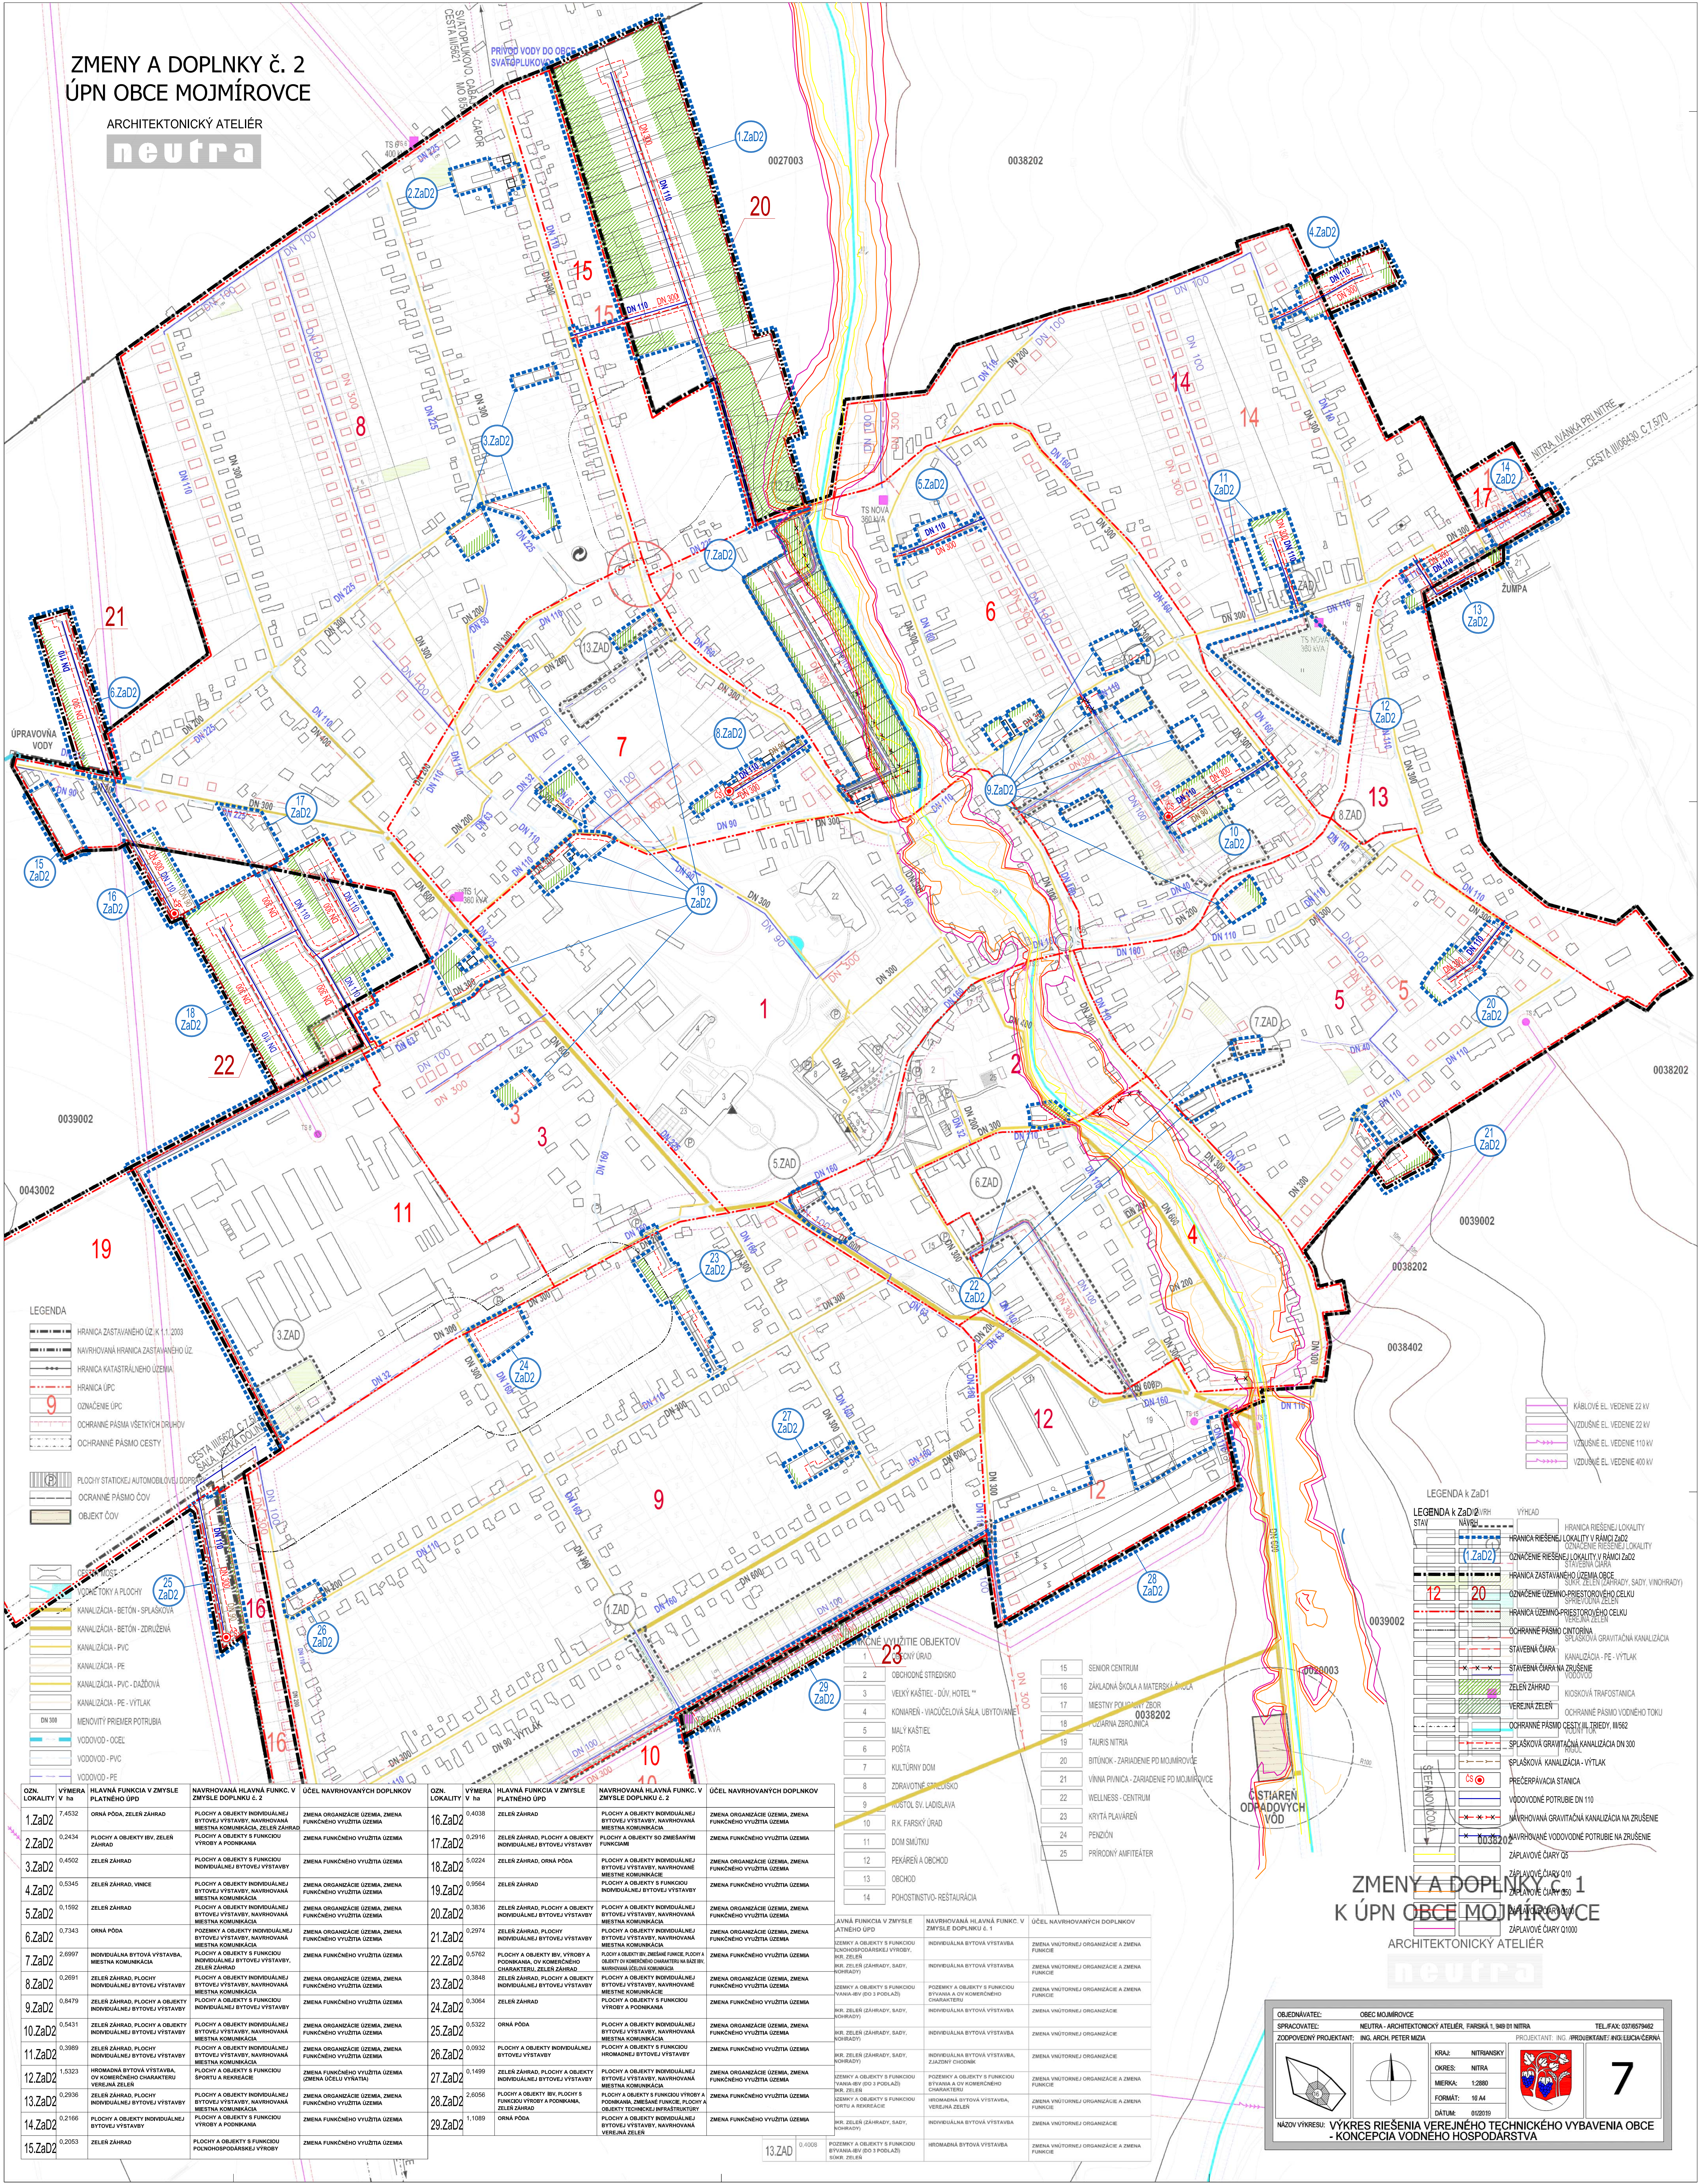

ZMENY A DOPLNKY Č. 1
K ÚPN OBCE MOJMIROVCE

ARCHITEKTONICKÝ ATELIER

OBJEDNÁVATEL:	OBEC MOJMIROVCE	TEL.FAX: 0378579462
SPRACOVATEL:	NEUTRA - ARCHITEKTONICKÝ ATELIER, FARŠSKÁ 1, 948 01 NITRA	PROJEKTANT: ING. PROJEKTANTKE: ING. LUDMILA ČERNÁ
ZODPOVEDNÝ PROJEKTANT:	ING. ARCH. PETER MIZIA	
KRAJ:	NITRANSKÝ	
OKRES:	NITRA	
MIERKA:	1:2880	
FORMAT:	16 A4	
DATUM:	02/2019	
NAZOV VÝKRESU: VÝKRES RIŠENIA VEREJNEHO TECHNICKEHO VYBAVENIA OBCE - KONCEPCIA VODNEHO HOSPODARSTVA		