


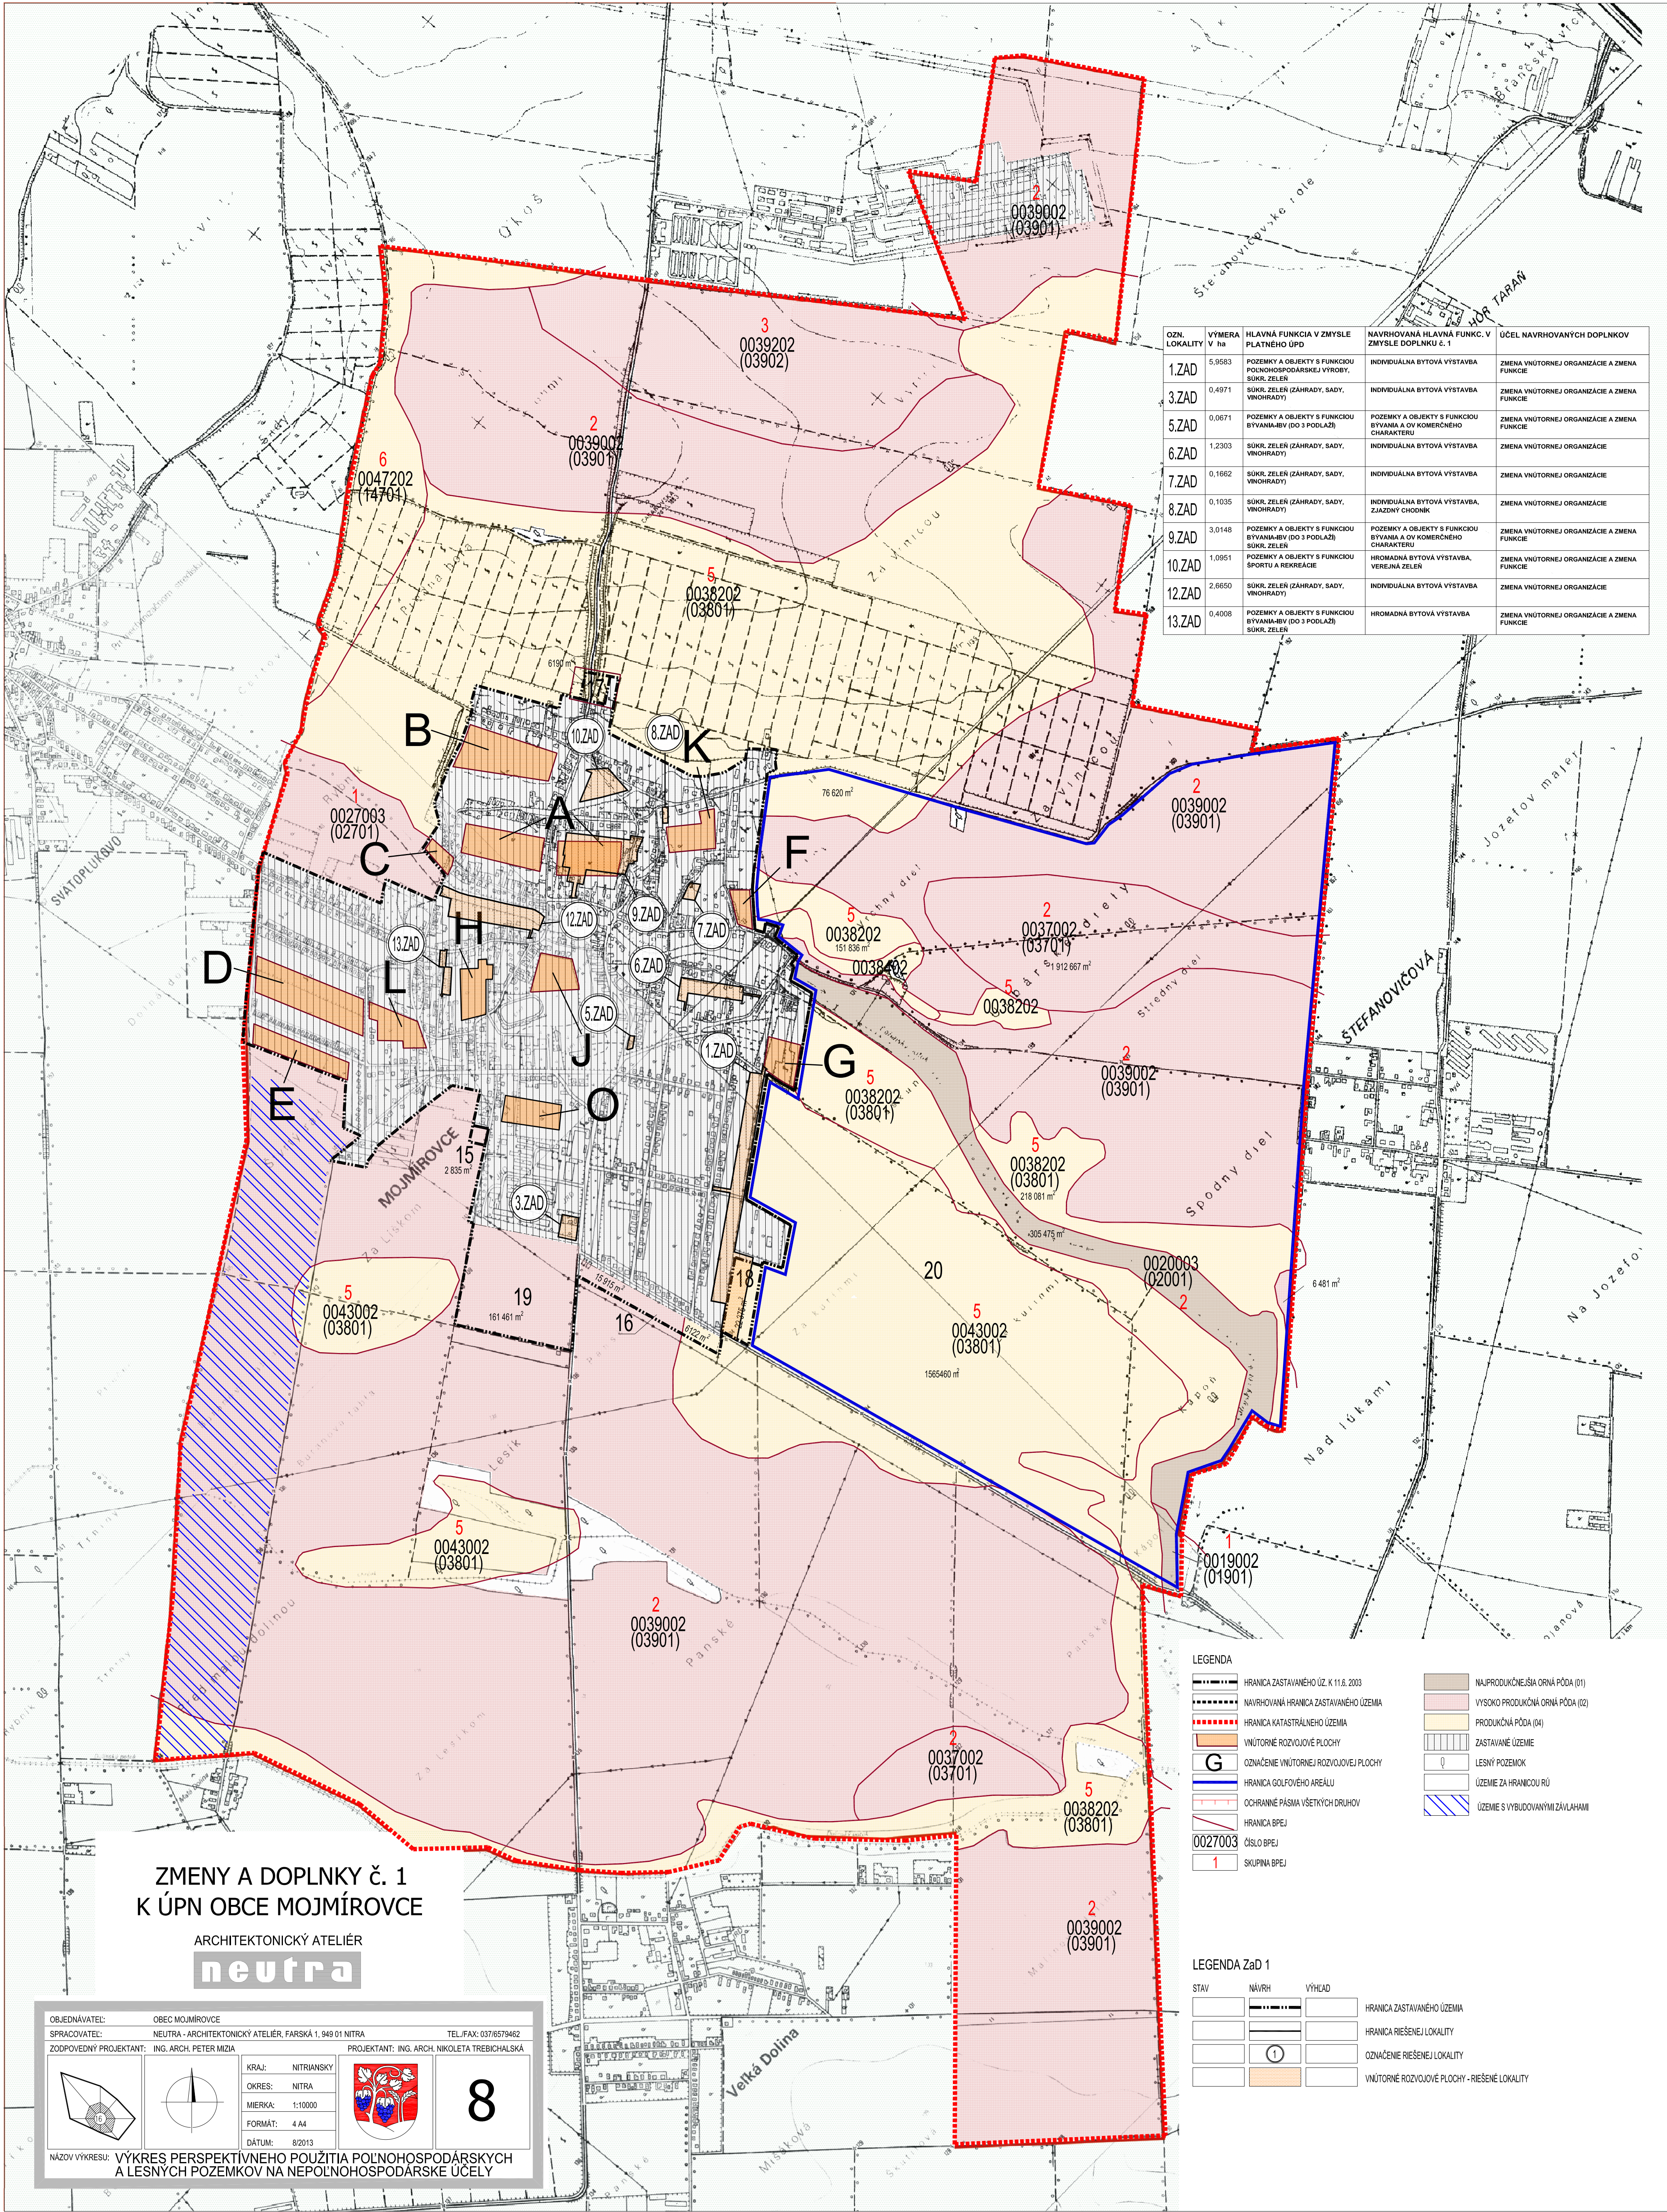

OZN. LOKALITY	VÝMERA v ha	HLAVNÁ FUNKCIA V ZMYSLE PLATNÉHO ÚPD	NAVROHOVANÁ HLAVNÁ FUNKC. V ZMYSLE DOPLNKU č. 1	ÚČEL NAVROHOVANÝCH DOPLNKOV
1.ZAD	5,9583	POZEMKY A OBJEKTY S FUNKCIOU POĽNOHOSPODÁRSKEJ VÝROBY, SÚKR. ZELEN	INDIVIDUÁLNA BYTOVÁ VÝSTAVBA	ZMENA VNÚTORNEJ ORGANIZÁCIE A ZMENA FUNKCIE
3.ZAD	0,4971	SÚKR. ZELEN (ZÁHRADY, SADY, VINOHRADY)	INDIVIDUÁLNA BYTOVÁ VÝSTAVBA	ZMENA VNÚTORNEJ ORGANIZÁCIE A ZMENA FUNKCIE
5.ZAD	0,0671	POZEMKY A OBJEKTY S FUNKCIOU BYVANIA-BV (DO 3 PODLAŽÍ)	POZEMKY A OBJEKTY S FUNKCIOU BYVANIA A OV KOMERČNEHO CHARAKTERU	ZMENA VNÚTORNEJ ORGANIZÁCIE A ZMENA FUNKCIE
6.ZAD	1,2303	SÚKR. ZELEN (ZÁHRADY, SADY, VINOHRADY)	INDIVIDUÁLNA BYTOVÁ VÝSTAVBA	ZMENA VNÚTORNEJ ORGANIZÁCIE
7.ZAD	0,1662	SÚKR. ZELEN (ZÁHRADY, SADY, VINOHRADY)	INDIVIDUÁLNA BYTOVÁ VÝSTAVBA	ZMENA VNÚTORNEJ ORGANIZÁCIE
8.ZAD	0,1035	SÚKR. ZELEN (ZÁHRADY, SADY, VINOHRADY)	INDIVIDUÁLNA BYTOVÁ VÝSTAVBA, ZJAZDNY CHODNÍK	ZMENA VNÚTORNEJ ORGANIZÁCIE
9.ZAD	3,0148	POZEMKY A OBJEKTY S FUNKCIOU BYVANIA-BV (DO 3 PODLAŽÍ)	POZEMKY A OBJEKTY S FUNKCIOU BYVANIA A OV KOMERČNEHO CHARAKTERU	ZMENA VNÚTORNEJ ORGANIZÁCIE A ZMENA FUNKCIE
10.ZAD	1,0951	POZEMKY A OBJEKTY S FUNKCIOU ŠPORTU A REKREÁCIE	HROMADNÁ BYTOVÁ VÝSTAVBA, VEREJNÁ ZELEN	ZMENA VNÚTORNEJ ORGANIZÁCIE A ZMENA FUNKCIE
12.ZAD	2,8650	SÚKR. ZELEN (ZÁHRADY, SADY, VINOHRADY)	INDIVIDUÁLNA BYTOVÁ VÝSTAVBA	ZMENA VNÚTORNEJ ORGANIZÁCIE
13.ZAD	0,4008	POZEMKY A OBJEKTY S FUNKCIOU BYVANIA-BV (DO 3 PODLAŽÍ)	HROMADNÁ BYTOVÁ VÝSTAVBA	ZMENA VNÚTORNEJ ORGANIZÁCIE A ZMENA FUNKCIE

ZMENY A DOPLNKY č. 1
K ÚPN OBCE MOJMÍROVCE

ARCHITEKTONICKÝ ATELIER
neutra

OBJEDNÁVATEL: OBEC MOJMÍROVCE
SPRACOVATEL: NEUTRA - ARCHITEKTONICKÝ ATELIER, FARSKÁ 1, 949 01 NITRA
ZODPOVEDNÝ PROJEKTANT: ING. ARCH. PETER MIZIA

TEL./FAX: 037/8579462
PROJEKTANT: ING. ARCH. NIKOLETA TREBICHALSKÁ

KRAJ: NITRIANSKY
OKRES: NITRA
MIERKA: 1:10000
FORMÁT: 4 A4
DÁTUM: 8/2013

8

NÁZOV VÝKRESU: VÝKRES PERSPEKTÍVNEHO POUŽITIA POĽNOHOSPODÁRSKÝCH A LESNÝCH POZEMKOV NA NEPOĽNOHOSPODÁRSKE ÚČELY

LEGENDA	
	HRANICA ZASTAVANÉHO ÚZ. K 11.6. 2003
	NAVROHOVANÁ HRANICA ZASTAVANÉHO ÚZEMIA
	HRANICA KATASTRÁLNEHO ÚZEMIA
	VNÚTORNÉ ROZVOJOVÉ PLOCHY
	OZNÁČENIE VNÚTORNEJ ROZVOJOVEJ PLOCHY
	HRANICA GOLFOVÉHO AREÁLU
	OCHRANNÉ PÁSMA VŠETKÝCH DRUHOV
	HRANICA BPEJ
	ČÍSLO BPEJ
	SKUPINÁ BPEJ
	NAJPRODUKČNEJŠIA ORNÁ PÓDA (01)
	VYSOKO PRODUKČNÁ ORNÁ PÓDA (02)
	PRODUKČNÁ PÓDA (04)
	ZASTAVANÉ ÚZEMIE
	LESNÝ POZEMOK
	ÚZEMIE ZA HRANICOU RÚ
	ÚZEMIE S VYBUDOVANÝMI ZÁVLAHAMI

LEGENDA ZaD 1	
	HRANICA ZASTAVANÉHO ÚZEMIA
	HRANICA RIEŠENEJ LOKALITY
	OZNÁČENIE RIEŠENEJ LOKALITY
	VNÚTORNÉ ROZVOJOVÉ PLOCHY - RIEŠENÉ LOKALITY