


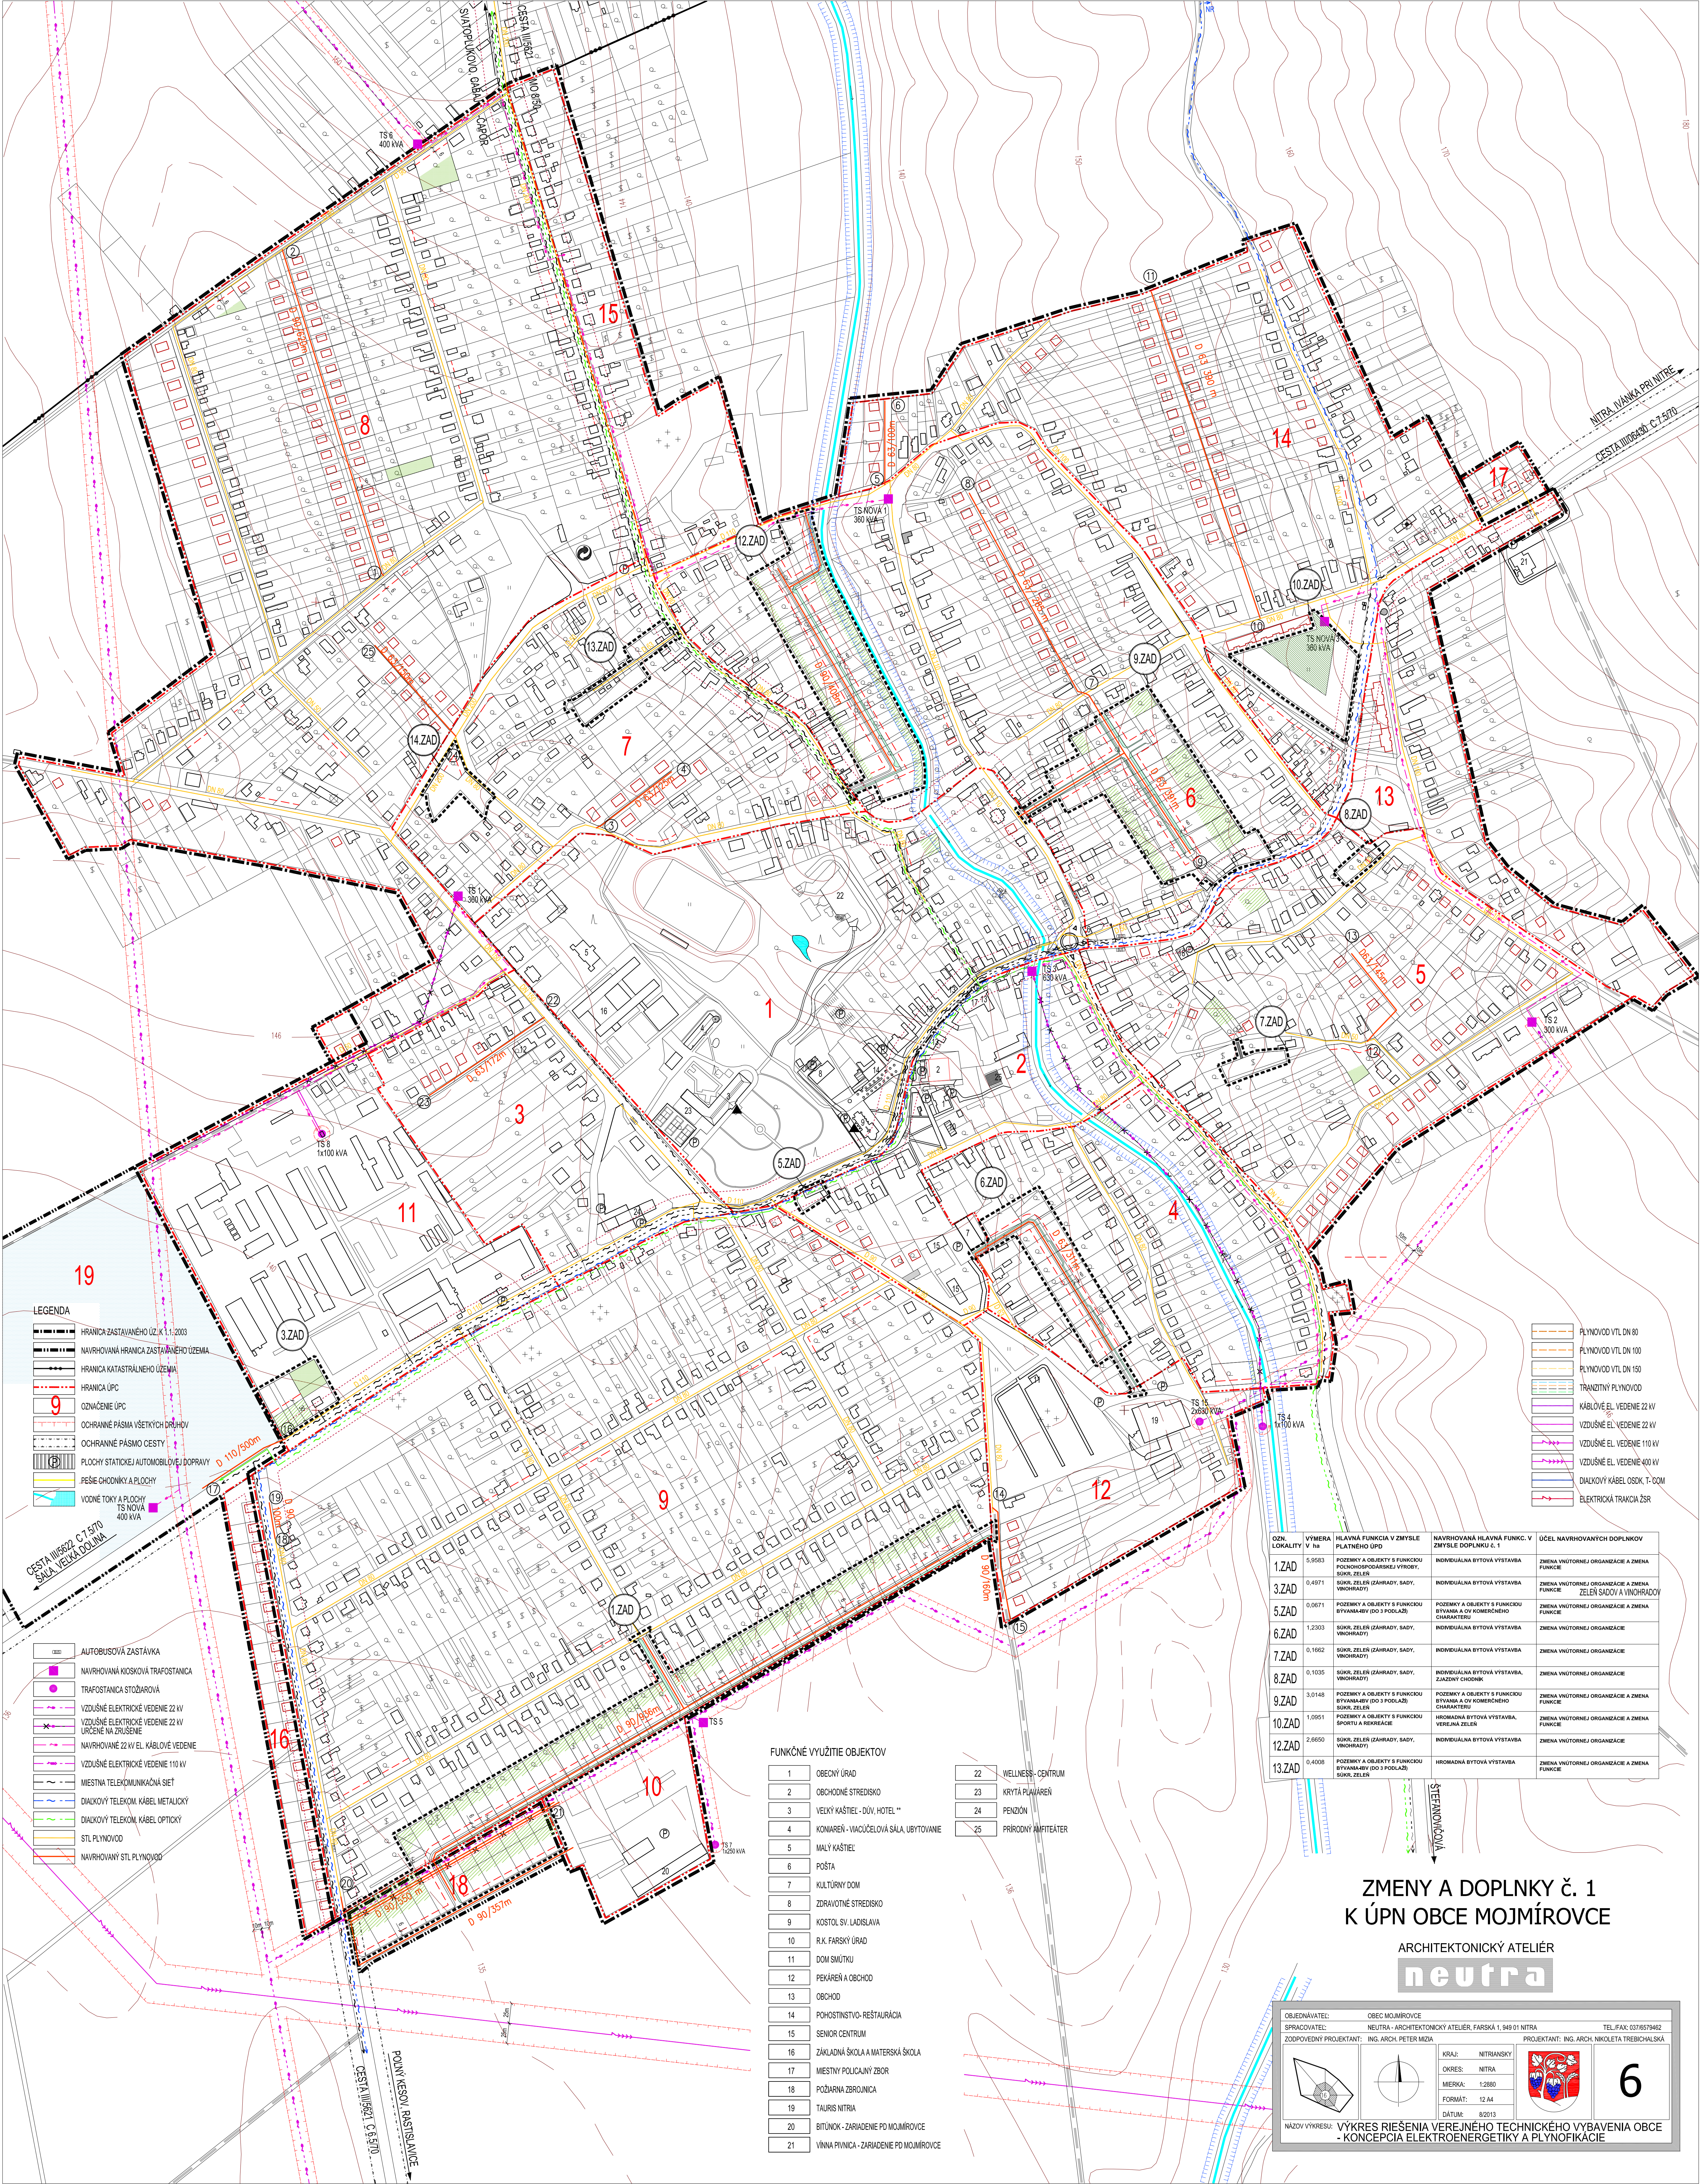

- LEGENDA
- HRANICA ZASTAVANÉHO ÚZ. K 1:1.2003
 - NAVROVANÁ HRANICA ZASTAVANÉHO ÚZEMIA
 - HRANICA KATASTRÁLNEHO ÚZEMIA
 - HRANICA ÚPC
 - OZNÁČENIE ÚPC
 - OCHRANNÉ PÁSMA VŠETKÝCH DŮLHOV
 - OCHRANNÉ PÁSMA CESTY
 - PLOCHY STATICKÉJ AUTOMOBILovej DOPRAVY
 - PEŠIE CHODNÍKY A PLOCHY
 - VOVNÉ TOKY A PLOCHY TS NOVÝ 400 KVA

- AUTOBUSOVÁ ZASTÁVKA
- NAVROVANÁ KIOSKOVÁ TRAFOSTANICA
- TRAFOSTANICA STUŽAROVÁ
- VZDUŠNÉ ELEKTRICKÉ VEDENIE 22 kV
- VZDUŠNÉ ELEKTRICKÉ VEDENIE 22 kV
- URČENÉ NA ZRUŠENIE
- NAVROVANÉ 22 kV EL. KÁBLOVÉ VEDENIE
- VZDUŠNÉ ELEKTRICKÉ VEDENIE 110 kV
- MIESTNA TELEKOMUNIKAČNÁ SIEŤ
- DIAKOVÝ TELEKOM. KÁBEL METALICKÝ
- DIAKOVÝ TELEKOM. KÁBEL OPTICKÝ
- STL PLYNOVOD
- NAVROVANÝ STL PLYNOVOD

FUNKČNÉ VYUŽITIE OBJEKTOV

- | | |
|----|--|
| 1 | OBECNÝ ÚRAD |
| 2 | OBCHODNÉ STREDISKO |
| 3 | VEĽKÝ KAŠTEL - DŮV. HOTEL** |
| 4 | KONAREN - VACUOČELOVÁ SÁLA, UBYTOVANIE |
| 5 | MAĽÝ KAŠTEL |
| 6 | POŠTA |
| 7 | KULTURNÝ DOM |
| 8 | ZDRAVOTNÉ STREDISKO |
| 9 | KOSTOL SV. LADISLAVA |
| 10 | R.K. FARSKÝ ÚRAD |
| 11 | DŮM SMŮTKU |
| 12 | PEKÁREŇ A OBCHOD |
| 13 | OBCHOD |
| 14 | POHODNOSTNICO-RESTAURÁCIA |
| 15 | SENIOR CENTRUM |
| 16 | ZÁKLADNÁ ŠKOLA A MATERSKÁ ŠKOLA |
| 17 | MIESTNY POLICAĽNÝ ZBOR |
| 18 | POŽARNÁ ZBRANICA |
| 19 | TAURIS NITRA |
| 20 | BITŮNOK - ZARIADENIE PD MOJMÍROVCE |
| 21 | VÝNNA PIVNICA - ZARIADENIE PD MOJMÍROVCE |

- | | |
|----|---------------------|
| 22 | WELLNESS-CENTRUM |
| 23 | KRYTÁ PLAVÁREŇ |
| 24 | PENZION |
| 25 | PRIRODNÝ AMFITEATER |

- PLYNOVOD VTL DN 80
- PLYNOVOD VTL DN 100
- PLYNOVOD VTL DN 150
- TRADITIONNÝ PLYNOVOD
- KÁBLOVÉ EL. VEDENIE 22 kV
- ZDLEN SÁZOV A VINOHRADOV
- VZDUŠNÉ EL. VEDENIE 110 kV
- VZDUŠNÉ EL. VEDENIE 400 kV
- DIAKOVÝ KÁBEL OSDK T-GOM
- ELEKTRICKÁ TRAKCIA ZSR

OZN. LOKALITY	VÝMERA V ha	HLAVNÁ FUNKCIA V ZMYSE PLATNEHO ÚPD	NAVROVANÁ HLAVNÁ FUNKC. V ZMYSE DOPLNKU Č. 1	ÚČEL NAVROVANÝCH DOPLNKOV
1.ZAD	5,9563	POZEMKY A OBJEKTY S FUNKCIOU POCHODNOVODNÝMI VÝVOJMI, SÚKRI, ZELER	INDIVIDUÁLNA BYTOVÁ VÝSTAVBA	ZMENA VNÚTORNEJ ORGANIZÁCIE A ZMENA FUNKCIE
3.ZAD	0,4971	POZEMKY A OBJEKTY S FUNKCIOU BYVANIAMBY (DO 3 PODLAŽI)	INDIVIDUÁLNA BYTOVÁ VÝSTAVBA	ZMENA VNÚTORNEJ ORGANIZÁCIE A ZMENA FUNKCIE
5.ZAD	0,0671	POZEMKY A OBJEKTY S FUNKCIOU BYVANIAMBY (DO 3 PODLAŽI)	INDIVIDUÁLNA BYTOVÁ VÝSTAVBA	ZMENA VNÚTORNEJ ORGANIZÁCIE A ZMENA FUNKCIE
6.ZAD	1,2303	SÚKRI, ZELER (ZAHRADY, SÁDY, VINOHRADY)	INDIVIDUÁLNA BYTOVÁ VÝSTAVBA	ZMENA VNÚTORNEJ ORGANIZÁCIE
7.ZAD	0,1062	SÚKRI, ZELER (ZAHRADY, SÁDY, VINOHRADY)	INDIVIDUÁLNA BYTOVÁ VÝSTAVBA	ZMENA VNÚTORNEJ ORGANIZÁCIE
8.ZAD	0,1035	SÚKRI, ZELER (ZAHRADY, SÁDY, VINOHRADY)	INDIVIDUÁLNA BYTOVÁ VÝSTAVBA, ZAJAZDNY CHODNÍK	ZMENA VNÚTORNEJ ORGANIZÁCIE
9.ZAD	3,0148	POZEMKY A OBJEKTY S FUNKCIOU BYVANIAMBY (DO 3 PODLAŽI)	POZEMKY A OBJEKTY S FUNKCIOU BYVANIAMBY A CIV. KÖMERČNÉHO CHARAKTERU	ZMENA VNÚTORNEJ ORGANIZÁCIE A ZMENA FUNKCIE
10.ZAD	1,0951	POZEMKY A OBJEKTY S FUNKCIOU ŠPORTU A REKREÁCIE	HROMADNÁ BYTOVÁ VÝSTAVBA, VEREJNÁ ZELEN	ZMENA VNÚTORNEJ ORGANIZÁCIE A ZMENA FUNKCIE
12.ZAD	2,6650	SÚKRI, ZELER (ZAHRADY, SÁDY, VINOHRADY)	INDIVIDUÁLNA BYTOVÁ VÝSTAVBA	ZMENA VNÚTORNEJ ORGANIZÁCIE
13.ZAD	0,4008	POZEMKY A OBJEKTY S FUNKCIOU BYVANIAMBY (DO 3 PODLAŽI)	INDIVIDUÁLNA BYTOVÁ VÝSTAVBA	ZMENA VNÚTORNEJ ORGANIZÁCIE A ZMENA FUNKCIE

ZMENY A DOPLNKY Č. 1
K ÚPN OBCE MOJMÍROVCE

ARCHITEKTONICKÝ ATELIER

neutra

OBJEDNÁVATEL:	OBEC MOJMÍROVCE	TEL./FAX:	037/6575462
SPRACOVATEL:	NEUTRA - ARCHITEKTONICKÝ ATELIER, FARSKÁ 1, 949 01 NITRA	PROJEKTANT:	ING. ARCH. MIKOLĚTA TREBICHALSKÁ
ZODPOVEDNÝ PROJEKTANT:	ING. ARCH. PETER MIZIA	KRAJ:	NITRANSKÝ
		OKRES:	NITRA
		MIERKA:	1:2000
		FORMÁT:	12 A4
		DÁTUM:	6/2013

6

NÁZOV VÝKRESU: VÝKRES RIŠENIA VEREJNÉHO TECHNICKÉHO VYBAVENIA OBCE - KONCEPCIA ELEKTROENERGETIKY A PLYNOFIKÁCIE