


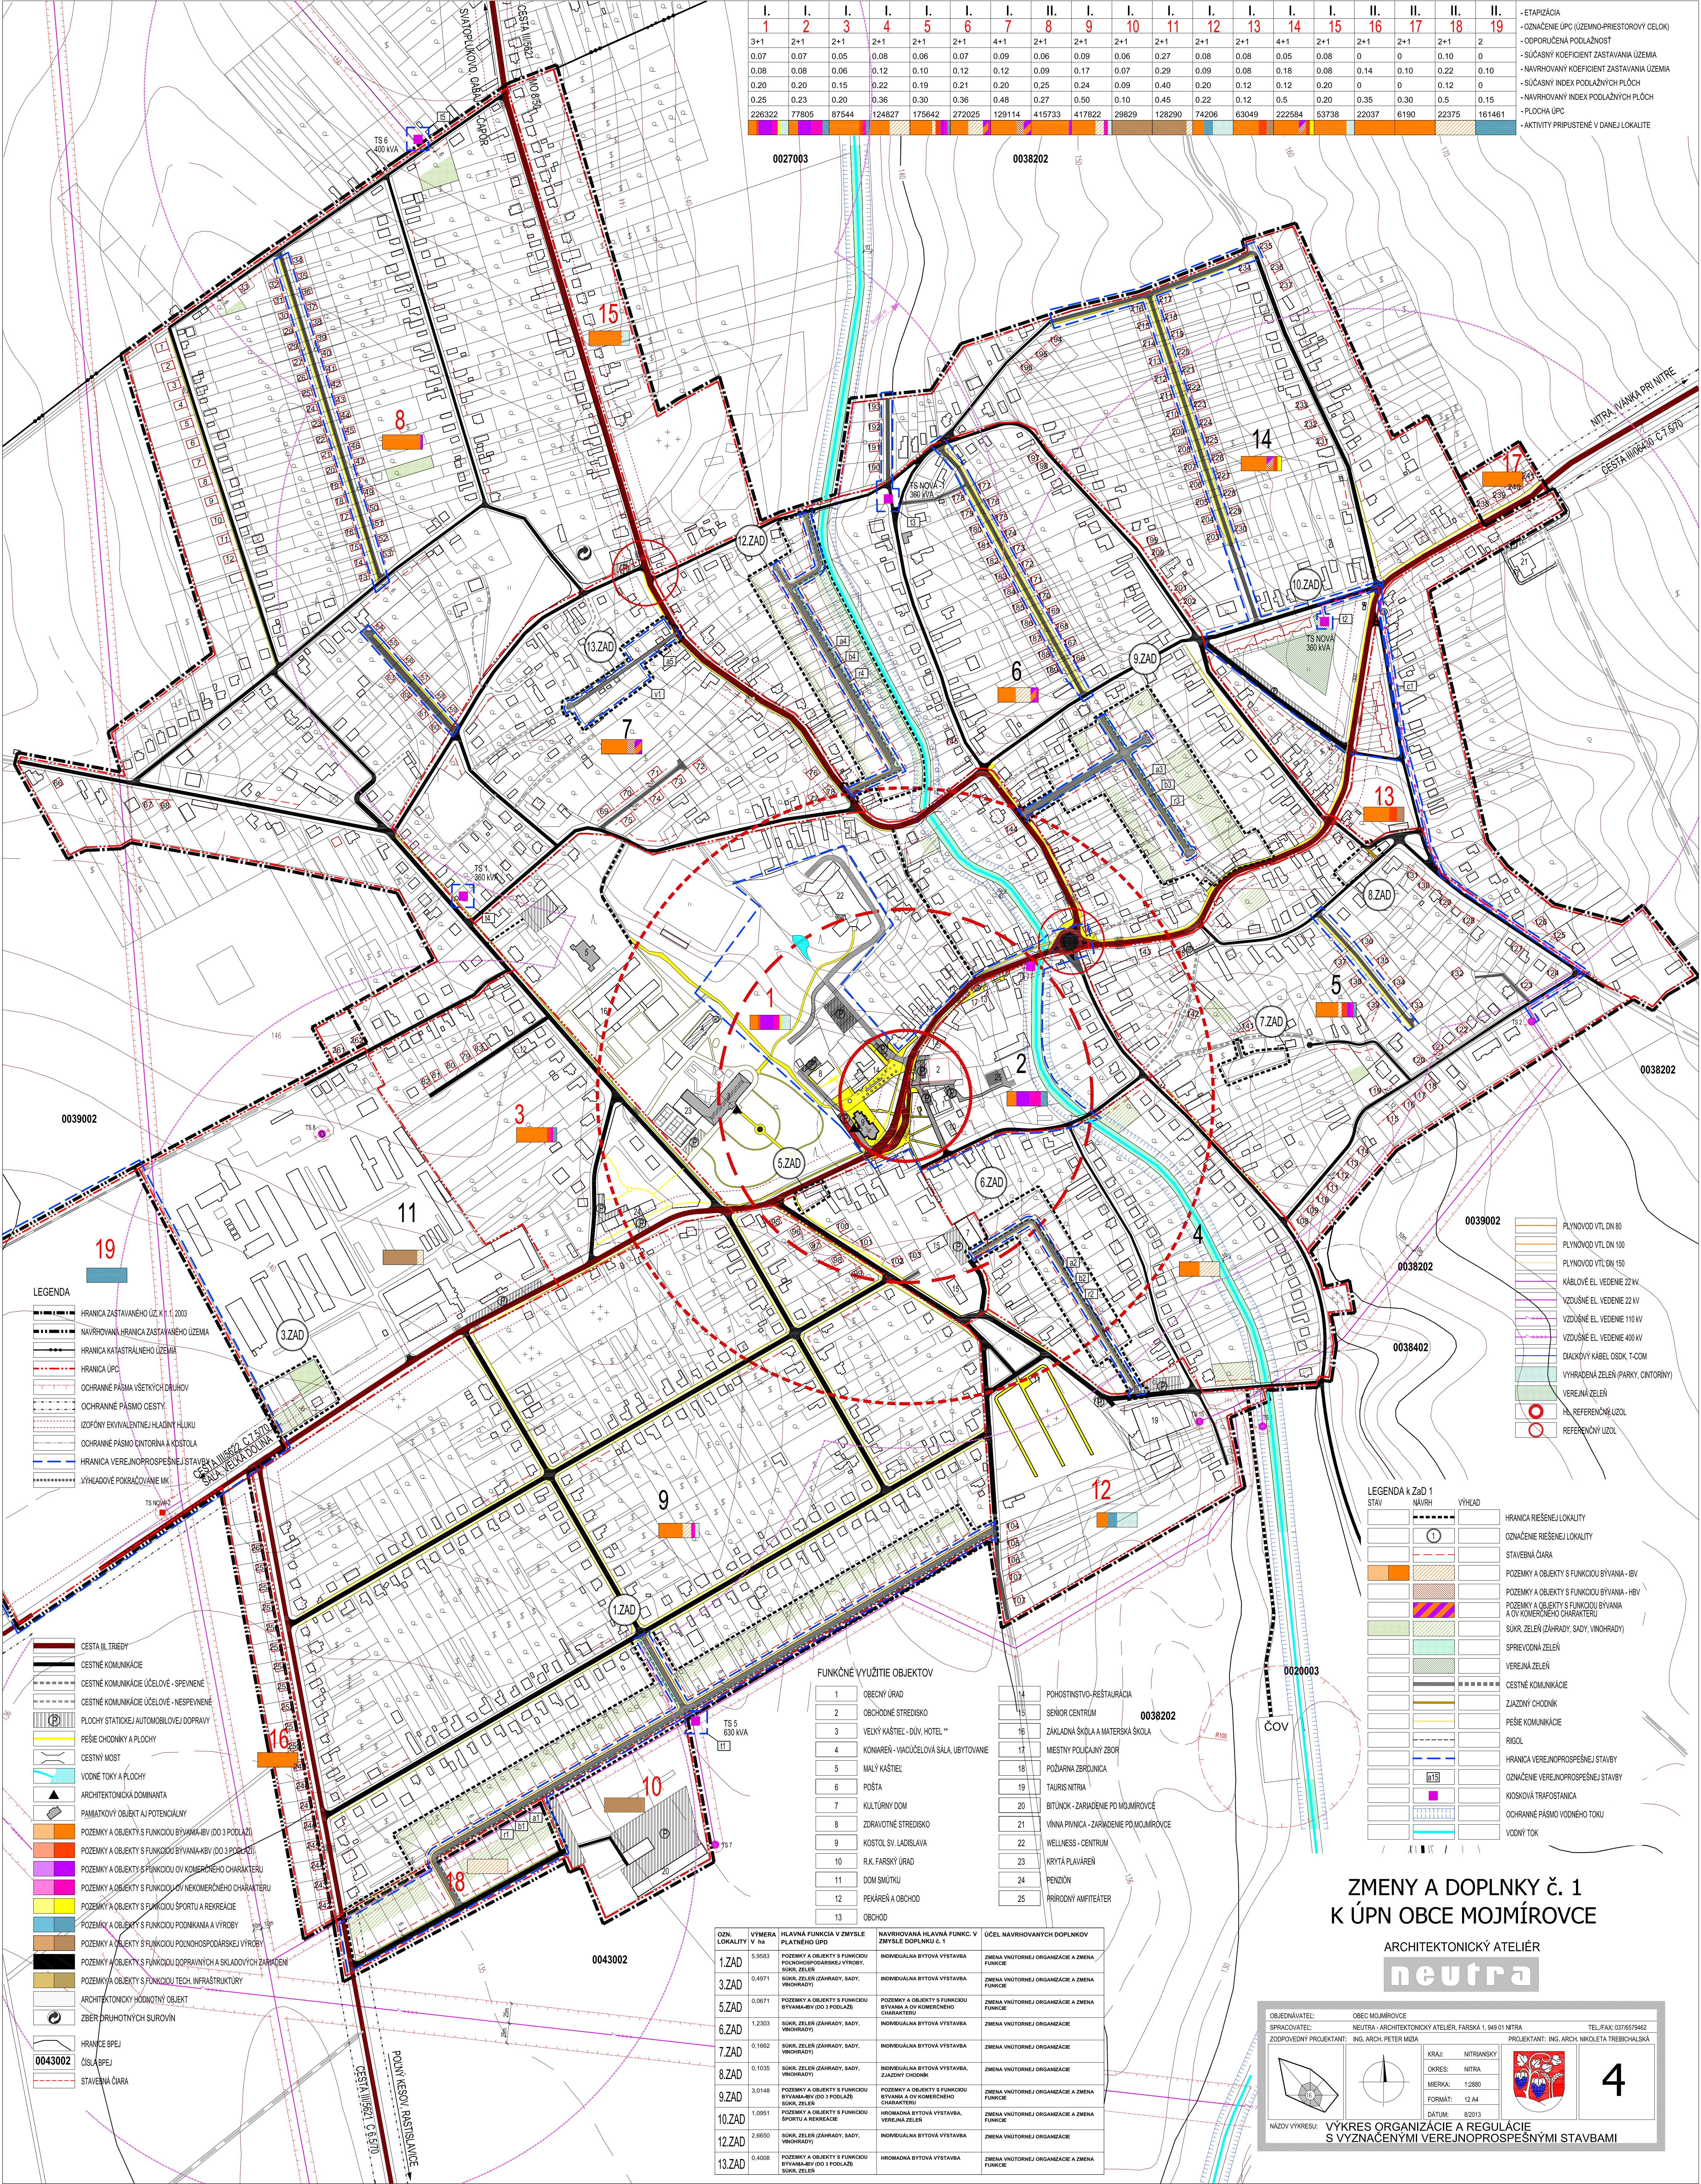

I.	I.	I.	I.	I.	I.	I.	II.	I.	I.	I.	I.	I.	I.	I.	II.	II.	II.	II.	
1	2	3	4	5	6	7	8	9	10	11	12	13	14	15	16	17	18	19	
3+1	2+1	2+1	2+1	2+1	2+1	4+1	2+1	2+1	2+1	2+1	2+1	2+1	4+1	2+1	2+1	2+1	2+1	2	- ETAPIZÁCIA
0.07	0.07	0.05	0.08	0.06	0.07	0.09	0.06	0.09	0.06	0.27	0.08	0.08	0.05	0.08	0	0	0.10	0	- OZNAČENIE ÚPC (ÚZEMNO-PRIESTOROVÝ CELOK)
0.08	0.08	0.06	0.12	0.10	0.12	0.12	0.09	0.17	0.07	0.29	0.09	0.08	0.18	0.08	0.14	0.10	0.22	0.10	- ODOPORUČENÁ PODLAŽNOSŤ
0.20	0.20	0.15	0.22	0.19	0.21	0.20	0.25	0.24	0.09	0.40	0.20	0.12	0.12	0.20	0	0	0.12	0	- SÚČASNÝ KOEFICIENT ZASTAVANIA ÚZEMIA
0.25	0.23	0.20	0.36	0.30	0.36	0.48	0.27	0.50	0.10	0.45	0.22	0.12	0.5	0.20	0.35	0.30	0.5	0.15	- NAVRHOVANÝ KOEFICIENT ZASTAVANIA ÚZEMIA
226322	77805	87544	124827	175642	272025	129114	415733	417822	29829	128290	74206	63049	222584	53738	22037	6190	22375	161461	- SÚČASNÝ INDEX PODLAŽNÝCH PLOCH
																			- NAVRHOVANÝ INDEX PODLAŽNÝCH PLOCH
																			- PLOCHA ÚPC
																			- AKTIVITY PRIPUŠTENÉ V DANEJ LOKALITE

0027003 0038202

- LEGENDA
- HRANICA ZASTAVANÉHO ÚZ. K. I. 1. 2003
 - NAVROVANÁ HRANICA ZASTAVANÉHO ÚZEMIA
 - HRANICA KATASTRÁLNEHO ÚZEMIA
 - HRANICA ÚPC
 - OCHRANNÉ PÁSMA VŠETKÝCH DRUHOV
 - OCHRANNÉ PÁSMA CESTY
 - OZONOVÝ EKUIVALENTNÝ HLADINÝ HLUKU
 - OCHRANNÉ PÁSMA DANTORINA A KOSTOLA
 - HRANICA VEREJNOPROSPEŠNEJ STAVBY
 - VÝHLADOVÉ POKRÝVANIE MK

- CESTA III. TRIEBY
- CESTNÉ KOMUNIKÁCIE
- CESTNÉ KOMUNIKÁCIE ÚČELOVE - SPEVNENÉ
- CESTNÉ KOMUNIKÁCIE ÚČELOVE - NESPEVNENÉ
- PLOCHY STATIONÉRY AUTOMOBILovej DOPRAVY
- PEŠIE CHODNÍKY A PLOCHY
- CESTNÝ MOST
- VODNÉ TOKY A PLOCHY
- ARCHITEKTONICKÁ DOMINANTA
- PAJMATOVÝ OBJEKT AJ POTENCIÁLNY
- POZEMKY A OBJEKTY S FUNKCIOU BÝVANIA-BV (DO 3 PODLAŽÍ)
- POZEMKY A OBJEKTY S FUNKCIOU BÝVANIA-HBV (DO 3 PODLAŽÍ)
- POZEMKY A OBJEKTY S FUNKCIOU OV KOMERČNÉHO CHARAKTERU
- POZEMKY A OBJEKTY S FUNKCIOU OV NEKOMERČNÉHO CHARAKTERU
- POZEMKY A OBJEKTY S FUNKCIOU ŠPORTU A REKREÁCIE
- POZEMKY A OBJEKTY S FUNKCIOU PODNIKANIA A VÝROBY
- POZEMKY A OBJEKTY S FUNKCIOU POĽNOHOSPODÁRSKEJ VÝROBY
- POZEMKY A OBJEKTY S FUNKCIOU DOPRAVNÝCH A SKLADOVÝCH ZARIADENÍ
- POZEMKY A OBJEKTY S FUNKCIOU TECH. INFRAŠTRUKTÚRY
- ARCHITEKTONICKÝ HODNOTNÝ OBJEKT
- ZBER DRUHOTNÝCH SUROVÍN
- HRANICE BPEJ
- ČÍSLO BPEJ
- STAVEBNÁ ČARA

FUNKČNÉ VYUŽITIE OBJEKTÓV

- 1 OBCNÝ ÚRAD
- 2 OBCHODNÉ STREDISKO
- 3 VEĽKÝ KASTEL - DŮV, HOTEL "
- 4 KONAREK - VIACÚČELOVÁ SALA, UBYTOVANIE
- 5 MALÝ KASTEL
- 6 POŠTA
- 7 KULTÚRNY DOM
- 8 ZDRAVOTNÉ STREDISKO
- 9 KOSTOL SV. LAUDISLAVA
- 10 R. K. FARSKÝ ÚRAD
- 11 DOM SMŮTKU
- 12 PEKÁREŇ A OBCHOD
- 13 OBCHOD

- 14 POHODINISTVO-RESTAURÁCIA
- 15 SENIOR CENTRUM
- 16 ZÁKLADNÁ ŠKOLA A MATERSKÁ ŠKOLA
- 17 MESTNÝ POLÍCAJNÝ ZBOR
- 18 POŽIARNÁ ZBRDNIČKA
- 19 TAURIS NITRA
- 20 BITÚNKY - ZARIADENIE PD MOJMIROVCE
- 21 VÍNNA PIVNICA - ZARIADENIE PD MOJMIROVCE
- 22 WELLNESS - CENTRUM
- 23 KRYTÁ PLAVÁREŇ
- 24 PENZIÓN
- 25 PRÍRODNÝ AMFITEÁTER

OZN. LOKALITY	VÝMERA V m²	HLAVNÁ FUNKCIA V ZMYSE PLÁNOVÉHO ÚP	NAVROVANÁ HLAVNÁ FUNKC. V ZMYSE DOPLNKU č. 1	ÚČEL NAVROVANÝCH DOPLNKOV
1.ZAD	5,9583	POZEMKY A OBJEKTY S FUNKCIOU POĽNOHOSPODÁRSKEJ VÝROBY, SÚKŔ, ZELEN (ZAHRADY, SADY, VINOHRADY)	INDIVIDUÁLNA BYTOVÁ VÝSTAVBA	ZMENA VNÚTORNEJ ORGANIZÁCIE A ZMENA FUNKCIE
3.ZAD	0,4971	POZEMKY A OBJEKTY S FUNKCIOU BÝVANIA-BV (DO 3 PODLAŽÍ)	POZEMKY A OBJEKTY S FUNKCIOU BÝVANIA A OV KOMERČNÉHO CHARAKTERU	ZMENA VNÚTORNEJ ORGANIZÁCIE A ZMENA FUNKCIE
5.ZAD	0,0671	POZEMKY A OBJEKTY S FUNKCIOU BÝVANIA-HBV (DO 3 PODLAŽÍ)	POZEMKY A OBJEKTY S FUNKCIOU BÝVANIA A OV KOMERČNÉHO CHARAKTERU	ZMENA VNÚTORNEJ ORGANIZÁCIE A ZMENA FUNKCIE
6.ZAD	1,2303	SÚKŔ, ZELEN (ZAHRADY, SADY, VINOHRADY)	INDIVIDUÁLNA BYTOVÁ VÝSTAVBA	ZMENA VNÚTORNEJ ORGANIZÁCIE
7.ZAD	0,1862	SÚKŔ, ZELEN (ZAHRADY, SADY, VINOHRADY)	INDIVIDUÁLNA BYTOVÁ VÝSTAVBA	ZMENA VNÚTORNEJ ORGANIZÁCIE
8.ZAD	0,1035	SÚKŔ, ZELEN (ZAHRADY, SADY, VINOHRADY)	INDIVIDUÁLNA BYTOVÁ VÝSTAVBA, ZAJAZDNÝ CHODNÍK	ZMENA VNÚTORNEJ ORGANIZÁCIE
9.ZAD	3,0148	POZEMKY A OBJEKTY S FUNKCIOU BÝVANIA-BV (DO 3 PODLAŽÍ)	POZEMKY A OBJEKTY S FUNKCIOU BÝVANIA A OV KOMERČNÉHO CHARAKTERU	ZMENA VNÚTORNEJ ORGANIZÁCIE A ZMENA FUNKCIE
10.ZAD	1,0251	POZEMKY A OBJEKTY S FUNKCIOU ŠPORTU A REKREÁCIE	HRADNÁ BYTOVÁ VÝSTAVBA, VEREJNÁ ZELEN	ZMENA VNÚTORNEJ ORGANIZÁCIE A ZMENA FUNKCIE
12.ZAD	2,6850	SÚKŔ, ZELEN (ZAHRADY, SADY, VINOHRADY)	INDIVIDUÁLNA BYTOVÁ VÝSTAVBA	ZMENA VNÚTORNEJ ORGANIZÁCIE
13.ZAD	0,4008	POZEMKY A OBJEKTY S FUNKCIOU BÝVANIA-BV (DO 3 PODLAŽÍ)	HRADNÁ BYTOVÁ VÝSTAVBA	ZMENA VNÚTORNEJ ORGANIZÁCIE A ZMENA FUNKCIE

- 0039002 0038202 0038402 0020003
- PLYNOVOD VTL DN 80
 - PLYNOVOD VTL DN 100
 - PLYNOVOD VTL DN 150
 - KÁBLOVÉ EL. VEDENIE 22 KV
 - VZDUŠNÉ EL. VEDENIE 22 KV
 - VZDUŠNÉ EL. VEDENIE 110 KV
 - VZDUŠNÉ EL. VEDENIE 400 KV
 - DIAKOVÝ KÁBEL OSDK, T-COM
 - VÝHRADENÁ ZELEN (PARKY, ONTOURNY)
 - VEREJNÁ ZELEN
 - HA REFERENČNÝ ÚZOL
 - REFERENČNÝ ÚZOL

- LEGENDA k ZAD 1
- STAV NÁVRH VÝHLAD
- HRANICA RIEŠENEJ LOKALITY
 - OZNAČENIE RIEŠENEJ LOKALITY
 - STAVEBNÁ ČARA
 - POZEMKY A OBJEKTY S FUNKCIOU BÝVANIA - BV
 - POZEMKY A OBJEKTY S FUNKCIOU BÝVANIA - HBV
 - POZEMKY A OBJEKTY S FUNKCIOU BÝVANIA A OV KOMERČNÉHO CHARAKTERU
 - SÚKŔ, ZELEN (ZAHRADY, SADY, VINOHRADY)
 - SPRÁVODNÁ ZELEN
 - VEREJNÁ ZELEN
 - CESTNÉ KOMUNIKÁCIE
 - ZAJAZDNÝ CHODNÍK
 - PEŠIE KOMUNIKÁCIE
 - RIGOL
 - HRANICA VEREJNOPROSPEŠNEJ STAVBY
 - OZNAČENIE VEREJNOPROSPEŠNEJ STAVBY
 - KOSKOVIA TRAFOSTANICA
 - OCHRANNÉ PÁSMA VODNÉHO TOKU
 - VODNÝ TOK

ZMENY A DOPLNKY č. 1
K ÚPN OBCE MOJMIROVCE

ARCHITEKTONICKÝ ATELIER
neutra

OBJEDNÁVATEL: OBEC MOJMIROVCE
SPRACOVATEL: NEUTRA - ARCHITEKTONICKÝ ATELIER, FARSKÁ 1, 948 01 NITRA
ZODPOVEDNÝ PROJEKTANT: ING. ARCH. PETER MIZDA
KRAJ: NITRANSKÝ
OKRES: NITRA
MIERA: 1:2500
FORMÁT: 12 A4
DÁTUM: 8/2013
TEL/FAX: 037/6579462
PROJEKTANT: ING. ARCH. NIKOLETA TREBICHALSKÁ
NÁZOV VÝKRESU: VÝKRES ORGANIZÁCIE A REGULÁCIE S VYZNAČENÍMI VEREJNOPROSPEŠNÝMI STAVBAMI