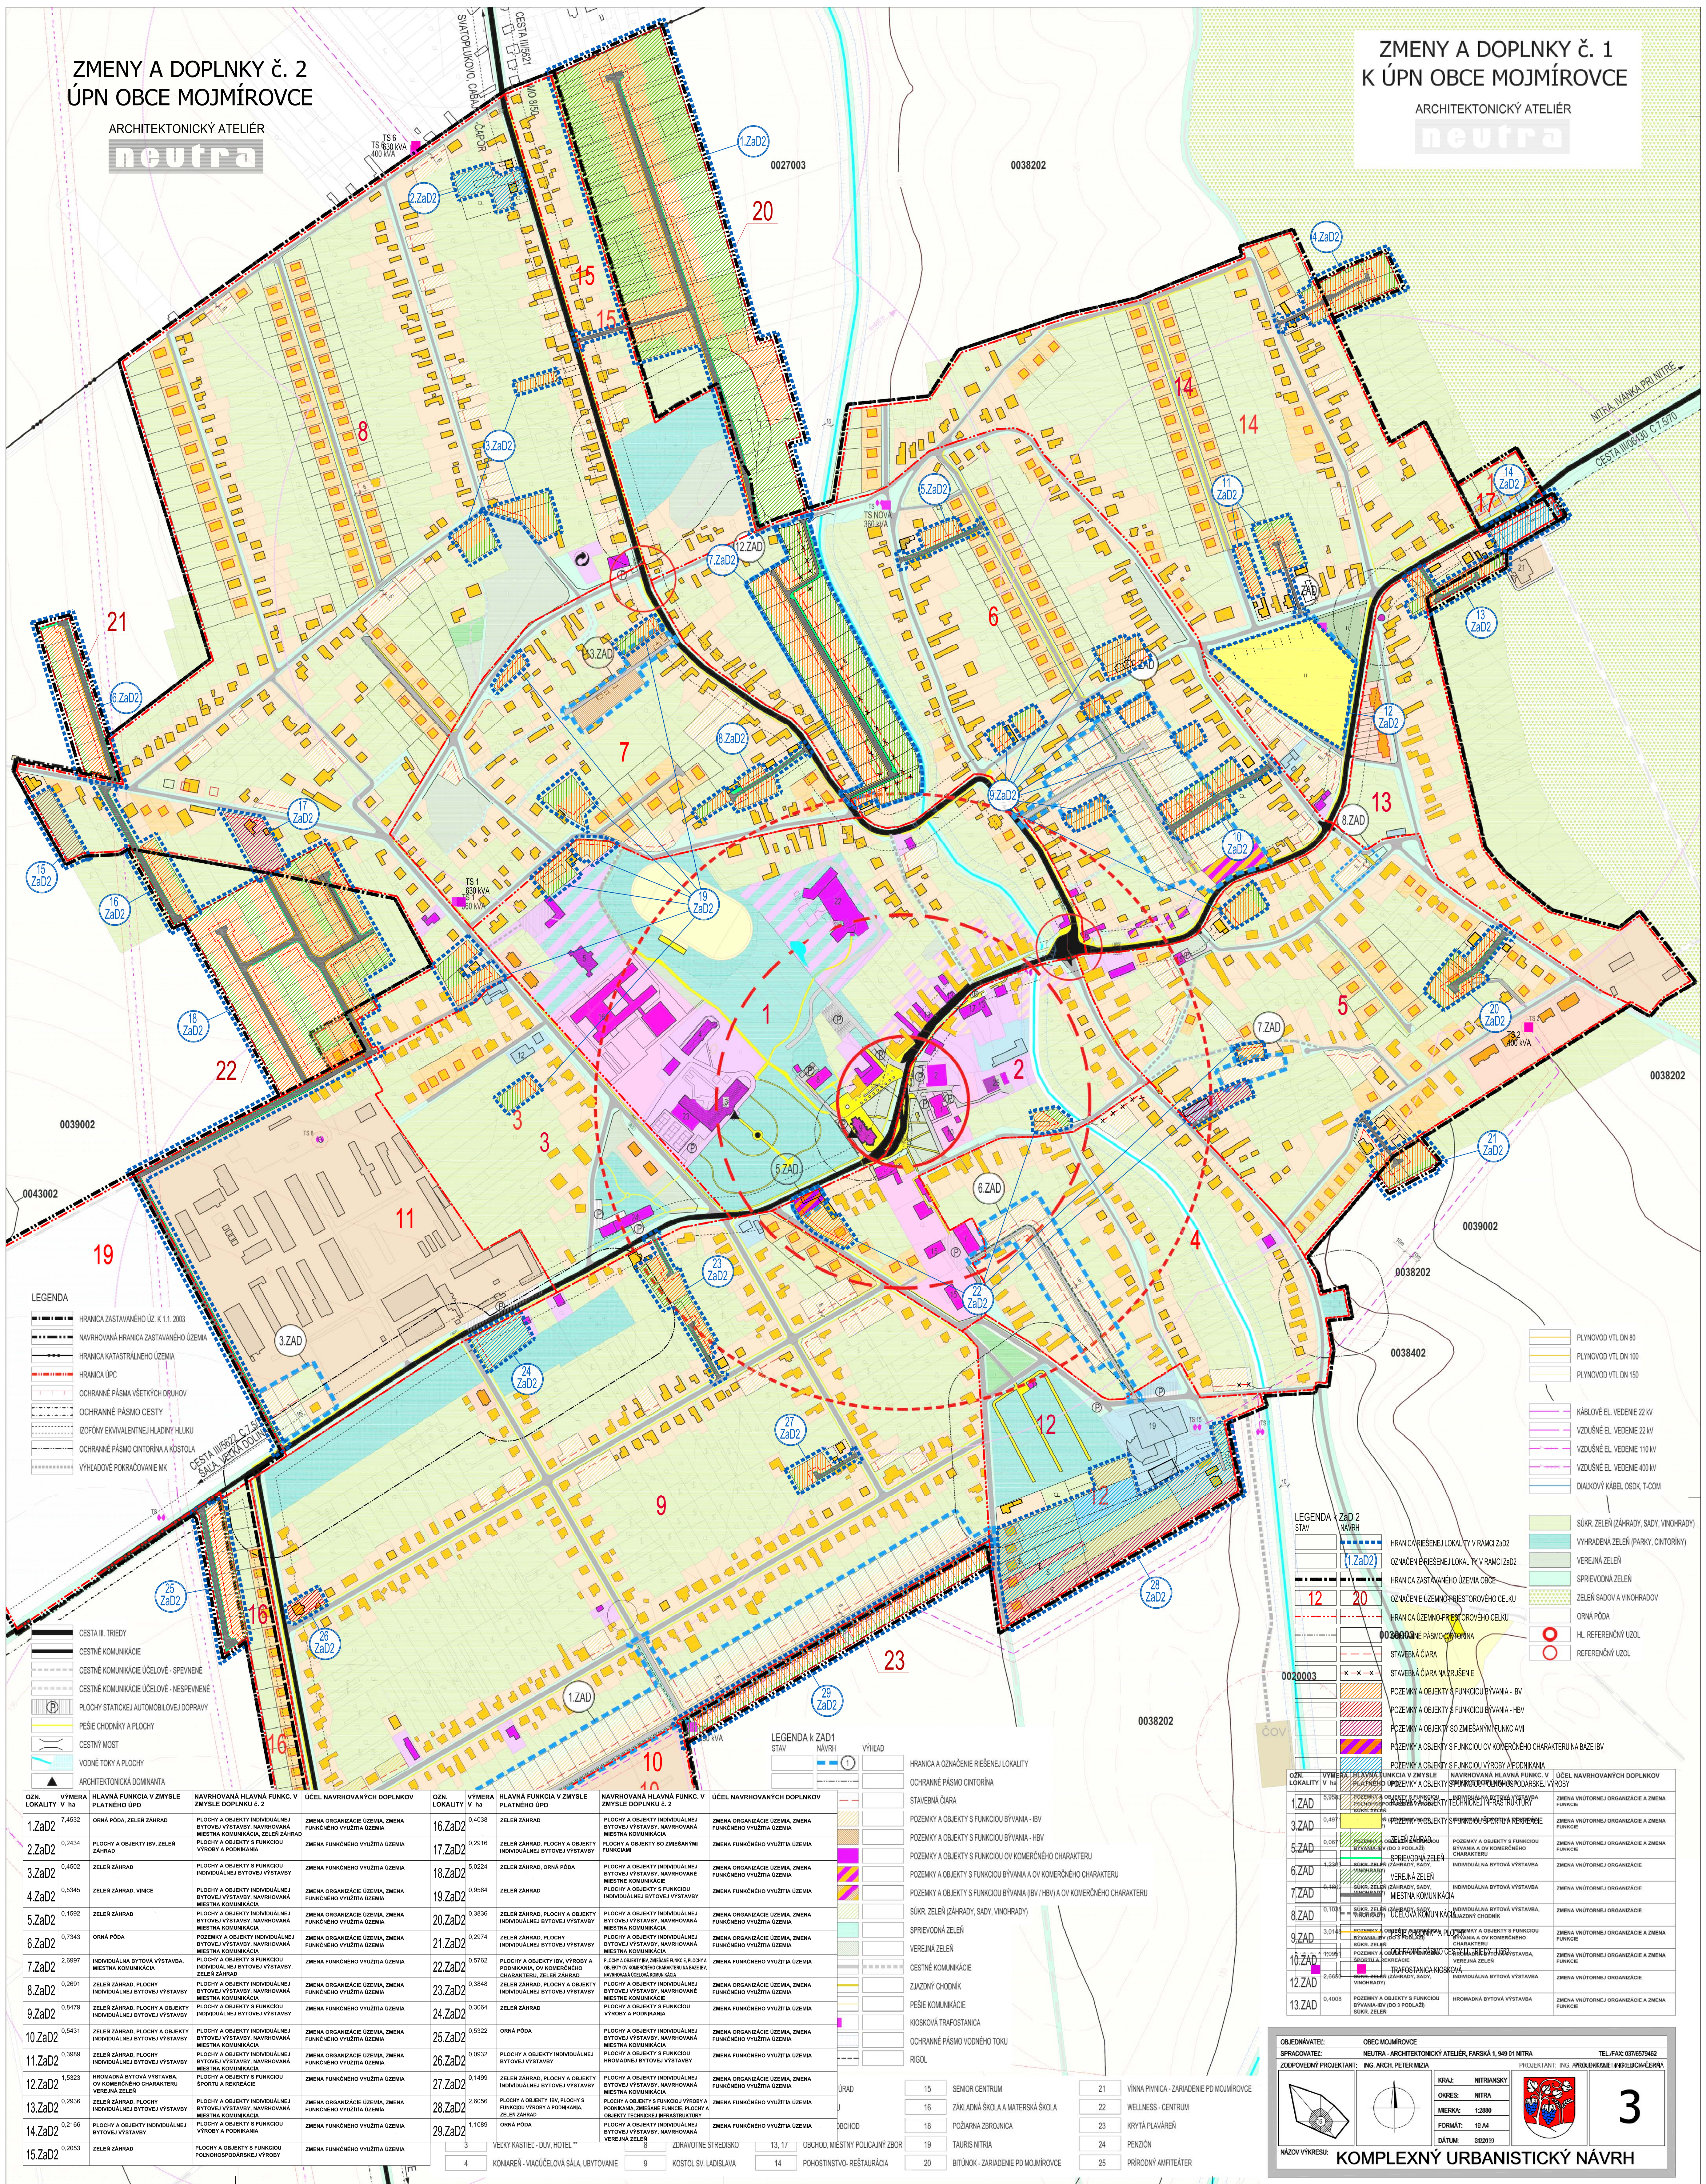


ZMENY A DOPLNKY č. 1 K ÚPN OBCE MOJMÍROVCE

ARCHITEKTONICKÝ ATELIÉR

[illegible]