
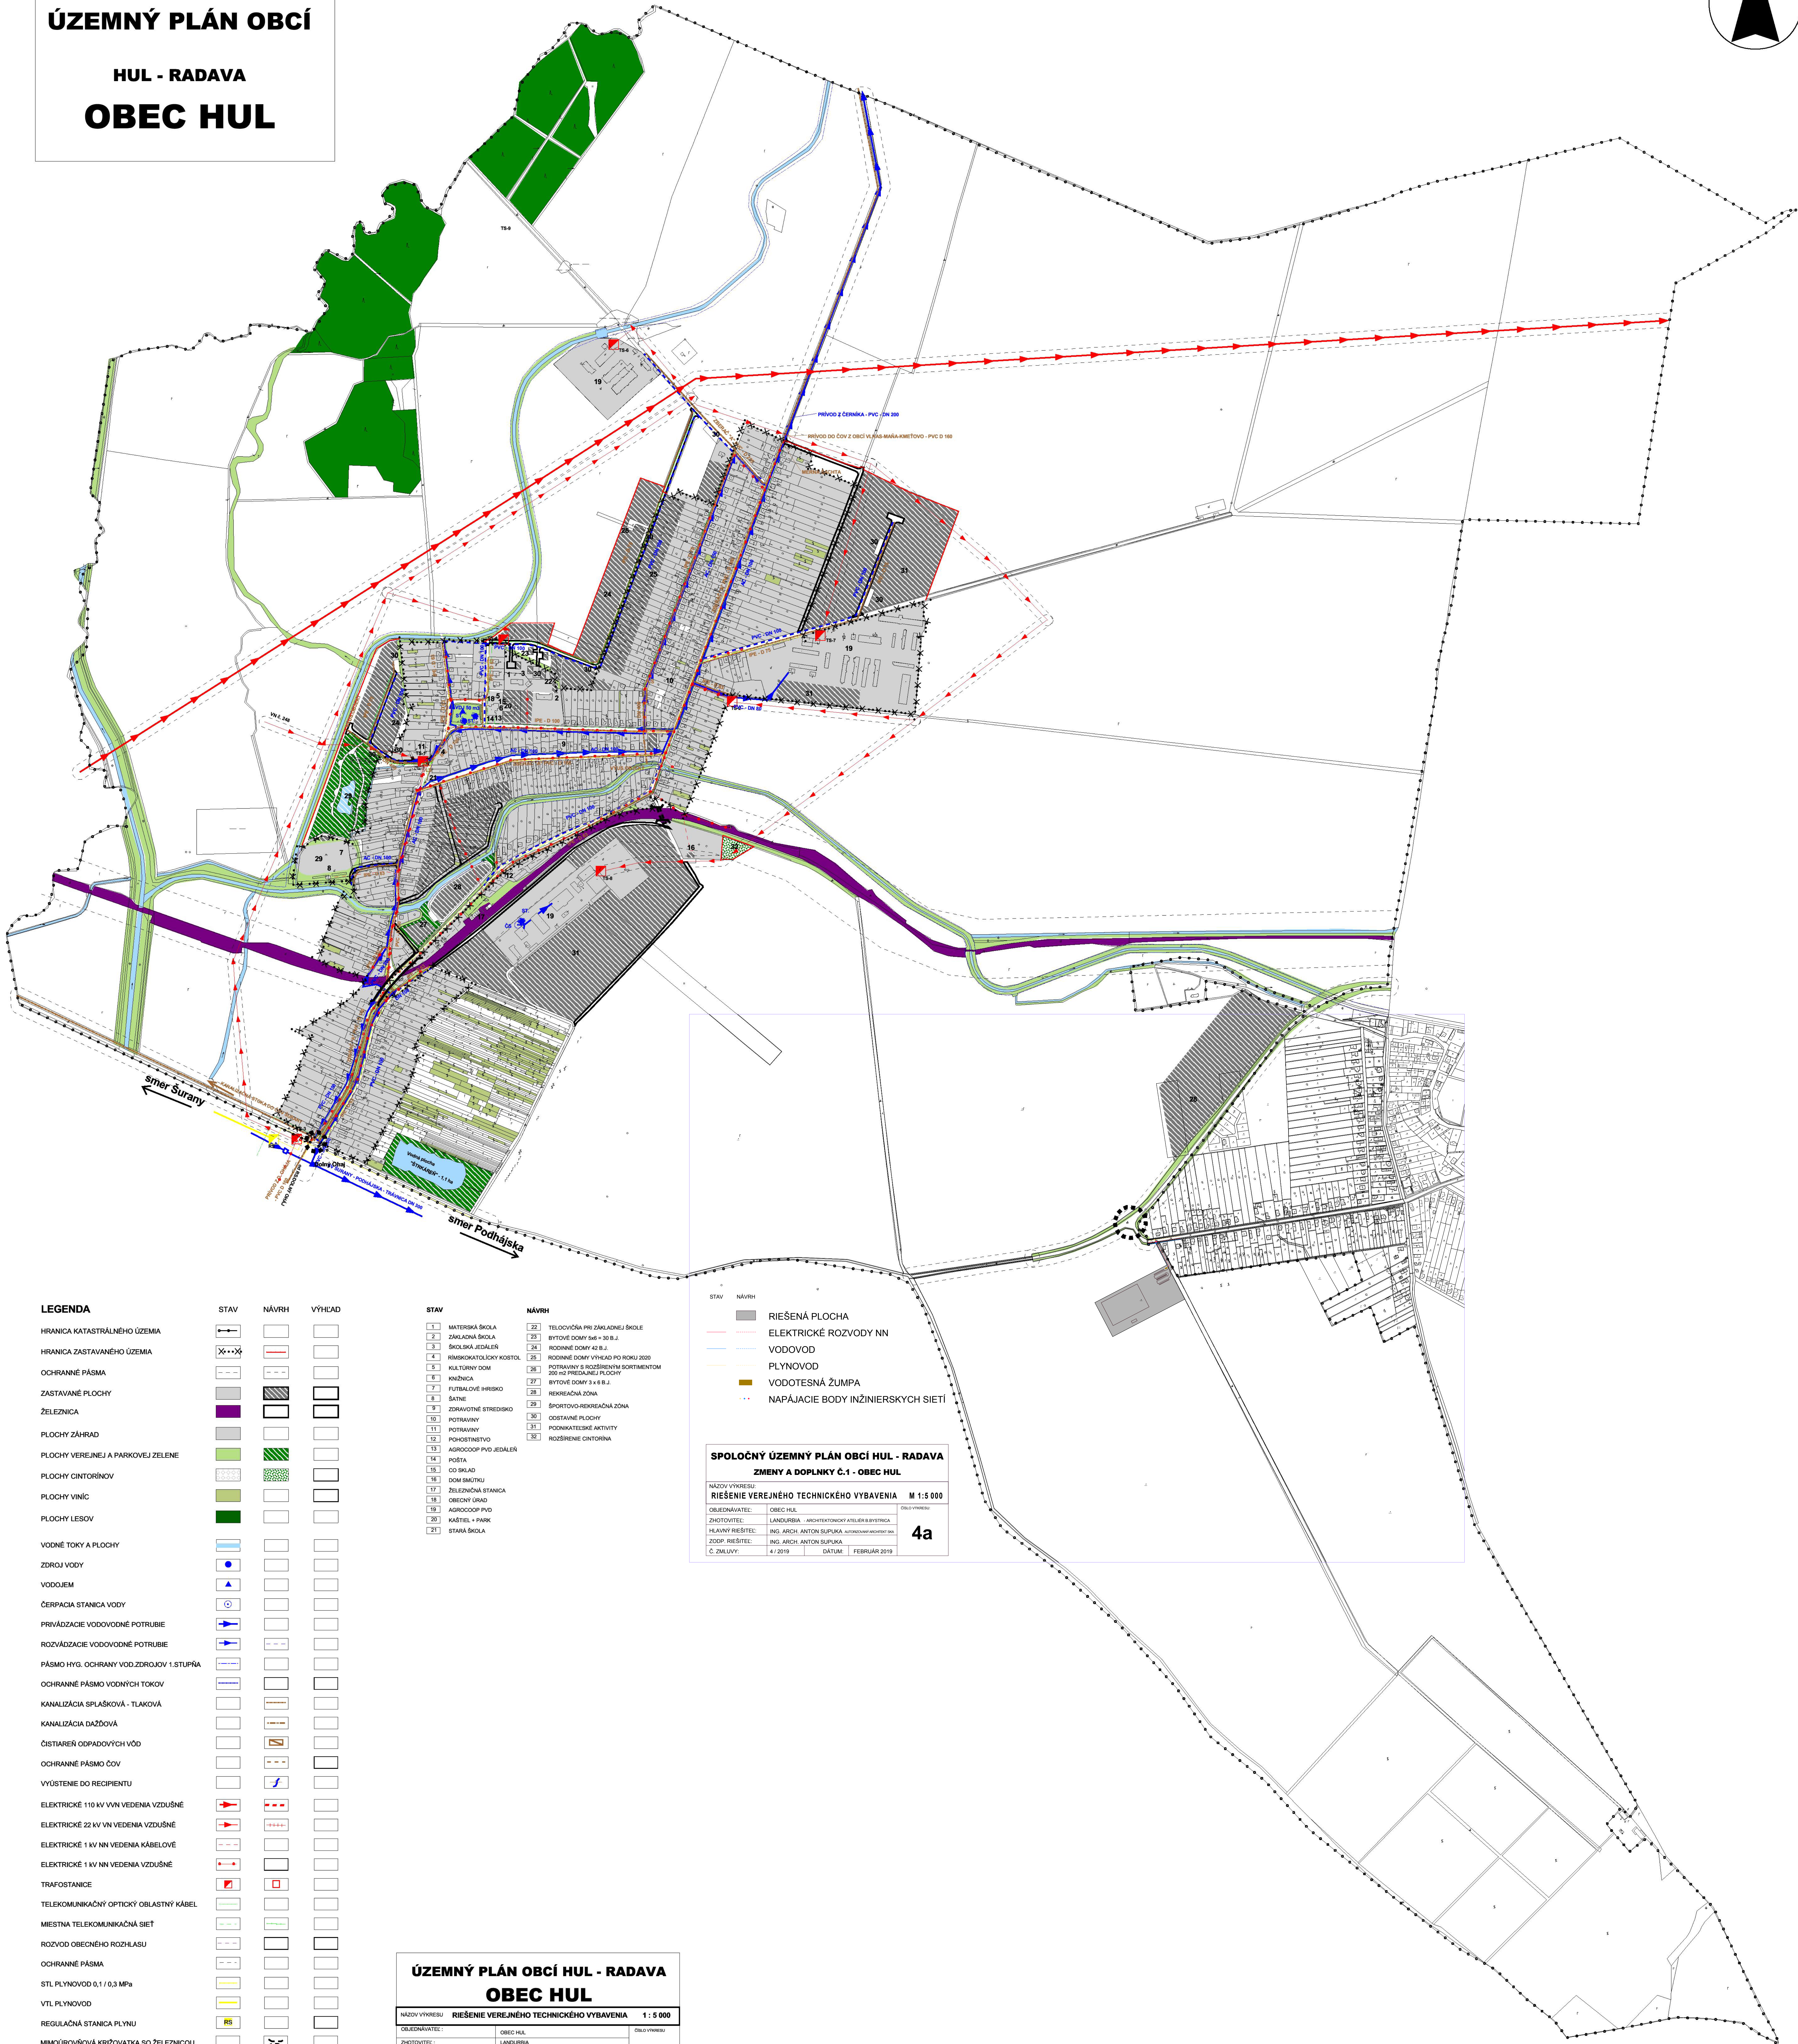


ÚZEMNÝ PLÁN OBCÍ

HUL - RADAVA

OBEC HUL

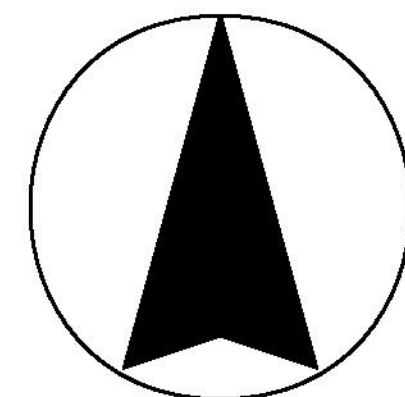

LEGENDA

HRANICA KATASTRÁLNÉHO ÚZEMIA

HRANICA ZASTAVANÉHO ÚZEMIA

OCHRANNÉ PÁSMO

ZASTAVANÉ PLOCHY

ŽELEZNICA

PLOCHY ZÁHRAD

PLOCHY VEREJNEJ A PARKOVEJ ZELENE

PLOCHY CINTORÍNOV

PLOCHY VŇIC

PLOCHY LEŠOV

VODNÉ TOKY A PLOCHY

ZDROJ VODY

VODOJEM

ČERPAČIA STANICA VODY

PRIVÁDZACIE VODOVODNÉ POTRUBIE

ROZVÁŽZACIE VODOVODNÉ POTRUBIE

PÁSMO HYG. OCHRANY VOD.ZDROJOV 1.STUPŇA

OCHRANNÉ PÁSMO VODNÝCH TOKOV

KANALIZÁCIA SPLAŠKOVÁ - TLAKOVÁ

KANALIZÁCIA DAŽDOVÁ

ČISTIAREŇ ODPADOVÝCH VÔD

OCHRANNÉ PÁSMO ČOV

VÝUSTENIE DO RECIPIENTU

ELEKTRICKÉ 110 KV VVN VEDENIA VZDUŠNÉ

ELEKTRICKÉ 22 KV VVN VEDENIA VZDUŠNÉ

ELEKTRICKÉ 1 KV NN VEDENIA KÁBELOVÉ

ELEKTRICKÉ 1 KV NN VEDENIA VZDUŠNÉ

TRAFOSTANICE

TELEKOMUNIKAČNÝ OPTICKÝ OBLASTNÝ KABEL

MIESTNA TELEKOMUNIKAČNÁ SIET

ROZVOD OBEČNÉHO ROZHLASU

OCHRANNÉ PÁSMO

STL PLYNOVOD 0,1 / 0,3 MPa

VTL PLYNOVOD

REGULAČNÁ STANICA PLYNU

MIMOOROVŇOVNÁ KRÍŽOVATKA SO ŽELEZNICOU

KRUHOVÁ OBJAZD

PODVAZD POD ŽELEZNICOU

STAV

NÁVRH

VÝHLAD

STAV

NÁVRH

1 MATERSKÁ ŠKOLA

2 ZÁKLADNÁ ŠKOLA

3 ŠKOLNÁ JEDÁĽňa

4 RIMSOKATOLICKÝ KOSTOL

5 KULTURNÝ DOM

6 KNŽNICA

7 FUTBALOVÉ HRISKO

8 ŠATNE

9 ZDRAVOTNÉ STREDISKO

10 POTRAVINÝ

11 POTRAVINÝ

12 POKOJNOSTNÍVO

13 AGROCCOP PVO JEDÁĽňa

14 POŠTA

15 DO BKHAD

16 DOM SMETNU

17 ŽELEZNÍČNÁ STANICA

18 OBEČNÝ ÚRAD

19 AGROCCOP PVO

20 KAŠTEL + PARK

21 STARÁ ŠKOLA

22 TELOCVČNÁ PRI ZÁKLADNEJ ŠKOLE

23 BYTOVÉ DOMY 5x6 + 30 B.J.

24 RODINNÉ DOMY 4x2 B.J.

25 RODINNÉ DOMY VÝKLAD PD ROKU 2020

26 POTRAVINÝ S ROZŠIŘENÝM SORTIMENTOM

27 BYTOVÉ DOMY 3 x 6 B.J.

28 REKREAČNÁ ZÓNA

29 ŠPORTOVO REKREAČNÁ ZÓNA

30 OBYTNÉ PLOCHY

31 PODNÁVETESNÉ AKTIVITY

32 ROZŠIŘENIE CINTORINA

STAV

NÁVRH

RIEŠENÁ PLOCHA

ELEKTRICKÉ ROZVODY NN

VODOVOD

PLYNOVOD

VODOTESNÁ ŽUMPA

NAPÁJACIE BODY INŽINIERSKÝCH SIETÍ

SPOLUČNÝ ÚZEMNÝ PLÁN OBCÍ HUL - RADAVA
ZMENY A DOPLNKY Č.1 - OBEC HUL

NÁZOV VÝKRESU: RIEŠENIE VEREJNÉHO TECHNICKÉHO VYBAVENIA M 1:5 000
OBJEDNÁVATEL: OBEC HUL, ARCHITEKTONICKÝ ATÉLIER BRANKA BISTRICA
ZHOTOVITEĽ: LANDURBIA
HLAVNÝ RIEŠITEĽ: ING. ARCH. ANTON ŠUPĽKA, AUTORIZOVANÝ VÝKONNÝ
ZODP. RIEŠITEĽ: ING. ARCH. ANTON ŠUPĽKA
Č. ZMLUVY: 4 / 2019 DATUM: FEBRUÁR 2019

4a

ÚZEMNÝ PLÁN OBCÍ HUL - RADAVA
OBEC HUL

NÁZOV VÝKRESU: RIEŠENIE VEREJNÉHO TECHNICKÉHO VYBAVENIA 1 : 5 000
OBJEDNÁVATEĽ: OBEC HUL
ZHOTOVITEĽ: LANDURBIA
HLAVNÝ RIEŠITEĽ: ING. ARCH. ANTON ŠUPĽKA
ZODP. RIEŠITEĽ: ING. ARCH. ANTON ŠUPĽKA
Č. ZMLUVY: 2995500035
Dátum: JANUÁR 2020

4.a