
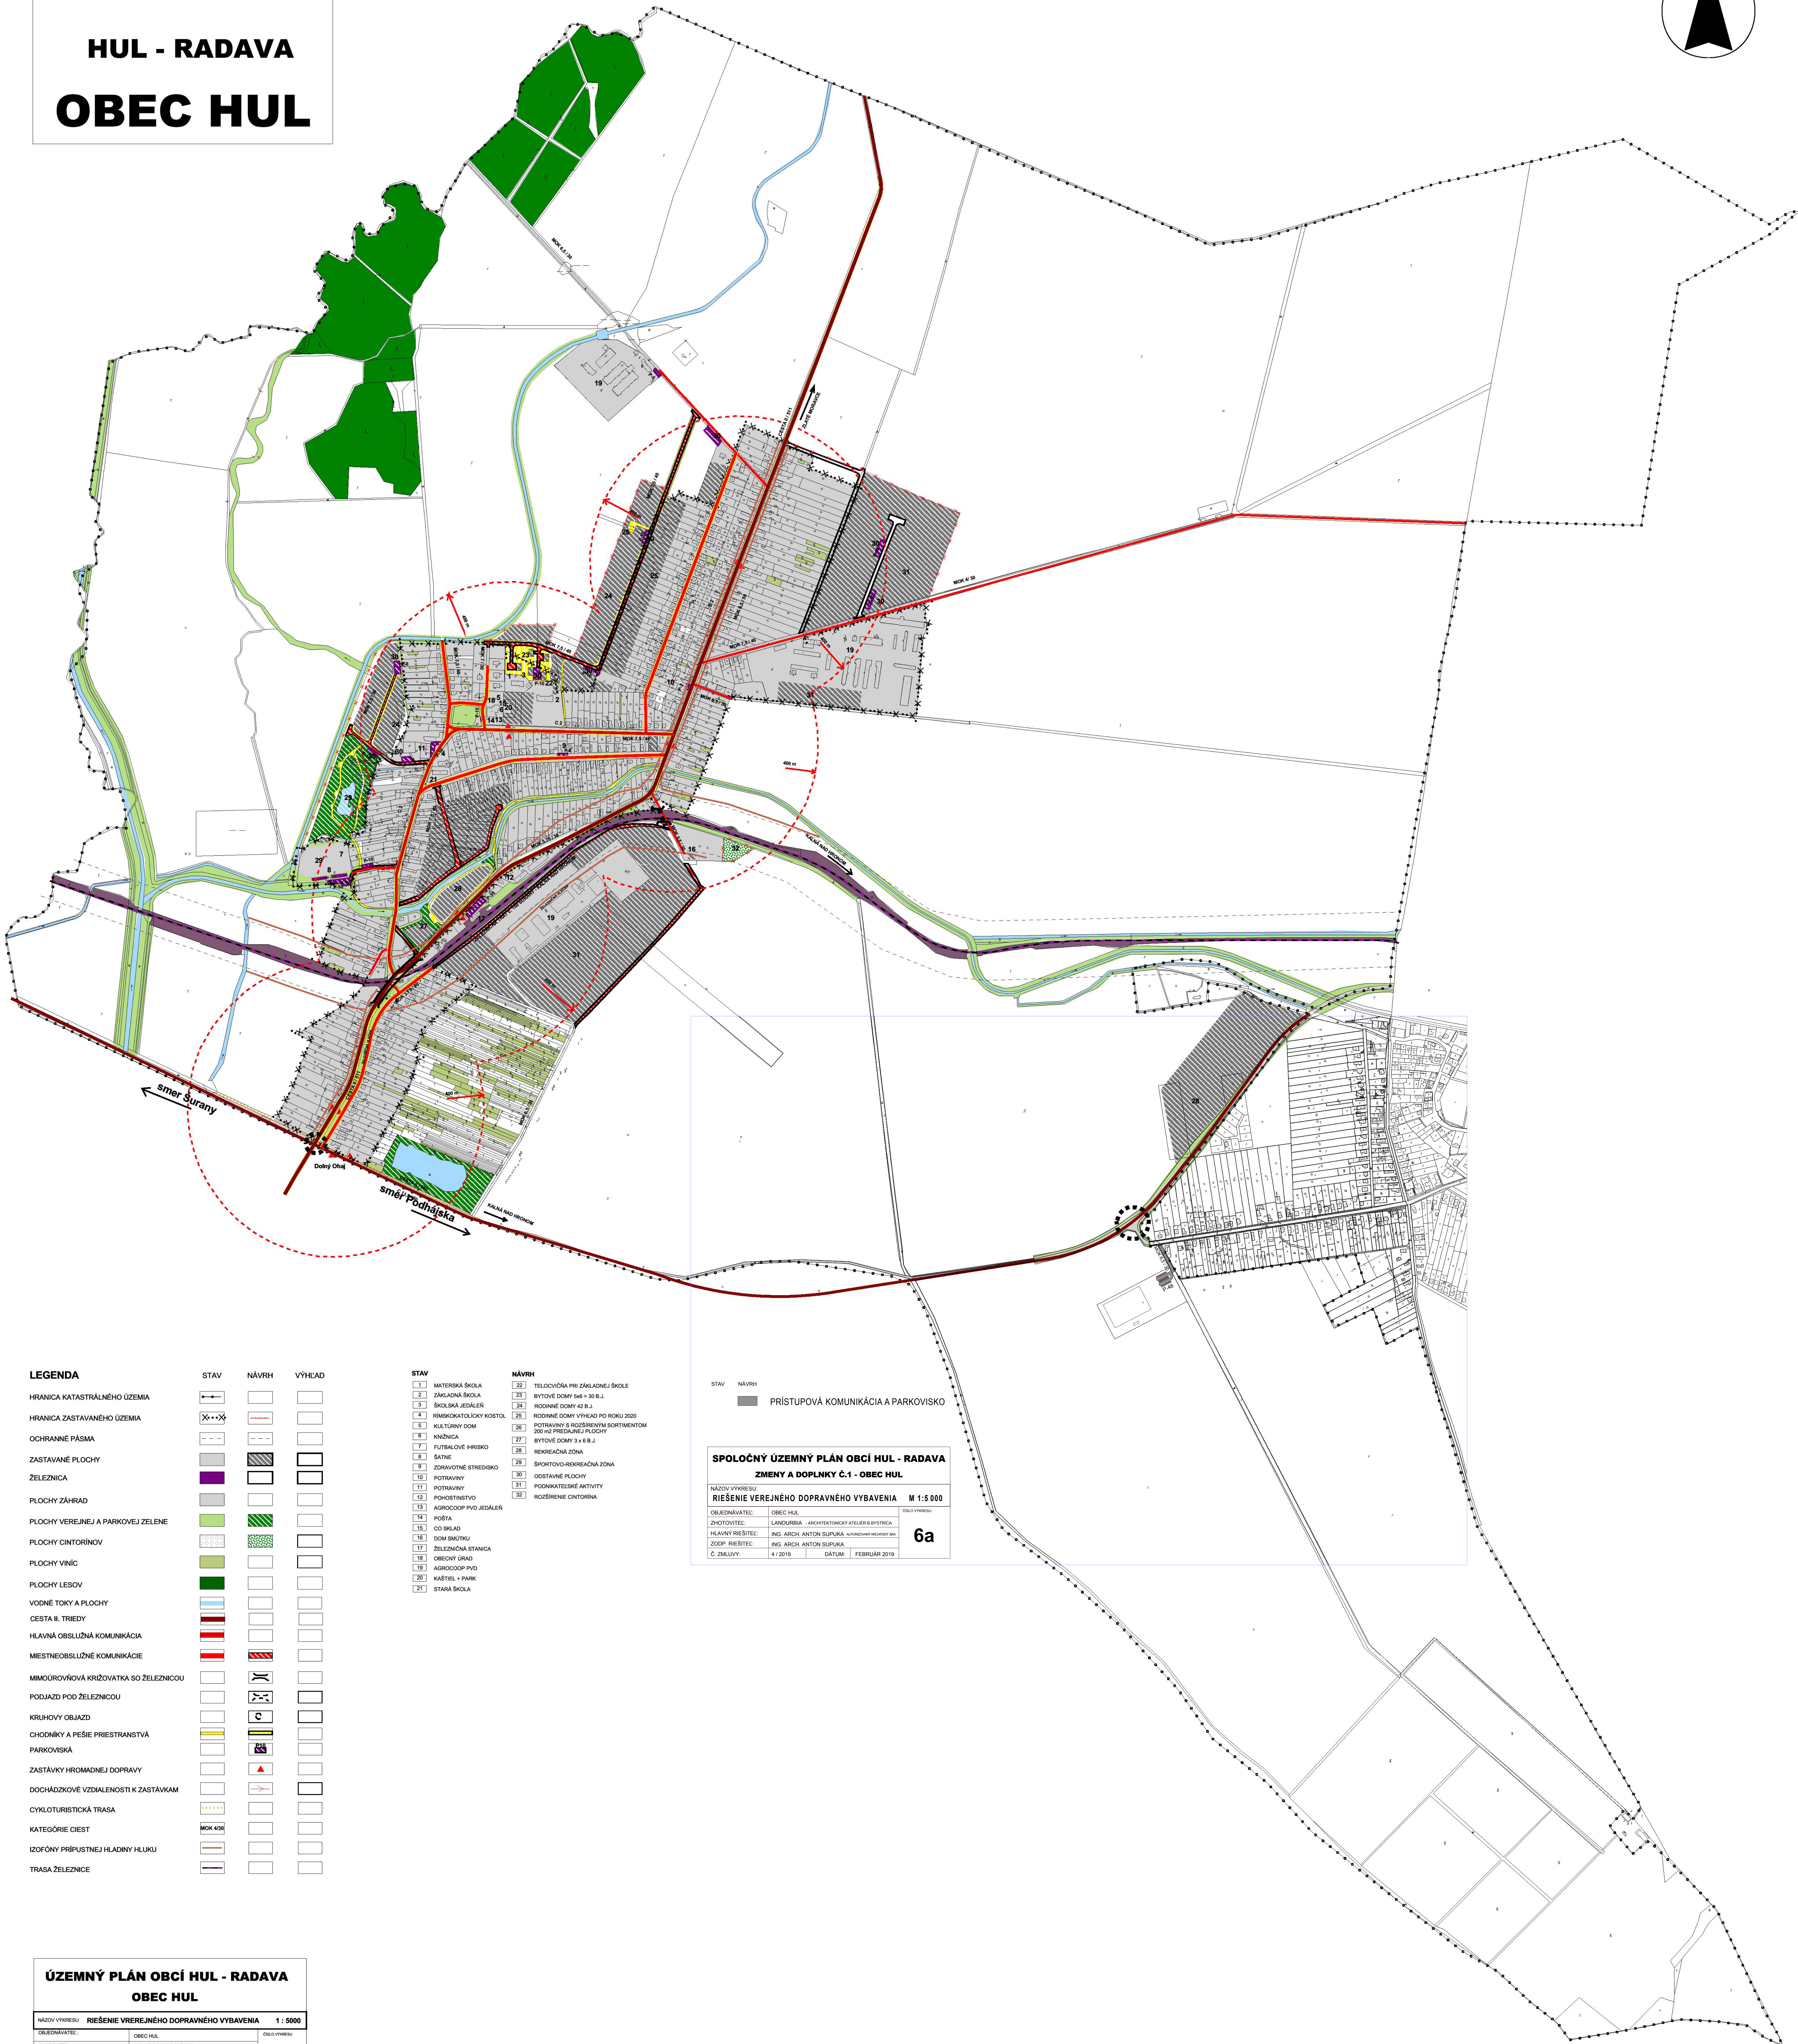


ÚZEMNÝ PLÁN OBCÍ

HUL - RADAVA

OBEC HUL

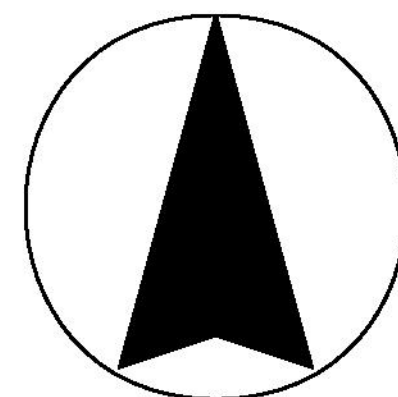

LEGENDA

STAV	NÁVRH	VÝHĽAD
HRANICA KATASTRÁLNEHO ÚZEMIA		
HRANICA ZASTAVANÉHO ÚZEMIA		
OCHRANNÉ PÁSMA		
ZASTAVANÉ PLOCHY		
ŽELEZNICA		
PLOCHY ZÁHRAD		
PLOCHY VEREJNEJ A PARKOVEJ ZELENE		
PLOCHY CINTORÍNOV		
PLOCHY VINÍČ		
PLOCHY LESOV		
VODNE TOKY A PLOCHY		
CESTA II. TRIEDY		
HLAVNÁ OBSLUŽNÁ KOMUNIKÁCIA		
MIESTNEOBSLUŽNÉ KOMUNIKÁCIE		
MIMOÚROVŇOVÁ KRÍŽOVATKA SO ŽELEZNICOU		
PODIAZD POD ŽELEZNICOU		
KRUHOVÝ OBLAZD		
CHODNÍKY A PEŠIE PRIESTRANSTVÁ		
PARKOVISKÁ		
ZASTÁVKY HROMADNEJ DOPRAVY		
DOCHÁDZKOVÉ VZDIALENOSTI K ZASTÁVKAM		
CYKLOTRISTICKÁ TRASA		
KATEGÓRIE CIEST		
IZOFÓNY PRÍPUSTNEJ HLADINY HLUKU		
TRASA ŽELEZNICE		

STAV	NÁVRH
1 MATERSKÁ ŠKOLA	22 VELOCYÓNA PRI ZÁKLADNEJ ŠKOLE
2 ZÁKLADNÁ ŠKOLA	23 BYTOVÉ DOMY 546 + 30 B.J.
3 ŠKOLSKÁ JEDÁLEŇ	24 RODINNÉ DOMY 42 B.J.
4 RÍMSKOKATOLICKÝ KOSTOL	25 RODINNÉ DOMY VÝHĽAD PO ROKU 2020
5 KULTÚRNY DOM	26 POTRAVINÝ S ROZŠÍRENÝM SORTIMENTOM 200 M2 PRÍSLUŠNEJ PLOCHY
6 KNÁŽICA	27 BYTOVÉ DOMY 3 x 6 B.J.
7 FUTBALOVÉ HRISKO	28 REKREAČNÁ ZÓNA
8 ŠATNE	29 ŠPORTOVO-REKREAČNÁ ZÓNA
9 ZDRAVOTNÉ STREDISKO	30 OSTATNÉ PLOCHY
10 POTRAVINÝ	31 PODMATEKSKÉ AKTIVITY
11 POTRAVINÝ	32 ROZŠÍRENIE CINTORÍNA
12 POHOSITELSTVO	
13 AGROCOOP PVO JEDÁLEŇ	
14 POŠTA	
15 CO BRAD	
16 DOM SMUTKU	
17 ŽELEZNICA STANICA	
18 OBECNÝ ÚRAD	
19 AGROCOOP PVO	
20 KÁŠTEL + PARK	
21 STARÁ ŠKOLA	

STAV NÁVRH

PRÍSTUPOVÁ KOMUNIKÁCIA A PARKOVISKO

SPOLOČNÝ ÚZEMNÝ PLÁN OBCÍ HUL - RADAVA

ZMENY A DOPLNKY Č.1 - OBEC HUL

NÁZOV VÝMERY:	RIEŠENIE VEREJNÉHO DOPRAVNÉHO VYBAVENIA	M 1:5 000
OBJEDNÁVATEL:	OBEC HUL	OBJEDNÁVATEL:
ZHOTOVITEL:	LANDURBIA - ARCHITEKTONICKÝ ATÉLIER A BYSTRA	ZHOTOVITEL:
HLAVNÝ RIŠITEĽ:	ING. ARCH. ANTON ŠUPĽKA	HLAVNÝ RIŠITEĽ:
ZDOP. RIŠITEĽ:	ING. ARCH. ANTON ŠUPĽKA	ZDOP. RIŠITEĽ:
Č. ZMLUVY:	4 / 2019	Č. ZMLUVY:
DATUM:	FEBRUÁR 2019	DATUM:

6a

ÚZEMNÝ PLÁN OBCÍ HUL - RADAVA

OBEC HUL

NÁZOV VÝMERY:	RIEŠENIE VEREJNÉHO DOPRAVNÉHO VYBAVENIA	1 : 5000
OBJEDNÁVATEL:	OBEC HUL	OBJEDNÁVATEL:
ZHOTOVITEL:	ING. ARCH. ANTON ŠUPĽKA	ZHOTOVITEL:
HLAVNÝ RIŠITEĽ:	ING. ARCH. ANTON ŠUPĽKA	HLAVNÝ RIŠITEĽ:
ZDOP. RIŠITEĽ:	ING. ARCH. ANTON ŠUPĽKA	ZDOP. RIŠITEĽ:
Č. ZMLUVY:	399500005	Č. ZMLUVY:
Dátum:	JANUÁR 2019	Dátum:

6a