ÚZEMNÝ PLÁN MESTA BANSKÁ BYSTRICA

VEREJNÉ DOPRAVNÉ VYBAVENIE

ZMENY A DOPLNKY č.5

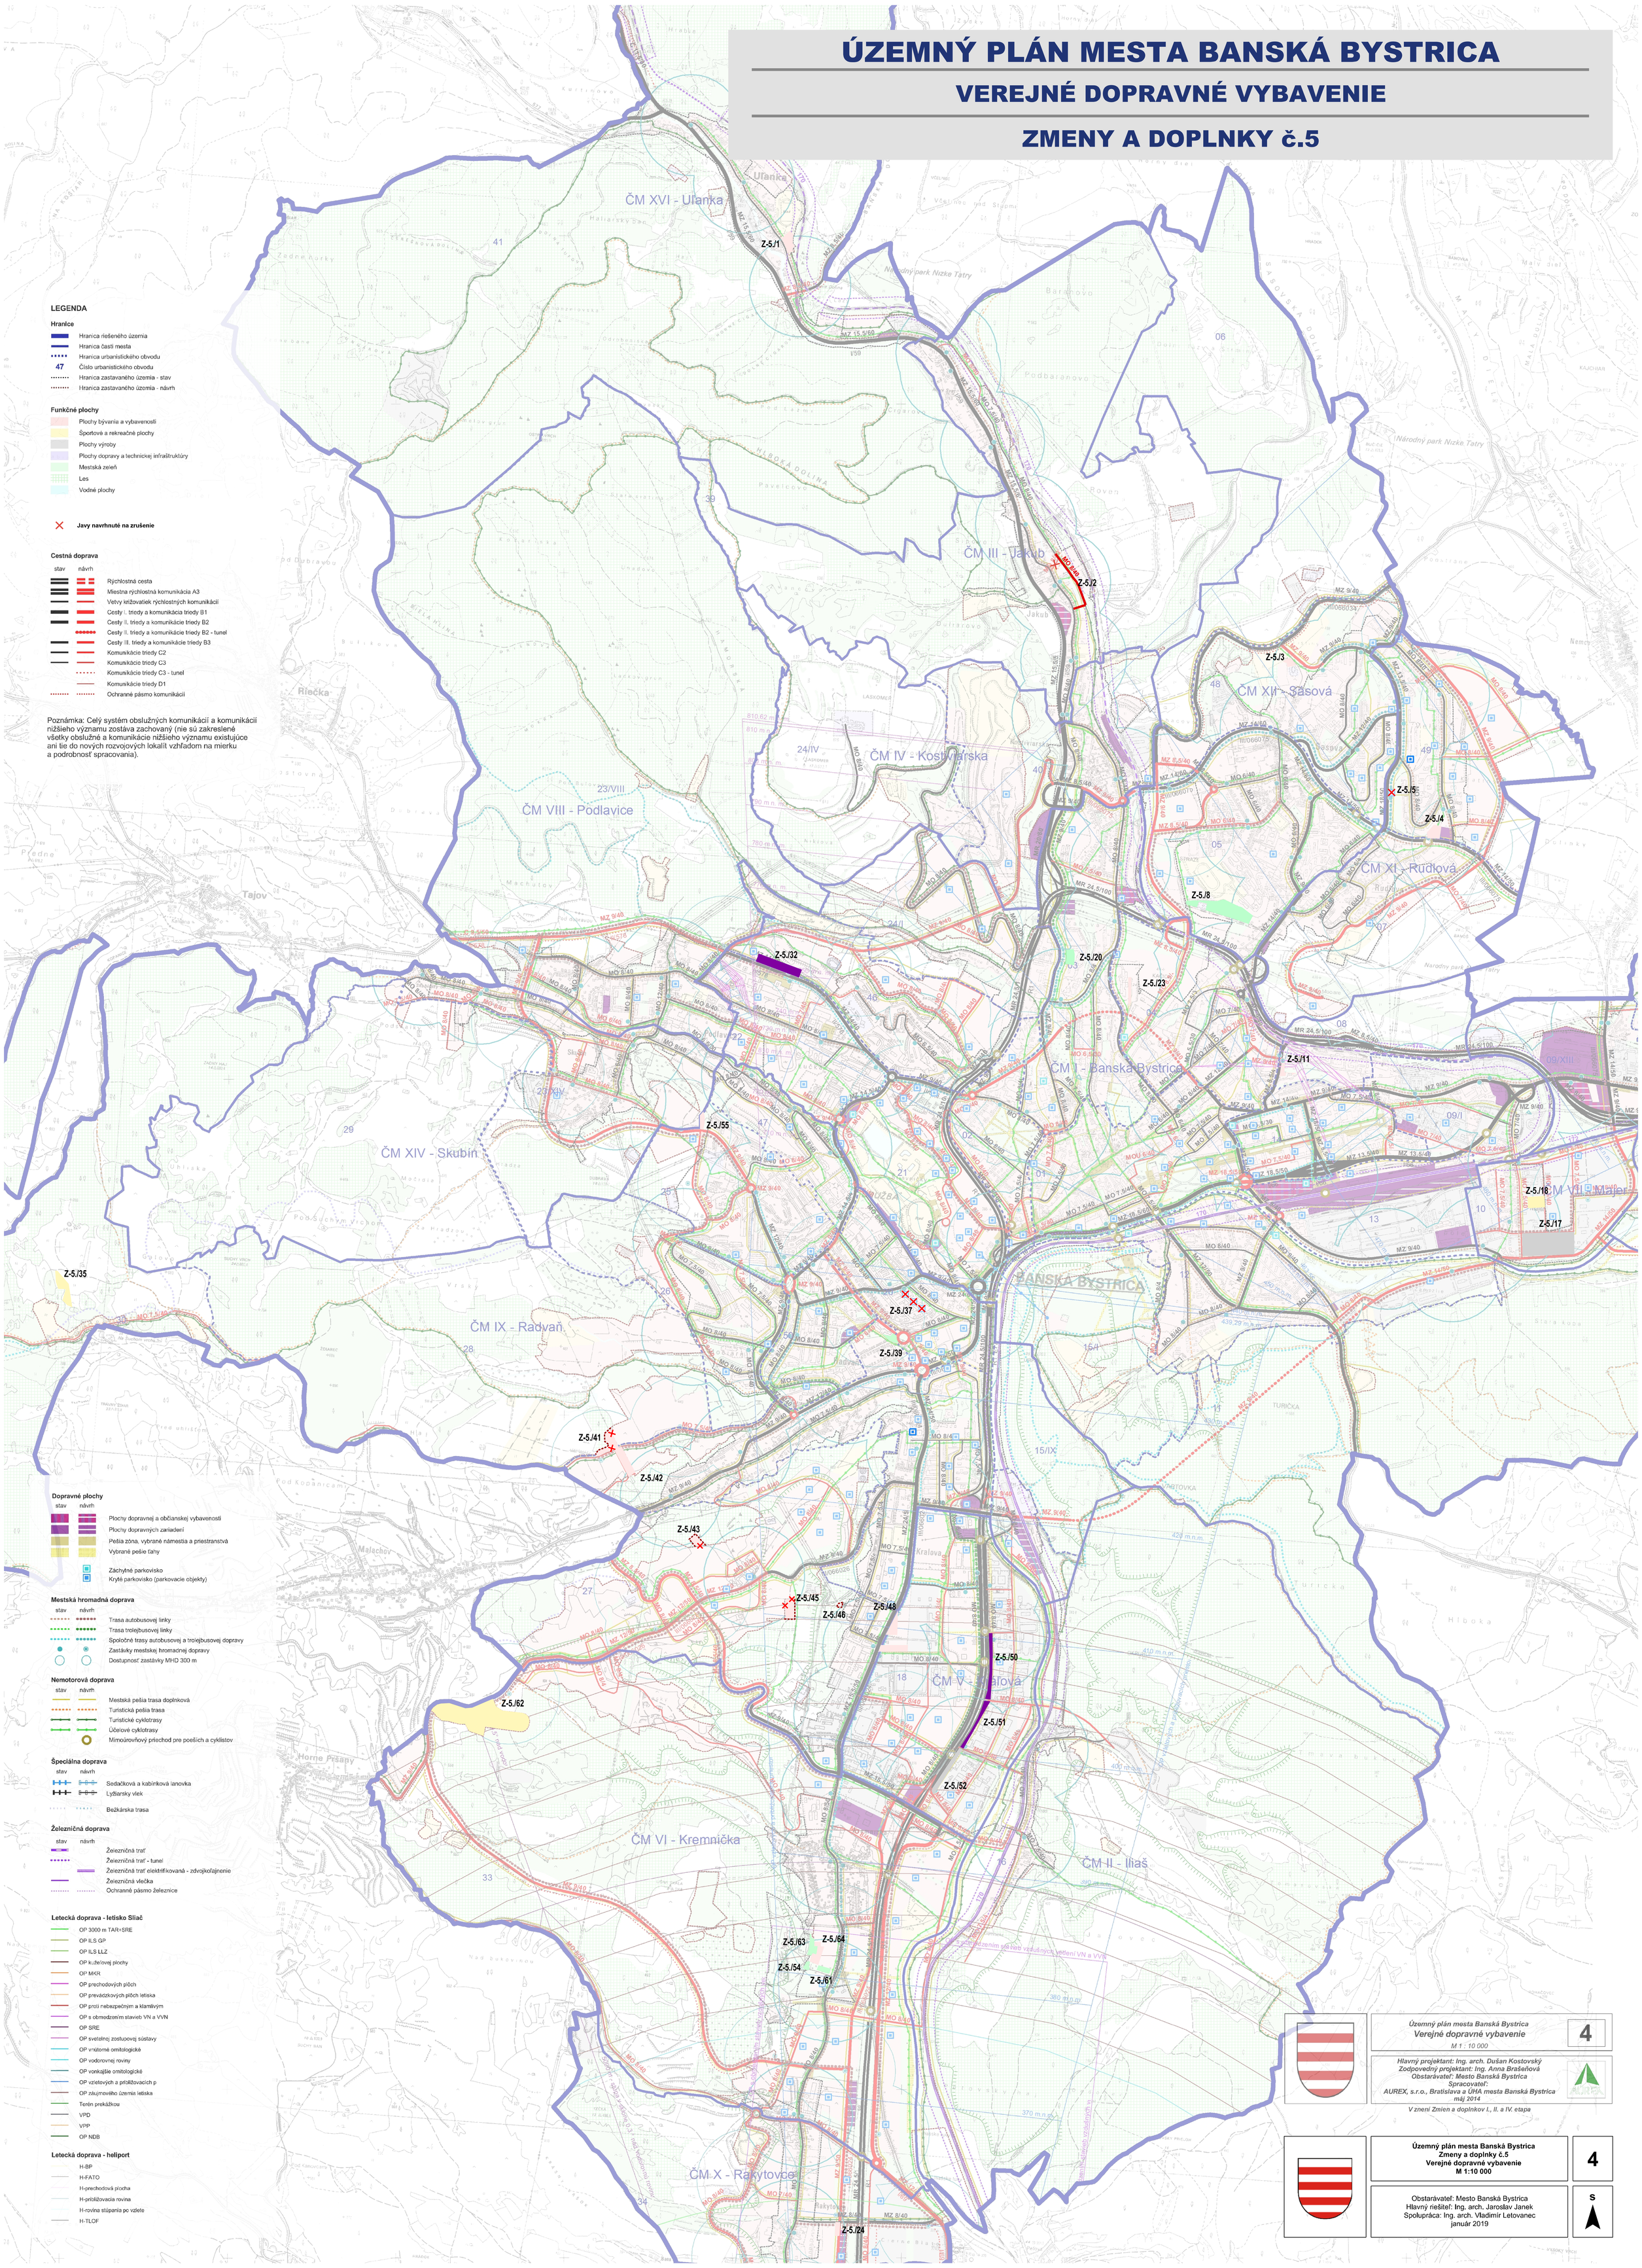

LEGENDA

Hranice

- Hranica riešeného územia
- Hranica časti mesta
- Hranica urbanistického obvodu
- 47 Číslo urbanistického obvodu
- Hranica zastavaného územia - stav
- Hranica zastavaného územia - návrh

Funkčné plochy

- Plochy bývania a vybavenosti
- Športové a rekreačné plochy
- Plochy výroby
- Plochy dopravy a technickej infraštruktúry
- Mestská zeleň
- Les
- Vodné plochy

- Javy navrhnuté na zrušenie

Cestná doprava

stav / návrh

- Rýchlostná cesta
- Miestna rýchlostná komunikácia A3
- Vetvy križovatiek rýchlostných komunikácií
- Cesty I. triedy a komunikácia triedy B1
- Cesty II. triedy a komunikácie triedy B2
- Cesty II. triedy a komunikácie triedy B2 - tunel
- Cesty III. triedy a komunikácie triedy B3
- Komunikácie triedy C2
- Komunikácie triedy C3
- Komunikácie triedy C3 - tunel
- Komunikácie triedy D1
- Ochranné pásmo komunikácií

Poznámka: Celý systém obslužných komunikácií a komunikácií nižšieho významu zostáva zachovaný (nie sú zakreslené všetky obslužné a komunikácie nižšieho významu existujúce ani tie do nových rozvojových lokalít vzhľadom na mierku a podrobnosť spracovania).

Dopravné plochy

stav / návrh

- Plochy dopravnej a občianskej vybavenosti
- Plochy dopravných zariadení
- Pešia zóna, vybrané námestia a priestranstvá
- Vybrané pešie ťahy
- Záchytné parkovisko
- Krytté parkovisko (parkovacie objekty)

Mestská hromadná doprava

stav / návrh

- Trasa autobusovej linky
- Trasa trolejbusovej linky
- Spoločné trasy autobusovej a trolejbusovej dopravy
- Zastávky mestskej hromadnej dopravy
- Dostupnosť zastávky MHD 300 m

Nemotorová doprava

stav / návrh

- Mestská pešia trasa doplnková
- Turistická pešia trasa
- Turistické cyklotrasy
- Účelové cyklotrasy
- Mimoúrovňový priechod pre peších a cyklistov

Špeciálna doprava

stav / návrh

- Sedačková a kabínková lanovka
- Lyžiarsky vlek
- Bežkárska trasa

Železničná doprava

stav / návrh

- Železničná trať
- Železničná trať - tunel
- Železničná trať elektrifikovaná - zdvojkoľajnenie
- Železničná vlečka
- Ochranné pásmo železnice

Letecká doprava - letisko Sliač

- OP 3000 m TAR+SRE
- OP ILS GP
- OP ILS LLZ
- OP kužeľovej plochy
- OP MKR
- OP prechodových plôch
- OP prevádzkových plôch letiska
- OP proti nebezpečným a klamlivým
- OP s obmedzením stavieb VN a VVN
- OP SRE
- OP svetelnej zostupovej sústavy
- OP vnútorné ornitologické
- OP vodorovnej roviny
- OP vonkajšie ornitologické
- OP vzletových a priblížovacích p
- OP záujmového územia letiska
- Terén prekážkou
- VPD
- VPP
- OP NDB

Letecká doprava - heliport

- H-BP
- H-FATO
- H-prechodová plocha
- H-priblížovacia rovina
- H-rovina stúpania po vzlete
- H-TLOF

Územný plán mesta Banská Bystrica
Verejné dopravné vybavenie
M 1 : 10 000
4

Hlavný projektant: Ing. arch. Dušan Kostovský
Zodpovedný projektant: Ing. Anna Brašeňová
Obstarávateľ: Mesto Banská Bystrica
Spracovateľ:
AUREX, s.r.o., Bratislava a ÚHA mesta Banská Bystrica
máj 2014

V znení Zmien a doplnkov I., II. a IV. etapa

Územný plán mesta Banská Bystrica
Zmeny a doplnky č.5
Verejné dopravné vybavenie
M 1:10 000

4

Obstarávateľ: Mesto Banská Bystrica
Hlavný riešiteľ: Ing. arch. Jaroslav Janek
Spolupráca: Ing. arch. Vladimír Letovanec
január 2019

S