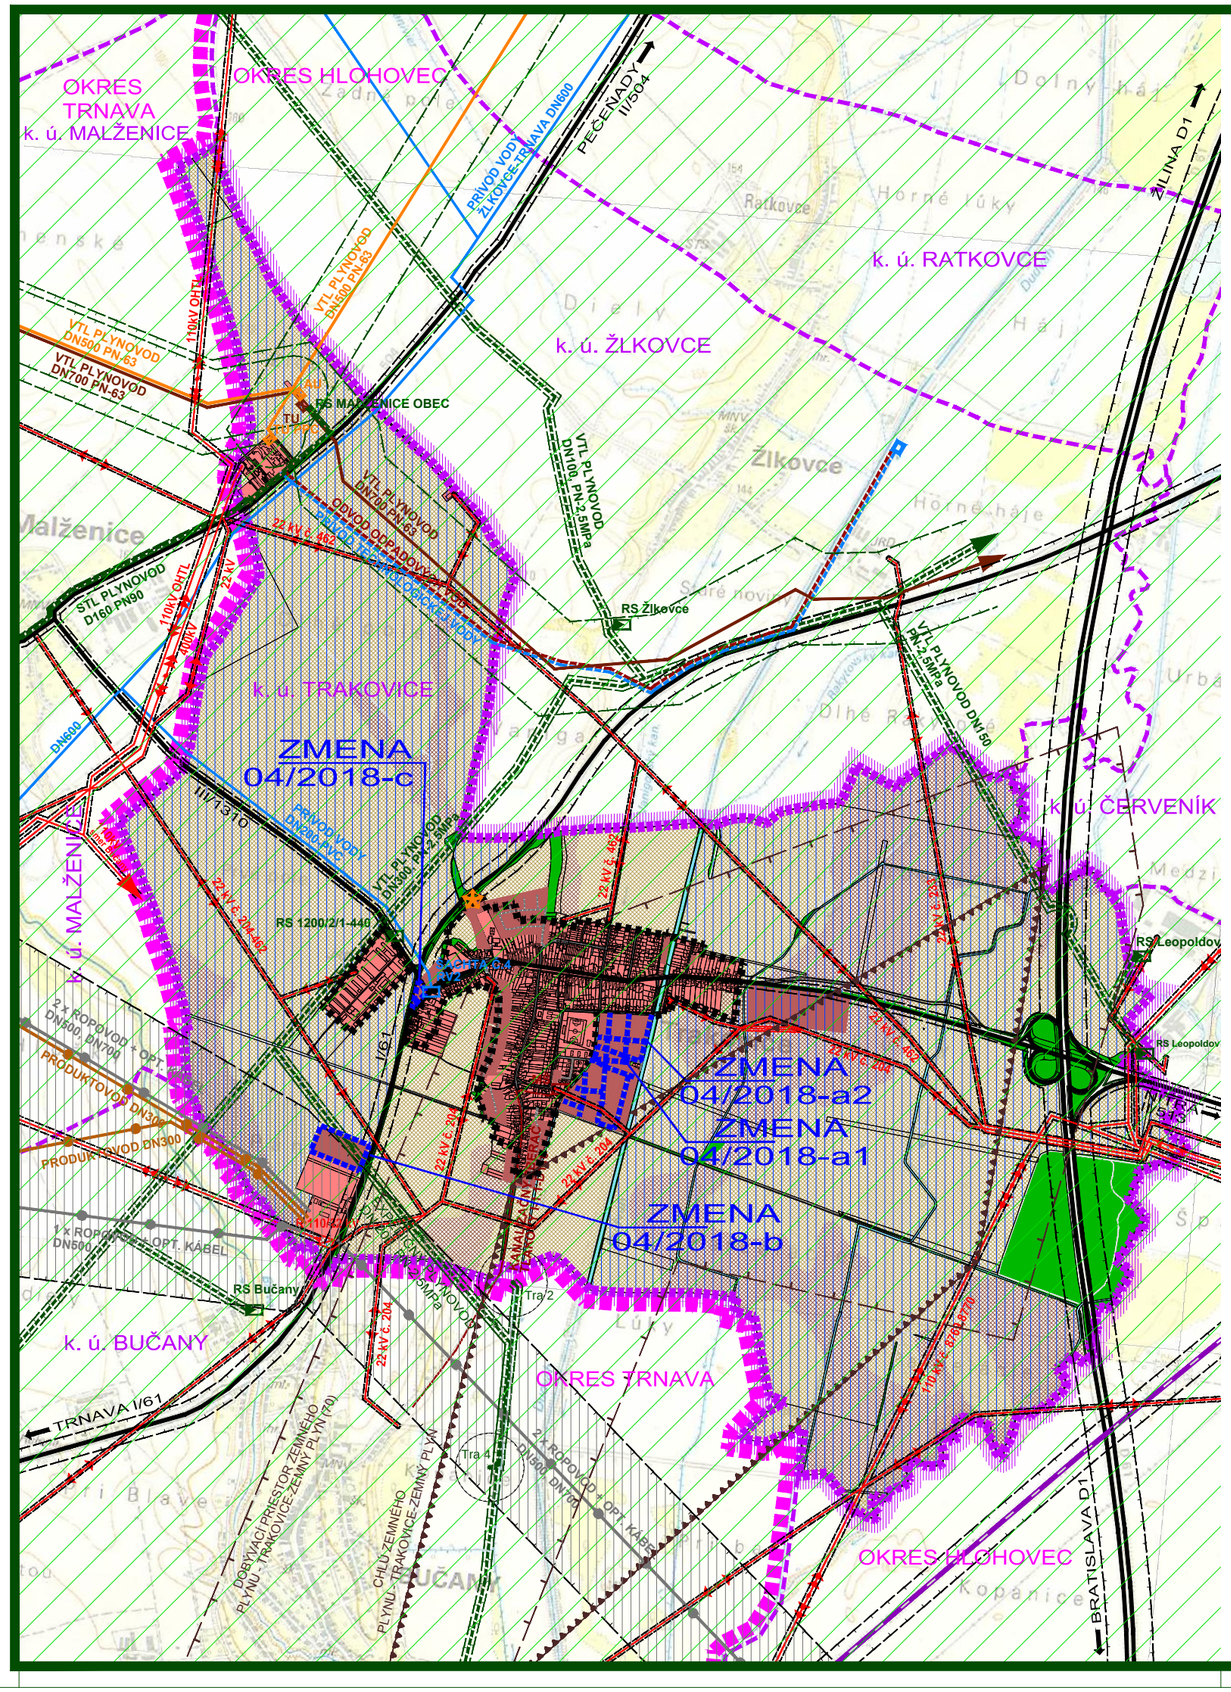

SCHVÁLENÝ NÁVRH RIEŠENIA ÚZEMNÉHO PLÁNU OBCE :

STAV NÁVRH

- HRANICA OKRESOV TRNAVA - HLOHOVEC
- HRANICA KATASTR. ÚZEMIA OBCE
- HRANICE SUSEDNÝCH KATASTR. ÚZEMÍ
- HRANICA ZASTAVANÉHO ÚZEMIA
- CESTY I., II. A III. TRIEDY
- DIAĽNICA D1
- ŽELEZNIČNÁ TRAŤ
- ZASTAVANÉ PLOCHY
- LESNÁ A NELESNÁ DREVINNÁ VEGETÁCIA
- ORNÁ PÔDA 4 NAJLEPŠÍCH BPEJ
- ORNÁ PÔDA OSTATNÝCH BPEJ
- ZÁVLAHY
- VODNÉ TOKY
- OCHRANNÉ PÁSMA VŠETKÝCH DRUHOV
- BEZPEČNOSTNÉ PÁSMA
- VZDUŠNÉ VEDENIE ELEKTRINY 22 kV
- VZDUŠNÉ VEDENIE ELEKTRINY 110 kV
- ROZVODŇA 110/22 kV
- MEDZIŠTÁTNY PLYNOVOD BRATSTVO DN700
- VVTL PLYNOVOD DN500
- VTL PLYNOVOD DN100, DN200, DN300
- REGULAČNÁ STANICA PLYNU
- VODOVOD DN200, DN600
- KANALIZAČNÝ VÝTLAK D110
- ROPOVOD DN500, DN700
- PRODUKTOVOD DN300
- OCHRANNÉ PÁSMO ROPOVODU A PRODUKTOVODU
- HRANICA DOBÝVACIEHO PRIESTORU ZEMNÉHO PLYNU - TRAKOVICE-ZEMNÝ PLYN (70)
- HRANICA CHLÚ ZEMNÉHO PLYNU - TRAKOVICE-ZEMNÝ PLYN
- PRIESKUMNÉ ÚZEMIE TRNAVA-HORĽAVÝ ZEMNÝ PLYN
- Tra 2 ŤAŽOBNÉ SONDY S OCHRANNÝMI PÁSMAMI
- UZATVORENÁ A REKULTIVOVANÁ (PODĽA PD) SKLÁDKA EVIDOVANÁ MŽP SR

ZMENA 04/2018

- HRANICA RIEŠENÉHO ÚZEMIA ZMENY 04/2018

M 1 : 25 000

ZMENA 04/2018 - NÁVRH SEA
ÚZEMNÝ PLÁN OBCE
TRAKOVICE

ŠIRŠIE VZŤAHY

SEVER

OBJEDNÁVATEĽ: OBEC TRAKOVICE
HL. RIEŠITEĽ: ING.ARCH. EVA KRUPOVÁ
SPRACOVANÉ: MAREC, 2019