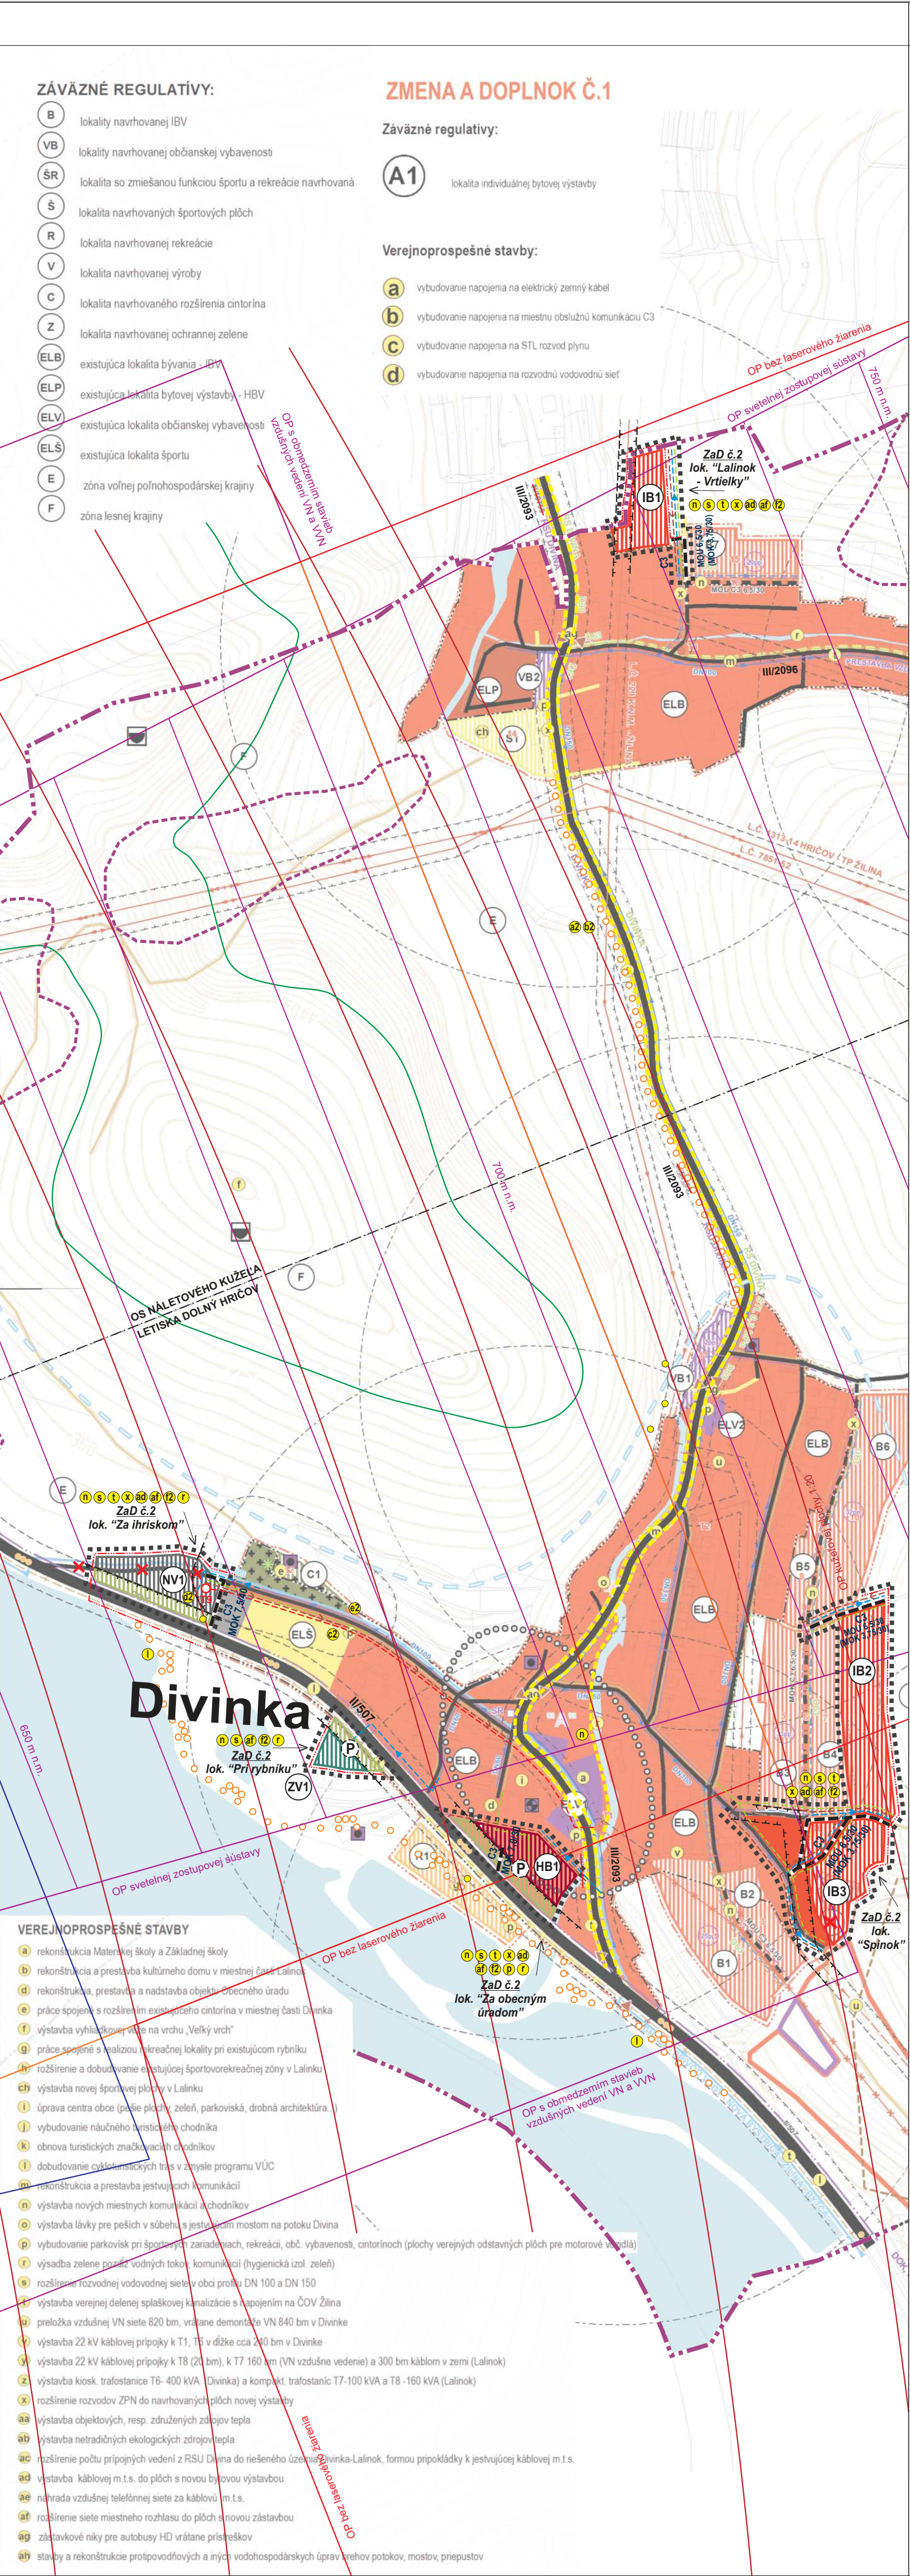




ÚZEMNÝ PLÁN OBCE

DIVINKA - NÁVRH

KOMPLEXNÝ VÝKRES PRIESTOROVÉHO
USPORIADANIA A FUNKČNÉHO VYUŽÍVANIA
ZASTAVANÉHO ÚZEMIA A ROZVOJOVÝCH PLÔCH

Legenda:		
stav	návrh	výhľad
		hranica katastra a riešeného územia
		hranica zastavaného územia k 1. 1. 1990
		hranica zastavaného územia
		cesta II. triedy Žilina - Bytča
		cesta III. triedy Divinka - Divina
		obšlužná komunikácia
		pešia komunikácia, priestranstvo
		poľné cesty a turistické trasy
		cyklotrasa
		izochrona pešej dostupnosti
		hranica náletového kužela letiska Dolný Hričov
		os náletového kužela letiska Dolný Hričov
		lyžiarsky vlek
		autobusová zastávka
		pešia lávka
		VVN 110 kV
		VN 22 kV
		VN kábel v zemi
		preložka VN
		trafostanica
		STL plynovod
		vodovod DN300
		vodovod DN100 a DN150
		kanalizácia
		diaľkový optický kábel
		prípojny optický kábel
		sieťový rozvádzač
		vysielač mobilných sietí
		ochranné pásmo všetkých druhov
		hranica CHVO Beskydy - Javorníky
		hranica chráneného ložiska nerastných surovín
		objekt evidovaný v Súpise pamiatok na Slovensku
		objekt pamiatkového záujmu dotvárajúci prostredie
		archeologická lokalita
		chránený strom
		plochy rodinných domov
		plochy bytových domov
		plochy občianskej vybavenosti
		plochy športu
		plochy rekreácie a športu
		plochy rekreácie
		plochy izolačnej zelene
		plochy cintorínov
		plochy nezávadnej výroby a skladov
		vodné toky a plochy
		lokality na ktoré je potrebné spracovať zástavovaciu štúdiu



ÚPN obce DIVINKA - návrh
**KOMPLEXNÝ VÝKRES PRIESTOROVÉHO USPORIADANIA
A FUNKČNÉHO VYUŽÍVANIA ZASTAVANÉHO ÚZEMIA
A ROZVOJOVÝCH PLÔCH**

Hlavný riešiteľ: Ing. arch. Alena Rihalová
Spracovateľ: Ing. arch. Ľubomír Krúžel

november 2010

Výkres č.

5

M 1 : 5 000

0 50 100 200 300 400 500 m

ÚPN-O DIVINKA
SCHVÁLENÝ UZNESENÍM
OBECNÉHO ZASTUPITEĽSTVA
ČÍSLO 11/III.11, DŇA 08.04.2011

ZaD č.1 ÚPN-O DIVINKA
SCHVÁLENÝ UZNESENÍM
OBECNÉHO ZASTUPITEĽSTVA
ČÍSLO 2/XIV.17, DŇA 24.02.2017

ÚZEMNÝ PLÁN OBCE DIVINKA

ZMENA A DOPLNOK Č.2

Legenda:		
stav	návrh	výhľad
		hranica katastrálneho územia obce
		hranica riešeného územia Zmeny a Doplnku č.2
		plochy záhradníctva
		parkovisko
		cyklochodník
		číslo cesty
		funkčná trieda komunikácie
		kategória komunikácie
		javy na zrušenie, neplatné údaje
		skládky odvezená
		svahová deformácia / potencónálna / stabilizovaná

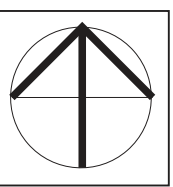
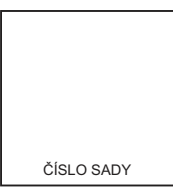
ZÁVÄZNÉ REGULATÍVY ZaD č.2 ÚPN-O DIVINKA:

- HB plocha hromadného bývania navrhovaná - HBV
- IB plochy individuálneho bývania - IBV
- NV plochy nezávadnej výroby
- ZV plocha záhradníctva navrhovaná

Poznámka:
Uplatnenie číselky za základným označením označuje poradie vymedzenej funkčnej lokality v riešenom území ÚPN-O vo vzostupnom poradí (napr.B3, B4, B5,...)

VEREJNOPROSPEŠNÉ STAVBY ZaD č.2 ÚPN-O DIVINKA:

- a2 výstavba chodníkov popri ceste III/2093
- b2 výstavba cyklochodníka popri ceste III/2093
- c2 výstavba 22 kV kábla, dĺžka cca 500 bm pre T9, m. ž. Divinka
- d2 výstavba kompaktnej trafostanice T9 - 160 kVA v lokalite "Za ihriskom"
- e2 výstavba STL plynovodu pre areál výroby v lokalite "Za ihriskom", dĺžka cca 250 bm
- f2 výstavba NN rozvodov do navrhovaných plôch novej výstavby

			
HLAVNÝ RIEŠITEĽ:		ING. ARCH. PETER NEZVAL	
ZODP. PROJEKTANT:		ING. ARCH. PETER NEZVAL	
VYPRACOVAL:		ANNA VALACHOVÁ	
OBSTARÁVATEĽ:		OBEC DIVINKA	
ZÁST. OBSTARÁVATEĽA:		ING. ARCH. JÁN BURIAN	
NÁZOV:		ÚZEMNÝ PLÁN OBCE DIVINKA ZMENA A DOPLNOK Č.2	
OBSAH:		KOMPLEXNÝ VÝKRES PRIESTOROVÉHO USPORIADANIA A FUNKČNÉHO VYUŽÍVANIA ZASTAVANÉHO ÚZEMIA A ROZVOJOVÝCH PLÔCH, ZÁVÄZNÉ ČASŤI, VPS	
ARCHITEKTONICKÉ ATELIERY		AUT	
		ING. ARCH. PETER NEZVAL AUTORIZOVANÝ ARCHITEKT M. ŠINSKÉHO 7, 010 07 ŽILINA TEL.: 0903 370 818 e-mail: peter.nezval@gmail.com	
STUPEŇ:		NÁVRH	
MIERKA:		1 : 5 000	
FORMÁT:		DÁTUM: 03/2019	
PROF:		Č. V.: 5	
Z. Č.:			