


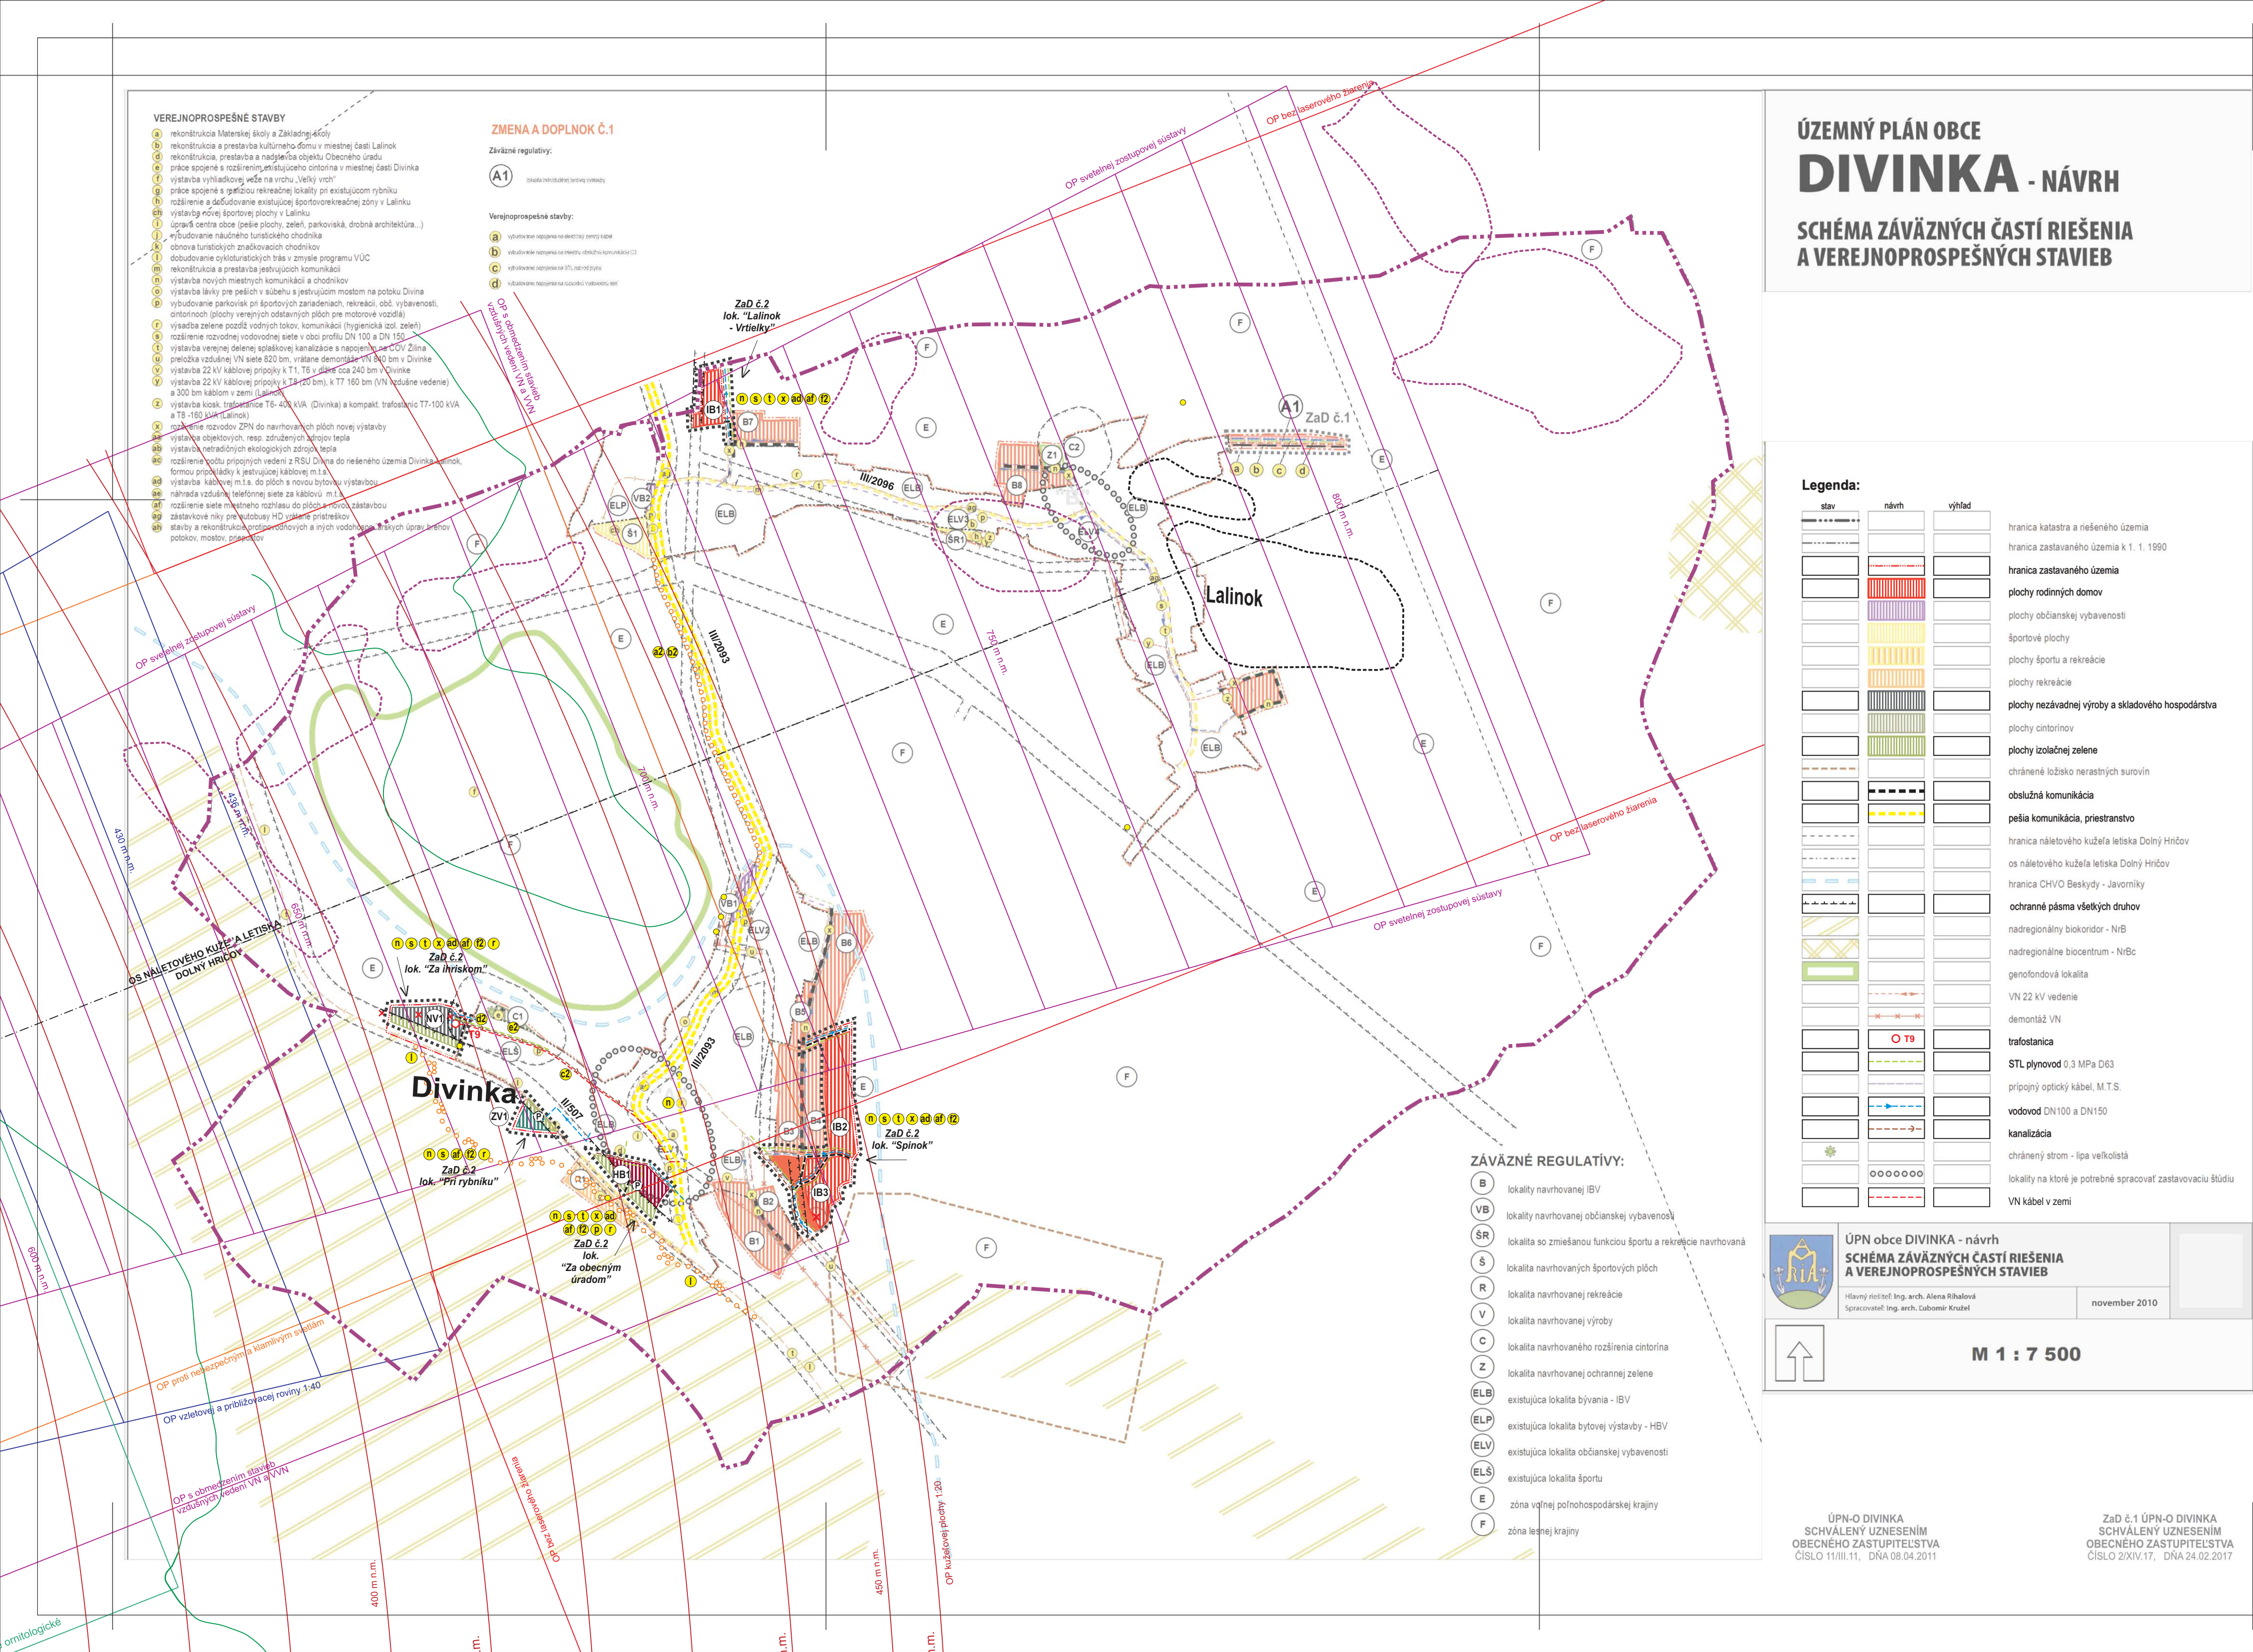

ÚZEMNÝ PLÁN OBCE
DIVINKA - NÁVRH
SCHÉMA ZÁVÄZNÝCH ČASTÍ RIEŠENIA
A VEREJNOPROSPEŠNÝCH STAVIEB

stav	návrh	výhľad	
			hranica katastra a riešeného územia
			hranica zastavaného územia k 1. 1. 1990
			hranica zastavaného územia
			plochy rodinných domov
			plochy občianskej vybavenosti
			športové plochy
			plochy športu a rekreácie
			plochy rekreácie
			plochy nezávadnej výroby a skladového hospodárstva
			plochy cintorínov
			plochy izolačnej zelene
			chránené ložisko nerastných surovín
			obslužná komunikácia
			pešia komunikácia, priestranstvo
			hranica náletového kužela letiska Dolný Hričov
			os náletového kužela letiska Dolný Hričov
			hranica CHVO Beskydy - Javoríky
			ochranné pásma všetkých druhov
			nadregionálny biokoridor - Nrb
			nadregionálne biocentrum - NrbC
			genofondová lokalita
			VN 22 kV vedenie
			demontáž VN
			trafostanica
			STL plynovod 0,3 MPa D63
			prípojny optický kábel, M.T.S.
			vodovod DN100 a DN150
			kanalizácia
			chránený strom - lipa veľkolistá
			lokality na ktoré je potrebné spracovať zastavovaciu štúdiu
			VN kábel v zemi

- ZÁVÄZNÉ REGULATÍVY:**
- B lokality navrhovanej IBV
 - VB lokality navrhovanej občianskej vybavenosti
 - ŠR lokalita so zmišľanou funkciou športu a rekreácie navrhovaná
 - Š lokalita navrhovaných športových plôch
 - R lokalita navrhovanej rekreácie
 - V lokalita navrhovanej výroby
 - C lokalita navrhovaného rozšírenia cintorína
 - Z lokalita navrhovanej ochrannej zelene
 - ELB existujúca lokalita bývania - IBV
 - ELP existujúca lokalita bytovej výstavby - HBV
 - ELV existujúca lokalita občianskej vybavenosti
 - ELS existujúca lokalita športu
 - E zóna vnútornej poľnohospodárskej krajiny
 - F zóna lesnej krajiny



ÚPN obce DIVINKA - návrh
**SCHÉMA ZÁVÄZNÝCH ČASTÍ RIEŠENIA
A VEREJNOPROSPEŠNÝCH STAVIEB**

Hlavný inžinier: Ing. arch. Alena Rihálovská
Spracovateľ: Ing. arch. Ľubomír Krutý

november 2010



M 1 : 7 500

ÚPN-O DIVINKA
SCHVÁLENÝ UZNESENÍM
OBECNEHO ZASTUPITEĽSTVA
ČÍSLO 11/III.11, DŇA 08.04.2011

ZaD č.1 ÚPN-O DIVINKA
SCHVÁLENÝ UZNESENÍM
OBECNEHO ZASTUPITEĽSTVA
ČÍSLO 2/XIV.17, DŇA 24.02.2017


ÚZEMNÝ PLÁN OBCE DIVINKA
ZMENA A DOPLNOK Č.2

Legenda:

stav	návrh	výhľad	
			hranica katastrálneho územia obce
			hranica riešeného územia Zmeny a Doplnku č.2
			plochy zahradníctva
			plochy bytových domov
			cyklomagistála
			cyklochodník
			parkovisko
			číslo cesty
			skládka odvezená
			svahová deformácia / potencionálna / stabilizovaná
			javy na zrušenie, neplatné údaje

- ZÁVÄZNÉ REGULATÍVY ZaD č.2 ÚPN-O DIVINKA:**
- HB plocha hromadného bývania navrhovaná - HBV
 - IB plochy individuálneho bývania - IBV
 - NV plochy nezávadnej výroby
 - ZV plocha zahradníctva navrhovaná
- VEREJNOPROSPEŠNÉ STAVBY ZaD č.2 ÚPN-O DIVINKA:**
- 12 výstavba chodníkov popri ceste III/2093
 - 12 výstavba cyklochodníka popri ceste III/2093
 - 12 výstavba 22 kV kábla, dĺžka cca 500 bm pre T9, m. č. Divinka
 - 12 výstavba kompaktnej trafostanice T9 - 160 kVA v lokalite "Za ihriskom"
 - 12 výstavba STL plynovodu pre areál výroby v lokalite "Za ihriskom", dĺžka cca 250 bm
 - 12 výstavba NN rozvodov do navrhovaných plôch novej výstavby

Poznámka:
Uplatnenie číselky za základným označením označuje poradie vymedzenej funkčnej lokality v riešenom území ÚPN-O vo vzostupnom poradí (napr.B3, B4, B5,...)

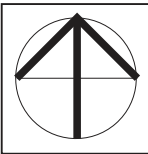

ČÍSLO SADY

HLAVNÝ RIEŠITEĽ:	ING. ARCH. PETER NEZVAL	ARCHITEKTONICKÉ ATELIÉRY	AUT
ZODP. PROJEKTANT:	ING. ARCH. PETER NEZVAL		
VYPRACOVAL:	ANNA VALACHOVÁ		
OBSTARÁVATEĽ:	OBEC DIVINKA		
ZÁST. OBSTARÁVATEĽA:	ING. ARCH. JÁN BURIAN		
NÁZOV:	ÚZEMNÝ PLÁN OBCE DIVINKA ZMENA A DOPLNOK Č.2	STUPEŇ:	NÁVRH
OBSAH:	SCHÉMA ZÁVÄZNÝCH ČASTÍ RIEŠENIA A VEREJNOPROSPEŠNÝCH STAVIEB	MIERKA:	1 : 7 500
		FORMÁT:	DÁTUM: 03/2019
		PROF:	Č. V.: SZč a VPS
		Z. Č.:	