

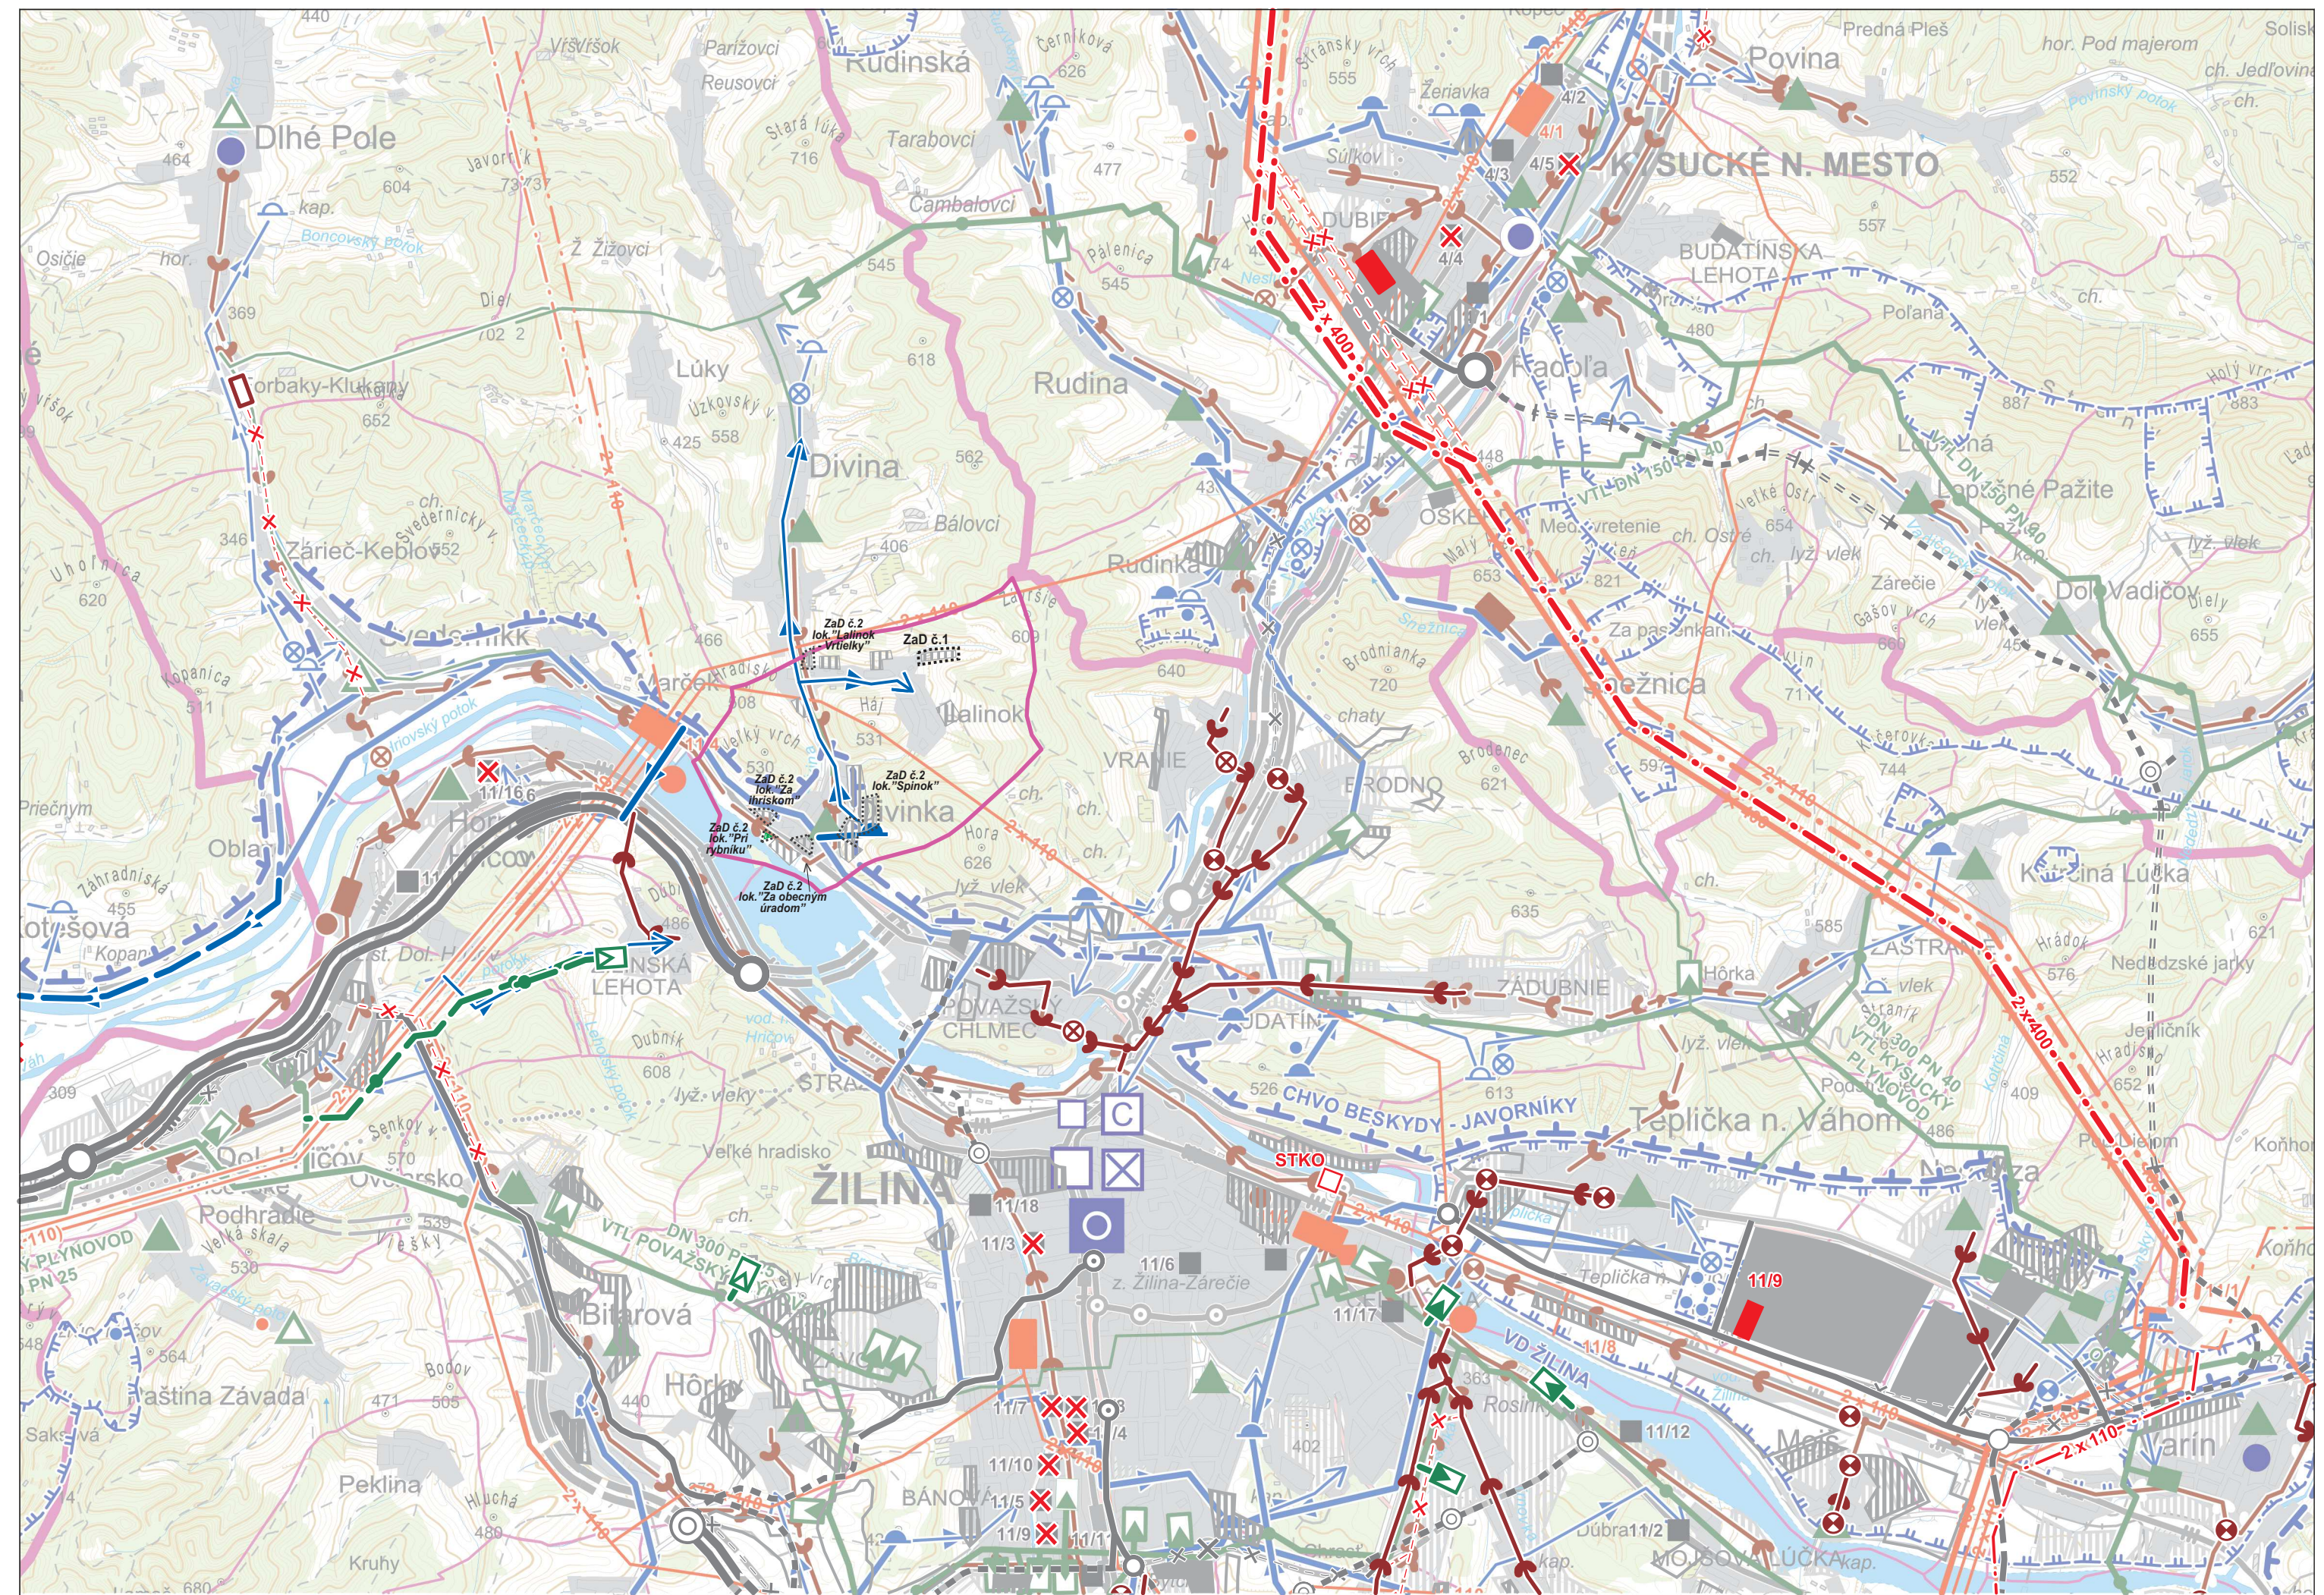


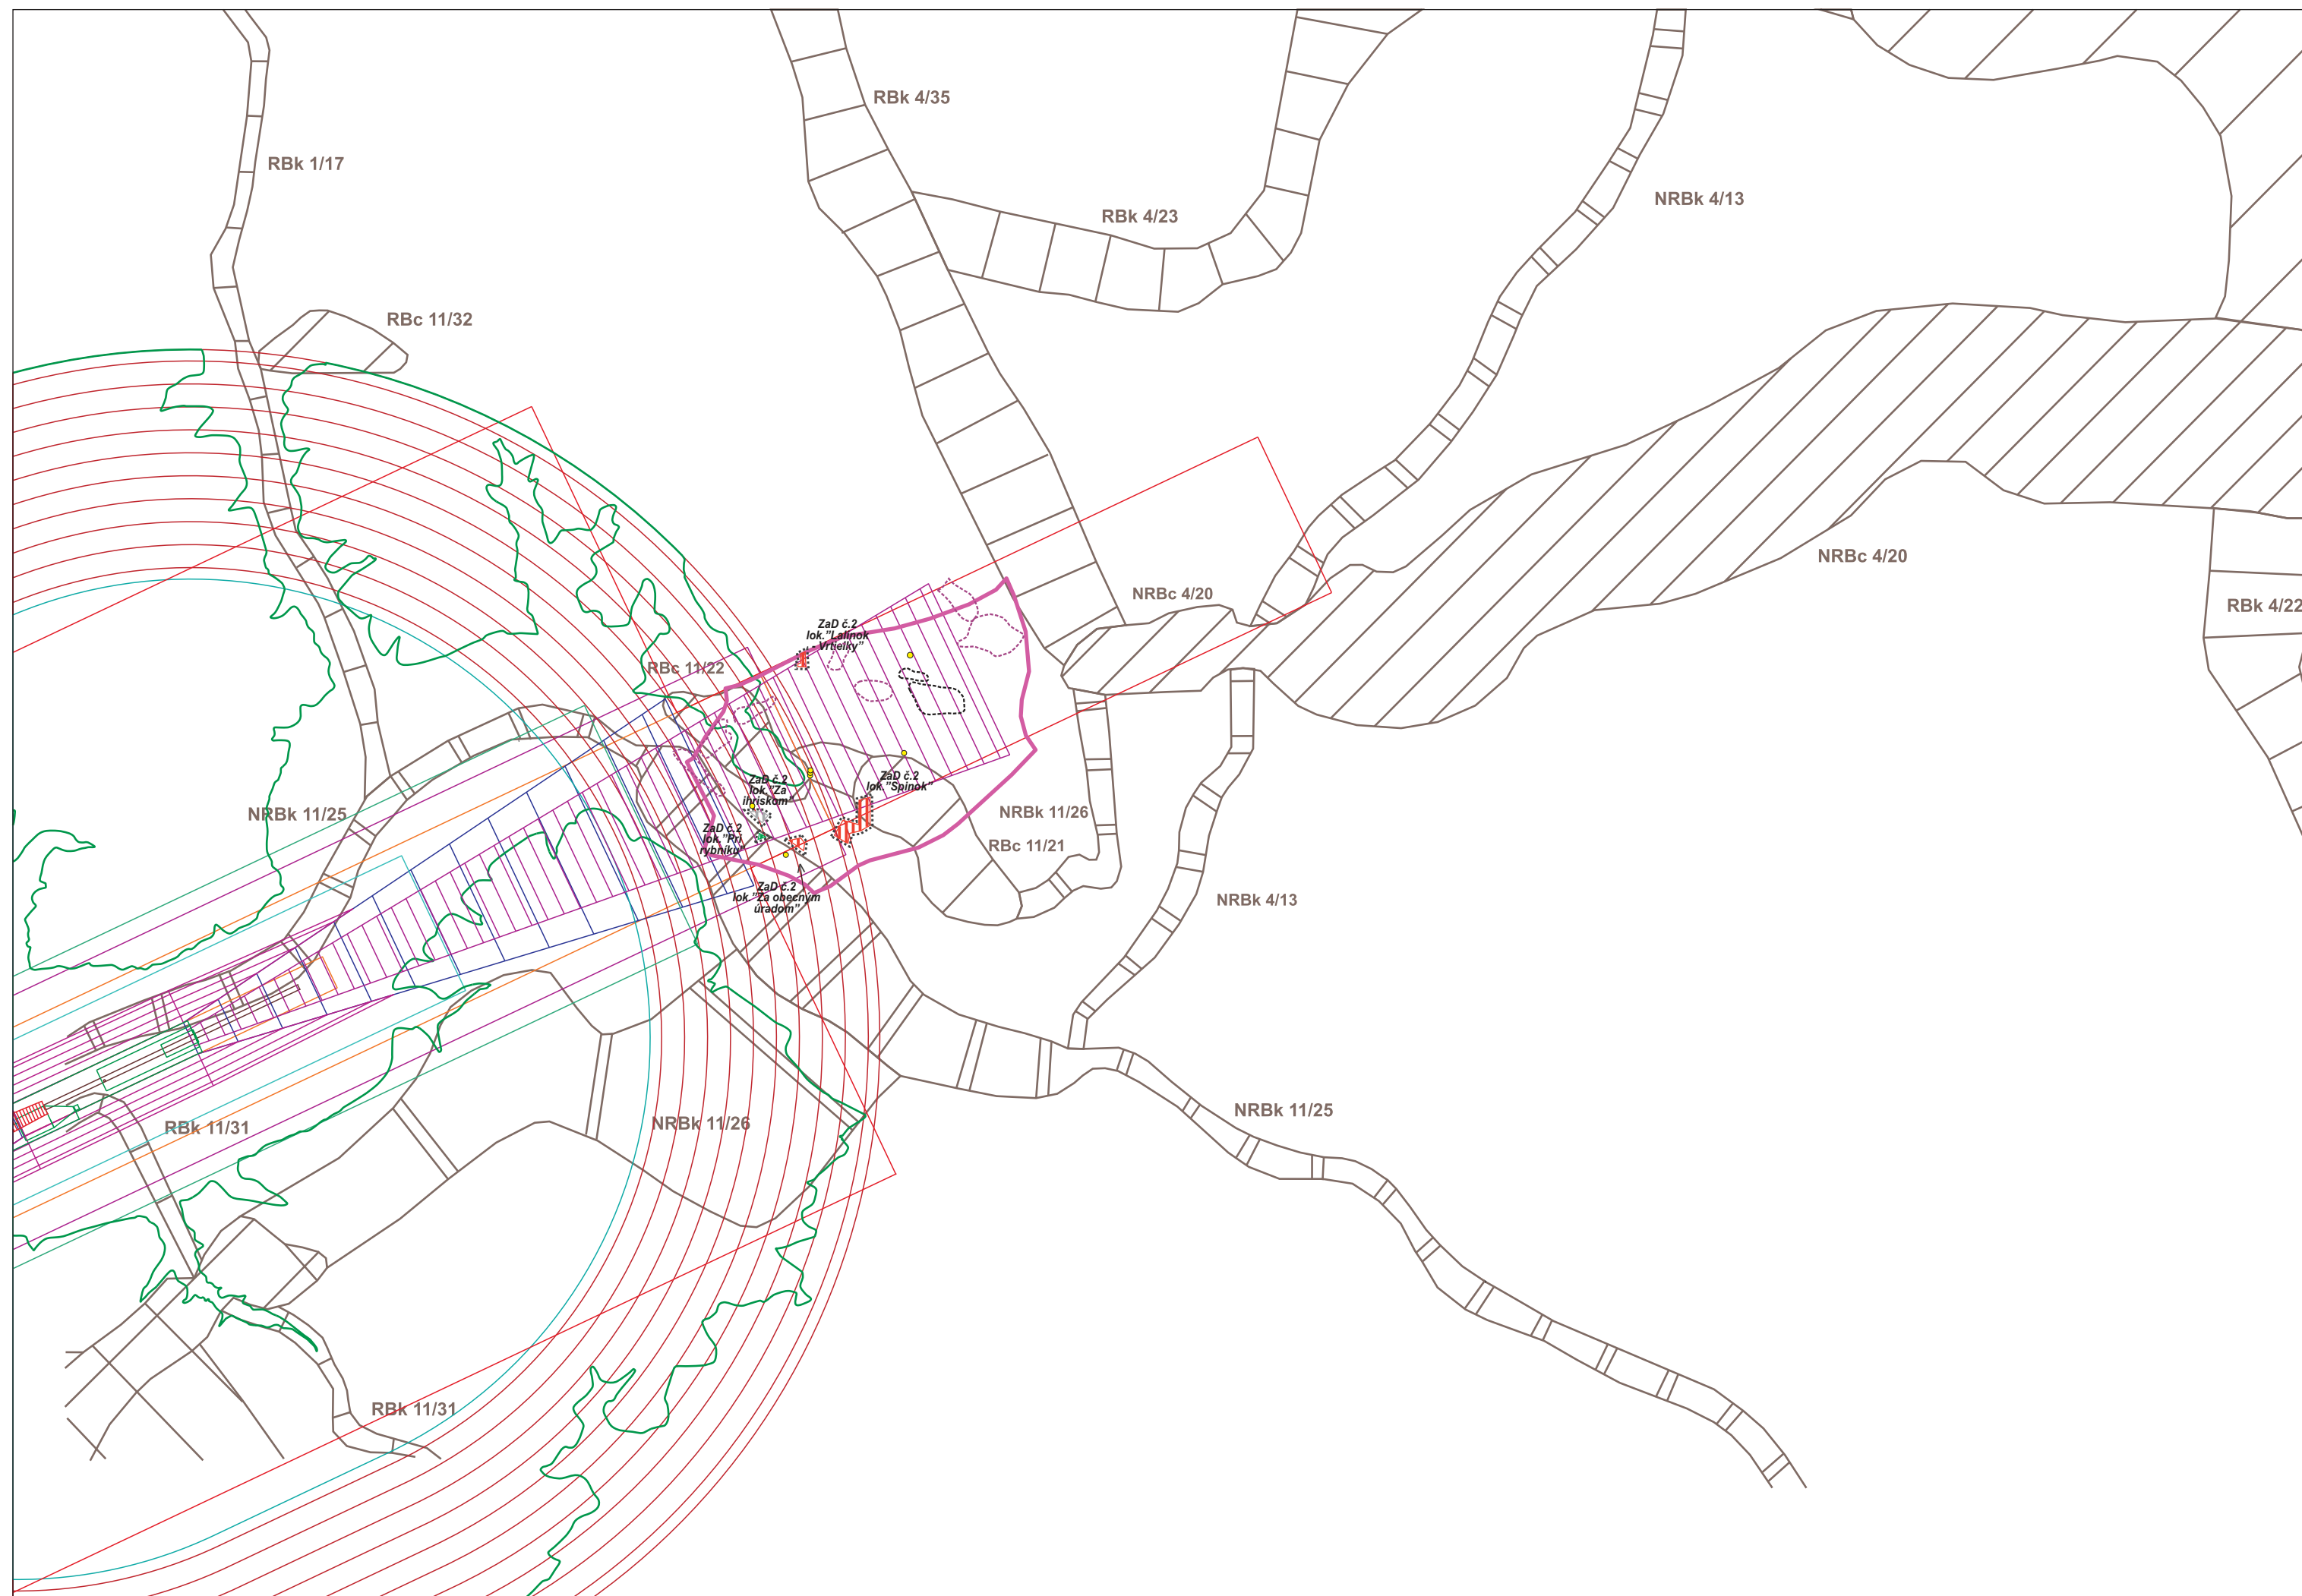


SPRACOVANÉ NA PODKLADE ÚPN VÚC ŽILINSKÉHO KRAJA V PLATNOM ZNENÍ S PRIEMETOM NÁVRHU TECHNICKEJ INFRAŠTRUKTÚRY - VODNÉ HOSPODÁRSTVO A ENERGETIKA

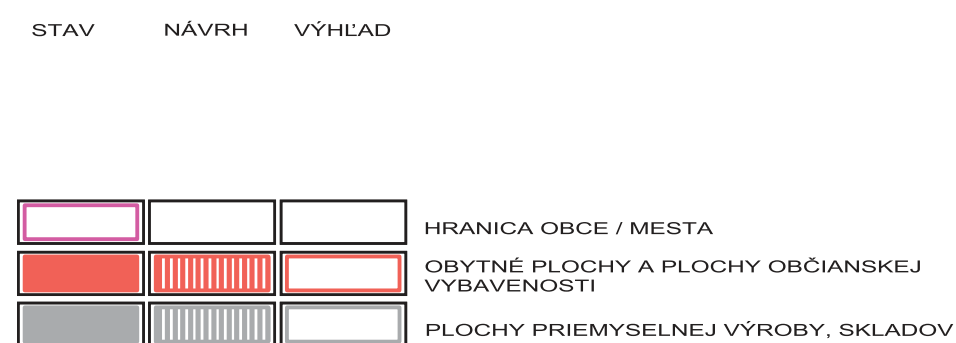

STAV	NÁVRH	VÝHLAD	
			ZVN 400 KV VEDENIE JEDNODUCHÉ
			ZVN 400 KV VEDENIE DVOJITÉ
			VVN 220 KV VEDENIE JEDNODUCHÉ
			VVN 220 KV VEDENIE DVOJITÉ
			VVN 110 KV VEDENIE JEDNODUCHÉ
			VVN 110 KV VEDENIE DVOJITÉ
			VVN 110 KV VEDENIE - PRESTAVBA NA 110 KV VEDENIE DVOJITÉ
			TEPELNÁ ELEKTRÁREŇ
			VOĎNÁ ELEKTRÁREŇ
			ELEKTRICKÉ STANICE ZVN/VVN, VVN/VVN
			VTL PLYNOVOD PN 64
			VTL PLYNOVOD PN 40, 25
			STL PLYNOVOD PN 3
			TRASA PREPOJOVACIEHO PLYNOVODU
			ODOVZDÁVACIA STANICA PLYNU
			REGULAČNÁ STANICA PLYNU
			PLYNOFIKOVANÉ SÍDLO
			ZDROJ TEPLA
			REGIONÁLNE CENTRUM SIEŤOVEJ INFRAŠTRUKTÚRY ŽILINA (RCSI ZA)
			CENTRUM SIEŤOVEJ INFRAŠTRUKTÚRY ŽILINA, MARTIN, LIPTOVSKÝ MIKULÁŠ
			SÍDLO ÚZLOVEJ ÚSTREDNE
			SÍDLO TELEFÓNNEHO OBVODU MTO
			ZÁKLADNÉ VYSIELAČE PROGRAMOV TV/R
			STREDISKÓ POŠTOVEJ PREVÁDZKY
			REGIONÁLNE POŠTOVÉ CENTRUM (RPC) ŽILINA, LIPTOVSKÝ MIKULÁŠ, PRIEVIDZA
			VYCLIEVACIA POŠTA
			HLAVNÉ SPRACOVATEĽSKÉ CENTRUM
			BIOCENTRUM NADREGIONÁLNEHO VÝZNAMU
			BIOCENTRUM REGIONÁLNEHO VÝZNAMU
			BIOKORIDOR NADREGIONÁLNEHO VÝZNAMU
			BIOKORIDOR REGIONÁLNEHO VÝZNAMU
			OZNAČENIE LOKALITY ZD a Z ÚPN-O DIVINKA

STAV	NÁVRH	VÝHLAD	
			ZDROJ PITNEJ VODY PODZEMNÝ
			ZDROJ PITNEJ VODY POVRCHOVÝ
			ZDROJ VODY MINERÁLNY, GEOTERMÁLNY, ...
			HLAVNÉ SKUPINOVE PRÍVÁDZACE PITNEJ VODY
			OSTATNÉ SKUPINOVÉ VODOVODY
			VODOJEM
			ČERPACIA STANICA
			ÚPRAVNÁ VODY
			ZDROJ ZNEČISTENIA TOKOV
			JAVY NA ZRUŠENIE, NEPLATNÉ ÚDAJE
			SKLADKA ODPADOV ODVEZENÁ
			SYNOVA DEFORMÁCIA / POTENCIÁLNOVA / STABILIZOVANÁ

STAV	NÁVRH	VÝHLAD	
			HRANICA CHRÁNENEJ VODOSPOŠADARSKÉJ OBLASTI
			PHO ZDROJOV PITNÝCH VÔD I'
			PHO ZDROJOV PITNÝCH VÔD II'
			PHO ZDROJOV PITNÝCH VÔD III'
			POVODIE VODÁRENSKEHO TOKU
			OP I' PRÍRODNÝCH LIEČIVÝCH ZDROJOV A PRÍRODNÝCH MINERÁLNYCH ZDROJOV
			OP II' PRÍRODNÝCH LIEČIVÝCH ZDROJOV A PRÍRODNÝCH MINERÁLNYCH ZDROJOV
			OP II' PRÍRODNÝCH LIEČIVÝCH ZDROJOV A PRÍR. MIN. ZDROJOV - POVODNIE OP III'
			VODNÁ, VODÁRENSKÁ NÁDRŽ
			VODNÁ NÁDRŽ - EVIDOVANÝ PROFIL
			INUNDÁCIE
			ČISTIAREŇ ODPADOVÝCH VÔD
			ČISTIAREŇ ODPADOVÝCH VÔD - VO VÝSTAVBE
			SKUPINOVÝ KANALIZAČNÝ ZBERAČ
			ČERPACIA STANICA KANALIZAČNÁ

 

HLAVNÝ RIEŠITEĽ: ING. ARCH. PETER NEZVAL		ARCHITEKTONICKE ATELIÉRY		
ZODP. PROJEKTANT: ING. ARCH. PETER NEZVAL				
VYPRACOVÁĽ: ANNA VALACHOVÁ				
OBSTARÁVATEĽ: OBEC DIVINKA				
ZÁST. OBSTARÁVATEĽA: ING. ARCH. JÁN BURIAN				
NÁZOV:	ÚZEMNÝ PLÁN OBCE DIVINKA ZMENA A DOPLŇOK Č. 2		STUPEŇ: _____ MIERKA: _____ FORMÁT: 4 A3 PROFESIA : URB. Z.Č.: _____	ÚPN-O 1: 50 000 DATUM: 03/2019 Č.V.: _____
OBSAH:	VÝKRES ŠIRŠÍCH ZÁŤAHOV (NA PODKLADE ÚPN - VÚC ŽILINSKEHO KRAJA)			