



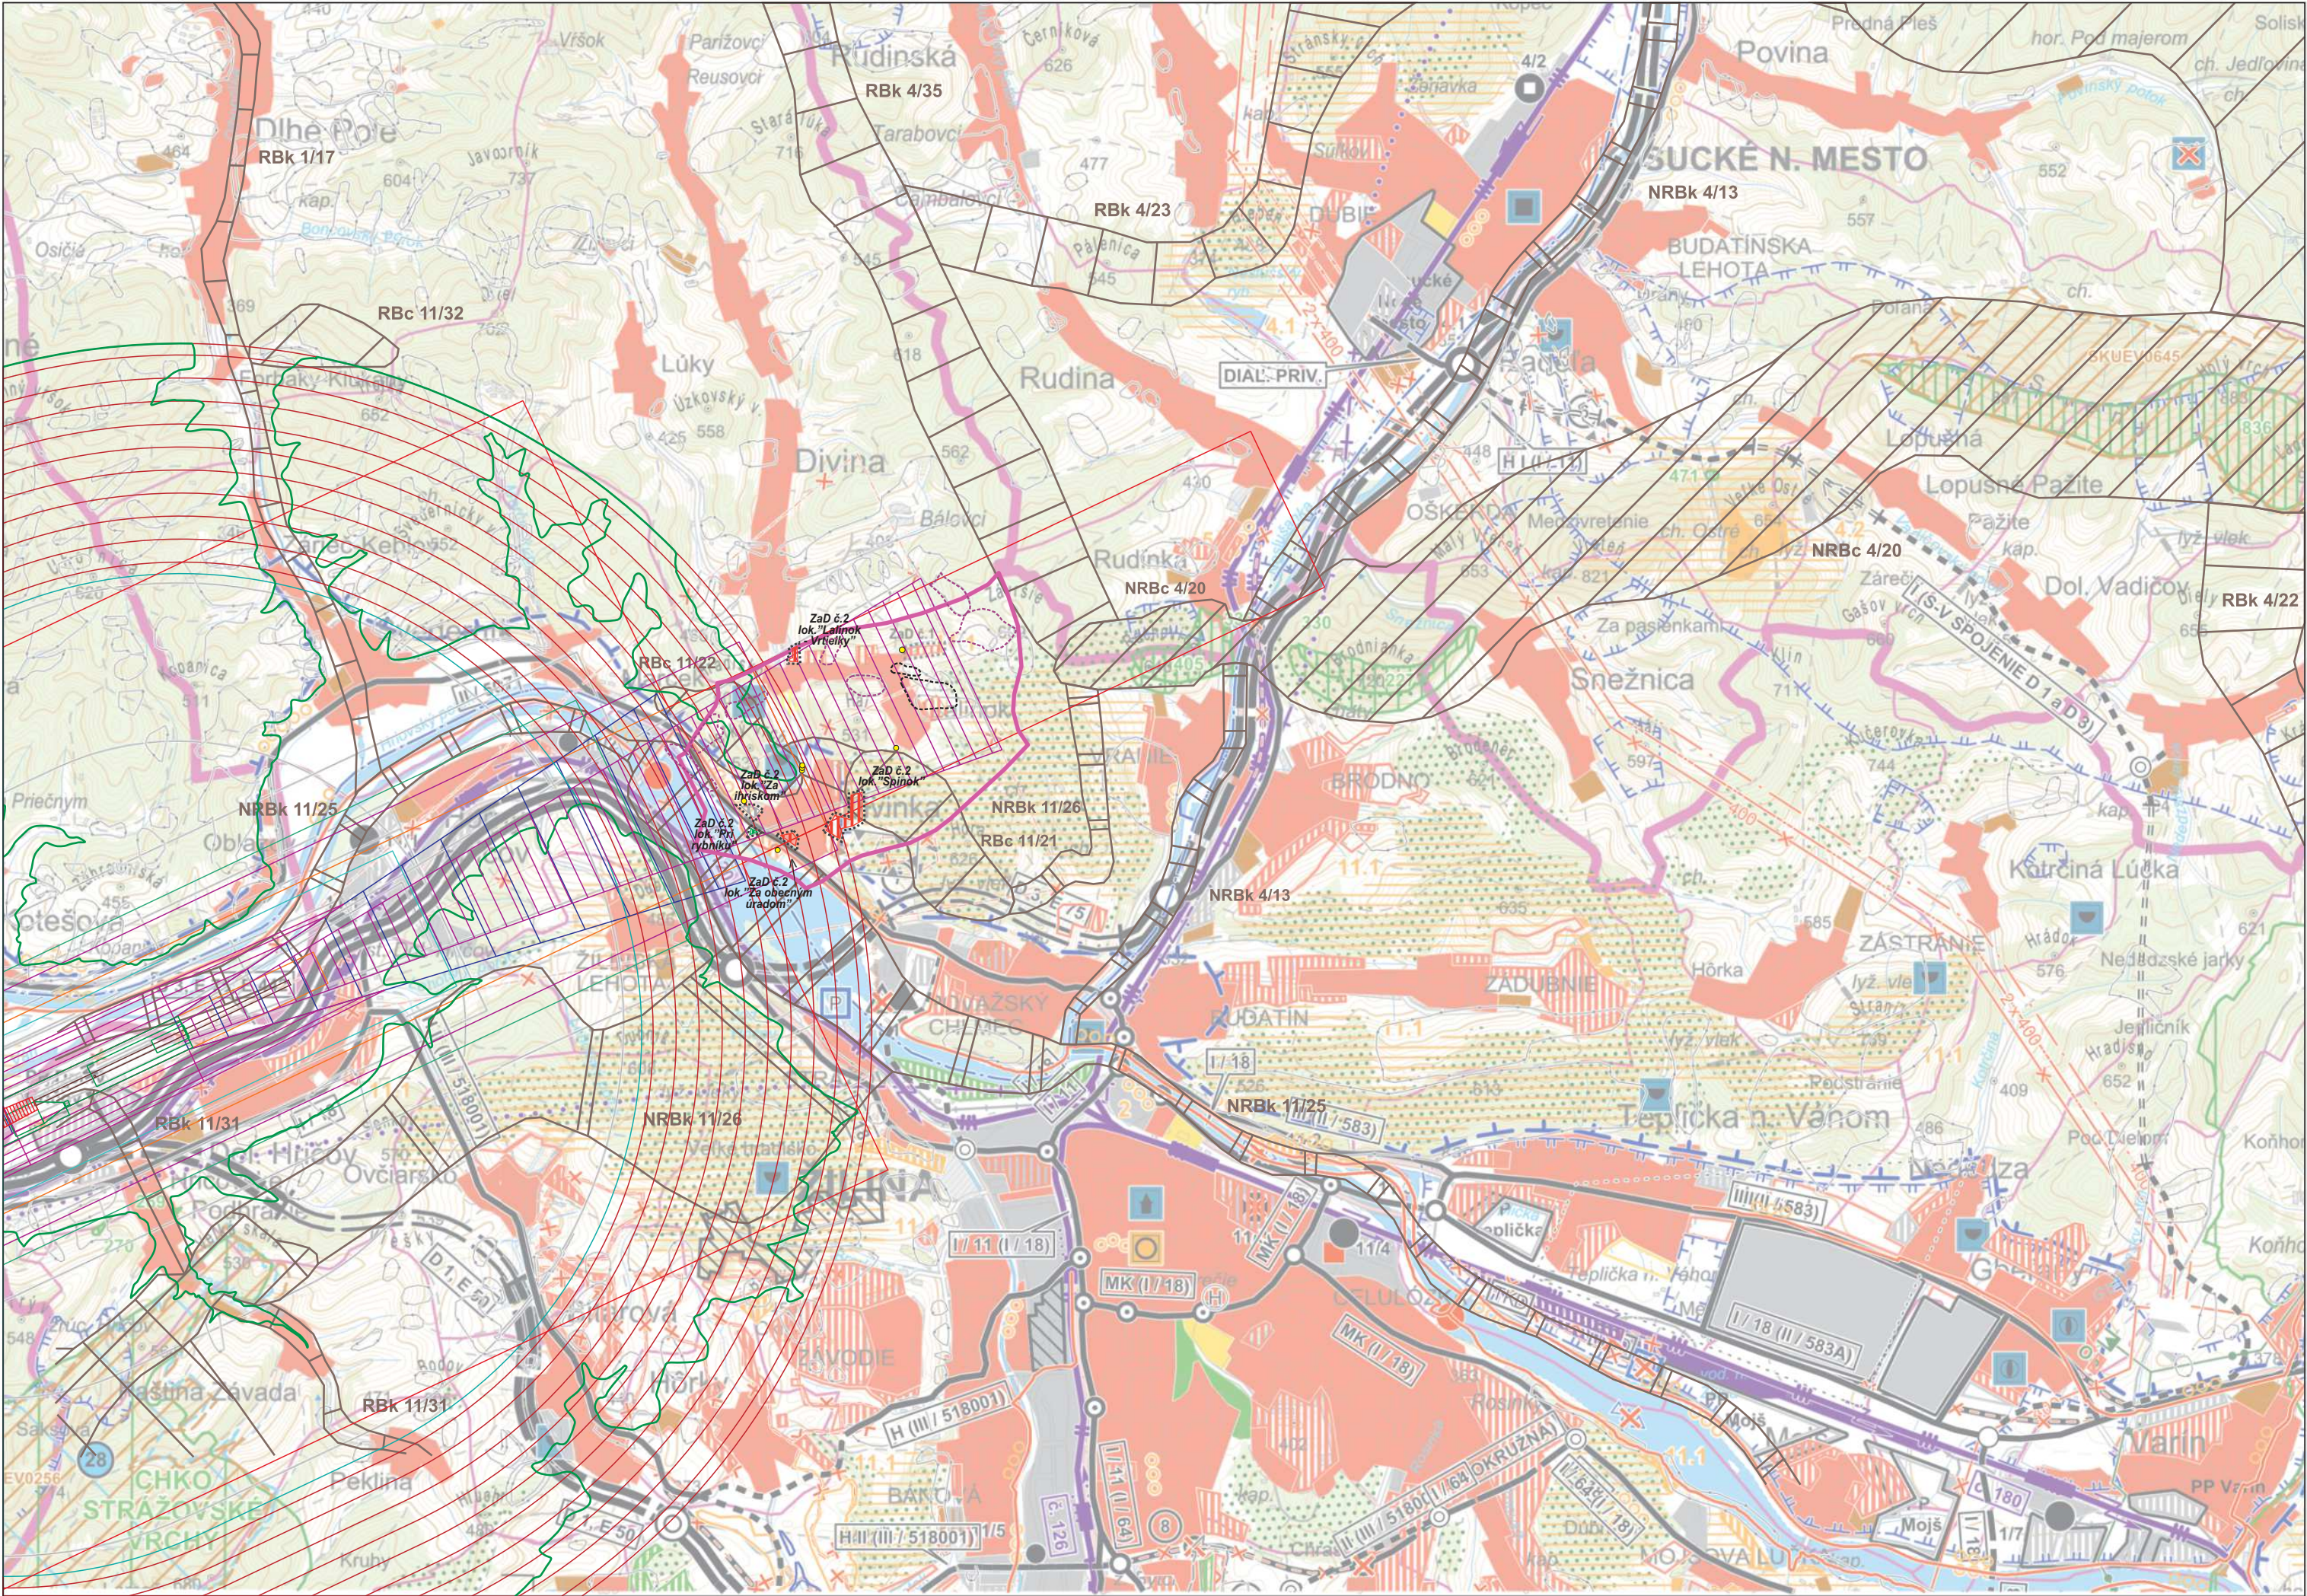

SPRACOVANÉ NA PODKLADE ÚPN VÚC ŽILINSKÉHO KRAJA V PLATNOM ZNENÍ S PRIEMETOM KOMPLEXNÉHO URBANISTICKÉHO A DOPRAVNÉHO NÁVRHU

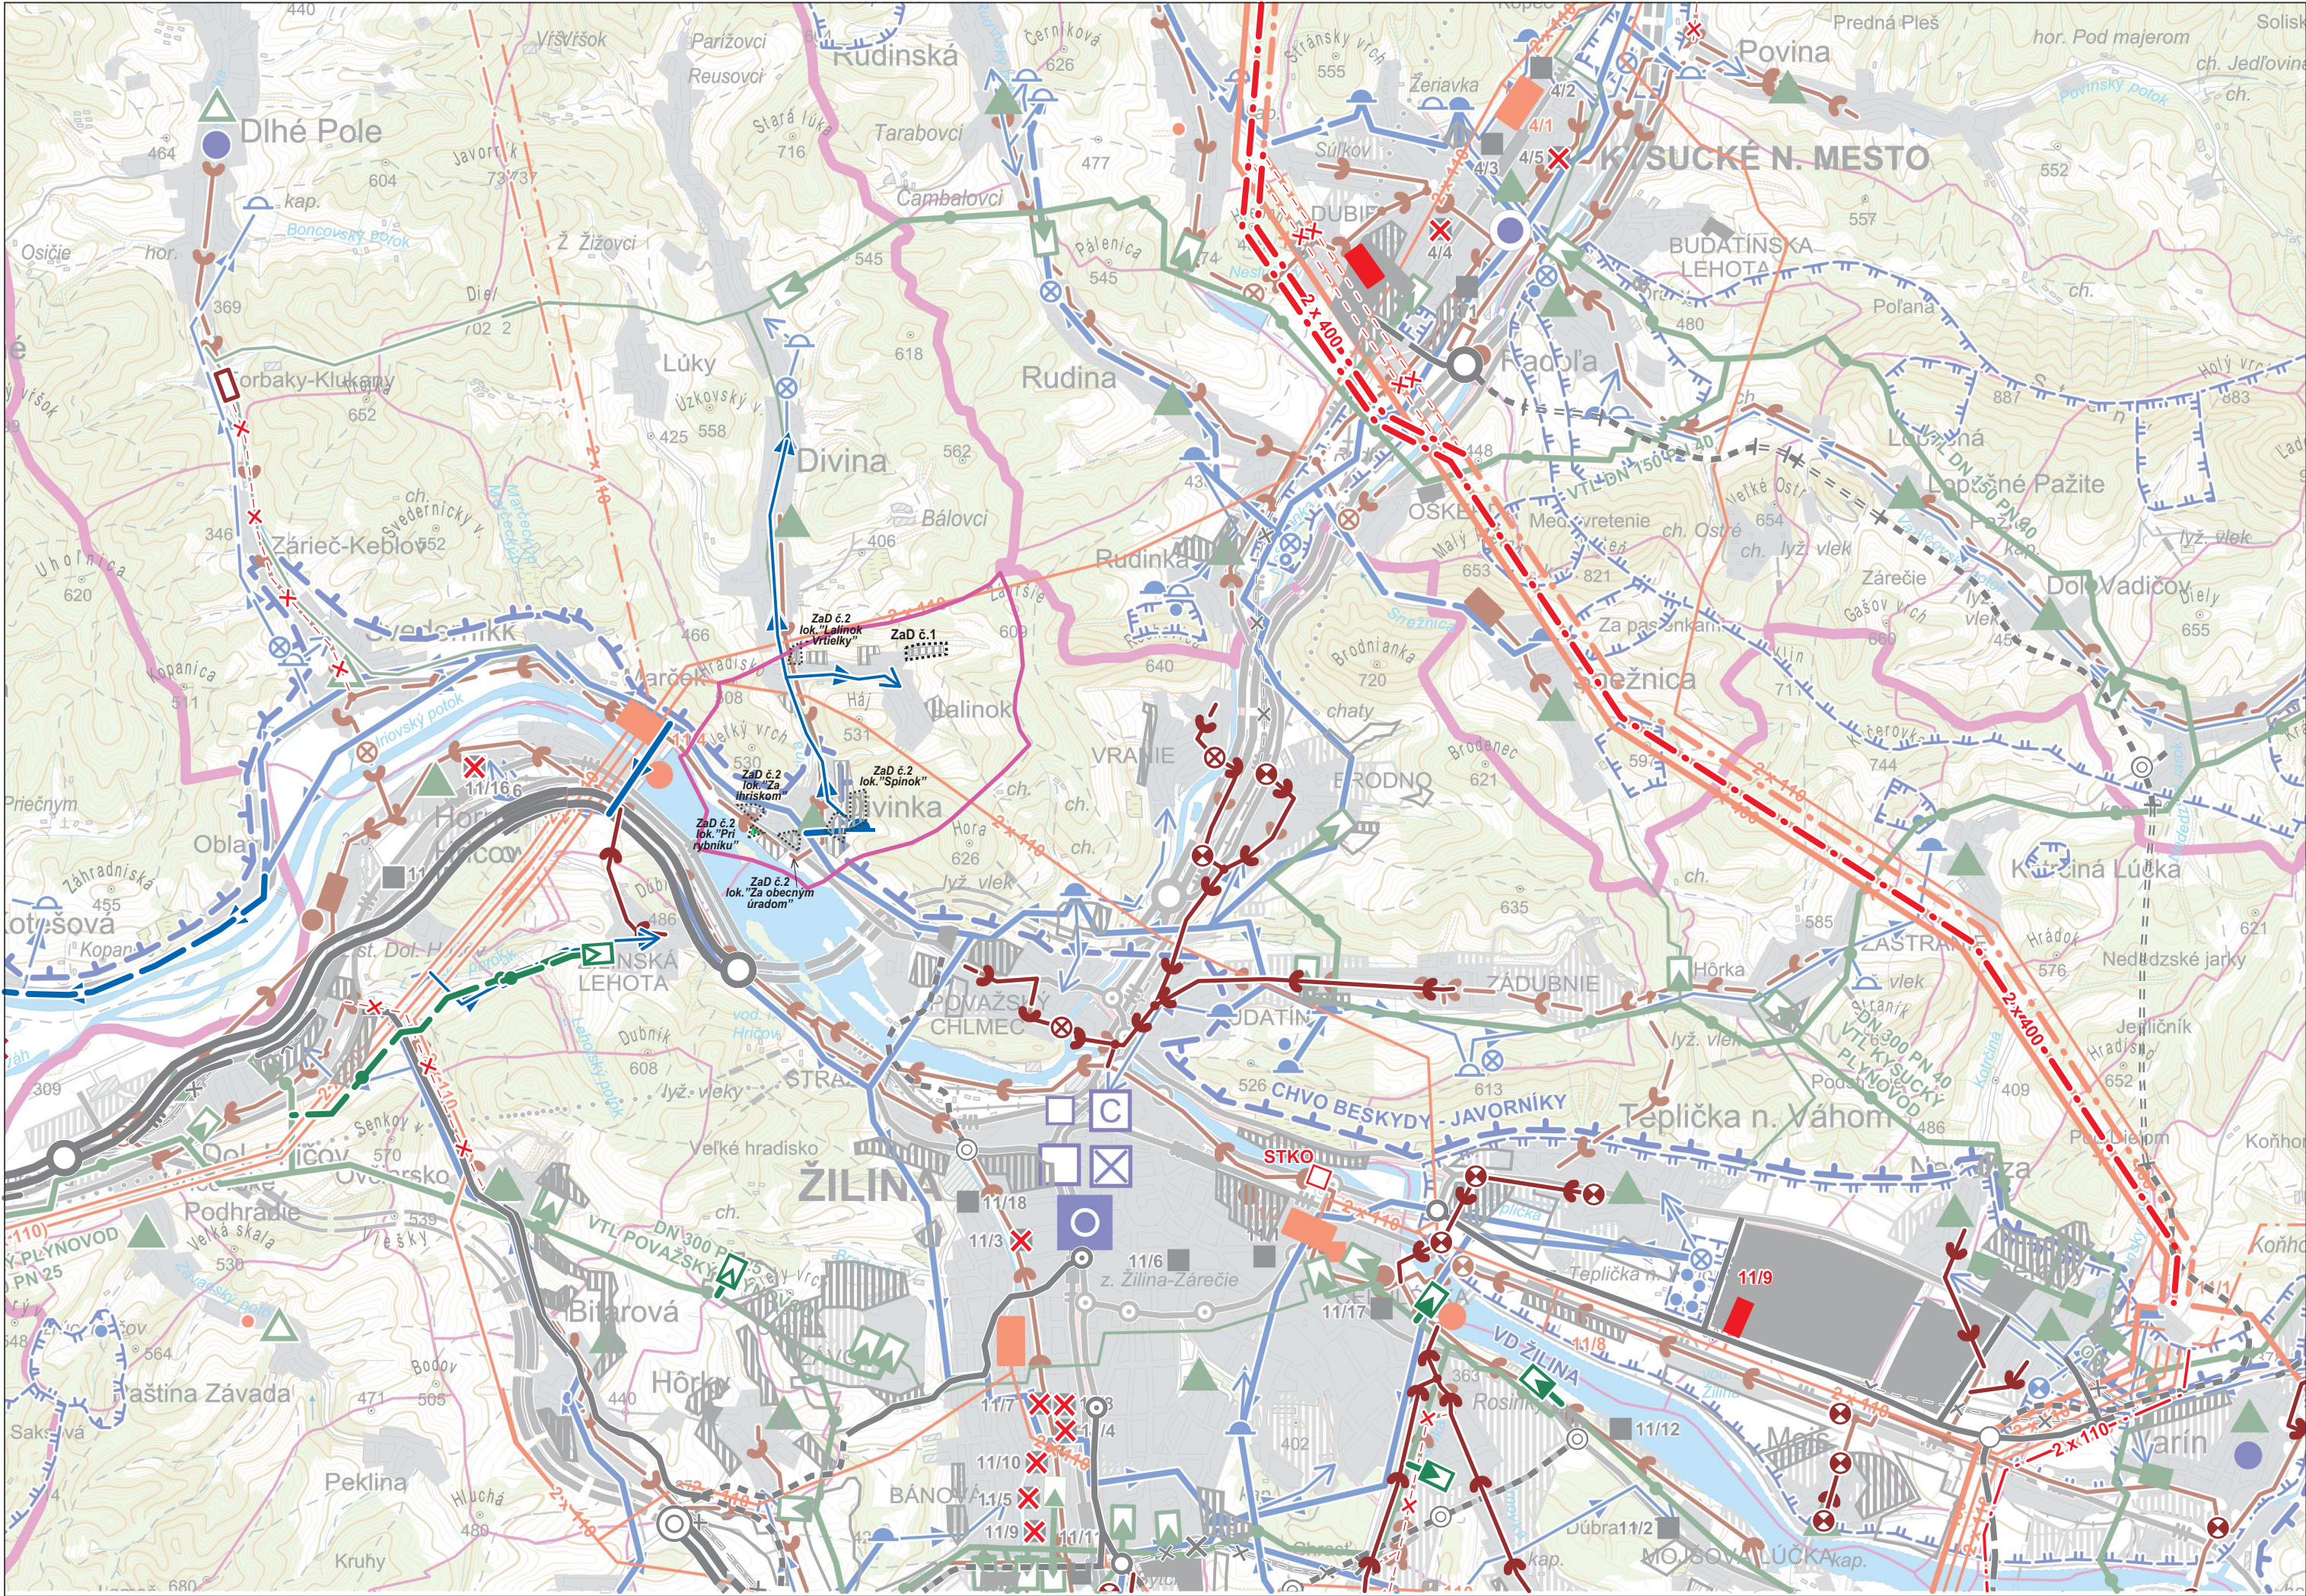

SPRACOVANÉ NA PODKLADE ÚPN VÚC ŽILINSKÉHO KRAJA V PLATNOM ZNENÍ S PRIEMETOM NÁVRHU TECHNICKEJ INFRAŠTRUKTÚRY - VODNÉ HOSPODÁRSTVO A ENERGETIKA

OBJEDNÁVATEĽ: ŽILINSKÝ SAMOSPRÁVNÝ KRAJ ZHOTOVITEĽ: ING. ARCH. R. KRŠNÁČEK

ÚPN VÚC ŽILINSKÉHO KRAJA - ZMENY A DOPLNKY č. 5 (2017)

STAV	NÁVRH	VÝHLAD		STAV	NÁVRH	VÝHLAD		STAV	NÁVRH	VÝHLAD	
			HRANICA SLOVENSKEJ REPUBLIKY				VYSOKORYCHLOSTNÁ ŽELEZIČNÁ TRAT'				VODNÁ, VODÁRENSKÁ NÁDRŽ
			HRANICA RIŠEŇENÉHO ÚZEMIA				ŽELEZIČNÁ TRAT' I. KATEGÓRIE				HRANICA CHRÁNENEJ VODOHOSPODÁRSKEJ OBLASTI
			HRANICA OKRESU				ŽELEZIČNÁ TRAT' III. KATEGÓRIE				PHO ZDROJOV PITNÝCH VÔD I"
			HRANICA OBCE / MESTA				ELEKTRIFIKÁCIA ŽELEZIČNEJ TRATE				PHO ZDROJOV PITNÝCH VÔD II"
			OBYTNÉ PLOCHY A PLOCHY OBČIANSKEJ VYBAVENOSTI				ŽELEZIČNÁ STANICA				PHO ZDROJOV PITNÝCH VÔD III", POVODIE VODÁRENSKEHO TOKU
			PLOCHY PRIEMYSELNEJ VÝROBY, SKLADOV				ŽELEZIČNÁ ZASTÁVK				OP I" PRÍRODNÝCH LIEČIVÝCH ZDROJOV A PRÍRODNÝCH MINERÁLNYCH ZDROJOV
			PRIEMYSELNÉ PARKY				ZRIADOVACIA NÁKLADNÁ ŽELEZIČNÁ STANICA				OP II" PRÍRODNÝCH LIEČIVÝCH ZDROJOV A PRÍRODNÝCH MINERÁLNYCH ZDROJOV
			ZARIADENIA POĽNOHOSPODÁRSKEJ VÝROBY				TUNEL ŽELEZIČNÝ, VRT				A PRÍR. MIN. ZDROJOV - POVODNIE OP III"
			PLOCHY ŠPORTOVÝCH ZARIADENÍ				HRANIČNÝ PRIECHOD ŽELEZIČNÝ				MALOPLOŠNÉ CHRÁNENÉ ÚZEMIE ZÓNA A - V. STUPEŇ OCHRANY
			PLOCHY REKREÁCIE A TURIZMU				VODNÁ CESTA, PRÍSTAV				MALOPLOŠNÉ CHRÁNENÉ ÚZEMIE ZÓNA B - IV. STUPEŇ OCHRANY
			REKREAČNÝ PRIESTOR VÝŠIEHO VÝZNAMU PRE DYNAMICKÉ AKTIVITY				REKREAČNÁ VODNÁ DOPRAVA				MALOPLOŠNÉ CHRÁNENÉ ÚZEMIE ZÓNA C - III. STUPEŇ OCHRANY
			PLOCHY VÝZNAMNEJ ZELENE A CINTORINOV				LETISKO HLAVNEJ SIETE PRE MEDZINÁRODNÚ DOPRAVU				NAVROVHOVANÉ CHRÁNENÉ ÚZEMIE EUROPSKEHO VÝZNAMU NATURA 2000
			PLOCHY LESOPARKOV				REGIONÁLNE LETISKO S ROZVOJOVÝMI MOŽNOSTAMI				VEĽKOPLOŠNÉ CHRÁNENÉ ÚZEMIE ZÓNA A - V. STUPEŇ OCHRANY
			KÚPEĽNÉ ÚZEMIE				LETISKO PRE LETECKÉ PRÁCE				VEĽKOPLOŠNÉ CHRÁNENÉ ÚZEMIE ZÓNA B - IV. STUPEŇ OCHRANY
			PLOCHY OSOBNÉHO URČENIA				CIEĽOVÉ MIESTO TURIZMU A CESTOVNEHO RUCHU				VEĽKOPLOŠNÉ CHRÁNENÉ ÚZEMIE ZÓNA C - III. STUPEŇ OCHRANY
			SVAHOVÉ DEFORMÁCIE				STREDISKO TURIZMU MEDZINÁRODNÉ, CELOŠTÁTNE				VEĽKOPLOŠNÉ CHRÁNENÉ ÚZEMIE ZÓNA D - II. STUPEŇ OCHRANY
			CHRÁNENÉ LOŽISKOVÉ ÚZEMIE				LIEČEBNÉ A REKREAČNÉ KÚPELE				NAVROVHOVANÉ CHRÁNENÉ VTÁČIE ÚZEMIE
			DOBYVACÍ PRIESTOR LOŽISK NERASTNÝCH SUROVÍN				CYKLODOPRAVNÉ TRASY				ARCHEOLOGICKÁ LOKALITA
			LOŽISKO NEVYHRADENÉHO NERASTU				HELIPORT, RÁDIOMAJÁK				LOKALITA SVETOVÉHO KULTÚRNEHO DEDIČSTVA
			PRIESKUMNÉ ÚZEMIE				POZEMNÁ LANOVKA				MESTSKÁ PAMIAKOVÁ REZERVÁCIA
			LOŽISKO RAŠELINY				SEDAČKOVÁ LANOVKA				PAMIAKOVÁ REZERVÁCIA ĽUDOVEJ ARCHITEKTÚRY
			DIALNICA S MIMOÚROVŇOVOU KRIŽOVATKOU				KABINKOVÁ LANOVKA				PAMIAKOVÁ ZÓNA
			RÝCHLOSTNÁ KOMUNIKÁCIA S MIMOÚROVŇOVOU KRIŽOVATKOU				ÚZKOKOLAJNÁ ŽELEZIČNÁ TRAT'				SKANZEN (EKSPOZÍCIE ĽUDOVEJ ARCHITEKTÚRY V PRIRODE)
			CESTA I. TRIEDY, CESTA II. TRIEDY A DIALNICA PRÍVÁDZAC S MIMOÚROVŇOVOU KRIŽOVATKOU				SKLÁDKA KOMUNÁLNEHO ODPADU REGIONÁLNE, MIEŠTNE				HISTORICKÁ ZELEN (PAMIAKOVÉ CHRÁNENÉ PARKY)
			ÚZEMNÁ REZERVA PRE CESTNÉ KOMUNIKÁCIE S MIMOÚROVŇOVOU KRIŽOVATKOU				SKLÁDKA PRIEMYSELNEHO ODPADU				VÝZNAMNÁ NÁRODNÁ KULTÚRNA PAMIAKA
			DIALNICA TUNEL				SPALOVŇA ODPADOV				ELEKTRICKÉ VEDENIE ZVN 400 KV, VVN 220 KV
			TUNEL NA RÝCHLOSTNEJ KOMUNIKÁCII				HALDY Z ÚPRAVY A SPRACOVANIA RUD				ELEKTRÁREŇ TEPELNÁ, VODNÁ
			TUNEL PRE CESTNÚ ÚZEMNÚ REZERVU				ODKALISKÁ				ELEKTRICKÉ STANICE ZVN/VVN
			HRANIČNÝ PRIECHOD CESTNÝ				ZDROJ ZNEČISTOVANIA OVZDUŠIA VEĽKÝ, STREDNÝ				PLYNOVOD VTL
			TERMINÁL KOMBINOVANEJ DOPRAVY VÝZNAMU MEDZINÁRODNÉHO, CELOŠTÁTNEHO				ZDROJ ZNEČISTOVANIA VÔD				JAVY NA ZRUŠENIE, NEPLATNÉ ÚDAJE

ÚPN VÚC ŽILINSKÉHO KRAJA - V ZNENÍ ZMEN A DOPLNKOV č. 1, 2, 3, 4, 4a

OZNACENIE LOKALITY Zád č.1 ÚPN-O DIVINKA

ÚPN-O DIVINKA
SCHVÁLENÝ UZNESENÍM
OBECNÉHO ZASTUPITEĽSTVA
ČÍSLO 11/III.11, DŇA 08.04.2011


Zád č.1 ÚPN-O DIVINKA
SCHVÁLENÝ UZNESENÍM
OBECNÉHO ZASTUPITEĽSTVA
ČÍSLO 20XIV.17, DŇA 24.02.2017

KOMPLEXNÝ URBANISTICKÝ A DOPRAVNÝ NÁVRH

STAV	NÁVRH	VÝHLAD	
			ZVN 400 KV VEDENIE JEDNODUCHÉ
			ZVN 400 KV VEDENIE DVOJITÉ
			VVN 220 KV VEDENIE JEDNODUCHÉ
			VVN 220 KV VEDENIE DVOJITÉ
			VVN 110 KV VEDENIE JEDNODUCHÉ
			VVN 110 KV VEDENIE DVOJITÉ
			VVN 110 KV VEDENIE - PRESTAVBA NA 110 KV VEDENIE DVOJITÉ
			TEPELNÁ ELEKTRÁREŇ
			VODNÁ ELEKTRÁREŇ
			ELEKTRICKÉ STANICE ZVN/VVN, VVN/VVN
			VTL PLYNOVOD PN 64
			VTL PLYNOVOD PN 40, 25
			STL PLYNOVOD PN 3
			TRASA PREPOJOVACIEHO PLYNOVODU
			ODOVZDÁVACIA STANICA PLYNU
			REGULAČNÁ STANICA PLYNU
			PLYNOFUKOVANÉ SIDLO
			ZDROJ TEPLA
			REGIONÁLNE CENTRUM SIETOVEJ INFRAŠTRUKTÚRY ŽILINA (RCSI ZA)
			CENTRUM SIETOVEJ INFRAŠTRUKTÚRY (ŽILINA, MARTIN, LIPTOVSKÝ MIKULÁŠ)
			SÍDLO ÚZLOVEJ ÚSTREDNE
			SÍDLO TELEFÓNNEHO OBVODU MTO
			ZÁKLADNÉ VYSIELAČE PROGRAMOV TV+RV
			STREDISKO POŠTOVEJ PREVÁDZKY
			REGIONÁLNE POŠTOVÉ CENTRUM (RPC) (ŽILINA, LIPTOVSKÝ MIKULÁŠ, PRIEVIDZA)
			VYCLIEVACIA POŠTA
			HLAVNÉ SPRACOVATEĽSKÉ CENTRUM
			BIOCENTRUM NADREGIONÁLNEHO VÝZNAMU
			BIOCENTRUM REGIONÁLNEHO VÝZNAMU
			BIODORIDOR NADREGIONÁLNEHO VÝZNAMU
			BIODORIDOR REGIONÁLNEHO VÝZNAMU
			OZNACENIE LOKALITY Zád č.2 ÚPN-O DIVINKA

STAV	NÁVRH	VÝHLAD	
			ZDROJ PITNEJ VODY PODZEMNÝ
			ZDROJ PITNEJ VODY POVRCHOVÝ
			ZDROJ VODY (MINERÁLNY, GEOTERMÁLNY, ...)
			HLAVNÉ SKUPINOVÉ PRÍVÁDZACE PITNEJ VODY
			OSTATNÉ SKUPINOVÉ VODOVODY
			VODOJEM
			ČERPACIA STANICA
			ÚPRAVŇA VODY
			ZDROJ ZNEČISTENIA TOKOV
			JAVY NA ZRUŠENIE, NEPLATNÉ ÚDAJE
			SKLÁDKA ODPADOVÝCH ODVEZENÁ
			SVAHOVÁ DEFORMÁCIA / POTENCIÁLNA / STABILIZOVANÁ

STAV	NÁVRH	VÝHLAD	
			HRANICA CHRÁNENEJ VODOHOSPODÁRSKEJ OBLASTI
			PHO ZDROJOV PITNÝCH VÔD I"
			PHO ZDROJOV PITNÝCH VÔD II"
			PHO ZDROJOV PITNÝCH VÔD III, POVODIE VODÁRENSKEHO TOKU
			OP I" PRÍRODNÝCH LIEČIVÝCH ZDROJOV A PRÍRODNÝCH MINERÁLNYCH ZDROJOV
			OP II" PRÍRODNÝCH LIEČIVÝCH ZDROJOV A PRÍRODNÝCH MINERÁLNYCH ZDROJOV
			OP III" PRÍRODNÝCH LIEČIVÝCH ZDROJOV A PRÍR. MIN. ZDROJOV - POVODNIE OP III"
			VODNÁ, VODÁRENSKÁ NÁDRŽ
			VODNÁ NÁDRŽ - EVIDOVANÝ PROFIL
			INUNDÁCIE
			ČISTIAREŇ ODPADOVÝCH VÔD
			ČISTIAREŇ ODPADOVÝCH VÔD - VO VÝSTAVBE
			SKUPINOVÝ KANALIZAČNÝ ZBERAČ
			ČERPACIA STANICA KANALIZAČNÁ

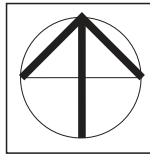

ČÍSLO BUDY

HLAVNÝ RIŠITEĽ :	ING. ARCH. PETER NEZVAL	ARCHITEKTONICKÉ ATELIERY	AUT
ZOOP. PROJEKTANT :	ING. ARCH. PETER NEZVAL		
VYPRACOVÁV :	ANNA VALACHOVÁ		
OBSTARÁVATEĽ :	OBEC DIVINKA		
ZÁST. OBSTARÁVATEĽA :	ING. ARCH. JÁN BURIAN		
NÁZOV :	ÚZEMNÝ PLÁN OBCE DIVINKA ZMENA A DOPLNOK Č.2	STUPEŇ :	ÚPN-O
OBSAH :	VÝKRES ŠIRŠÍCH VÝZŮHOV (NA PODKLADE ÚPN - VÚC ŽILINSKÉHO KRAJA)	MIERKA :	1:50 000
		FORMÁT :	A3
		DÁTUM :	03/2019
		PROFESIA :	URB.
		Č.V. :	1
		Z.Č. :	