


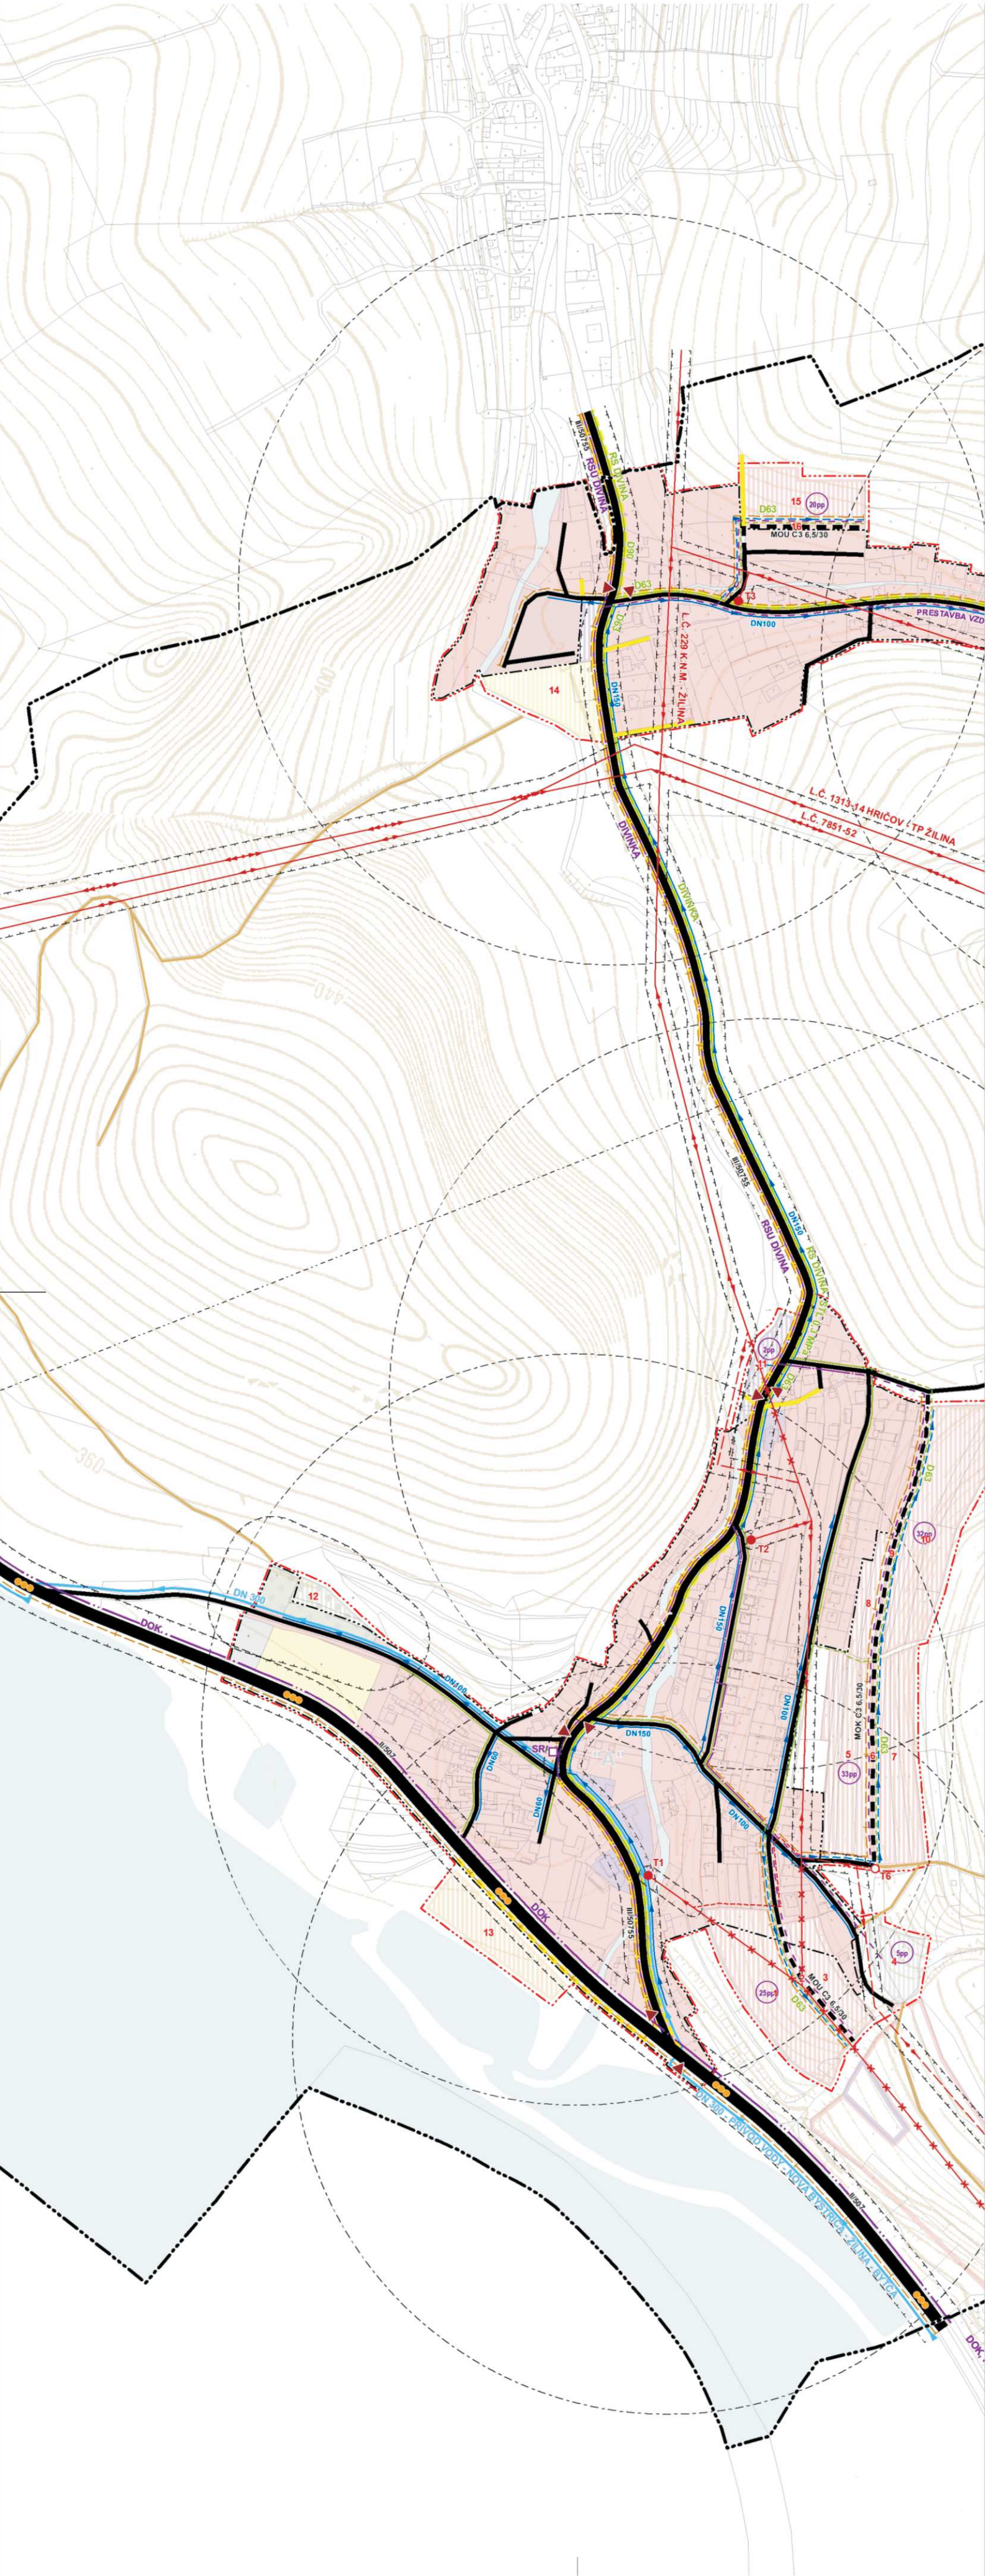

ÚZEMNÝ PLÁN OBCE

DIVINKA - NÁVRH

VÝKRES RIEŠENIA VEREJNÉHO
DOPRAVNÉHO A TECHNICKÉHO
VYBAVENIA OBCE

Legenda:

stav	návrh	výhľad	
			hranica katastra a riešeného územia
			hranica zastavaného územia k 1. 1. 1990
			hranica zastavaného územia
			cesta II. triedy Žilina - Bytča
			cesta III. triedy Divinka - Divina
			obslužná komunikácia
			pešia komunikácia, priestranstvo
			poľné cesty a turistické trasy
			cyklotrasa
			lyžiarsky vleč
			izochrona pešej dostupnosti
			hranica náletového kužela letiska Dolný Hričov
			os náletového kužela letiska Dolný Hričov
			autobusová zastávka
			pešia lávka
			VVN 110 kV
			VN 22 kV
			VN kábel v zemi
			preložka VN
			trafostanica
			STL plynovod
			vodovod DN300
			vodovod DN100 a DN150
			kanalizácia
			diaľkový optický kábel
			pripojný optický kábel
			sieťový rozvádzač
			ochranné pásma všetkých druhov




ÚPN obce DIVINKA - návrh
VÝKRES RIEŠENIA VEREJNÉHO DOPRAVNÉHO
A TECHNICKÉHO VYBAVENIA OBCE

Hlavný riešiteľ: Ing. arch. Alena Rihalová
Spracovateľ: Ing. arch. Ľubomír Kružel

november 2010

Výkres č.

3

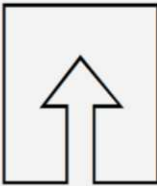

M 1 : 5 000

0 50 100 200 300 400 500 m

ÚPN-O DIVINKA
SCHVÁLENÝ UZNESENÍM
OBEČNÉHO ZASTUPITEĽSTVA
ČÍSLO 11/III.11, DŇA 08.04.2011

ZaD č.1 ÚPN-O DIVINKA
SCHVÁLENÝ UZNESENÍM
OBEČNÉHO ZASTUPITEĽSTVA
ČÍSLO 2/XIV.17, DŇA 24.02.2017