


B	lokality navrhovanej BV
VB	lokality navrhovanej občianskej vybavenosti
SR	lokality so zmyslaanou funkciou športu a rekreácie navrhovanej
Š	lokality navrhovaných športových plôch
R	lokality navrhovanej rekreácie
V	lokality navrhovanej výroby
C	lokality navrhovného rozšírenia cintorína
Z	lokality navrhovanej ochrannnej zelene
ELB	existujúca lokalita bývania - BV
ELP	existujúca lokalita bytovej výstavby - HBV
ELV	existujúca lokalita občianskej vybavenosti
ELS	existujúca lokalita športu
E	zóna voľnej poľnohospodárskej krajiny
F	zóna lesnej krajiny

A1 lokalita individuálnej bytovej výstavby

- a)** vybudovanie napojenia na elektrický zemný kábel
- b)** vybudovanie napojenia na miestnu obslužnú komun.
- c)** vybudovanie napojenia na STL rozvod plynu
- d)** vybudovanie napojenia na rozvodnú vodovodnú sieť

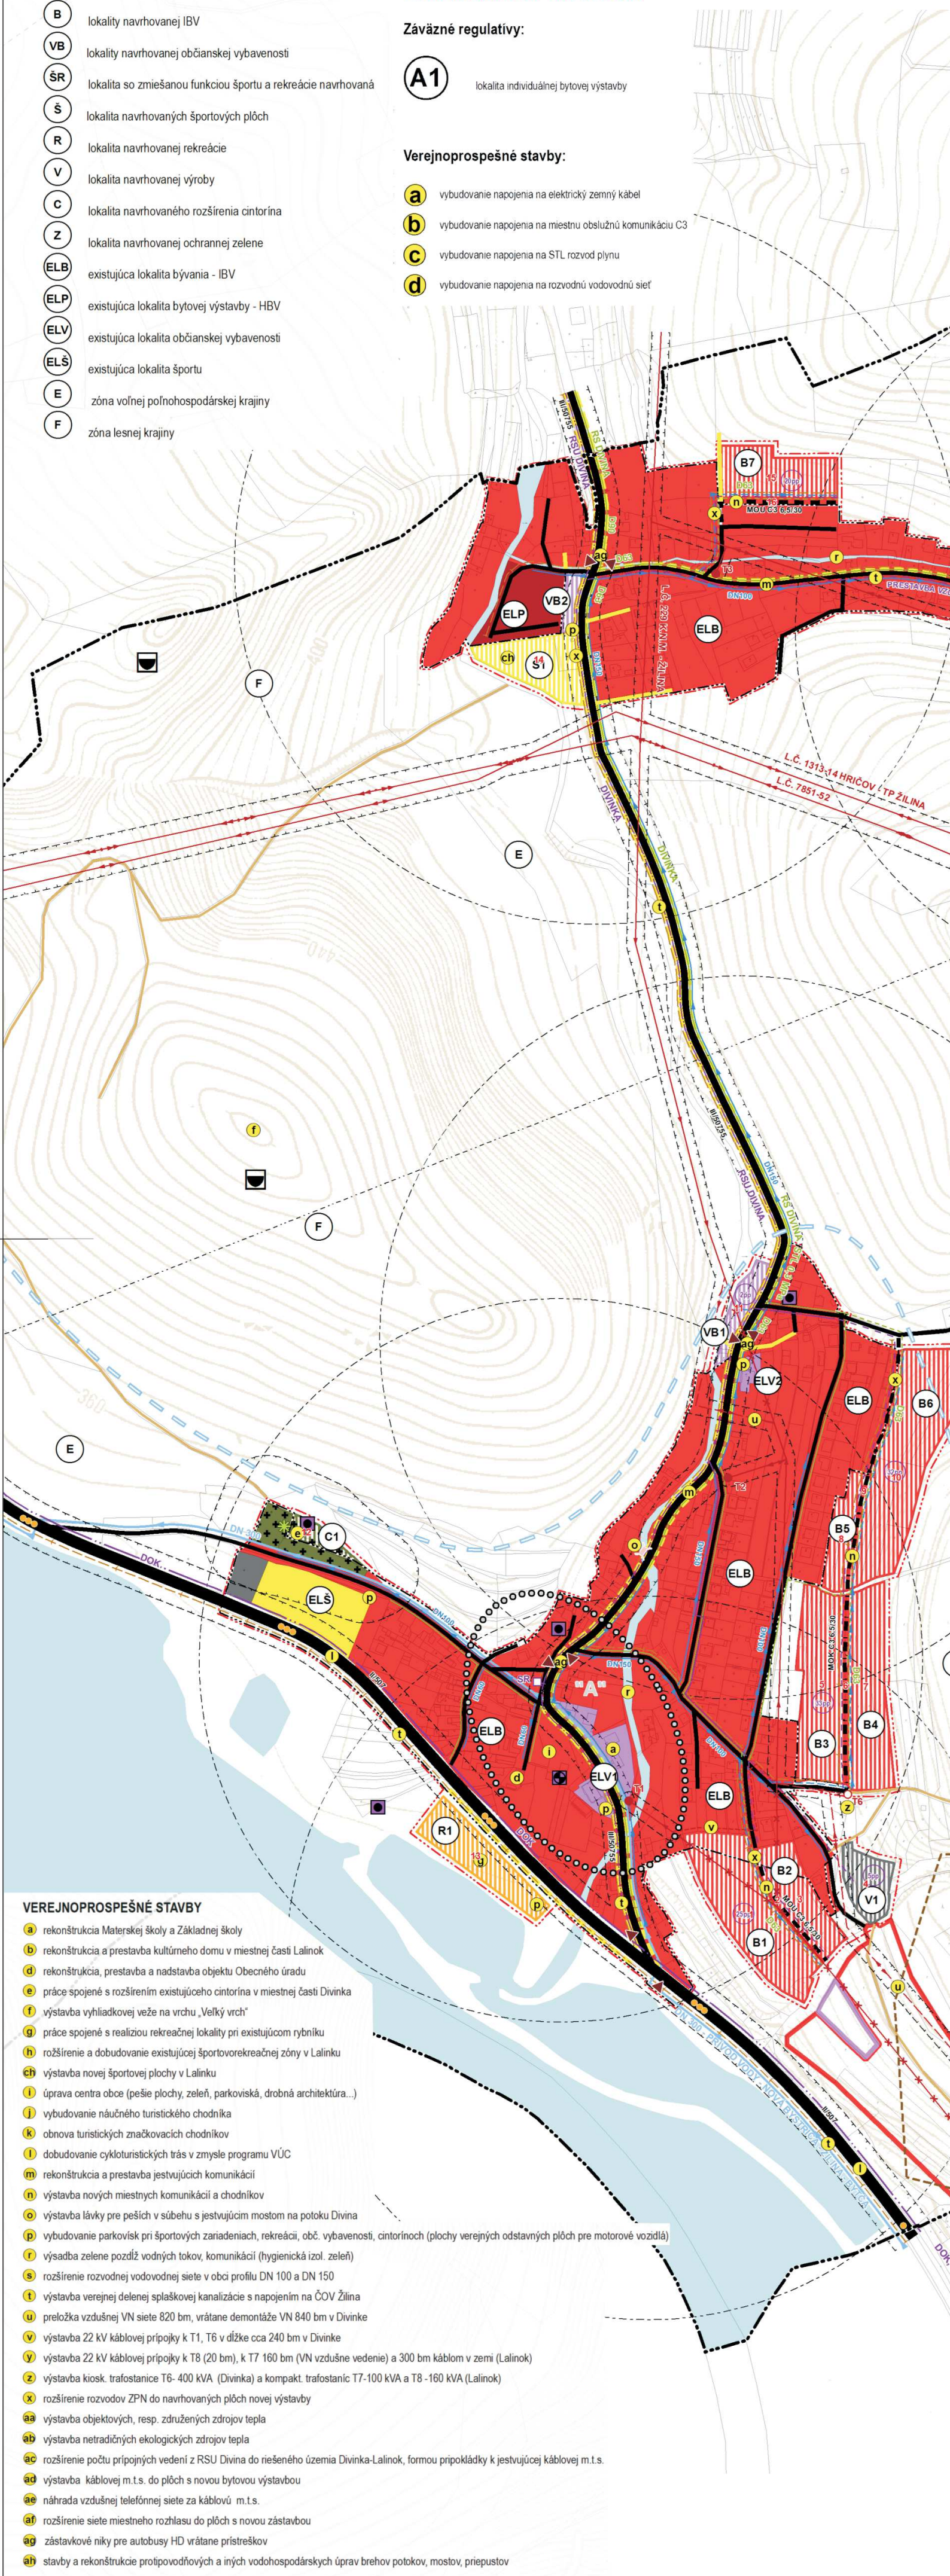

KOMPLEXNÝ VÝKRES PRIESTOROVÉHO USPORIADANIA A FUNKČNÉHO VYUŽÍVANIA ZASTAVANÉHO ÚZEMIA A ROZVOJOVÝCH PLÔCH

návrh	výhľad	popis
		hranica katastra a riešeného územia
		hranica zastavaného územia k 1. 1. 1990
		hranica zastavaného územia
		cesta II. triedy Žilina - Bytča
		cesta III. triedy Divinka - Divina
		obslužná komunikácia
		pešia komunikácia, priestranstvo
		poľné cesty a turistické trasy
		cyklotrasa
		izochrona pešej dostupnosti
		hranica náletového kužela letiska Dolný Hričov
		os náletového kužela letiska Dolný Hričov
		lyžiarsky vleč
		autobusová zastávka
		pešia lávka
		VVN 110 kV
		VN 22 kV
		VN kábel v zemi
		preložka VN
		trafostanica
		STL plynovod
		vodovod DN300
		vodovod DN100 a DN150
		kanalizácia
		dialkový optický kábel
		prípojný optický kábel
		sieťový rozvádzač
		vysielač mobilných sietí
		ochranné pásmo všetkých druhov
		hranica CHVO Beskydy - Javorníky
		hranica chráneného ložiska nerastných surovín
		objekt evidovaný v Súpisu pamiatok na Slovensku
		objekt pamiatkového záujmu dotvárajúci prostredie
		archeologická lokalita
		chránený strom
		plochy rodinných domov
		plochy bytových domov
		plochy občianskej vybavenosti
		plochy športu
		plochy rekreácie a športu
		plochy rekreácie
		plochy izolačnej zelene
		plochy cintorínov
		plochy nezávadnej výroby a skladov
		vodné toky a plochy
		lokality na ktoré je potrebné spracovať zastavovaciu štruktúru



ÚPN obce DIVINKA - návrh KOMPLEXNÝ VÝKRES PRIESTOROVÉHO USPORIADANIA A FUNKČNÉHO VYUŽÍVANIA ZASTAVANÉHO ÚZEMIA A ROZVOJOVÝCH PLÔCH


Hlavný riešiteľ: Ing. arch. Alena Rihalová
Spracovateľ: Ing. arch. Ľubomír Kružel

OPORIADANI O ÚZEMIA


november 2010

Výkres č.

5

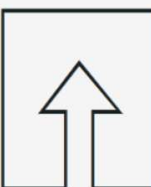

M 1 : 5 000

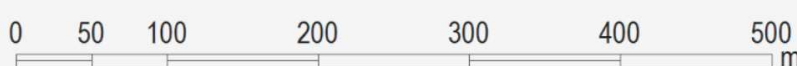

**ÚPN-O DIVINKA
SCHVÁLENÝ UZNESENÍM
OBEČNÉHO ZASTUPITEL'STVA
ČÍSLO 11/III.11. DŇA 08.04.2011**

**ZaD č.1 ÚPN-O DIVINKA
SCHVÁLENÝ UZNESENÍM
OBEČNÉHO ZASTUPITEL'STVA
ČÍSLO 2/XIV.17. DŇA 24.02.2017**