


obec MALÉ DVORNÍKY ÚZEMNÝ PLÁN r. 2017

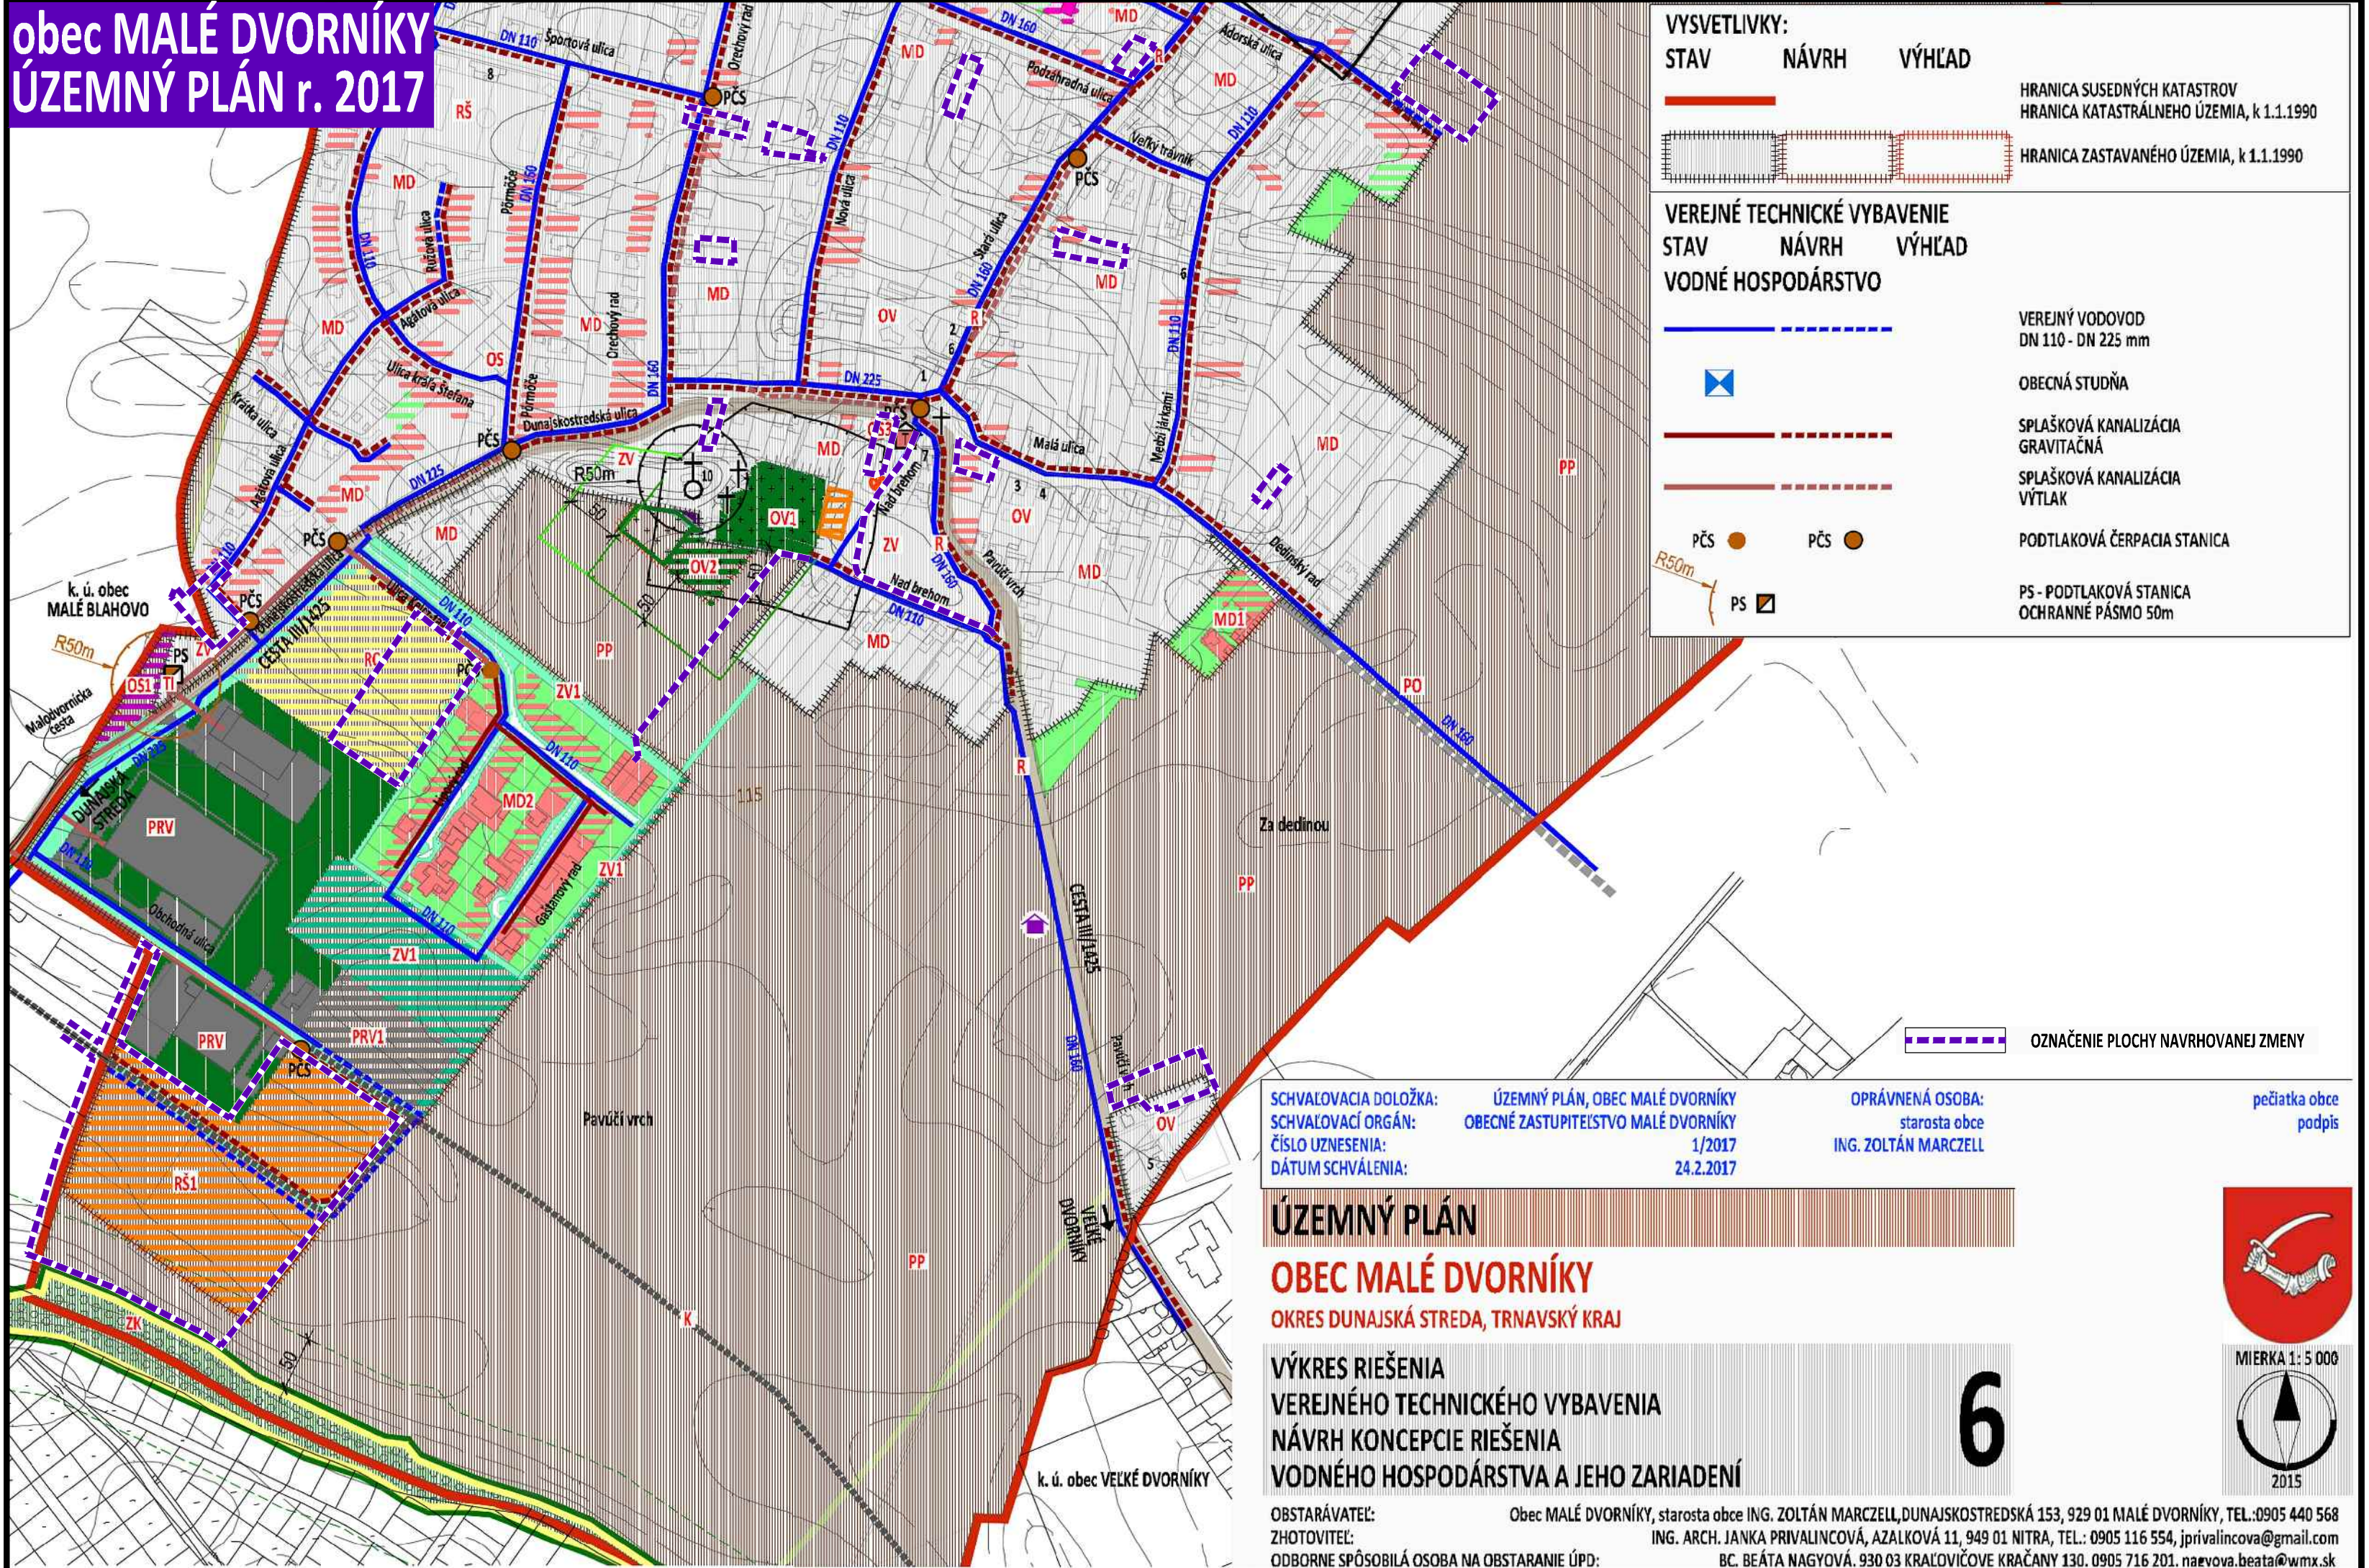

obec MALÉ DVORNÍKY ZMENY A DOPLNKY č. 1

