



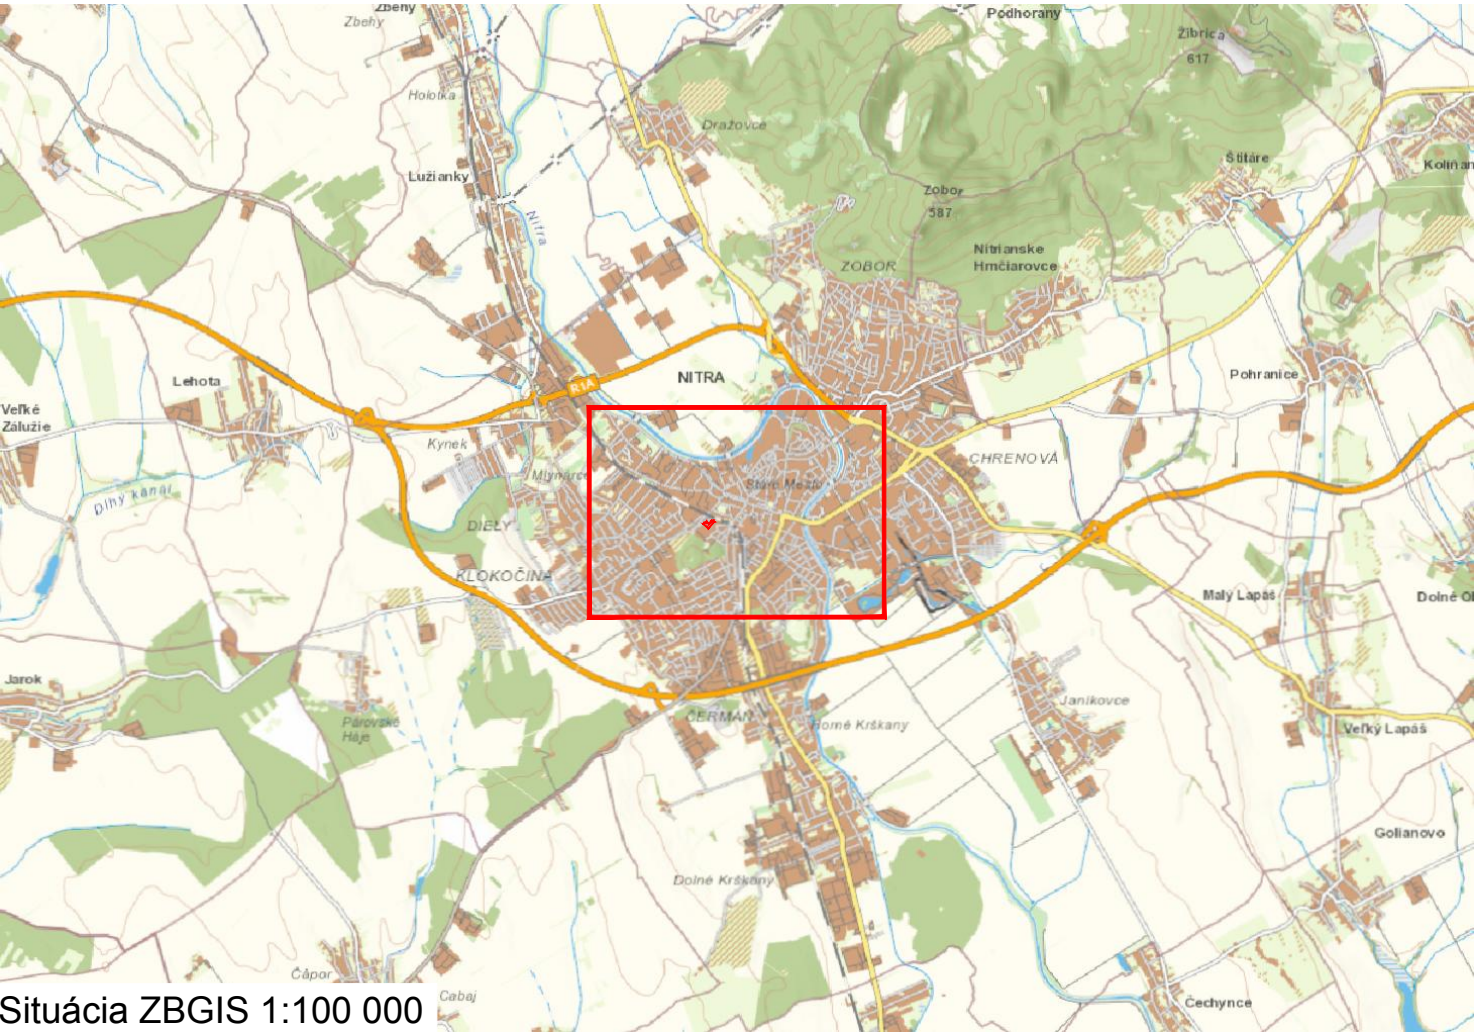

Situácia ZBGIS 1:100 000




Situácia ortofoto 1:20 000

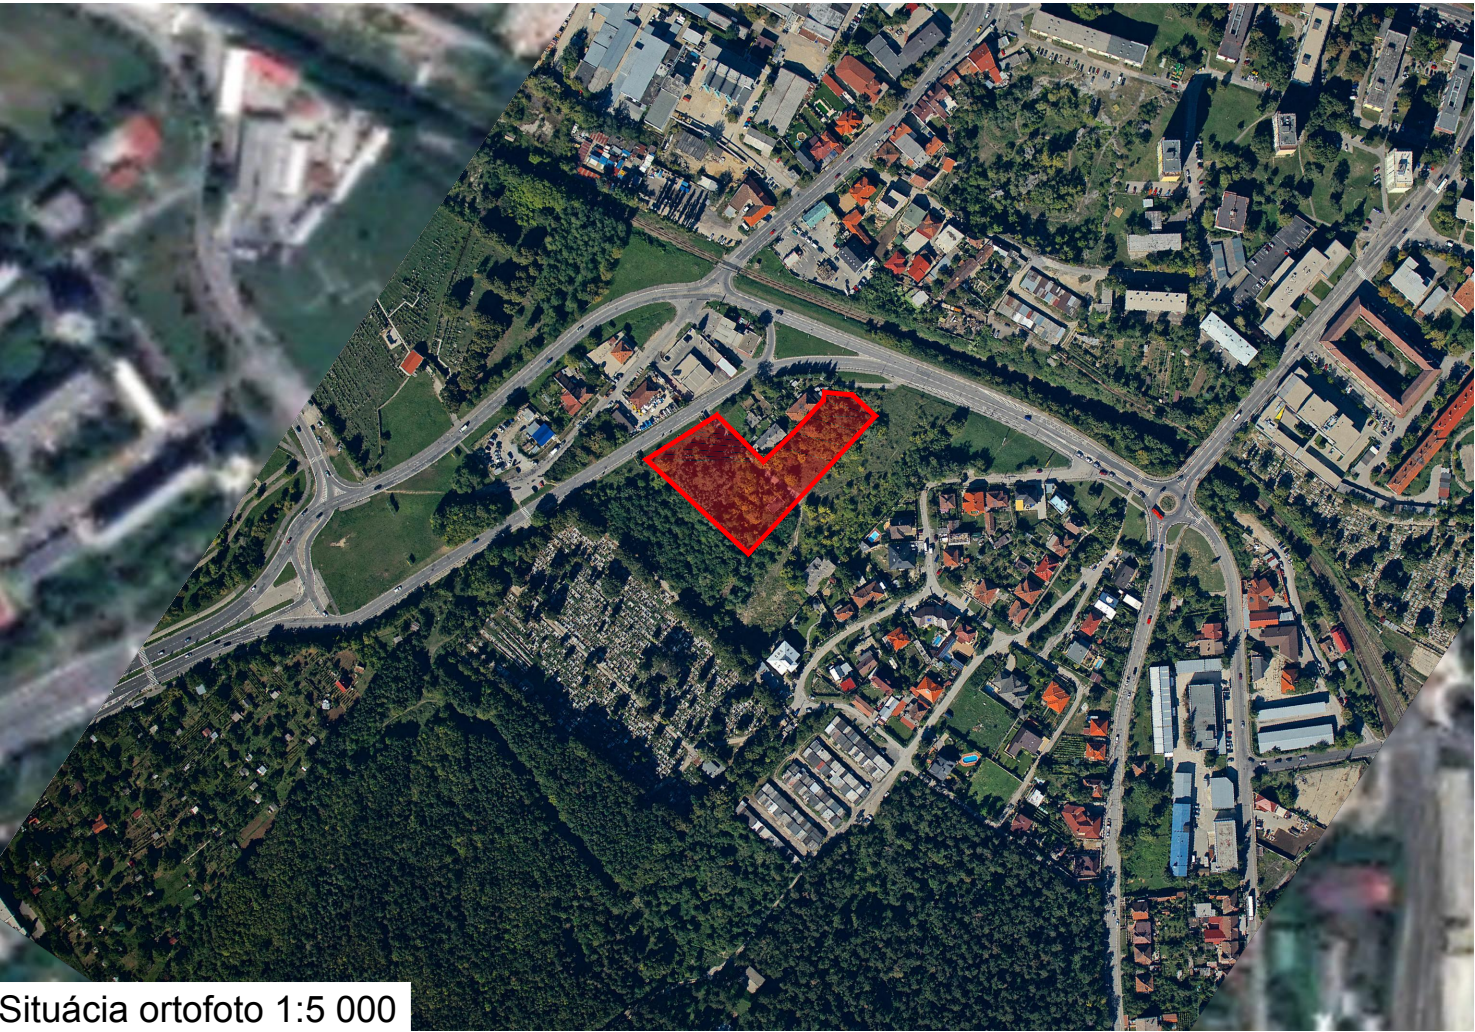

Situácia ortofoto 1:5 000

±0,000 = 156,50 m.n.m. Bpv (podlaha vstupu objektu A1)

Názov stavby: Miesto stavby: Stavebník: Autor:	OBYTNÁ ZÓNA POD BORINOU Hviezdoslavova tr. 29, Nitra - Čermáň Pod Borinou, s.r.o., Šelpice 252, Bohdanovce nad Trnavou Ing. arch. LESNÁK, Ing. arch. MIŠKOV, Ing. arch. KNEŽNÍKOVÁ, Ing. arch. KOLLÁR, Ing. arch. GAJDARIK		
Stupeň PD: Časť PD: Obsah výkresu:	DOKUMENTÁCIA PRE ÚZEMNÉ ROZHODNUTIE STAVEBNÁ ČASŤ A ARCHITEKTÚRA C1 - Situácia širších vzťahov		
Projektant časti PD: Zodpovedný projektant: Vypracoval: Mierka: Stavebný objekt: Číslo výkresu: Dátum: Paré: Formát:	RULES, s.r.o., Klincová 37/B, Bratislava Ing. arch. RUDOLF LESNÁK Ing. JÁN MIŠKOV 1:100000, 1:20000, 1:5000 SO 1.01 - SO 1.04 C1 13.09.2018 01 2 x A4		

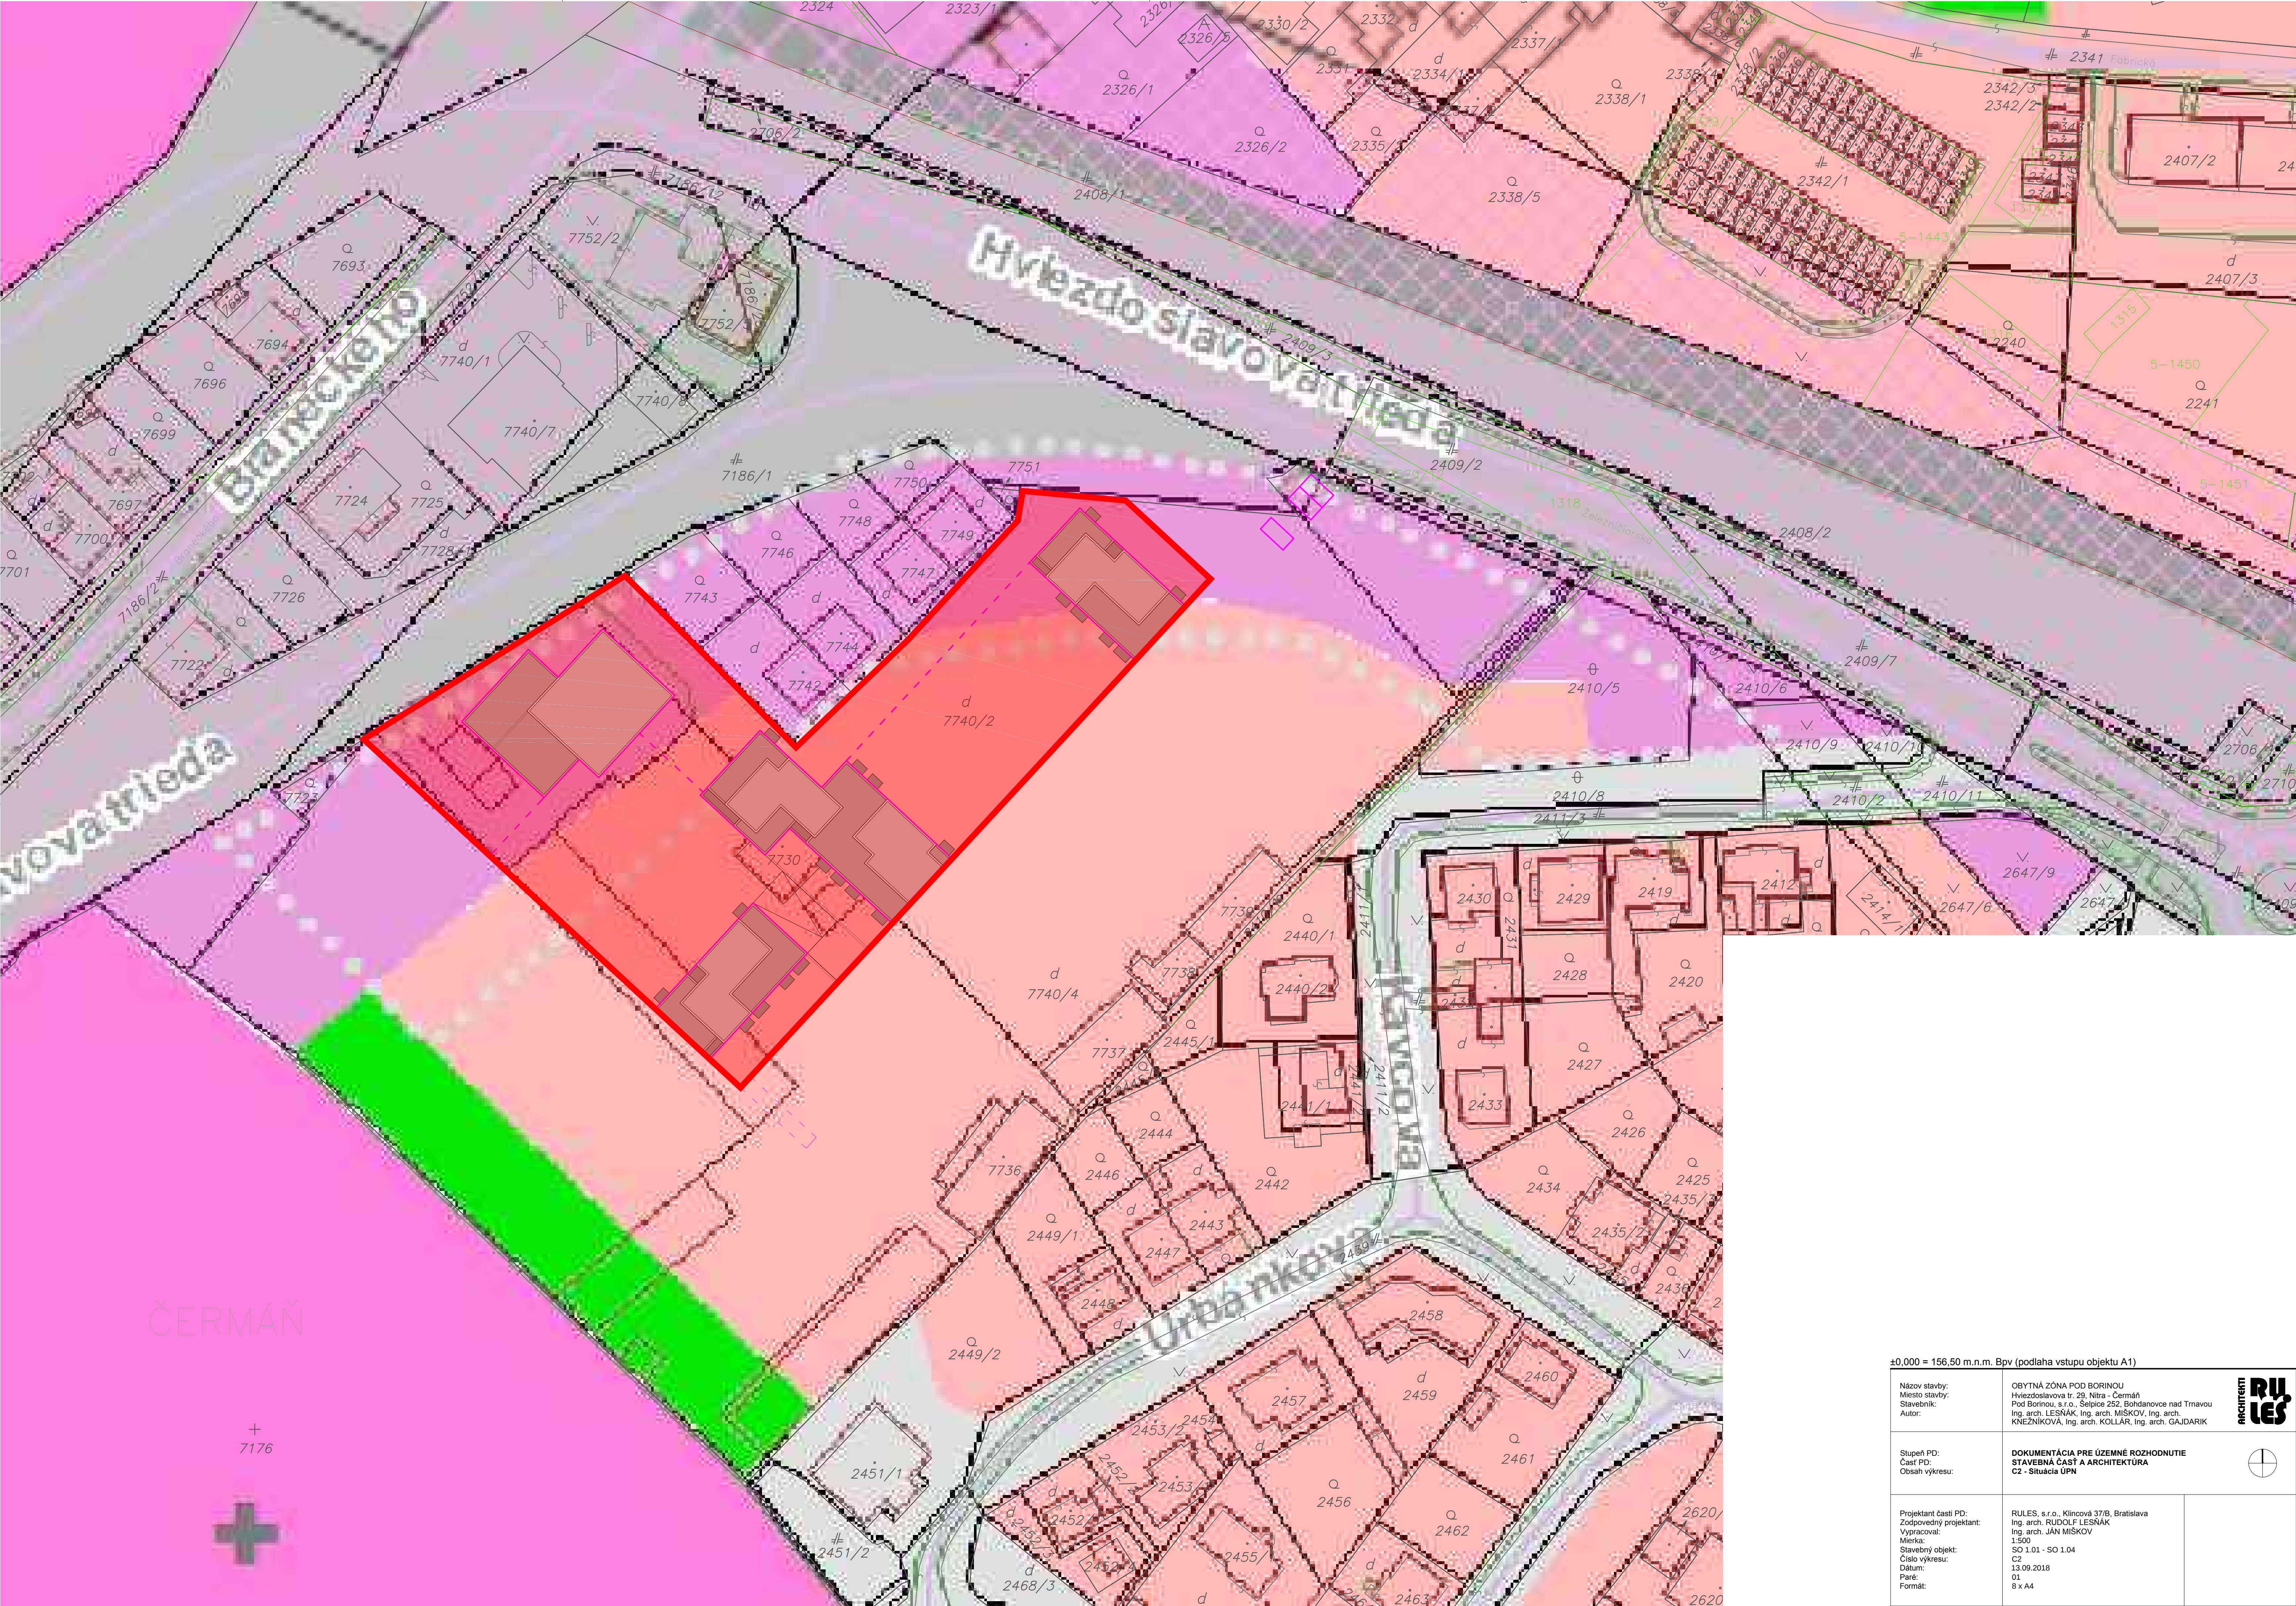

±0.000 = 156.50 m.n.m. BpV (podlaha vstupu objektu A1)	
Názov stavby: Miesto stavby: Stavebník: Autor:	OBÝTNÁ ZÓNA POD BORINOU Hviezdoslavova tr. 29, Nitra - Čermán Pod Borinou, s.r.o., Šelipce 252, Bohdanovce nad Trnavou Ing. arch. LESNÁK, Ing. arch. MIŠKOV, Ing. arch. KNEŽNIKOVA, Ing. arch. KOLLAR, Ing. arch. GAJDARIK
Stupeň PD: Časť PD: Obsah výkresu:	DOKUMENTÁCIA PRE ÚZEMNÉ ROZHODNUTIE STAVEBNÁ ČASŤ A ARCHITEKTÚRA C2 - Situácia ÚPN
Projektant časti PD: Zodpovedný projektant: Výpracoval: Mierka: Stavebný objekt: Číslo výkresu: Dátum: Paré: Formát:	RULES, s.r.o., Klincová 37/B, Bratislava Ing. arch. RUDOLF LESNÁK Ing. arch. JÁN MIŠKOV 1:500 SO 1.01 - SO 1.04 C2 13.09.2018 01 8 x A4



±0.000 = 156.50 m.n.m. Bpv (podlaha vstupu objektu A1)

Názov stavby: OBYTNÁ ZÓNA POD BORINOU
Miesto stavby: Hviezdoslavova tr. 29, Nitra - Čermán
Stavebník: Pod Borinou, s.r.o. Šelipce 252, Bohdanovce nad Trnavou
Autor: Ing. arch. LESNÁK, Ing. arch. MIŠKOV, Ing. arch. KNEŽNIKOVA, Ing. arch. KOLLAR, Ing. arch. GAJDARIK

Stupeň PD: DOKUMENTÁCIA PRE ÚZEMNÉ ROZHODNUTIE
Časť PD: STAVEBNÁ ČASŤ A ARCHITEKTÚRA
Obsah výkresu: C5 - Celková architektonická situácia

Projektant časti PD: RULES, s.r.o., Klincová 37/B, Bratislava
Zodpovedný projektant: Ing. arch. RUDOLF LESNÁK
Výpracoval: Ing. arch. JÁN MIŠKOV
Mierka: 1:500
SO 1.01 - SO 1.04
Stavebný objekt: C5
Číslo výkresu: 13.09.2018
Dátum: 01
Paré: 8 x A4
Formát:



Stavebné objekty a prevádzkové súbory:

I. Architektúra a stavebná časť

- SO 1.01 - Bytový dom A1
- SO 1.02 - Bytový dom B1
- SO 1.03 - Bytový dom B2
- SO 1.04 - Bytový dom C1

II. Inžinierske siete

- SO 2.01 - Káblové vonkajšie osvetlenie
- SO 2.02 - Elektrická požiarňa signalizácia EPS
- SO 2.03 - Trvalá dodávka elektrickej energie TDEE

III. Komunikácie a spevnené plochy, konečná úprava povrchu

- SO 3.01 - Dopravné značenie

- SO 4.01 - Spevnené plochy, oporné múry
- SO 4.02 - Sadové a terénne úpravy

IV. Prevádzkové súbory

- PS 1.01 - Automatická tlačovacia stanica ATS-02
- PS 1.02 - Výťahy
- PS 2.01 - Vnútorné NN rozvody
- PS 3.01 - Vnútorné slaboproudové rozvody
- PS 4.01 - Rozvod tepla

ČERMÁN

+
7176

±0,000 = 156,50 m.n.m. Bpv (podlaha vstupu objektu A1)

Názov stavby: Miesto stavby: Stavebník: Autor:	OBYTNÁ ZÓNA POD BORINOU Hviezdoslavova tr. 29, Nitra - Čermán Pod Borinou, s.r.o., Šelipos 252, Bohdanovce nad Trnavou Ing. arch. LESNÁK, Ing. arch. MIŠKOV, Ing. arch. KNEŽNIKOVA, Ing. arch. KOLLAR, Ing. arch. GAJDARIK
Stupeň PD: Časť PD: Obsah výkresu:	DOKUMENTÁCIA PRE ÚZEMNÉ ROZHODNUTIE STAVEBNÁ ČASŤ A ARCHITEKTÚRA C6 - Koordinačná situácia
Projektant časti PD: Zodpovedný projektant: Výpracoval: Mierka: Stavebný objekt: Číslo výkresu: Dátum: Paré: Formát:	RULES, s.r.o., Klincová 37/B, Bratislava Ing. arch. RUDOLF LESNÁK Ing. arch. JÁN MIŠKOV 1:500 SO 1.01 - SO 1.04 C6 13.09.2018 01 8 x A4

