


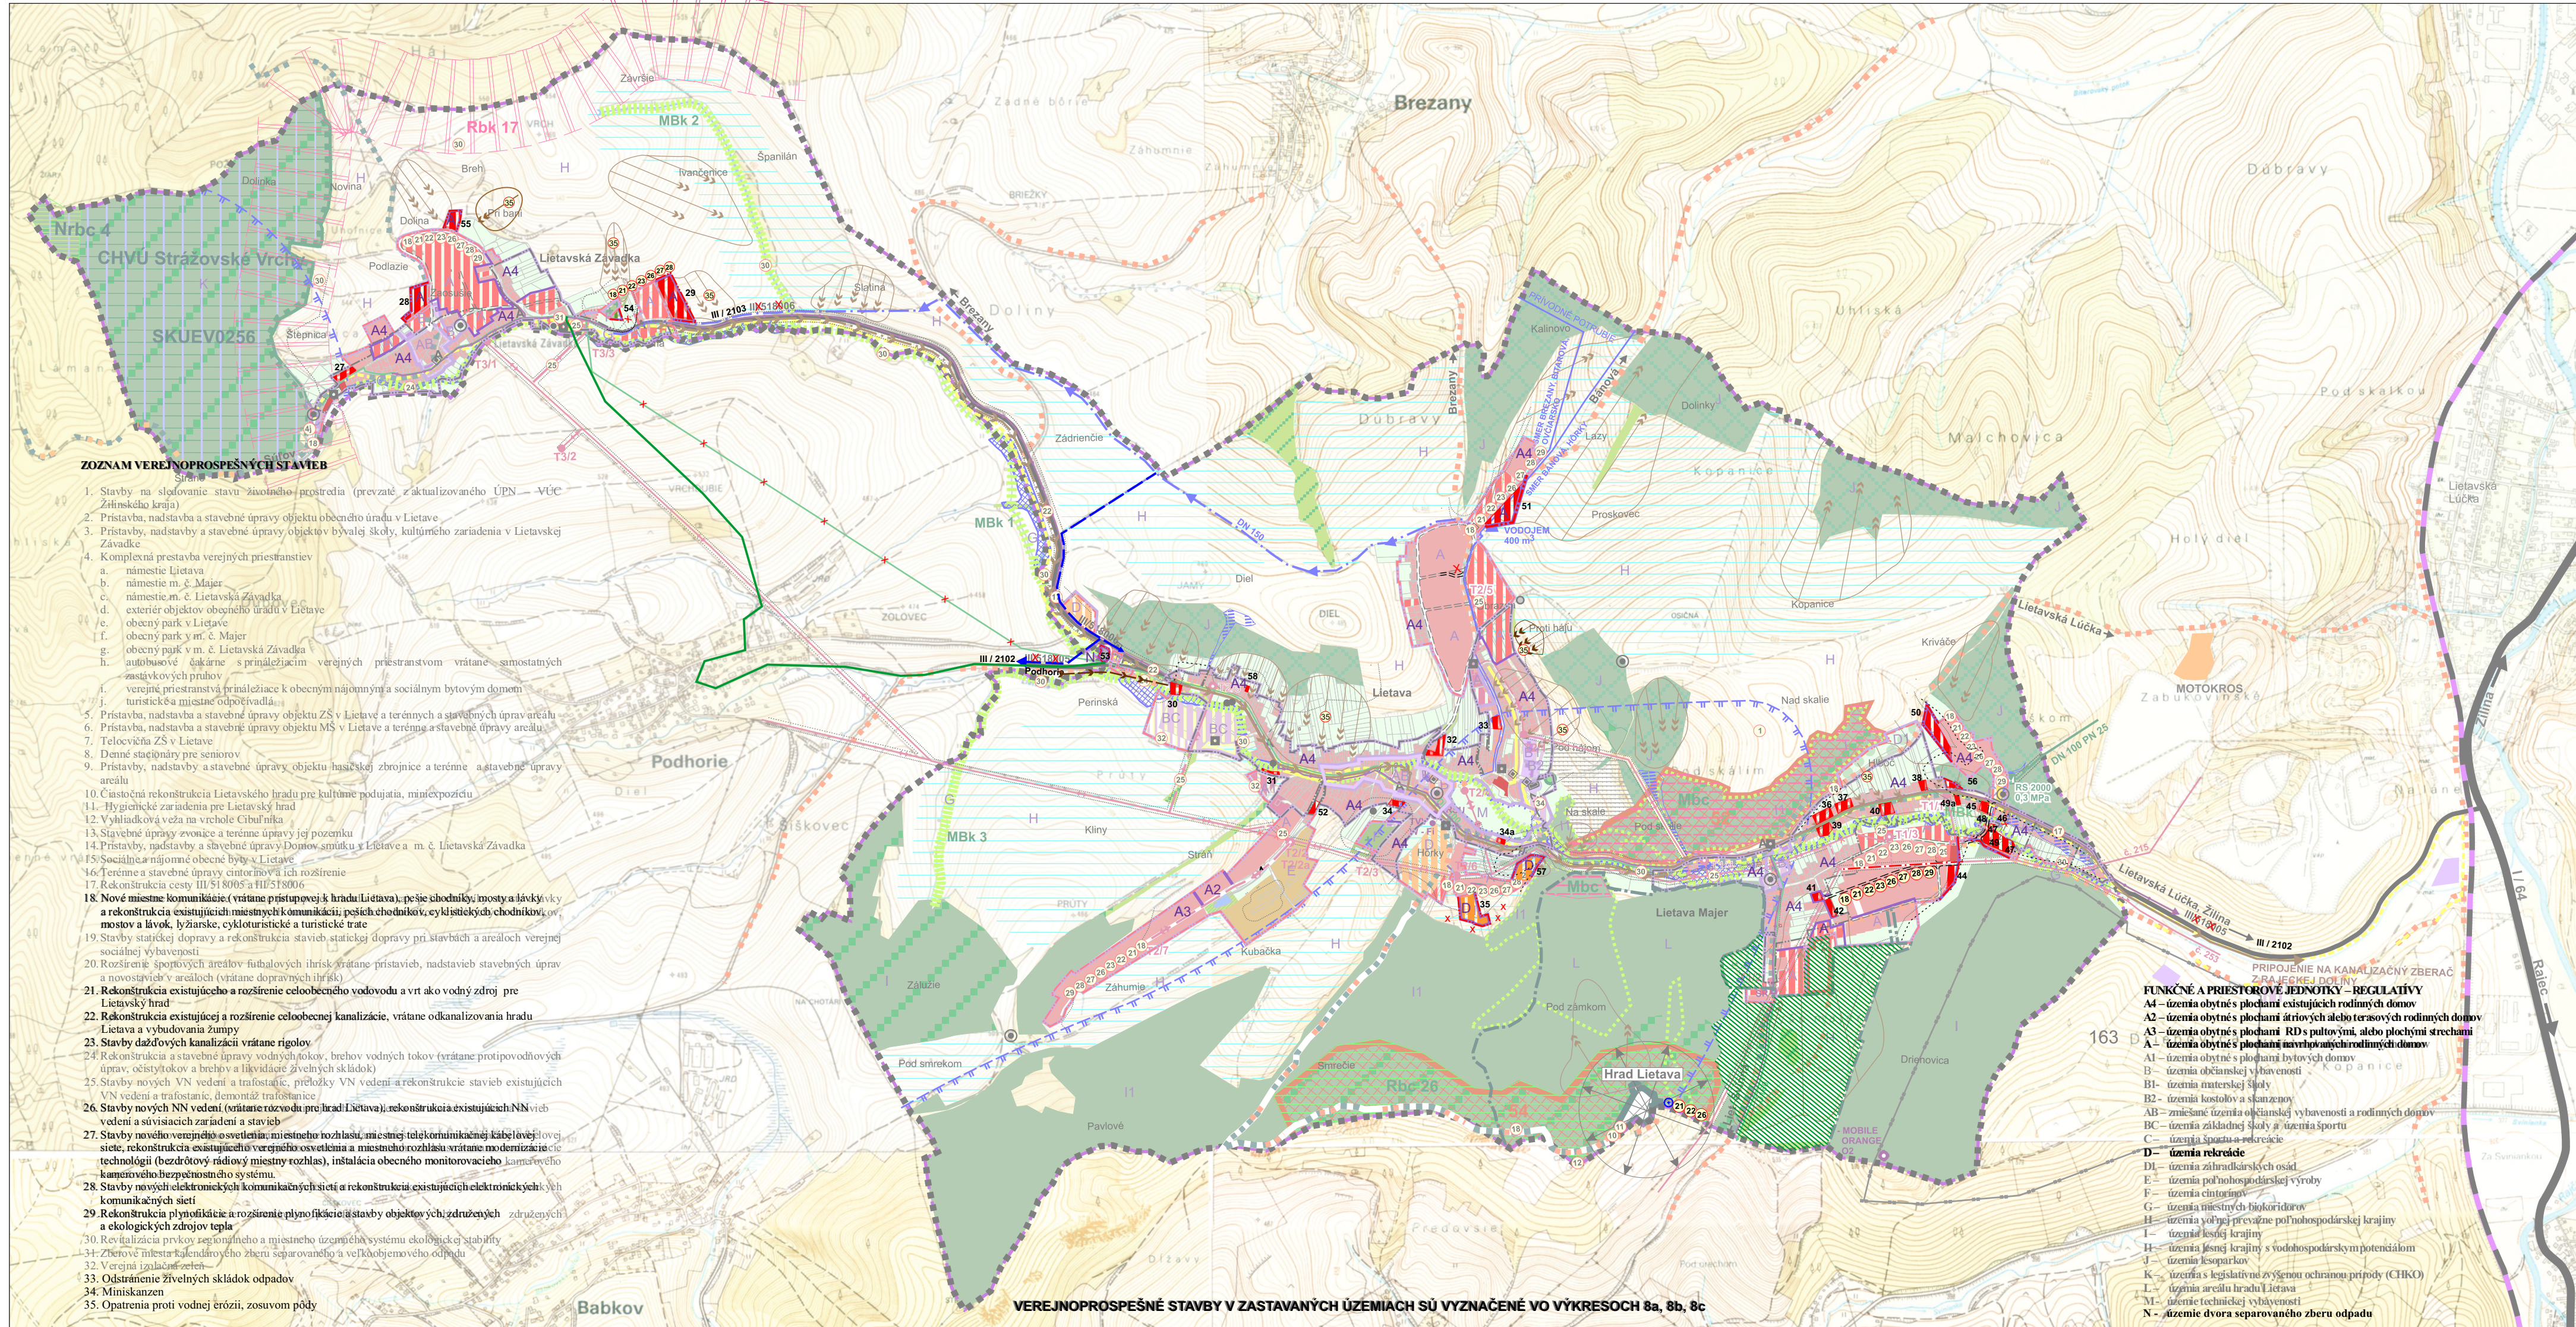

LEGENDA :		
STAV	NÁVRH	VÝHLAD

HRANICA RIEŠENÉHO ÚZEMIA

HRANICA KATASTRÁLNEHO ÚZEMIA

HRANICA ZASTAVANÉHO ÚZEMIA K 1.1.1990

HRANICA SKUTOČNE ZASTAVANÉHO ÚZEMIA

ÚZEMIE BÝVANIA V RODINNÝCH DOMOCH

ÚZEMIE BÝVANIA V BYTOVÝCH DOMOCH

ÚZEMIE SO ZMIEŠANOU FUNKCIOU OBČIANSKEJ VYBAVENOSTI A RODINNÝCH DOMOV

ÚZEMIE SO ZMIEŠANOU FUNKCIOU ZÁKLADNEJ ŠKOLY A ŠPORTU

ÚZEMIE A OBJEKTY OBČIANSKEJ A SOCIÁLNEJ VYBAVENOSTI

ÚZEMIE ŠPORTU A REKREÁCIE

ÚZEMIE REKREÁCIE REKREÁCIE / REKREAČNÉ CHALUPY /

ÚZEMIE ZÁHRADKÁRSKEJ OSADY

ÚZEMIE ŽIVOCIŠNEJ VÝROBY A SKLADOV / OCHR. PÁSMO /

ZELEŇ NÍZKA /ZÁHRADY/

ZELEŇ CINTORÍNOV

ÚZEMIE LESOV / OCHRANNÉ PÁSMO LESA 50m/

LESY OCHRANNÉ

LESY OSOBITÉHO URČENIA / LESOPARKY /

VODNÉ TOKY A BREHOVÉ PORASTY

ODVODNENIA

ÚZEMIE ZÁPLAV Z PRÍVALOVÝCH DAŽĐOV

INUNDAČNÉ ÚZEMIA

ZOSUVNÉ ÚZEMIE

OSTATNÁ VOĽNÁ, PREVAŽNE POĽNOHOSPODÁRSKA KRAJINA

NEZASTAVITEĽNÉ ÚZEMIE

- PANORAMATICKÉ POHĽADY NA HRAD LIETAVA

CESTA III / 518005 , III / 518006

V ZASTAVANOM ÚZEMÍ B3 - MZ 8,0 / 50

CESTA I/64

ŽELEZNÍČNÁ TRAT' č.126 ŽILINA - RAJEC

PEŠIE CHODNÍKY

CYKLOTRASY, TURISTICKÉ TRASY, LYŽIARSKÉ BEŽECKÉ TRATE

NÁUČNÉ CHODNÍKY

AUTOBUSOVÉ ZASTÁVKY

ZÁVESNÝ KÁBELDISTR. PÁSMO 10m/

TRAFOSTANICA

ÚZEMNÝ PLÁN OBCE LIETAVA

ZaD Č.1

STAV	NÁVRH	VÝHLAD	
			PHO VODNÝVH ZDROJOV 1°
			PHO VODNÝCH ZDROJOV 2°
			VODOVOD
			PRÍVODNÉ VODOVODNÉ POTRUBIE LIETAVA-LIETAVSKÁ ZÁVADKA
			VODOJEM
			KANALIZÁCIA SPLAŠKOVÁ
			PREPOJOVACIA KANALIZÁCIA LIETAVA-LIETAVSKÁ ZÁVADKA
			CHRÁNENÉ VTÁČIE ÚZEMIE CHVÚ STRÁŽOVSKÉ VRCHY
			ÚZEMIE EUROPSKEHO VÝZNAMU SKUEV 0256 - STRÁŽOVSKÉ VRCHY
			HRANICA CHRÁNENEJ KRAJINNEJ OBLASTI CHKO - STRÁŽOVSKÉ VRCHY
			GENOFONDOVÉ LOKALITY 52 - Majerské skálie, 54 - Strážna- Cibulník
			BIOKORIDOR REGIONÁLNEHO VÝZNAMU - Majerské a Lietavské skálie
			BIOKORIDOR MIESTNEHO VÝZNAMU
			CHRÁNENÝ STROM
			OCHRANNÉ PÁSMO NÁRODNEJ KULTÚRNEJ PAMIATKY
			EKOLOGICKÝ VÝZNAMNÝ SEGMENT
			BIOCENTRUM NADREGIONÁLNEHO VÝZNAMU - NRbC 4
			BIOCENTRUM REGIONÁLNEHO VÝZNAMU - RbC 26
			BIOCENTRUM MIESTNEHO VÝZNAMU - Majerské a Lietavské skálie
			PAMÄTIHDNOSTI - / KAPLNKY, PRÍCESTNÉ KRÍŽE, OBJEKTY
			ODDYCHOVÉ ZŮNY
			OZNAČENIE VEREJNOPROSPEŠNÝCH STAVIEB / ČÍSLOVANIE/
			HRANICA A OZNAČENIE FUNKČNEJ A PRIESTOROVEJ JEDNOTKY
			SKLÁDKY MIMO PREVÁDZKY / DEFINITÍVNE UZAVRETÉ/
			SKLÁDKY ODVEZENÉ
			HRANICA LOŽISKOVÉHO ÚZEMIA 163 - DRIEŇOVICA
			ZBEROVÉ MIESTA SEPAROVANÉHO ODPADU
			OCHRANNÉ PÁSMO OSTATNÉ VŠETKEHO DRUHU
			JAVY NA ZRUŠENIE
			HRAD LIETAVA
			VÝZNAMNÉ POHLADOVÉ BODY
			OZNAČENIE ČÍSLOVANIE LOKALÍT RIŠENÝCH V Z a D 1

SCHÉMA ZÁVÄZNÝCH ČASTÍ RIEŠENIA A VEREJNOPROSPEŠNÝCH SATAVIEB