




ÚZEMNÝ PLÁN OBCE LIETAVA

ZaD Č.1

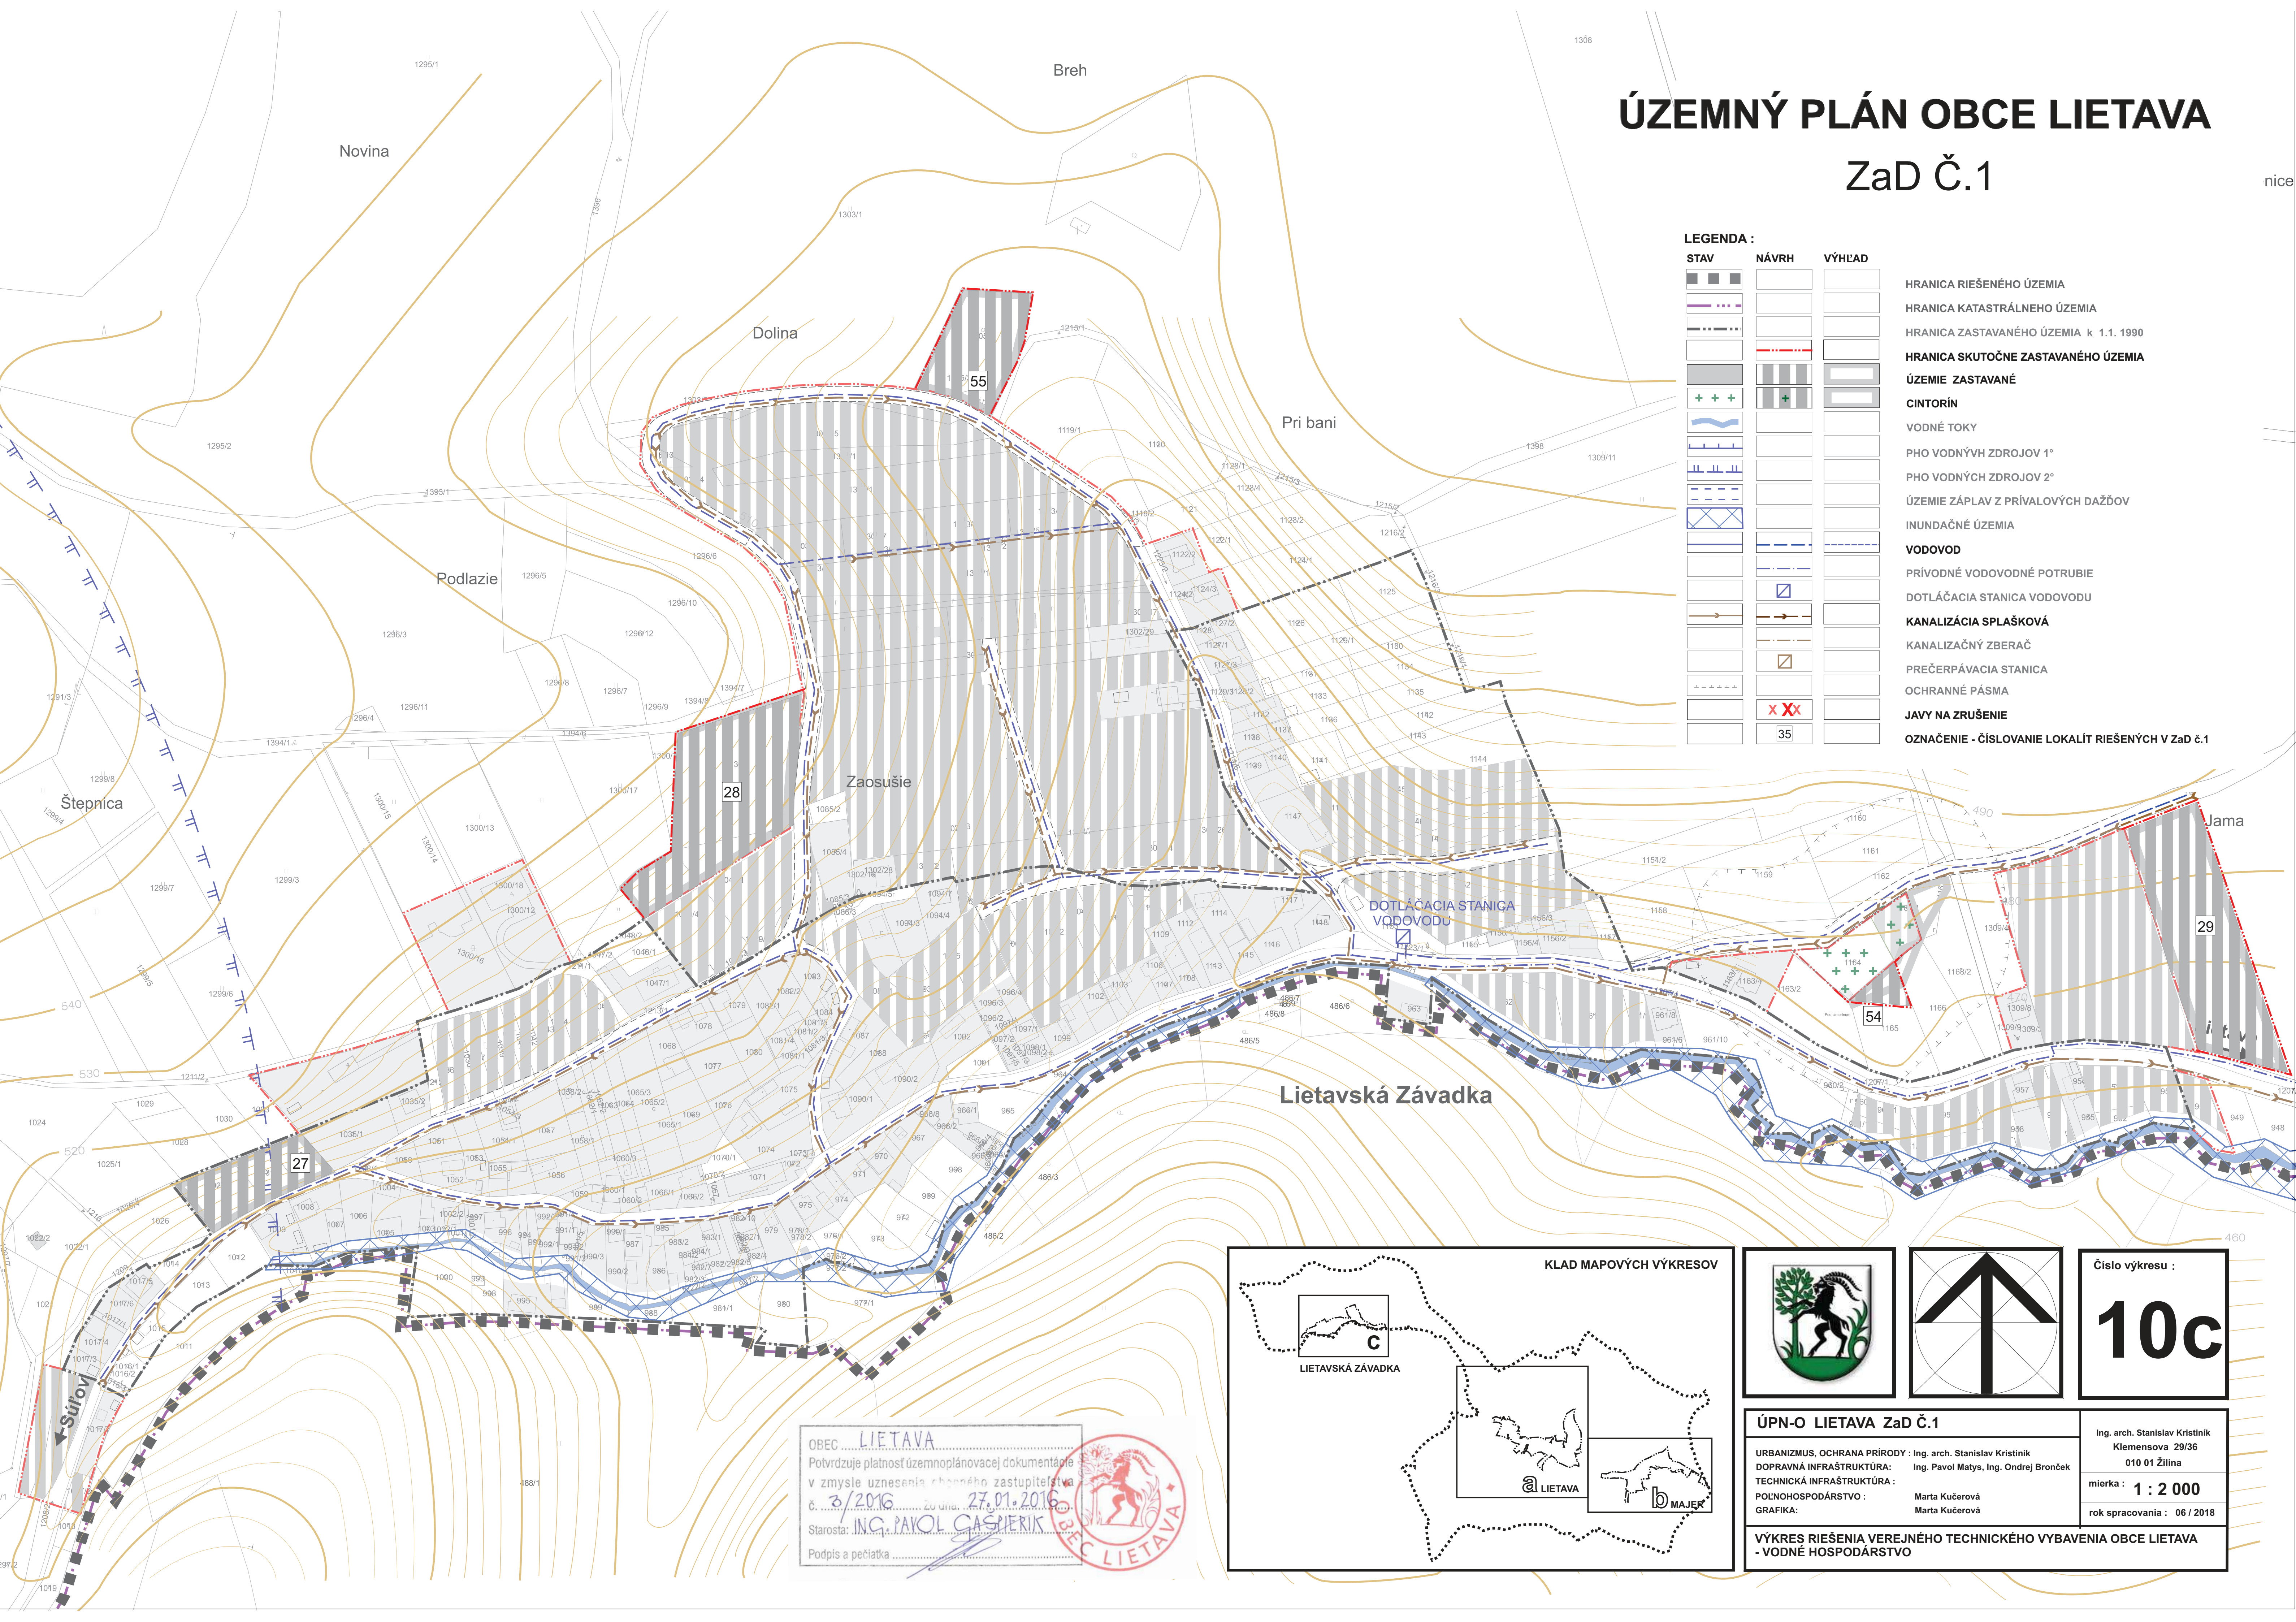

LEGENDA :			
STAV	NÁVRH	VÝHLAD	
			HRANICA RIEŠENÉHO ÚZEMIA
			HRANICA KATASTRÁLNEHO ÚZEMIA
			HRANICA ZASTAVANÉHO ÚZEMIA k 1.1. 1990
			HRANICA SKUTOČNE ZASTAVANÉHO ÚZEMIA
			ÚZEMIE ZASTAVANÉ
			CINTORÍN
			VODNÉ TOKY
			PHO VODNÝVH ZDROJOV 1°
			PHO VODNÝCH ZDROJOV 2°
			ÚZEMIE ZÁPLAV Z PRÍVALOVÝCH DAŽĐOV
			INUNDAČNÉ ÚZEMIA
			VODOVOD
			PRÍVODNÉ VODOVODNÉ POTRUBIE
			DOTLÁČACIA STANICA VODOVODU
			KANALIZÁCIA SPLAŠKOVÁ
			KANALIZAČNÝ ZBERAČ
			PREČERPÁVACIA STANICA
			OCHRANNÉ PÁSMA
			JAVY NA ZRUŠENIE
			OZNAČENIE - ČÍSLOVANIE LOKALÍT RIEŠENÝH V ZaD č.1

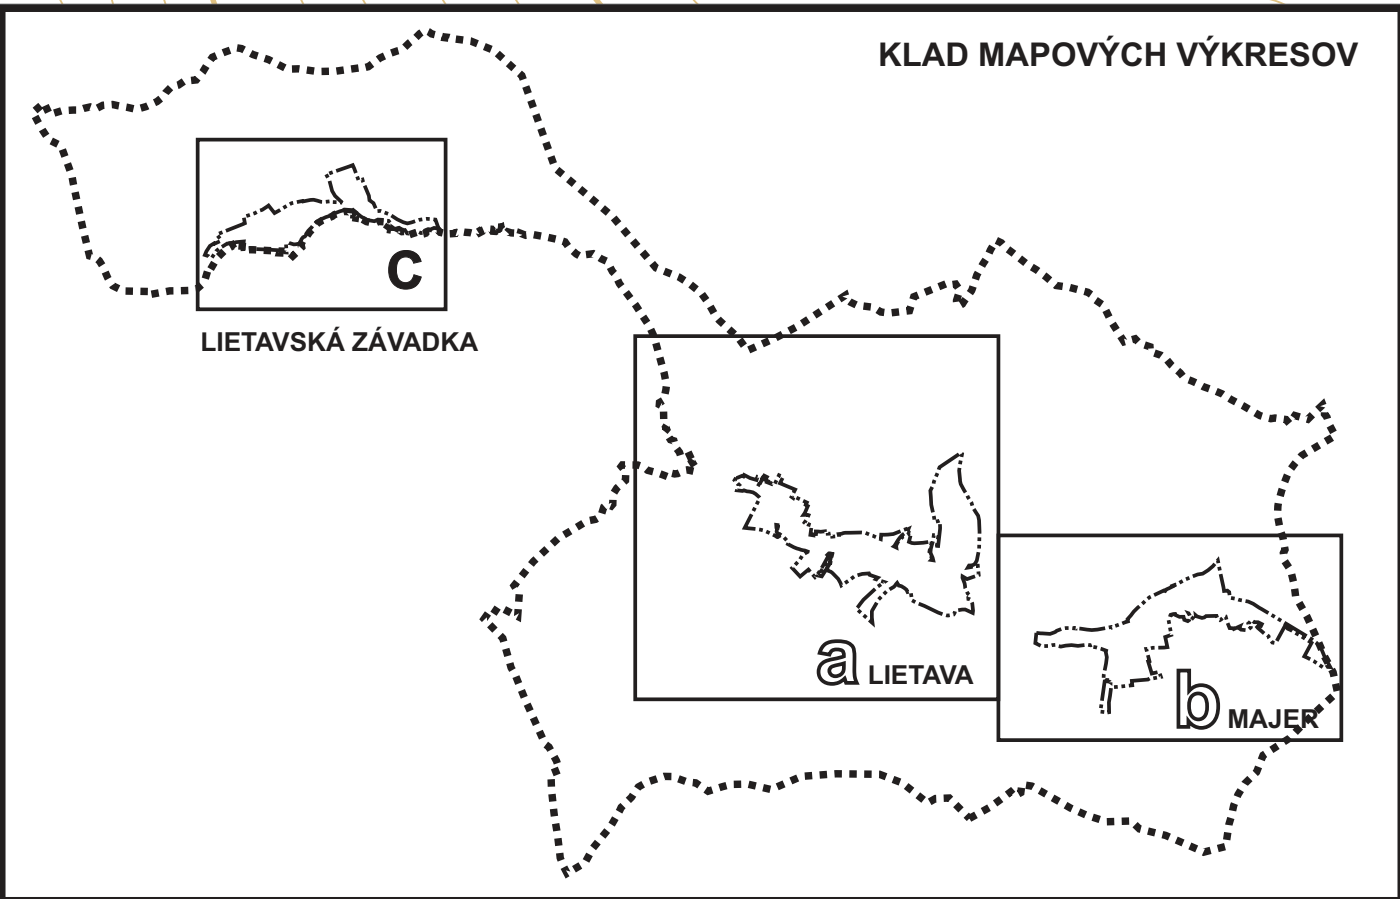

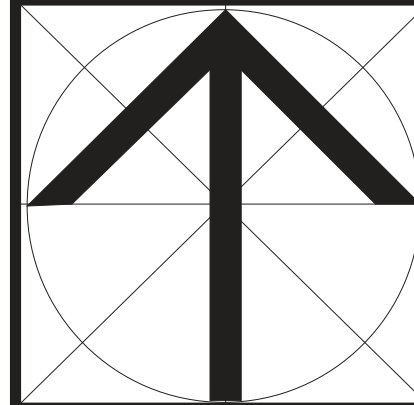

Číslo výkresu :
10c

ÚPN-O LIETAVA ZaD Č.1

URBANIZMUS, OCHRANA PRÍRODY : Ing. arch. Stanislav Kristinik
DOPRAVNÁ INFRAŠTRUKTÚRA : Ing. Pavol Matys, Ing. Ondrej Bronček
TECHNICKÁ INFRAŠTRUKTÚRA :
POĽNOHOSPODÁRSTVO : Marta Kučerová
GRAFIKA : Marta Kučerová

Ing. arch. Stanislav Kristinik
Klemensova 29/36
010 01 Žilina
mierka : **1 : 2 000**
rok spracovania : 06 / 2018

VÝKRES RIEŠENIA VEREJNÉHO TECHNICKÉHO VYBAVENIA OBCE LIETAVA
- VODNÉ HOSPODÁRSTVO

OBEC LIETAVA
Potvrďuje platnosť územnoplánovacej dokumentácie
v zmysle uznesenia obecného zastupiteľstva
č. 3/2016 z dňa 27.01.2016
Starosta: ING. PAVOL CASPIERIK
Podpis a pečiatka