


ÚZEMNÝ PLÁN MESTA SPIŠSKÉ PODHRADIE ZMENY A DOPLNKY č.3


VEREJNÉ TECHNICKÉ VYBAVENIE
ENERGETIKA

NÁVRH
1:2880

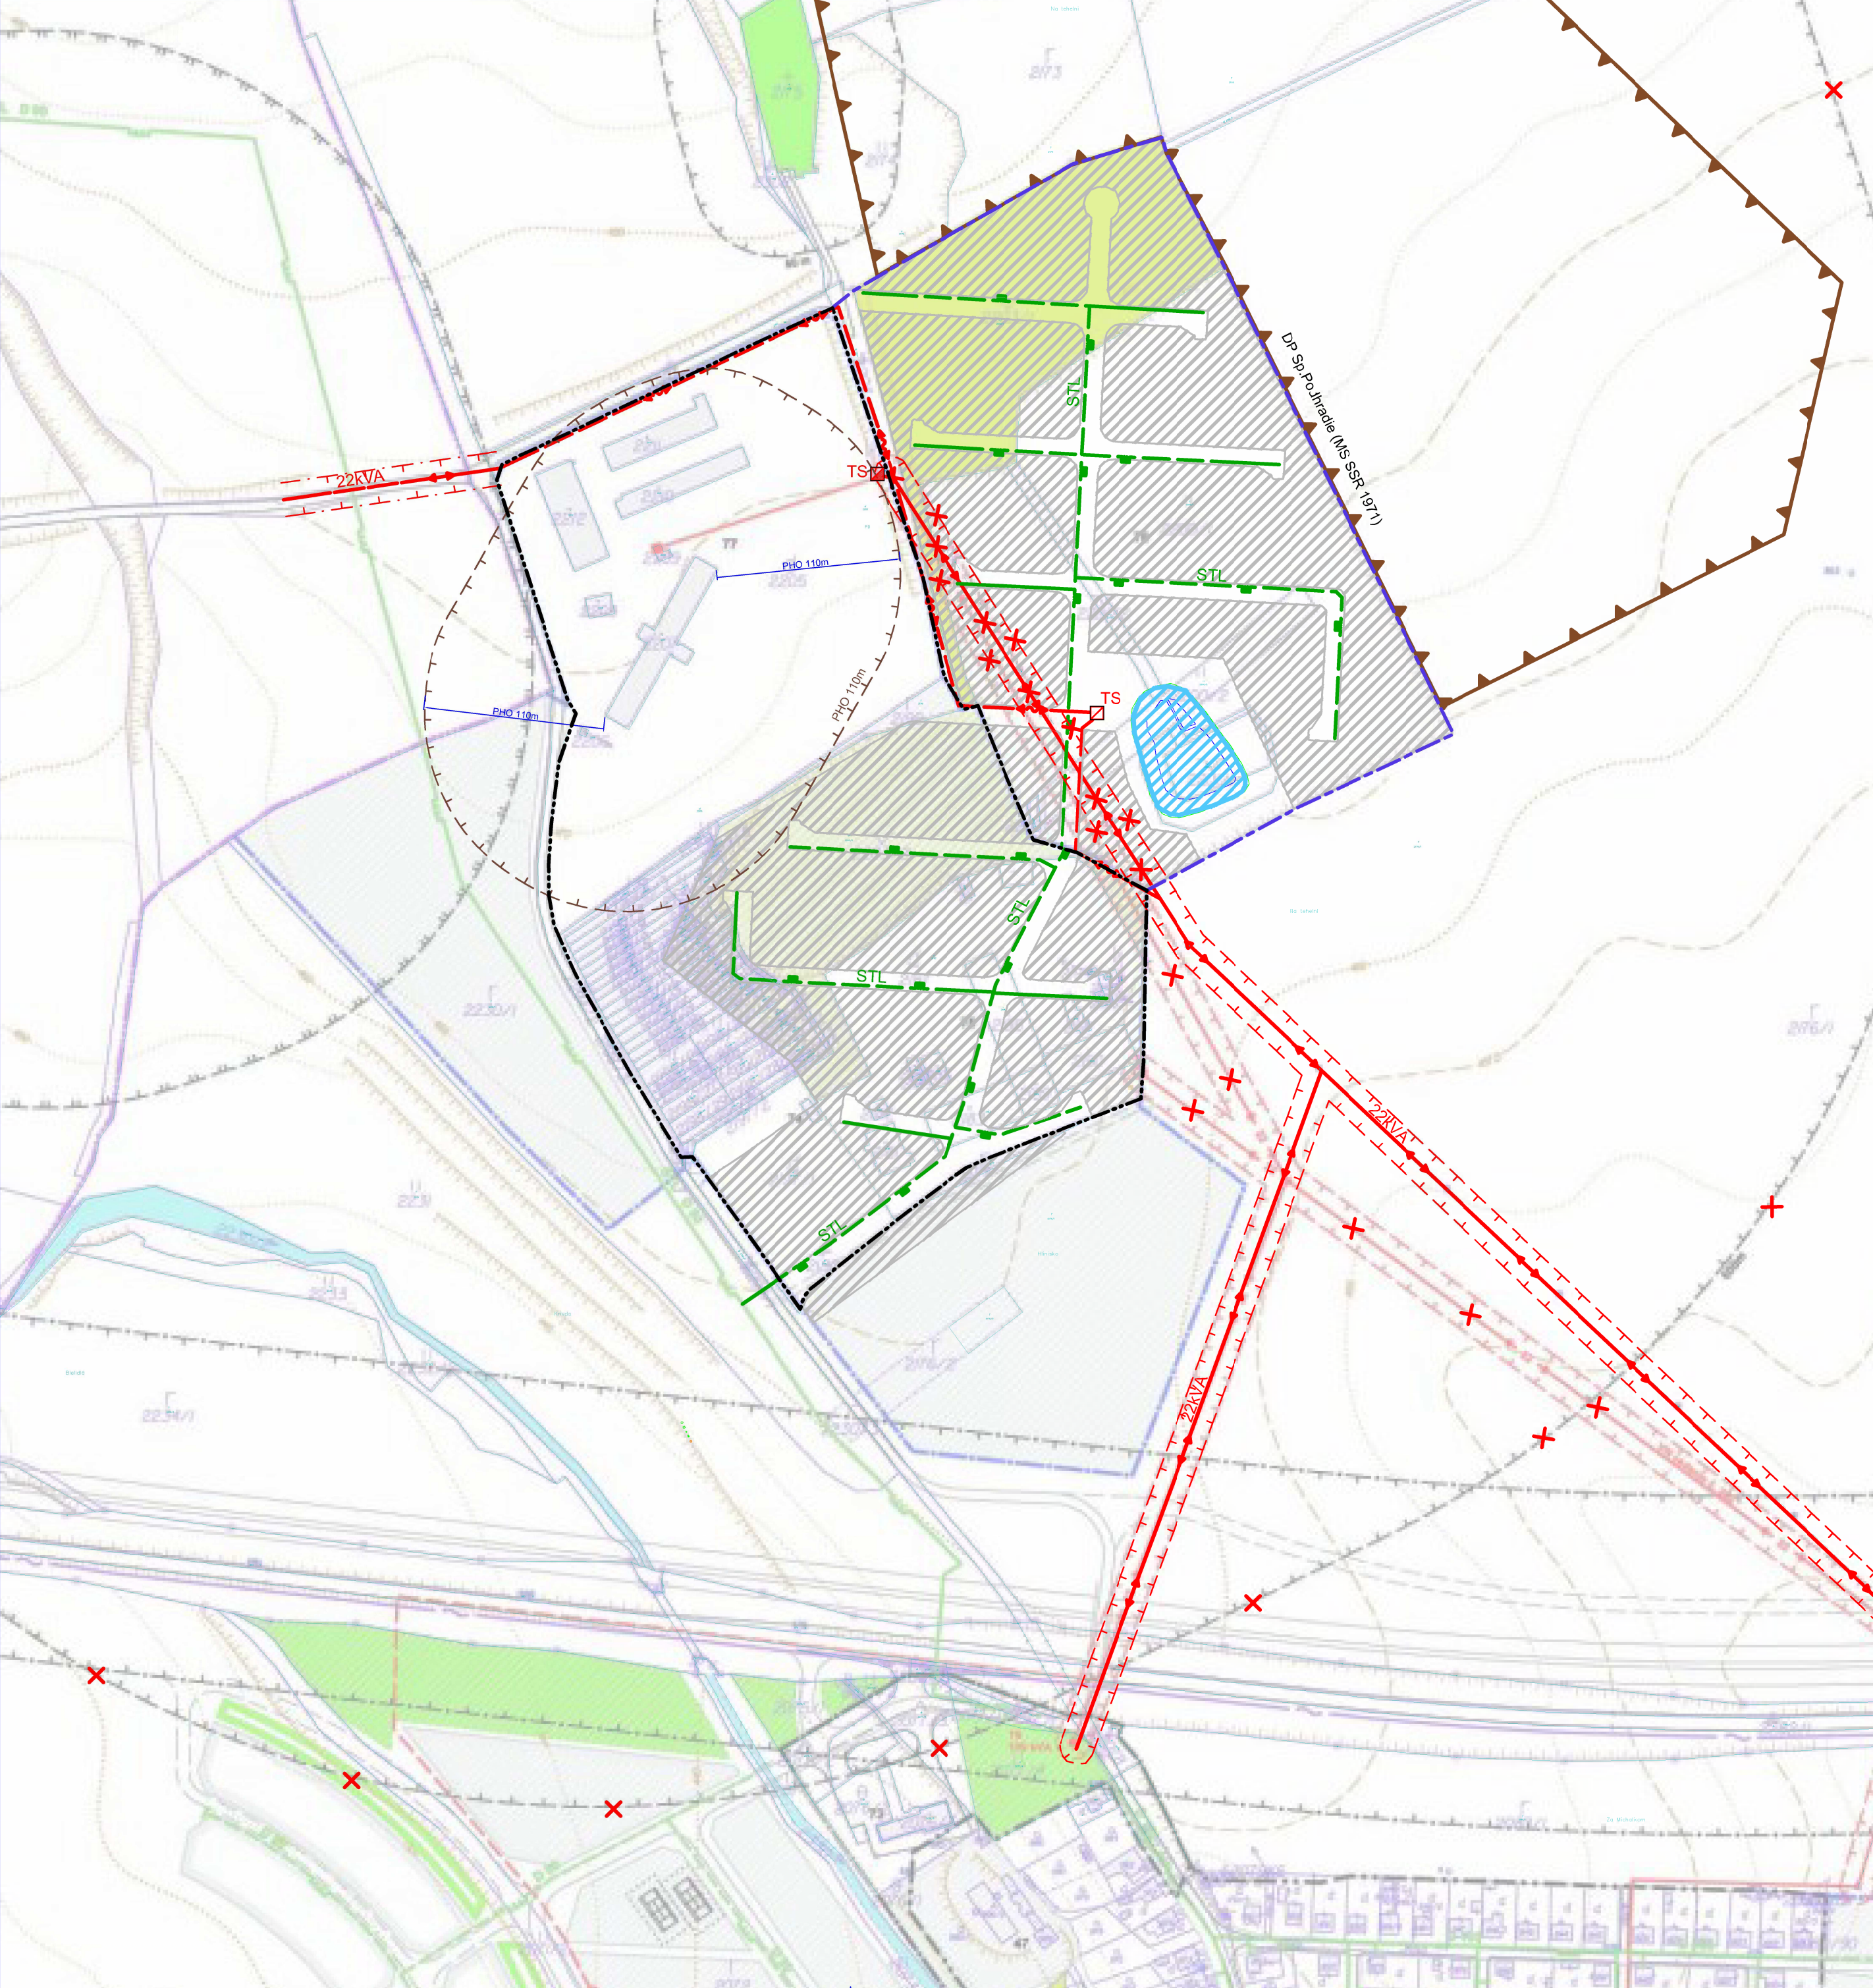

LEGENDA

STAV	NÁVRH	HRANICE
		Hranica zastavaného územia k 1.1.1990
		Hranica skutočne zastavaného územia sídla
		OP vedenia elektrickej energie
		Pásmo hygienickej ochrany
		Hranica dobývacieho priestoru
STAV	NÁVRH	FUNKČNÉ PLOCHY
		Navrhované plochy bývania a občianskej vybavenosti
		Vodné toky a plochy
STAV	NÁVRH	TECHNICKÁ INFRAŠTRUKTÚRA
		Vzdušné vedenie el. energie VN 22kV
		Káblové vedenie 22kV
		Transformačná stanica
		Navrhované zrušenie, alebo preložka
		STL plynovod

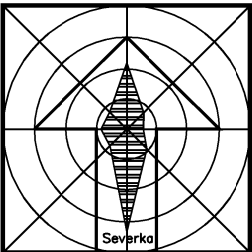

ÚZEMNÝ PLÁN MESTA SPIŠSKÉ PODHRADIE ZMENY A DOPLNKY č.3		
Objedávateľ:	Mesto SPIŠSKÉ PODHRADIE	BOSKOV s.r.o. Mýslina 15, Humenné www.boskov.sk
Odborne spôsobilá osoba pre obstarávanie ÚPD:	Ing. arch. Anna MAREKOVÁ	
Architekt ÚPD:	Ing. arch. Marianna BOŠKOVÁ	
Čoť:	NÁVRH	Zak. číslo: 02019 /2
Názov výkresu:	VEREJNÉ TECHNICKÉ VYBAVENIE ENERGETIKA	Dátum: 04. 2019
		Mierka: 1:2880
		Čís. výkresu: 06