
ÚZEMNÝ PLÁN MESTA
SPIŠSKÉ PODHRADIE
ZMENY A DOPLNKY č.3

VEREJNÉ TECHNICKÉ VYBAVENIE
VODNÉ HOSPODÁRSTVO

NÁVRH
1:2880

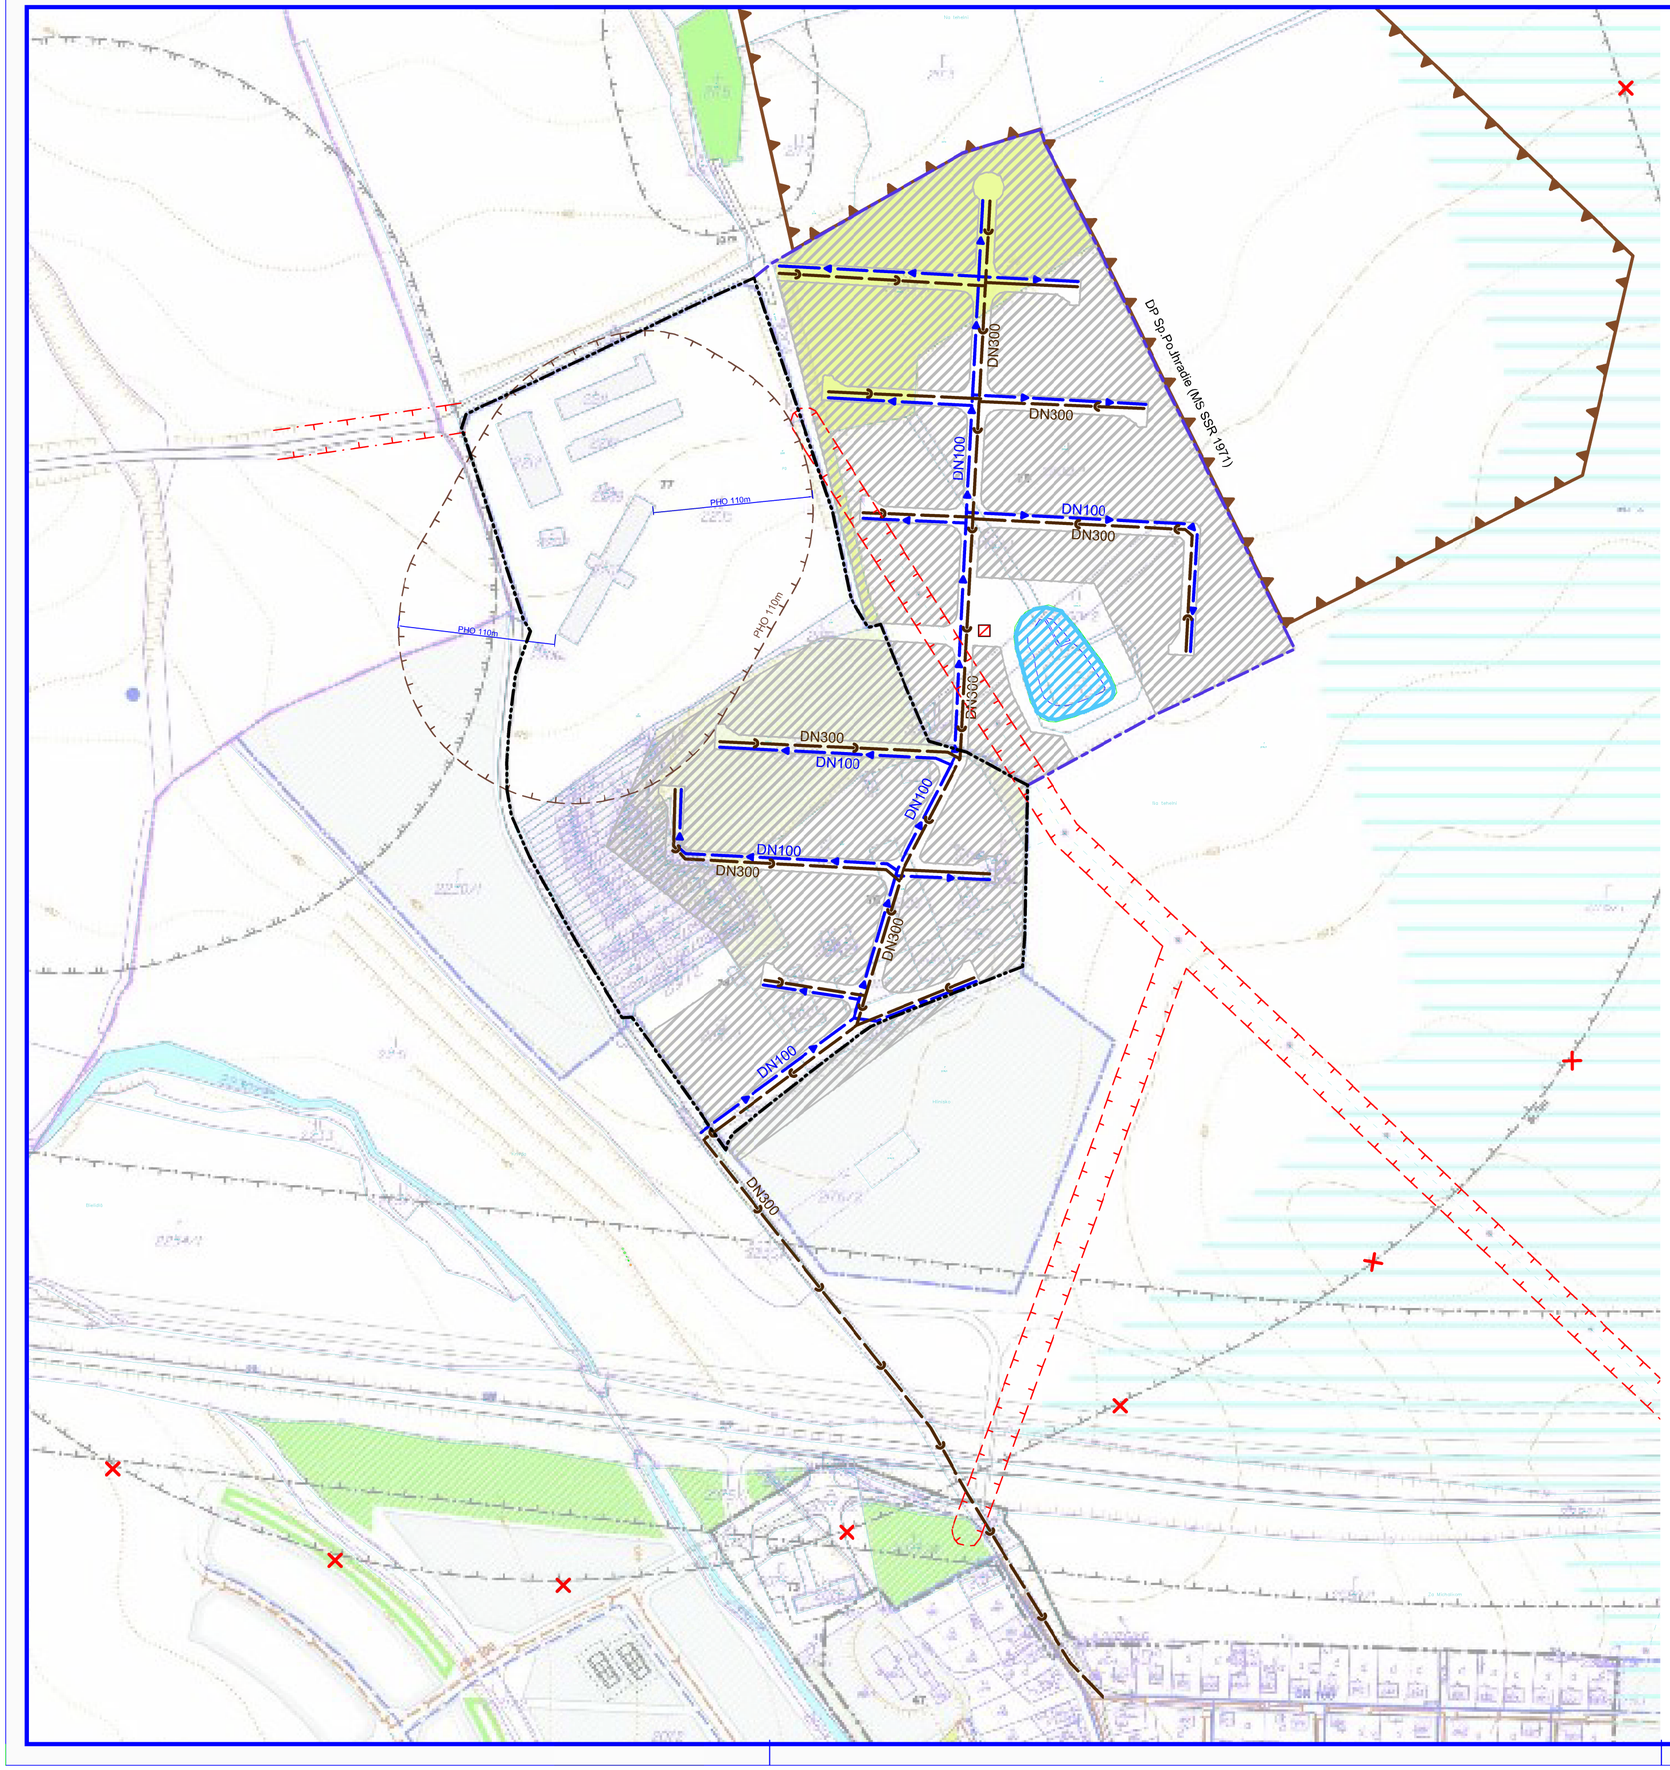

LEGENDA

STAV	NÁVRH	
		Hranica zastavaného územia k 1.1.1990
		Hranica skutočne zastavaného územia sídla
		OP vedenia elektrickej energie
		Pásmo hygienickej ochrany
		Hranica dobývacieho priestoru
STAV	NÁVRH	FUNKČNÉ PLOCHY
		Navrhované plochy bývania a občianskej vybavenosti
		Vodné toky a plochy
		TECHNICKÁ INFRAŠTRUKTÚRA
		Rozvodné vodovodné potrubie
		Kanalizačný zberač
		Transformačná stanica
		Navrhované zrušenie, alebo preložka

Sever/ka

ÚZEMNÝ PLÁN MESTA SPIŠSKÉ PODHRADIE
ZMENY A DOPLNKY č.3

Objednávateľ:	Mesto SPIŠSKÉ PODHRADIE
Odborne spôsobilá osoba pre obstarávanie ÚPD:	Ing. arch. Anna MAREKOVÁ
Architekt ÚPD:	Ing. arch. Marianna BOŠKOVÁ

BOSKOV s.r.o.
Myslina 15, Humenné
www.boskov.sk

Časť: NÁVRH	Zak. číslo: O2019 /2
	Dátum: 04. 2019
Názov výkresu: VEREJNÉ TECHNICKÉ VYBAVENIE VODNÉ HOSPODÁRSTVO	Mierka: 1:2880
	Čís. výkresu: 07