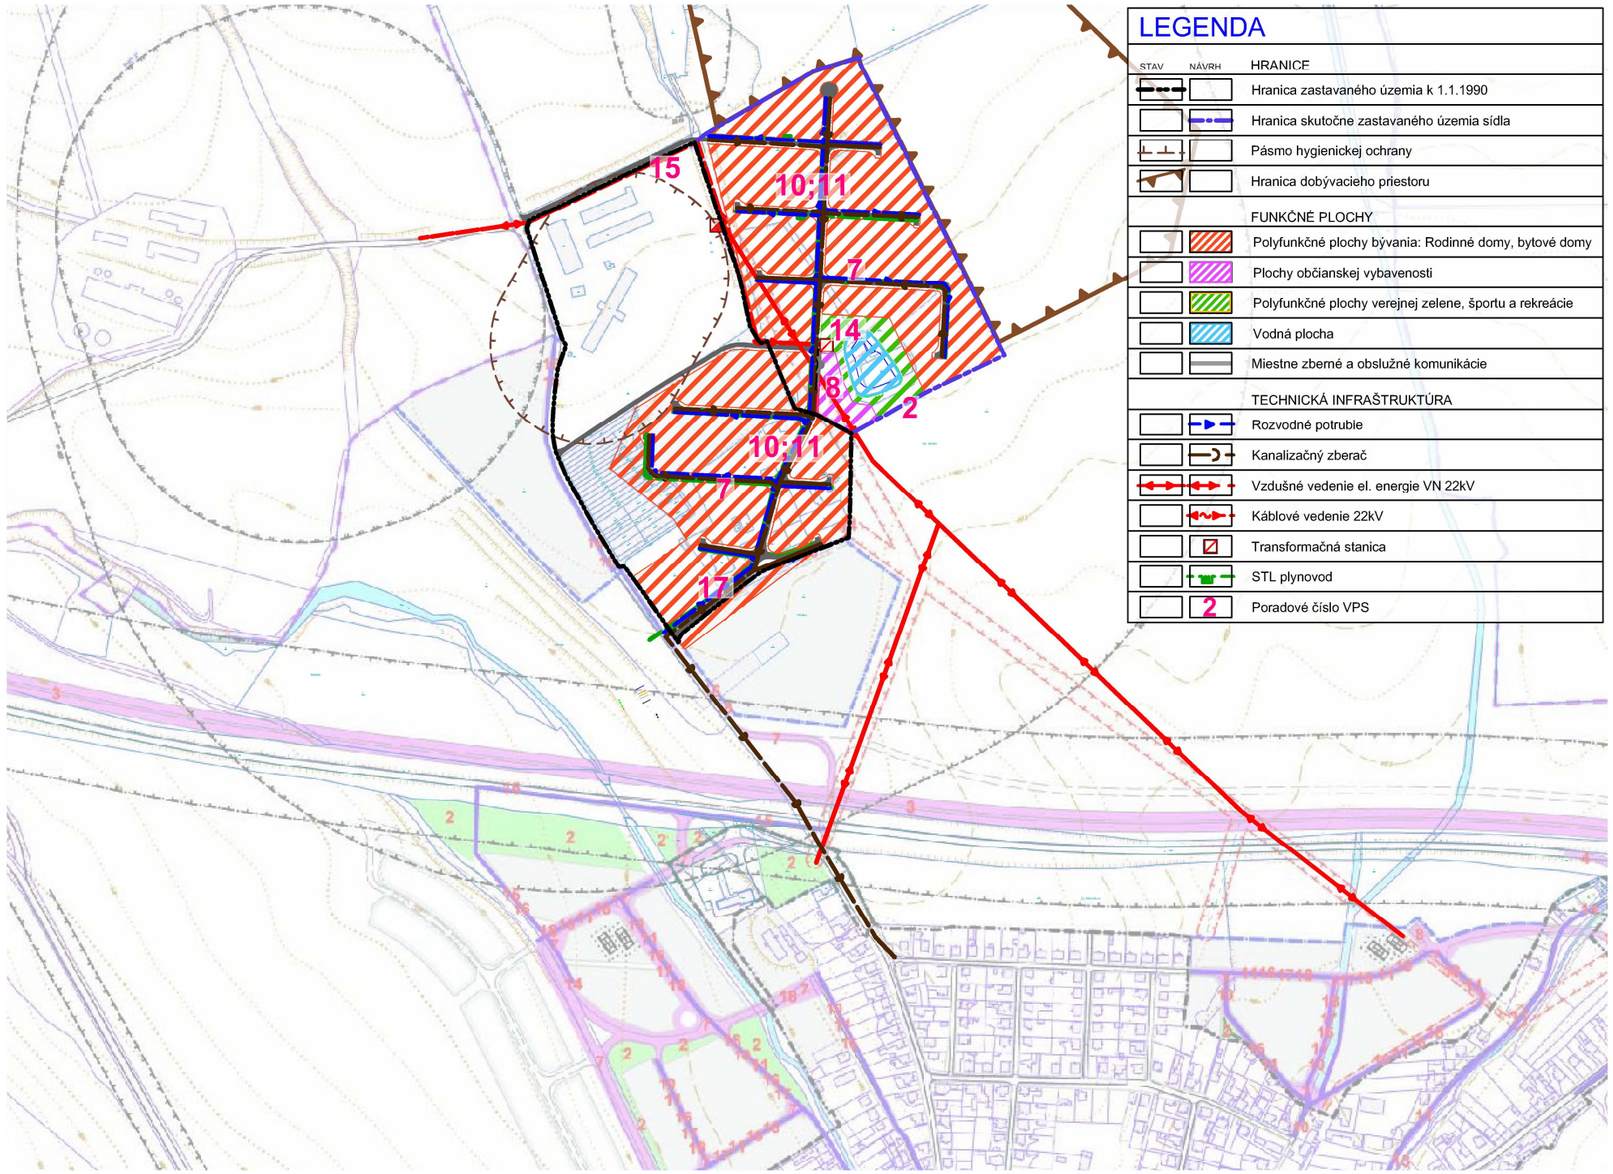


LEGENDA

STAV	NÁVRH	
		HRANICE
		Hranica zastavaného územia k 1.1.1990
		Hranica skutočne zastavaného územia sídla
		Pásmo hygienickej ochrany
		Hranica dobývacieho priestoru
		FUNKČNÉ PLOCHY
		Polyfunkčné plochy bývania: Rodinné domy, bytové domy
		Plochy občianskej vybavenosti
		Polyfunkčné plochy verejnej zelene, športu a rekreácie
		Vodná plocha
		Miestne zberné a obslužné komunikácie
		TECHNICKÁ INFRAŠTRUKTÚRA
		Rozvodné potrubie
		Kanalizačný zberač
		Vzdušné vedenie el. energie VN 22kV
		Káblové vedenie 22kV
		Transformačná stanica
		STL plynovod
	2	Poradové číslo VPS

ÚZEMNÝ PLÁN MESTA
SPIŠSKÉ PODHRADIE
ÚZEMNÝ PLÁN MESTA

SCHÉMA VEREJNOPROSPEŠNÝCH STAVIEB

VPS - Verejná zeleň, ochranná zeleň a stavby na ochranu životného prostredia
1. areál cintorína
2. verejná a ochranná zeleň

VPS - Stavby pre dopravu a dopravné zariadenia verejného charakteru
3. stavba diaľnice D 26,5/120 spolu s ochranným pásmom
4. prestavba cesty I/18 v kategórii C 11,5/90 s kruhovou križovatkou a ochranným pásmom
5. výstavba východného obchvatu cesty II/547 v kategórii C 9,5/60
6. stavby nových MK v kategórii B2
7. stavby nových MK C2, C3 v navrhovaných lokalitách BV vrátane obojstranných chodníkov pri kategórii B2 a C2 a deliacich zelených pásov šírky min. 1,5m,
8. stavby nových verejných parkovísk, nutné rozšírenia vybraných jestvujúcich parkovísk a výstavba autobusovej stanice a zastávok
9. stavba pešieho chodníka

Do verejnoprospešných stavieb patria aj jestvujúce dopravné zariadenia, ktoré je potrebné rekonštruovať na požiadavky STN 73 6110 a sú uvedené v návrhu verejného dopravného vybavenia (výkresy č. 5, 5K).

VPS - Stavby pre verejnú technickú vybavenosť
10. výstavba rozvodnej vodovodnej siete
11. výstavba splaškovej kanalizácie
12. výstavba a dostavba ČOV
13. úprava a regulácia vodného toku prechádzajúceho zastavaným územím
14. výstavba trafostanice
15. výstavba novej trasy prípojky káblového 22kV VN
16. výstavba rozvodnej NN siete a verejného osvetlenia na územiach navrhovaného rozvoja
17. výstavba STL plynovodu na územiach navrhovaného rozvoja
18. rekonštruovať jestvujúcu vzdušnú MTS na káblovú uloženú v zemi, na územiach navrhovaného rozvoja riešiť výstavbu MTS káblovými rozvodmi.

Do verejnoprospešných stavieb sú zaradené všetky navrhované líniové vedenia verejnej technickej vybavenosti (vodovod, kanalizácia, rozvody elektriky, plynu, tepla a telekomunikácií), vrátane k nim príslušných zariadení tak, ako súvedených návrhu verejného technického vybavenia (výkresy č. 6, 6K 7, 7K).

Sever/sk

ÚZEMNÝ PLÁN MESTA SPIŠSKÉ PODHRADIE
ZMENY A DOPLNKY č.3

Objednávateľ:	Mesto SPIŠSKÉ PODHRADIE
Odborne spôsobilá osoba pre obstarávanie ÚPD:	Ing. arch. Anna MAREKOVÁ
Architekt ÚPD:	Ing. arch. Marianna BOŠKOVÁ

BOSKOV s.r.o.
Mylína 15, Humenné
www.boskov.sk

Časť: NÁVRH	Zak. číslo: O2019 /2
	Dátum: 04. 2019
Názov výkresu: SCHÉMA VEREJNOPROSPEŠNÝCH STAVIEB	Mierka: 1:5000
	Čís. výkresu: 09