


ÚZEMNÝ PLÁN OBCE
JAKUBOVANY
zmeny a doplnky č.2

- návrh
- Navrhovaná hranica zastavaného územia
 - Zásobný vodovodný rad
 - Kanalizácia splašková
 - Ruší sa
 - Označenie lokality ZaD č.2

ZOZNAM VEREJNOPROSPEŠNÝCH STAVIEB

- 3 zachytenie prameňov, prírodné potrubie, vodojem a rozšírenie spotrebnej vodovodnej siete
- 4 splašková kanalizácia

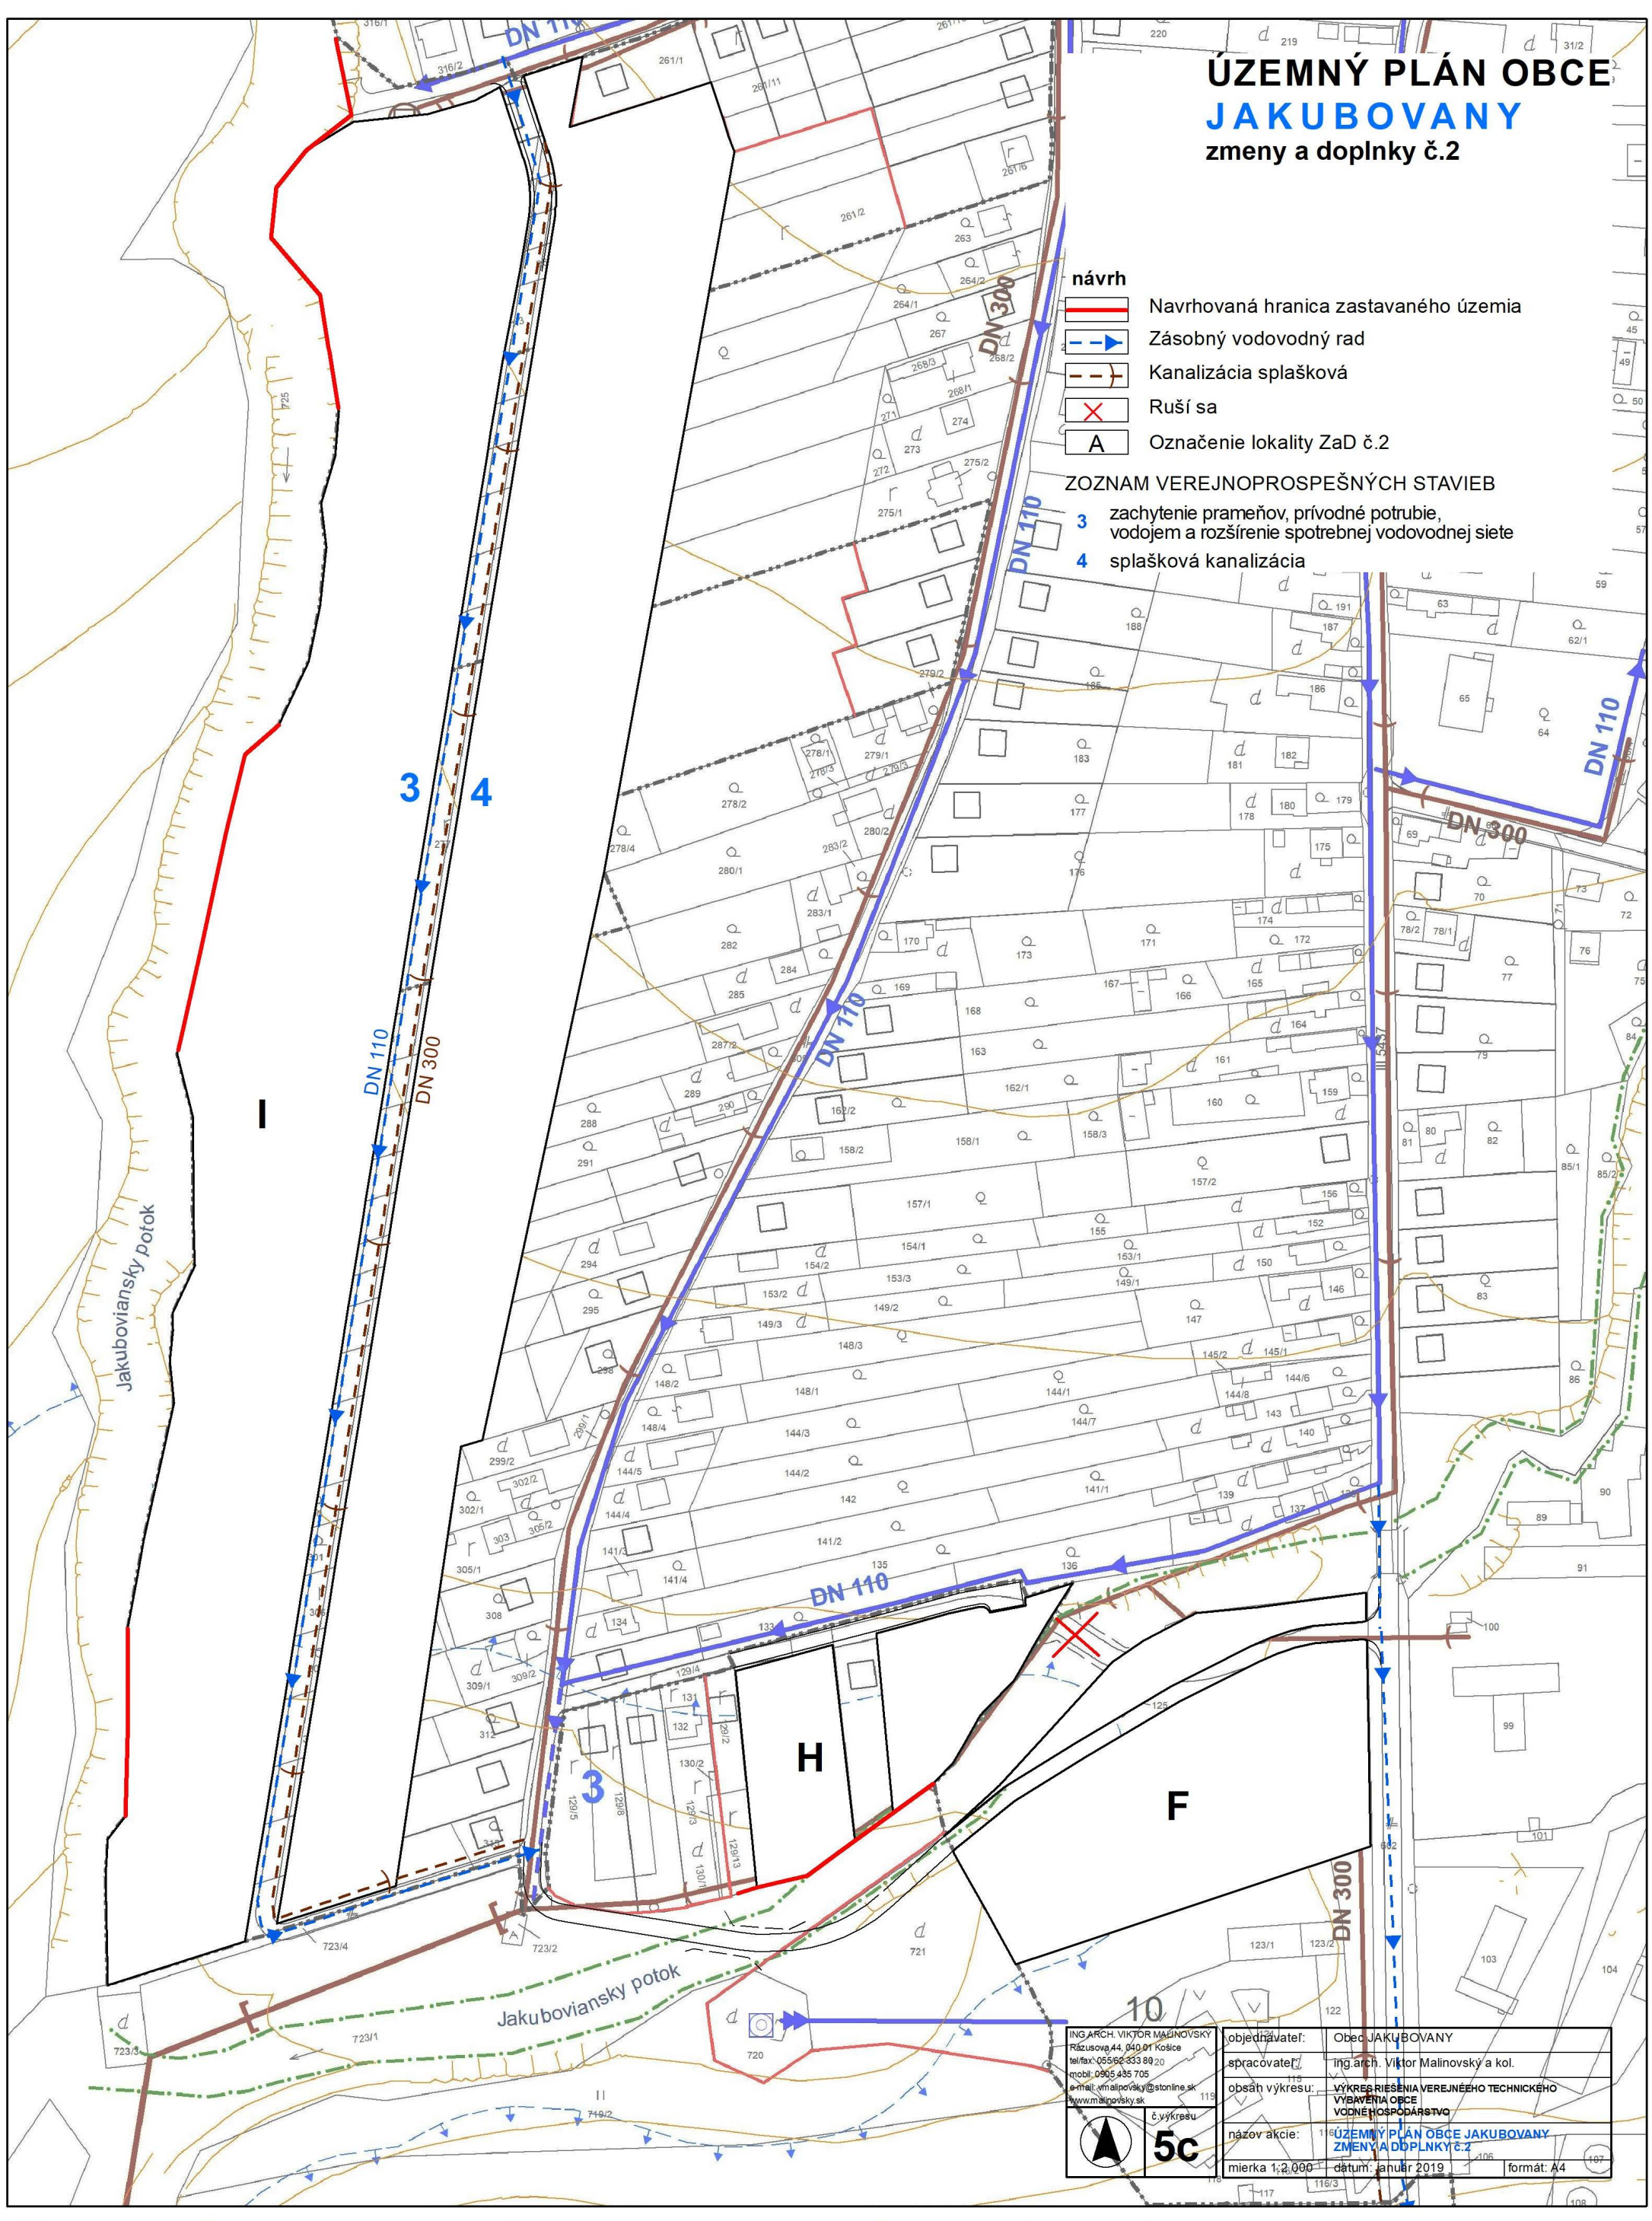

ING ARCH. VIKTOR MALINOVSKÝ Rázusova 44, 040 01 Košice tel/fax: 055 662 333 80 20 mobil: 0905 435 705 e-mail: v.malinovsky@stonline.sk www.malinovsky.sk	objednávateľ: Obec JAKUBOVANY spracovateľ: Ing. arch. Viktor Malinovský a kol. obsah výkresu: VÝKRES RIŠENIA VEREJNÉHO TECHNICKÉHO VÝBAVENIA OBCE VODNÉHO HOSPODÁRSTVA názov akcie: ÚZEMNÝ PLÁN OBCE JAKUBOVANY ZMENY A DOPLNKY Č.2 mierka 1:2 000 datum: január 2019	formát: A4
---	---	------------