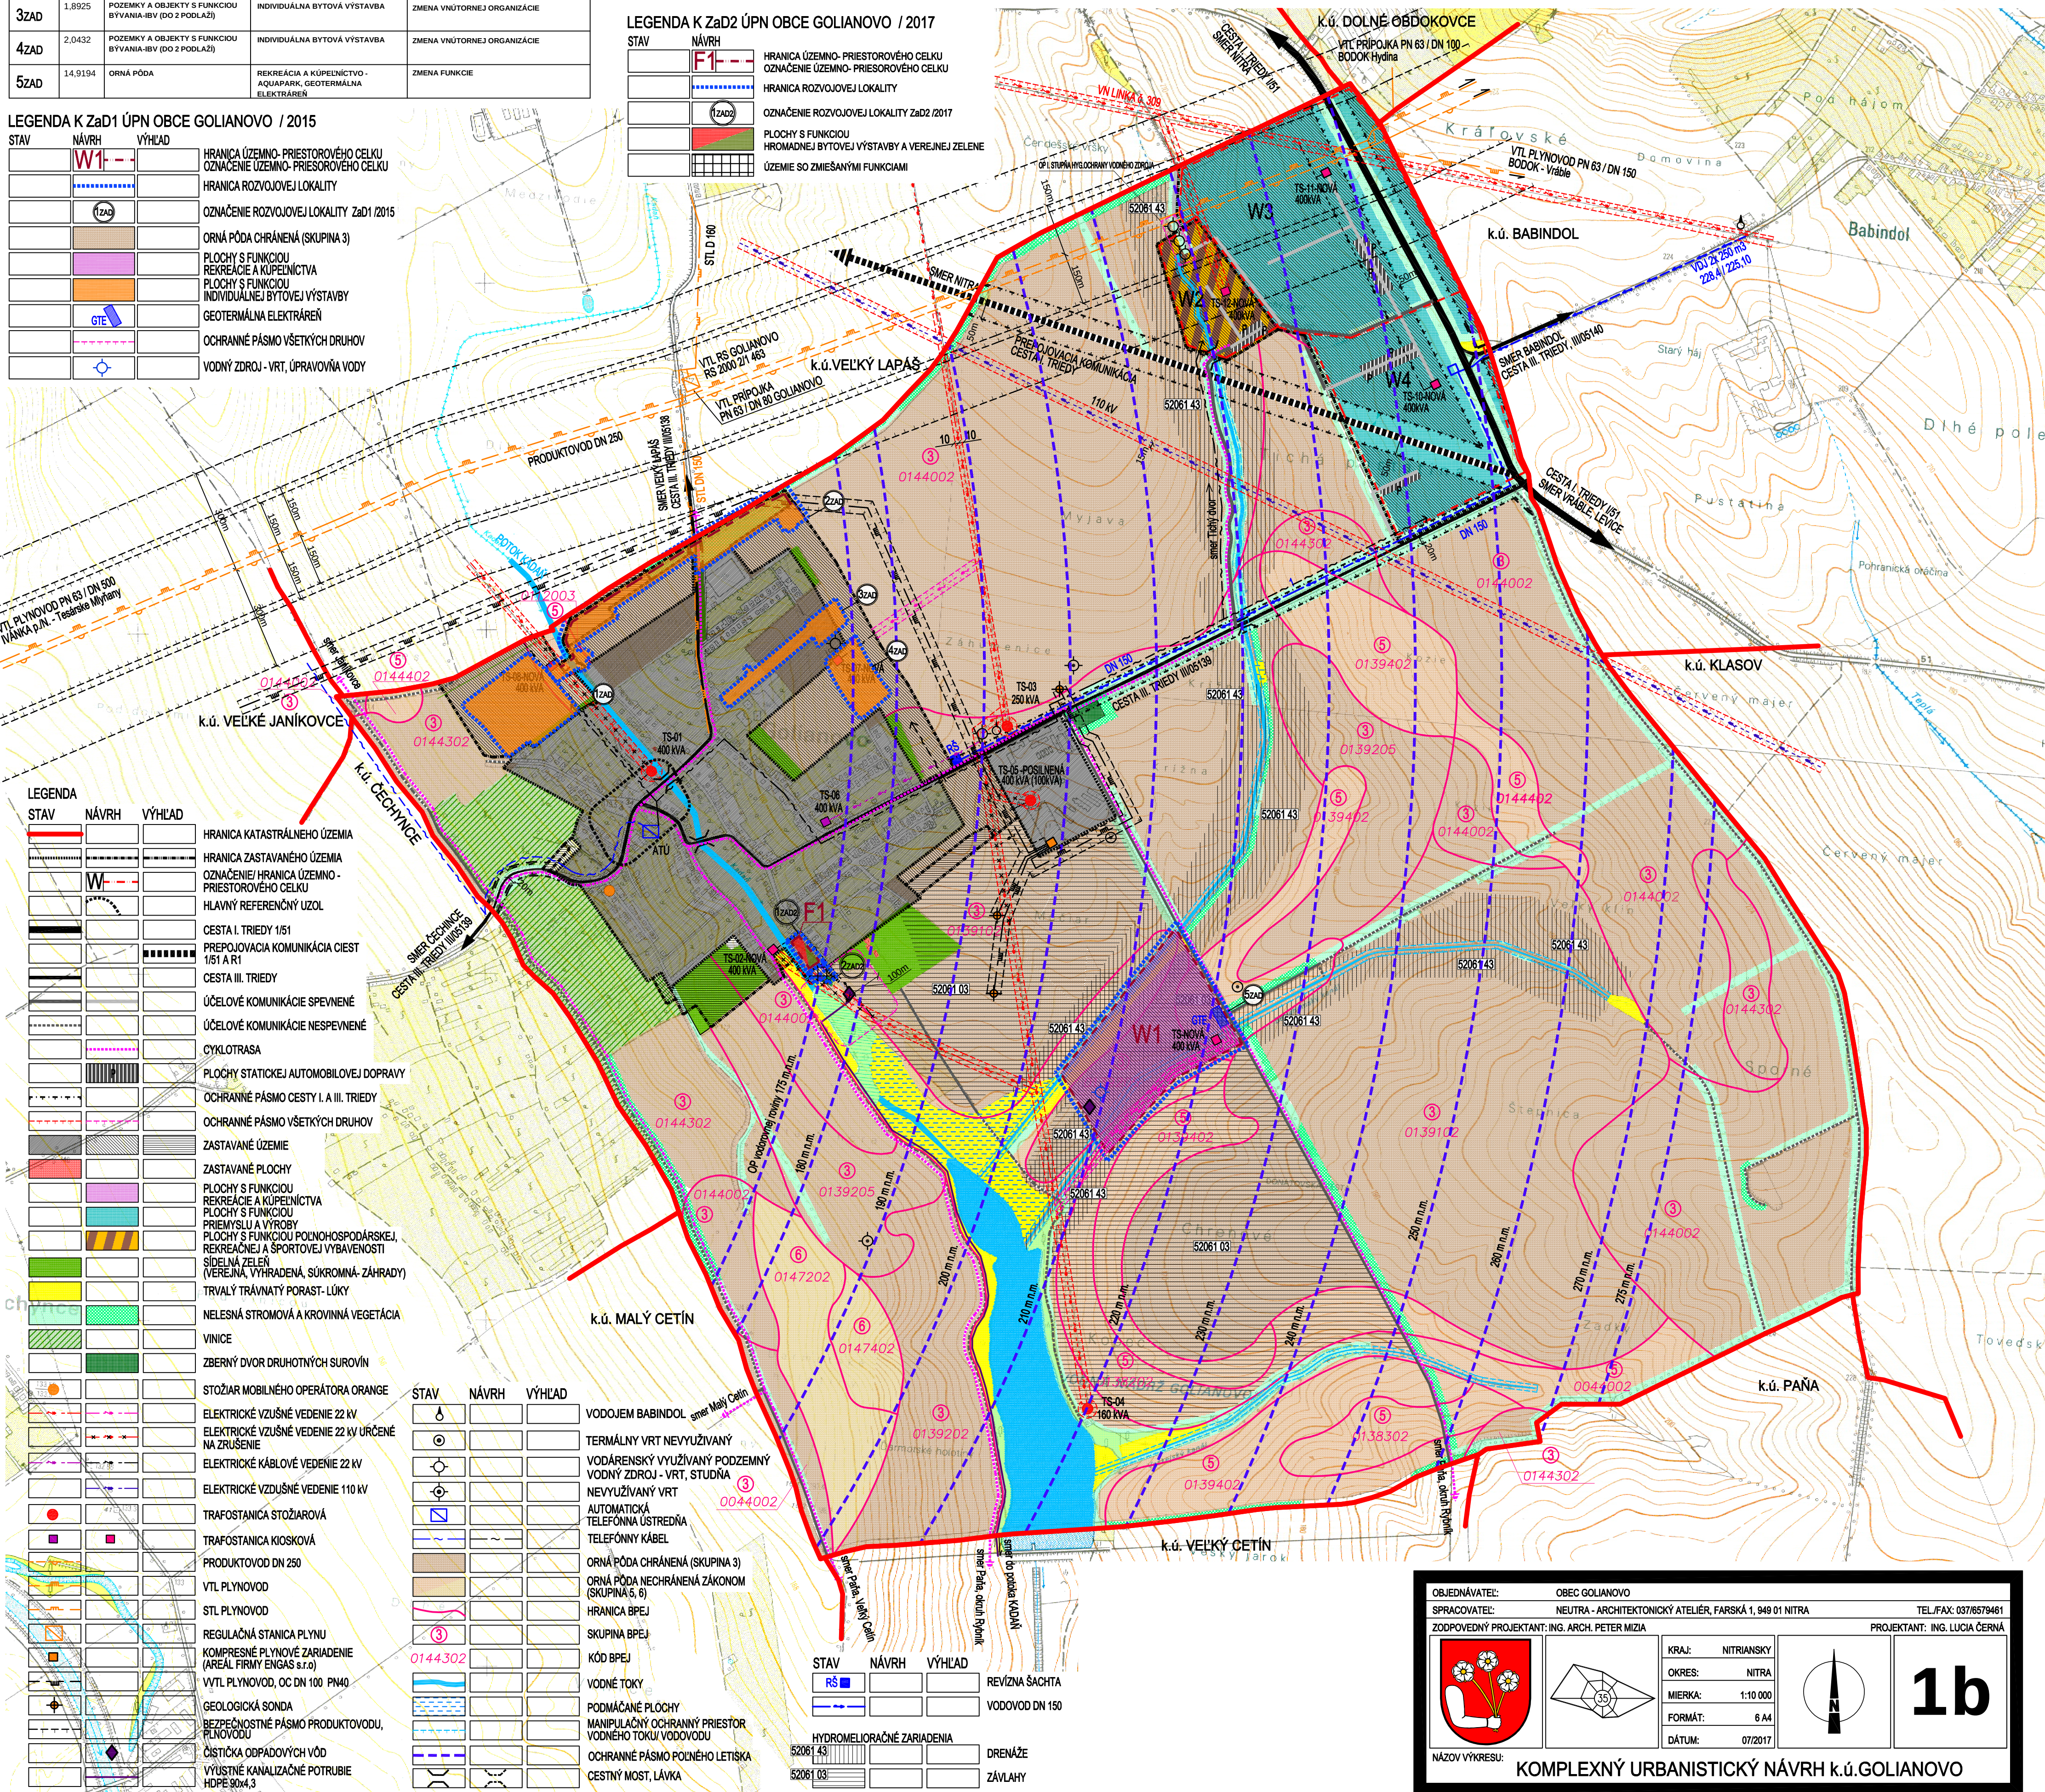
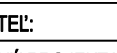


OZN. LOKALITY	VÝMERA V ha	HLAVNÁ FUNKCIA V ZMYSELE PLATNEHO ÚPD	NAVROVANÁ HLAVNÁ FUNKC. V ZMYSELE DOPLNKU č. 2	ÚČEL NAVROVANÝCH DOPLNKOV
1ZAD2	0,5541	INDIVIDUÁLNA BYTOVÁ VÝSTAVBA, VÝROBA A PODNIKANIE	HROMADNÁ BYTOVÁ VÝSTAVBA, VEREJNÁ ZELEN'	ZMENA VNÚTORNEJ ORGANIZÁCIE A ZMENA FUNKCIE
2ZAD2	0,2870	VÝROBA A PODNIKANIE	ZMIEŠANÉ FUNKCIE	ZMENA VNÚTORNEJ ORGANIZÁCIE A ZMENA FUNKCIE

LEGENDA K ZAD2 ÚPN OBCE GOLIANOVO / 2017

STAV	NÁVRH	
		HRANICA ÚZEMNO- PRIESTOROVÉHO CELKU
		OZNAČENIE ÚZEMNO- PRIESTOROVÉHO CELKU
		HRANICA ROZVOJOVEJ LOKALITY
		OZNAČENIE ROZVOJOVEJ LOKALITY ZaD2 /2017
		PLOCHY S FUNKCIOU
		HROMADNEJ BYTOVEJ VÝSTAVBY A VEREJNEJ ZELENE
		ÚZEMIE SO ZMIEŠANÝMI FUNKCIAMI

**neutra**

OBJEDNÁVATEL:	OBEC GOLIANOVO												
SPRACOVATEL:	NEUTRA - ARCHITEKTONICKÝ ATELIER, FÁRSKÁ 1, 949 01 NITRA	TEL./FAX: 037/8579461											
ZODPOVEDNÝ PROJEKTANT: ING. ARCH. PETER MIZIA		PROJEKTANT: ING. LUCIA ČERNÁ											
		<table border="1" style="width: 100%; border-collapse: collapse;"> <tr> <td style="padding: 5px;">KRAJ:</td> <td style="padding: 5px;">NITRIANSKY</td> </tr> <tr> <td style="padding: 5px;">OKRES:</td> <td style="padding: 5px;">NITRA</td> </tr> <tr> <td style="padding: 5px;">MIERKA:</td> <td style="padding: 5px;">1:10 000</td> </tr> <tr> <td style="padding: 5px;">FORMÁT:</td> <td style="padding: 5px;">B A4</td> </tr> <tr> <td style="padding: 5px;">DÁTUM:</td> <td style="padding: 5px;">07/2017</td> </tr> </table>	KRAJ:	NITRIANSKY	OKRES:	NITRA	MIERKA:	1:10 000	FORMÁT:	B A4	DÁTUM:	07/2017	
KRAJ:	NITRIANSKY												
OKRES:	NITRA												
MIERKA:	1:10 000												
FORMÁT:	B A4												
DÁTUM:	07/2017												
NÁZOV VÝKRESU:													
KOMPLEXNÝ URBANISTICKÝ NÁVRH k.ú.GOLIANOVO													