


ZMENY A DOPLNKY č.1 ÚPN OBCE
GOLIANOVO
ARCHITEKTONICKÝ ATELIER

neutra

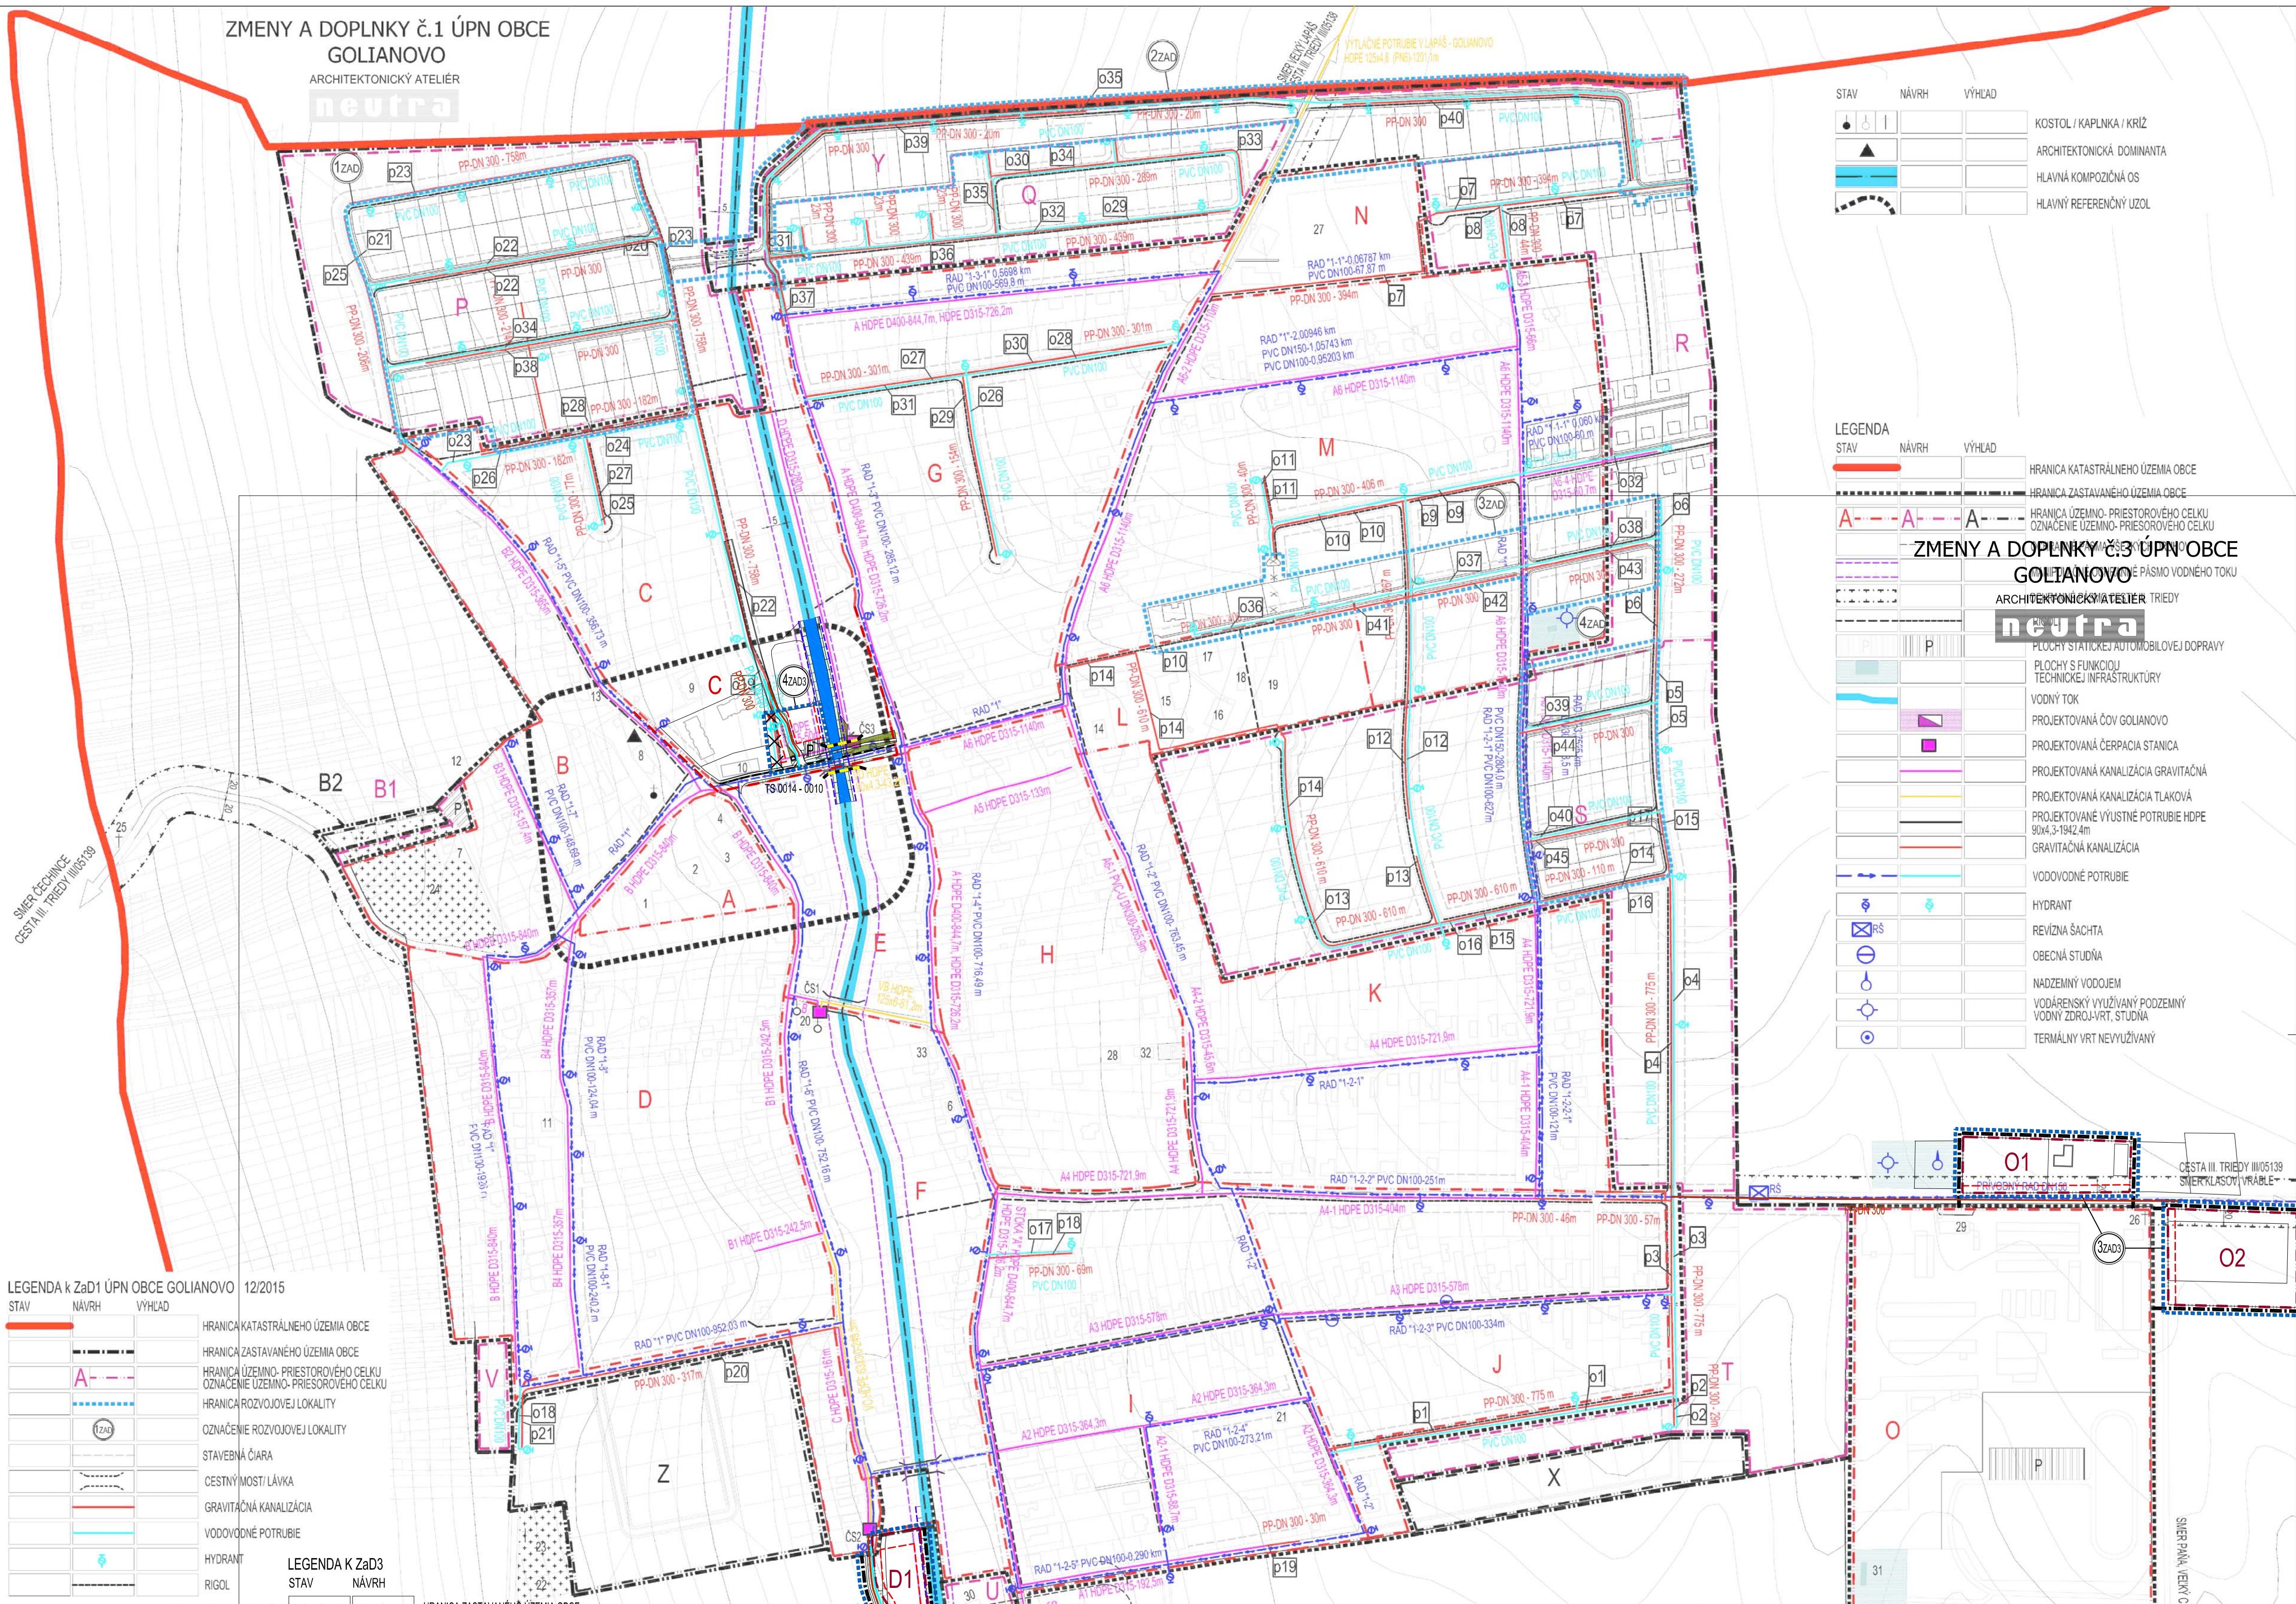

STAV	NÁVRH	VÝHLAD	
			KOSTOL / KAPLNKA / KRÍŽ
			ARCHITEKTONICKÁ DOMINANTA
			HLAVNÁ KOMPOZIČNÁ OS
			HLAVNÝ REFERENČNÝ ÚZOL

STAV	NÁVRH	VÝHLAD	
			HRANICA KATASTRÁLNEHO ÚZEMIA OBCE
			HRANICA ZASTAVANÉHO ÚZEMIA OBCE
			HRANICA ÚZEMNO-PRIESTOROVÉHO CELKU
			OZNAČENIE ÚZEMNO-PRIESTOROVÉHO CELKU
			HRANICA ROZVOJOVEJ LOKALITY
			OZNAČENIE ROZVOJOVEJ LOKALITY
			STAVEBNÁ ČIARA
			CESTNÝ MOSTIČKA
			GRAVITAČNÁ KANALIZÁCIA
			VODOVODNÉ POTRUBIE
			HYDRANT
			REVÍZNA ŠAHTA
			OBCENÁ STUDŇA
			NADZEMNÝ VODOJEM
			VODÁRENSKÝ VYUŽÍVANÝ PODZEMNÝ
			VODNÝ ZDROJ/VRT, STUDŇA
			TERMÁLNY VRT NEVYUŽÍVANÝ

LEGENDA k ZaD1 ÚPN OBCE GOLIANOVO 12/2015

STAV	NÁVRH	VÝHLAD	
			HRANICA KATASTRÁLNEHO ÚZEMIA OBCE
			HRANICA ZASTAVANÉHO ÚZEMIA OBCE
			HRANICA ÚZEMNO-PRIESTOROVÉHO CELKU
			OZNAČENIE ÚZEMNO-PRIESTOROVÉHO CELKU
			HRANICA ROZVOJOVEJ LOKALITY
			OZNAČENIE ROZVOJOVEJ LOKALITY
			STAVEBNÁ ČIARA
			CESTNÝ MOSTIČKA
			GRAVITAČNÁ KANALIZÁCIA
			VODOVODNÉ POTRUBIE
			HYDRANT
			RIGOL

LEGENDA K ZaD3

STAV	NÁVRH	VÝHLAD	
			HRANICA ZASTAVANÉHO ÚZEMIA OBCE
			HRANICA ROZVOJOVEJ LOKALITY
			HRANICA ÚZEMNO-PRIESTOROVÉHO CELKU
			OZNAČENIE ÚZEMNO-PRIESTOROVÉHO CELKU
			OCHRANNÉ PÁSMA ČOV
			STAVEBNÁ ČIARA
			ZMENA VNÚTORNEJ ORGANIZÁCIE
			ZELEŇ SPRIEVODNÁ

OZN. LOKALITY	VÝMERA V ha	HLAVNÁ FUNKCIA V ZMYSLE PLATNEJ ÚPD	NAVROVANÁ HLAVNÁ FUNKCIA V ZMYSLE DOPLNKU č. 3	HRANICA ROZVOJOVEJ LOKALITY	HRANICA ÚZEMNO-PRIESTOROVÉHO CELKU	OZNAČENIE ÚZEMNO-PRIESTOROVÉHO CELKU	OCHRANNÉ PÁSMA ČOV	STAVEBNÁ ČIARA	ZMENA VNÚTORNEJ ORGANIZÁCIE	ZELEŇ SPRIEVODNÁ
1ZAD	4,9673	POZEMKY A OBJEKTY S FUNKCIAMI BYVANIA-BV (DO 2 PODLAŽÍ)	INDIVIDUÁLNA BYTOVÁ VÝSTAVBA	1ZAD	1ZAD	1ZAD	1ZAD	1ZAD	1ZAD	1ZAD
2ZAD	3,0399	POZEMKY A OBJEKTY S FUNKCIAMI BYVANIA-BV (DO 2 PODLAŽÍ), ZELEN VÝSOKA - OCHRANNÁ BARIÉROVÁ	INDIVIDUÁLNA BYTOVÁ VÝSTAVBA	2ZAD	2ZAD	2ZAD	2ZAD	2ZAD	2ZAD	2ZAD
3ZAD	1,8925	POZEMKY A OBJEKTY S FUNKCIAMI BYVANIA-BV (DO 2 PODLAŽÍ)	INDIVIDUÁLNA BYTOVÁ VÝSTAVBA	3ZAD	3ZAD	3ZAD	3ZAD	3ZAD	3ZAD	3ZAD
4ZAD	2,0432	POZEMKY A OBJEKTY S FUNKCIAMI BYVANIA-BV (DO 2 PODLAŽÍ)	INDIVIDUÁLNA BYTOVÁ VÝSTAVBA	4ZAD	4ZAD	4ZAD	4ZAD	4ZAD	4ZAD	4ZAD

9	ZDRAVOTNÉ STREDISKO	17	ZELEŇ VEREJNÁ
10	POHOŠŤNISTVO	X X	MIESTNA KOMUNIKÁCIA NA ZRUŠENIE
11	DIELŇA	P	PLOCHY STATICKEJ AVTOMOBILovej DOPRAVY
12	ODTAHOVÁ ŠAHTA	20	CESTNÝ MOSTIČKA
13	SOCHA SV. URBANA	21	VODOVODNÉ POTRUBIE
14	BYTOVKA	22	GRAVITAČNÁ KANALIZÁCIA
15	ZÁKLADNÝ VODNÝ TOK	23	VODNÝ TOK
16	JEDÁLEŇ	24	MANIPULAČNÉ OCHRANNÉ PÁSMA VODNEHO TŮRU

25	SOCHA SV. URBANA	29	AGR. s.r.o. GOLIANOVO
26	KRÍŽ ZA DRUŽSTVOM	30	ZAMOČNÍCTVO ZBOČ
27	ŠPORTOVÝ AREÁL	31	ENGAS-ŤAŽBA PLYNU
28	AREÁL STAVEBNIN DHAP	32	POHOŠŤNISTVO
33	POHOŠŤNISTVO	34	IHRISKO/LODÁVÁ PLOCHA

OZN. LOKALITY	VÝMERA V ha	HLAVNÁ FUNKCIA V ZMYSLE PLATNEJ ÚPD	NAVROVANÁ HLAVNÁ FUNKCIA V ZMYSLE DOPLNKU č. 3	ÚČEL NAVROVANÝCH DOPLNKOV
1ZAD3	0,3251	AREÁL ČISTARNE ODPADOVÝCH VOD	ZBERNÝ DVOR DRUHOTOÝCH SUROVIN, AREÁL ČOV, NAVROVANÁ MIESTNA KOMUNIKÁCIA	ZMENA ORGANIZÁCIE ÚZEMIA A ZMENA FUNKČNEHO VYUŽITIA ÚZEMIA
2ZAD3	0,4219	TRVÁLE TRÁVNE PORASTY	PLOCHY A OBJEKTY S FUNKCIAMI BV / HBV, NAVROVANÁ MIESTNA KOMUNIKÁCIA	ZMENA ORGANIZÁCIE ÚZEMIA A ZMENA FUNKČNEHO VYUŽITIA ÚZEMIA
3ZAD3	1,4662	KOMPOSTÁREŇ, ORNÁ PŮDA	VÝROBA A PODNIKANIE / ZMIEŠANÉ FUNKCIE	ZMENA FUNKČNEHO VYUŽITIA ÚZEMIA
4ZAD3	0,2258	PLOCHY A OBJEKTY S FUNKCIAMI REKREÁCIE A ŠPORTU, Č.V., KOMERČNEJ VYBAVENOSTI A HBV	PLOCHY A OBJEKTY S FUNKCIAMI Č.V. KOMERČNEJ CHARAKTERU A HBV	ZMENA ORGANIZÁCIE ÚZEMIA A ZMENA FUNKČNEHO VYUŽITIA ÚZEMIA

OBJEDNÁVATEL: OBEC GOLIANOVO
SPRACOVATEL: NEUTRA - ARCHITEKTONICKÝ ATELIER, FARŠSKÁ 1, 949 01 NITRA
ZODPOVEDNÝ PROJEKTANT: ING. ARCH. PETER MIZIA
PROJEKTANT: ING. APROB. STANĽAN ING. ELIJAH ČERNÁ

KRAJ: NITRANSKÝ
OKRES: NITRA
MIERKA: 1:2880
FORMÁT: 6 A4
DÁTUM: 03/2019

NÁZOV VÝKRESU: VÝKRES VEREJNÉHO TECHNICKÉHO VYBAVENIA - VODNÉ HOSPODÁRSTVO