




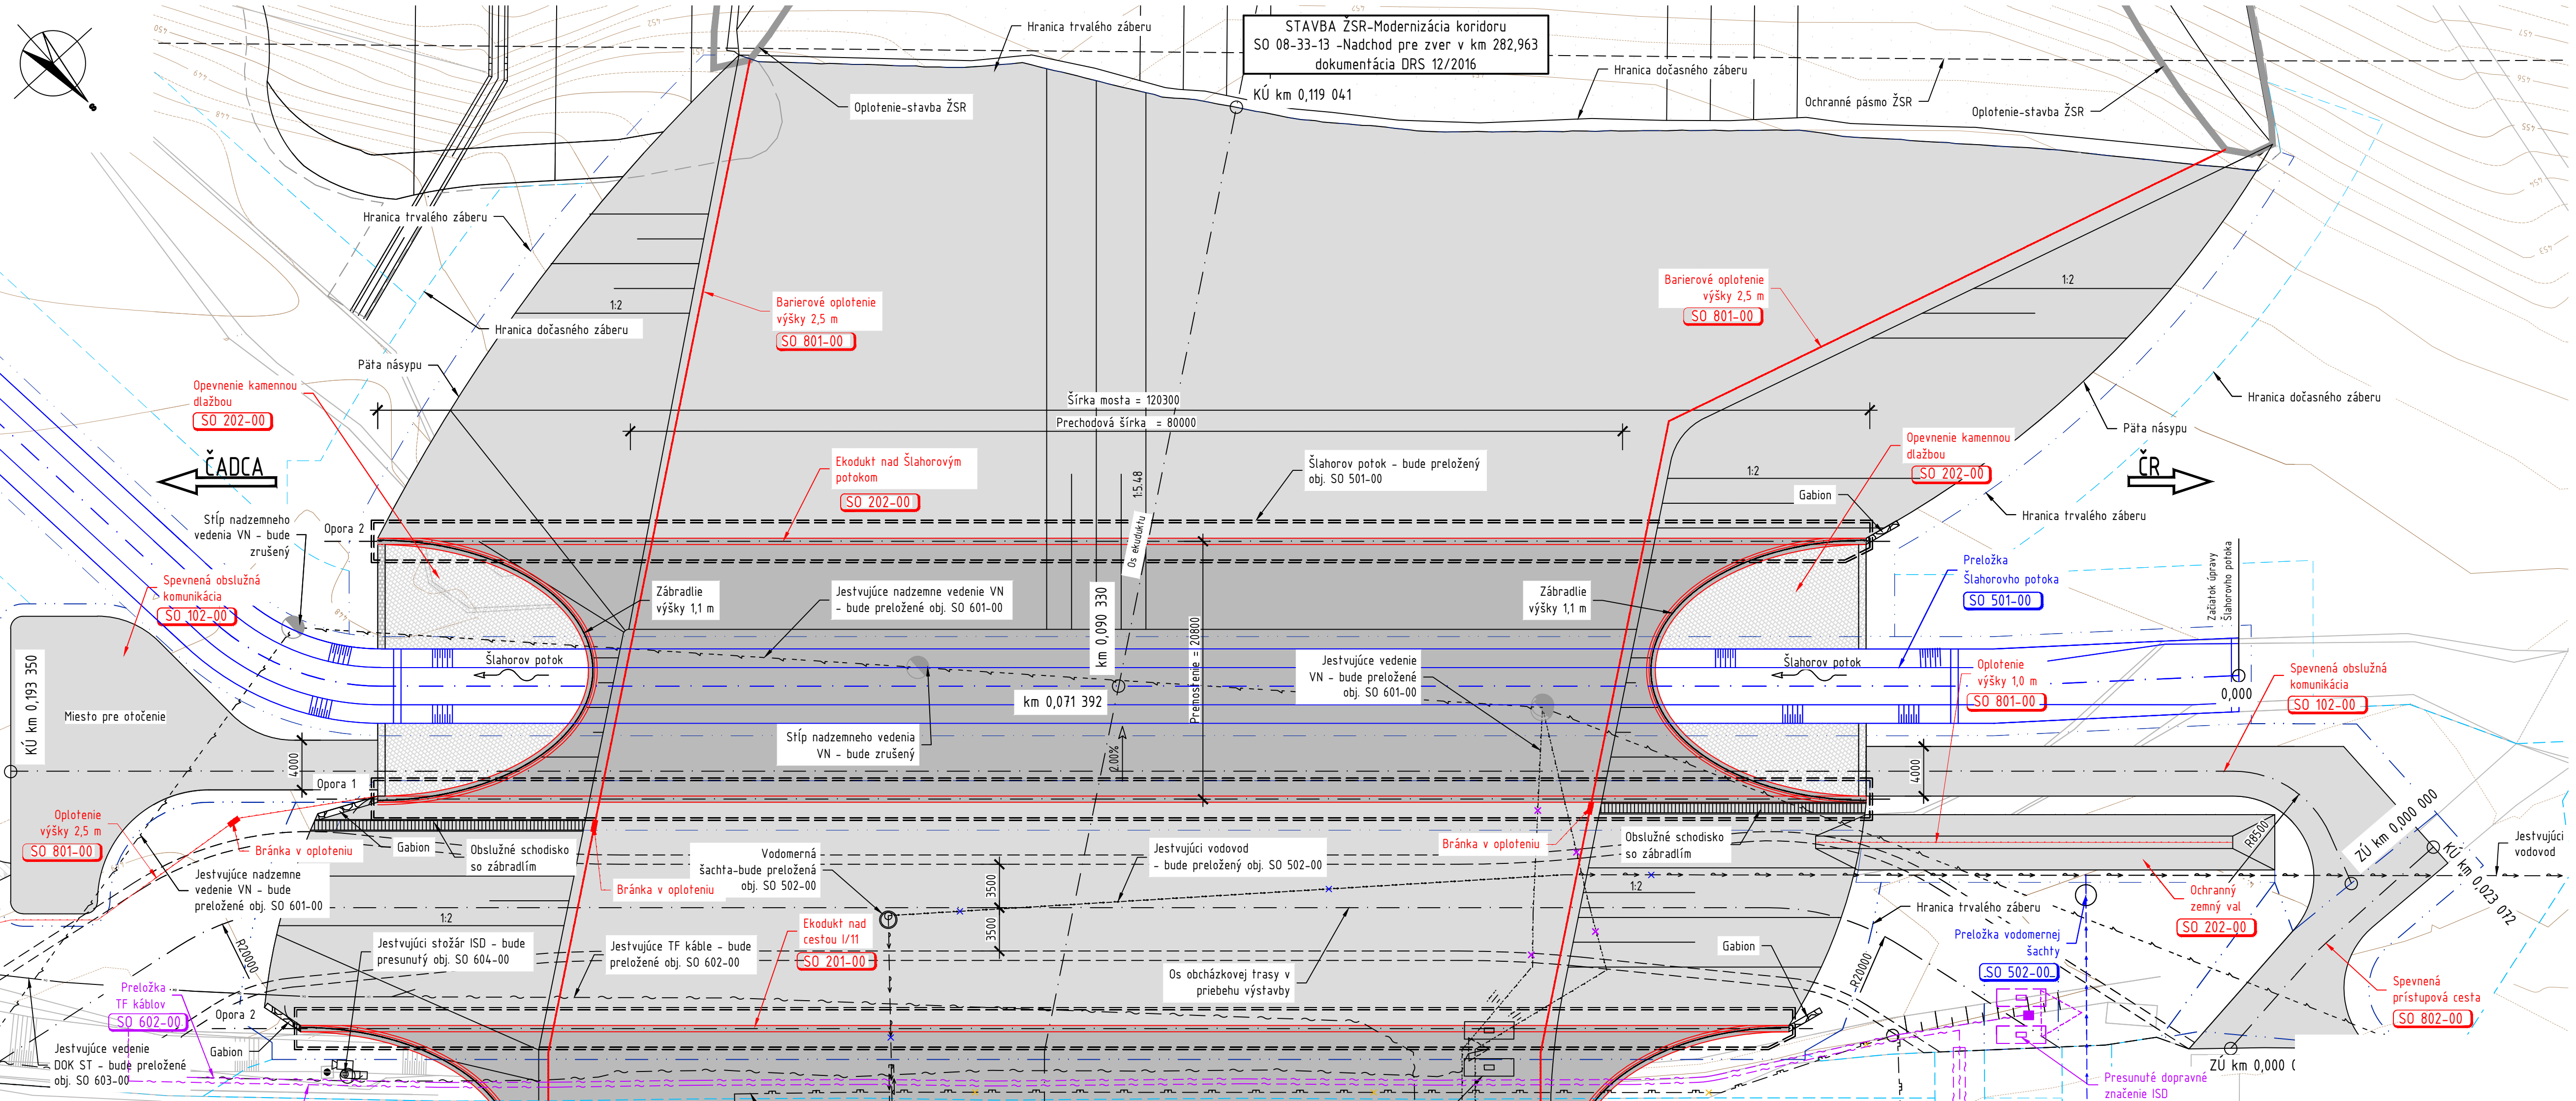

PRIEČNY REZ 1:300

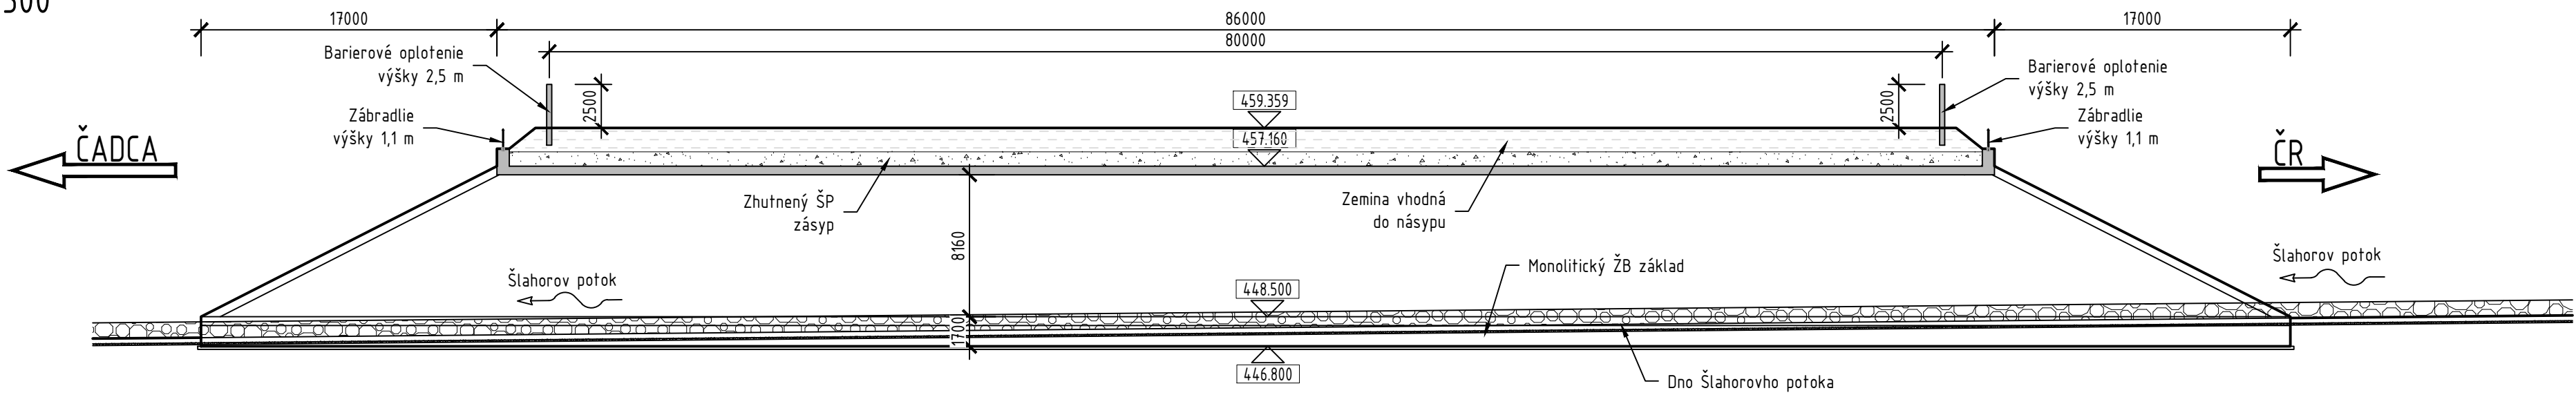

POZDĹŽNY REZ 1:150

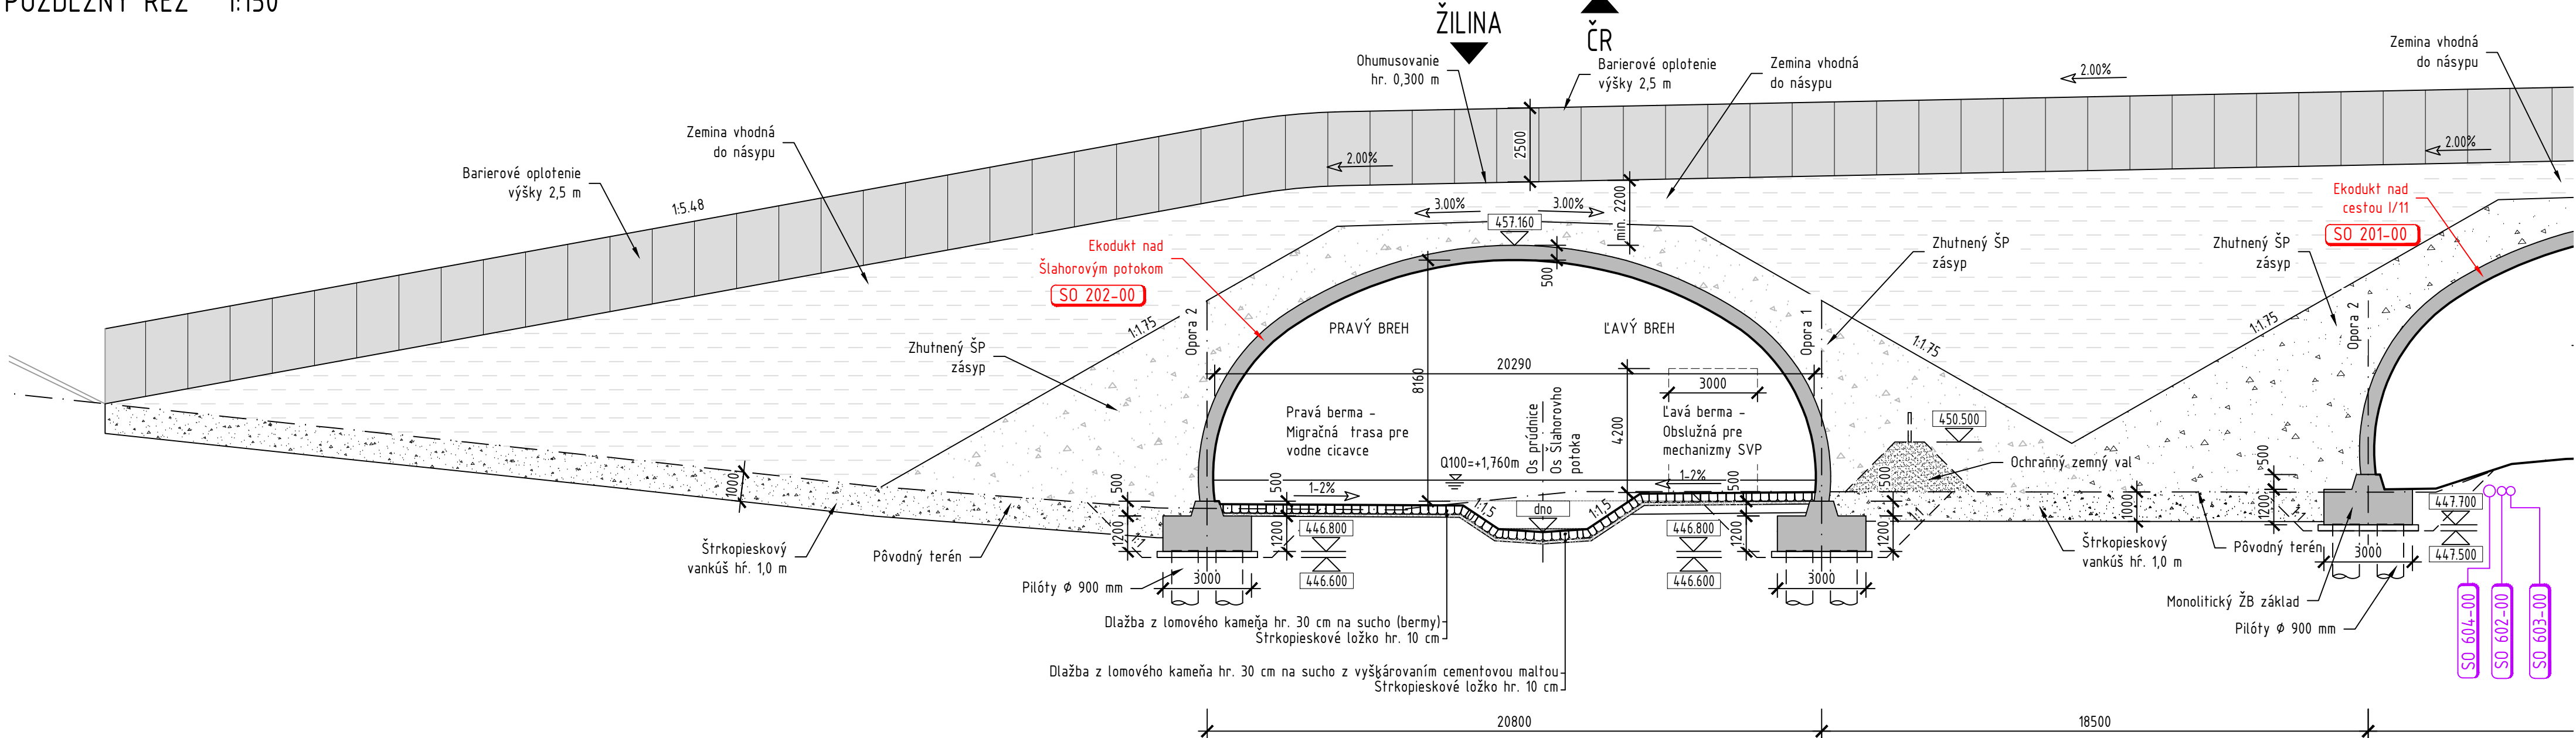

ZOZNAM OBJEKTOV:

- SO 011-00 Príprava územia
- SO 021-00 Príprava plôch pre zariadenie staveniska
- SO 031-00 Asanácie
- SO 032-00 Rekultivácia dočasných záberov
- SO 051-00 Vegetačné úpravy
- SO 101-00 Chodník
- SO 102-00 Oslužná komunikácia
- SO 103-00 Dočasná obchádzková trasa
- SO 201-00 Ekodukt nad cestou I/11
- SO 202-00 Ekodukt nad Šlahorovým potokom
- SO 501-00 Preložka Šlahorového potoka
- SO 502-00 Preložka vodovodu DN 150
- SO 502-01 Dočasná preložka vodovodu DN 150
- SO 601-00 Preložka VN
- SO 602-00 Preložka TF káblov ST a.s.
- SO 603-00 Preložka DOK ST a.s.
- SO 604-00 Preložka ISO
- SO 605-00 Zrušenie vedenia NN
- SO 701-00 Preložka plynovodu
- SO 801-00 Oplotenie
- SO 802-00 Prístupová cesta

LEGENDA:

- Násep ekoduktu
- Plochy zariadenia staveniska, skládka ornice
- Dlažba z lomového kameňa
- Hranica trvalého záberu
- Hranica dočasného záberu
- Jestvujúce el. vedenie
- Jestvujúci vodovod
- Jestvujúci plyn
- Jestvujúce oznamovacie vedenie

POZNÁMKY:

- Porasty určené na výrub v zmysle TP 019, budú z dôvodu prehľadnosti zakresnené v prílohe D.6 Vegetačné úpravy
- Geologické vrty - viz príloha F.1 - Inžinierskogeologická štúdia

OBJEDNÁVATEL: NÁRODNÁ DIAĽNIČNÁ SPOLOČNOSŤ		NÁRODNÁ DIAĽNIČNÁ SPOLOČNOSŤ, a.s. Dúbravská cesta 14 841 04 Bratislava	
ZHOTOVITEĽ DOKUMENTÁCIE: SHP SK		SHP SK s.r.o. Mlynské luhy 64 821 05 Bratislava	
		HIP: Ing. Hynek VÁLEK Zak. číslo 18006	

D.4

DÚR

VYPRACOVAL Ing. Milan SEDLÁK	Lubomíra MIKULÁŠTIKOVÁ	Mikulášková	PROJEKTANT: SHP SK s.r.o. Mlynské luhy 64 821 05 Bratislava
ZODPOVEDNÝ PROJEKTANT	Ing. Milan SEDLÁK	Sedlák	
TECHNICKÁ KONTROLA	Ing. Pavel SVOBODA, PhD.	Svoboda	
SÚRADNICOVÝ SYSTÉM S-JTSK, VÝŠKOVÝ SYSTÉM Bpv, TRIEDA PRESNOSTI: STN 73 0422			
K.Ú.: SVRČINOVEC	OKRES: ČADCA	KRAJ: ŽILINSKÝ	DÁTUM: 02.2019
D3 ZELENÝ MOST SVRČINOVEC - EKODUKT NAD CESTOU I/11			FORMÁT: A1
ČASŤ: D.4 MOSTNÉ OBJEKTY			MIERKA: 1:300, 1:150
NÁZOV PRÍLOHY 202-00 EKODUKT NAD ŠLAHORÝM POTOKOM			STUPEŇ: DÚR
			ČÍS. ZAKÁZKY: 18006
			ARCHIVNÝ ČÍS.
			ČÍS. PRÍLOHY: 03
			ČÍS. SUPRÁVY