


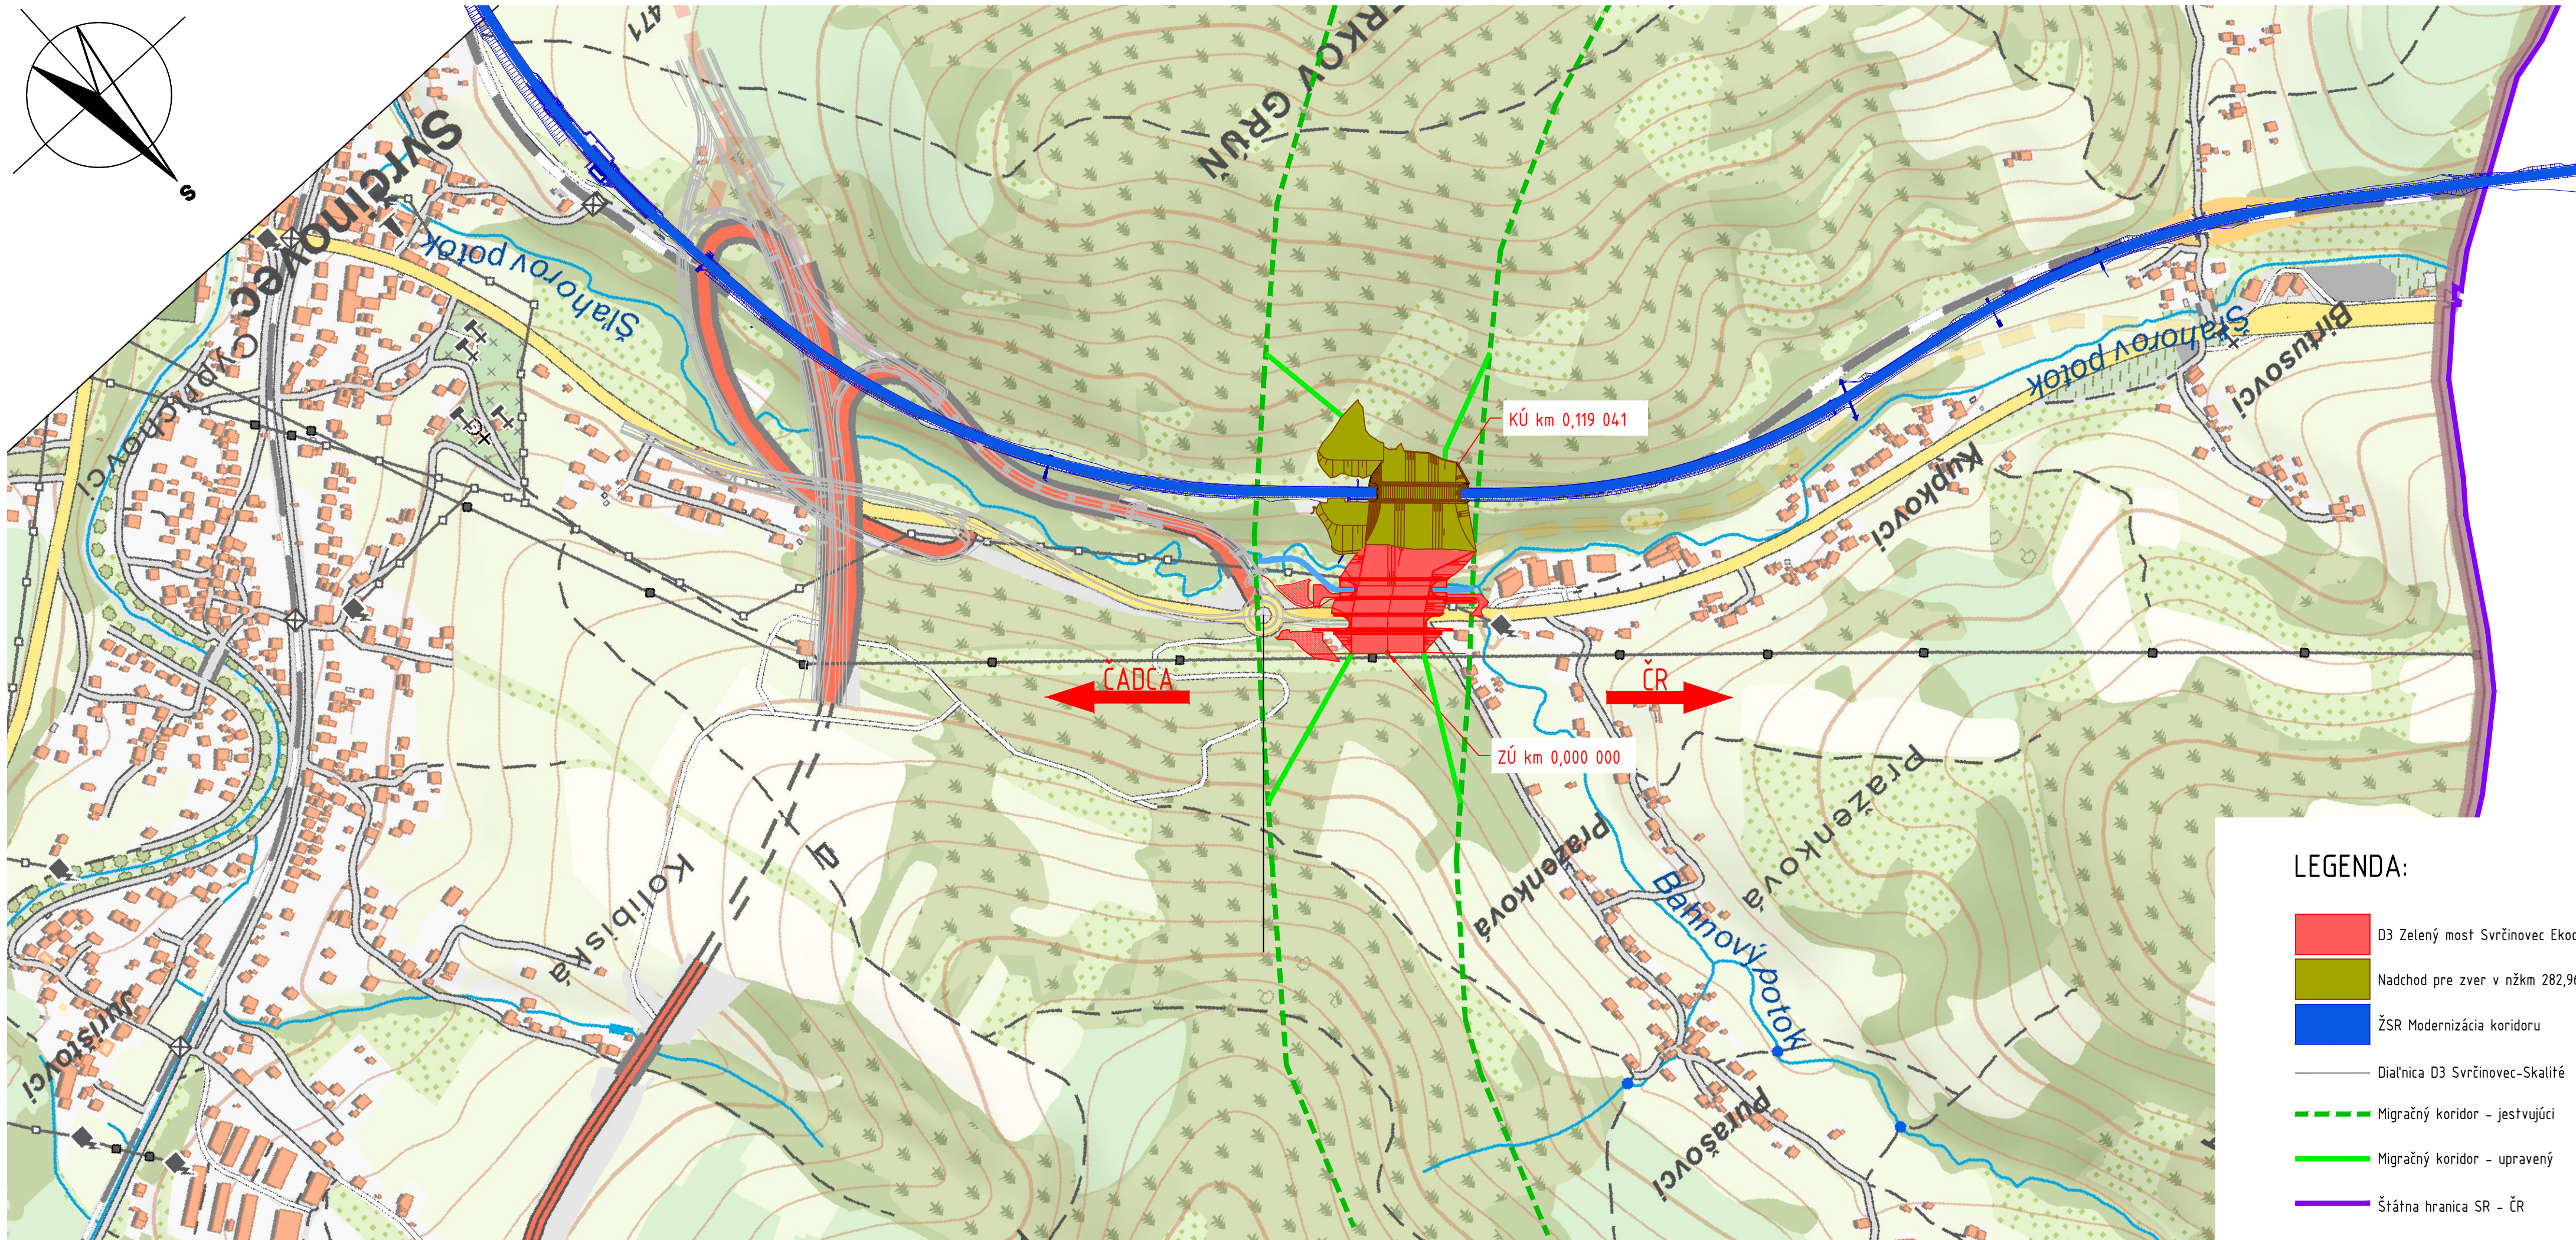

LEGENDA:

- D3 Zelený most Svrčinovec Ekodukt nad cestou I/11
- Nadchod pre zver v nžkm 282,963
- ŽSR Modernizácia koridoru
- Diaľnica D3 Svrčinovec-Skalité
- Migračný koridor - jestvujúci
- Migračný koridor - upravený
- Štátna hranica SR - ČR

OBJEDNÁVATEL		NÁRODNÁ DIALNIČNÁ SPOLOČNOSŤ, a.s.	
		Dúbravská cesta 14 841 04 Bratislava	
ZHOTOVITEĽ DOKUMENTÁCIE		SHP SK s.r.o.	
		Mlynské luhy 64 821 05 Bratislava	
HIP:		Ing. Hynek VÁLEK	
Zak. číslo		18006	

D.1		DÚR	
VYPRACOVAL		Lubomíra MIKULÁŠTIKOVÁ	
ZODPOVEDNÝ PROJEKTANT		Ing. Milan SEDLÁK	
TECHNICKÁ KONTROLA		Ing. Pavel SVOBODA, PhD.	
SÚRADNICOVÝ SYSTÉM S-JTSK, VÝŠKOVÝ SYSTÉM Bpv, TRIEDA PRESNOSTI: STN 73 0422		KRAJ: ŽILINSKÝ	
K.Ú: SVRČINOVEC		OKRES: ČADCA	
DÁTUM		02.2019	
FORMÁT		4xA4	
MIERKA:		1:5000	
STUPEN:		DÚR	
ČÍS. ZAKÁZKY		18006	
ARCHIVNÉ ČÍS.		ČÍS. PRÍLOHY	
ČASŤ: D. VÝKRESY		ČÍS. SÚPRAVY	
NÁZOV PRÍLOHY		PREHLADNÁ SITUÁCIA	
		01	