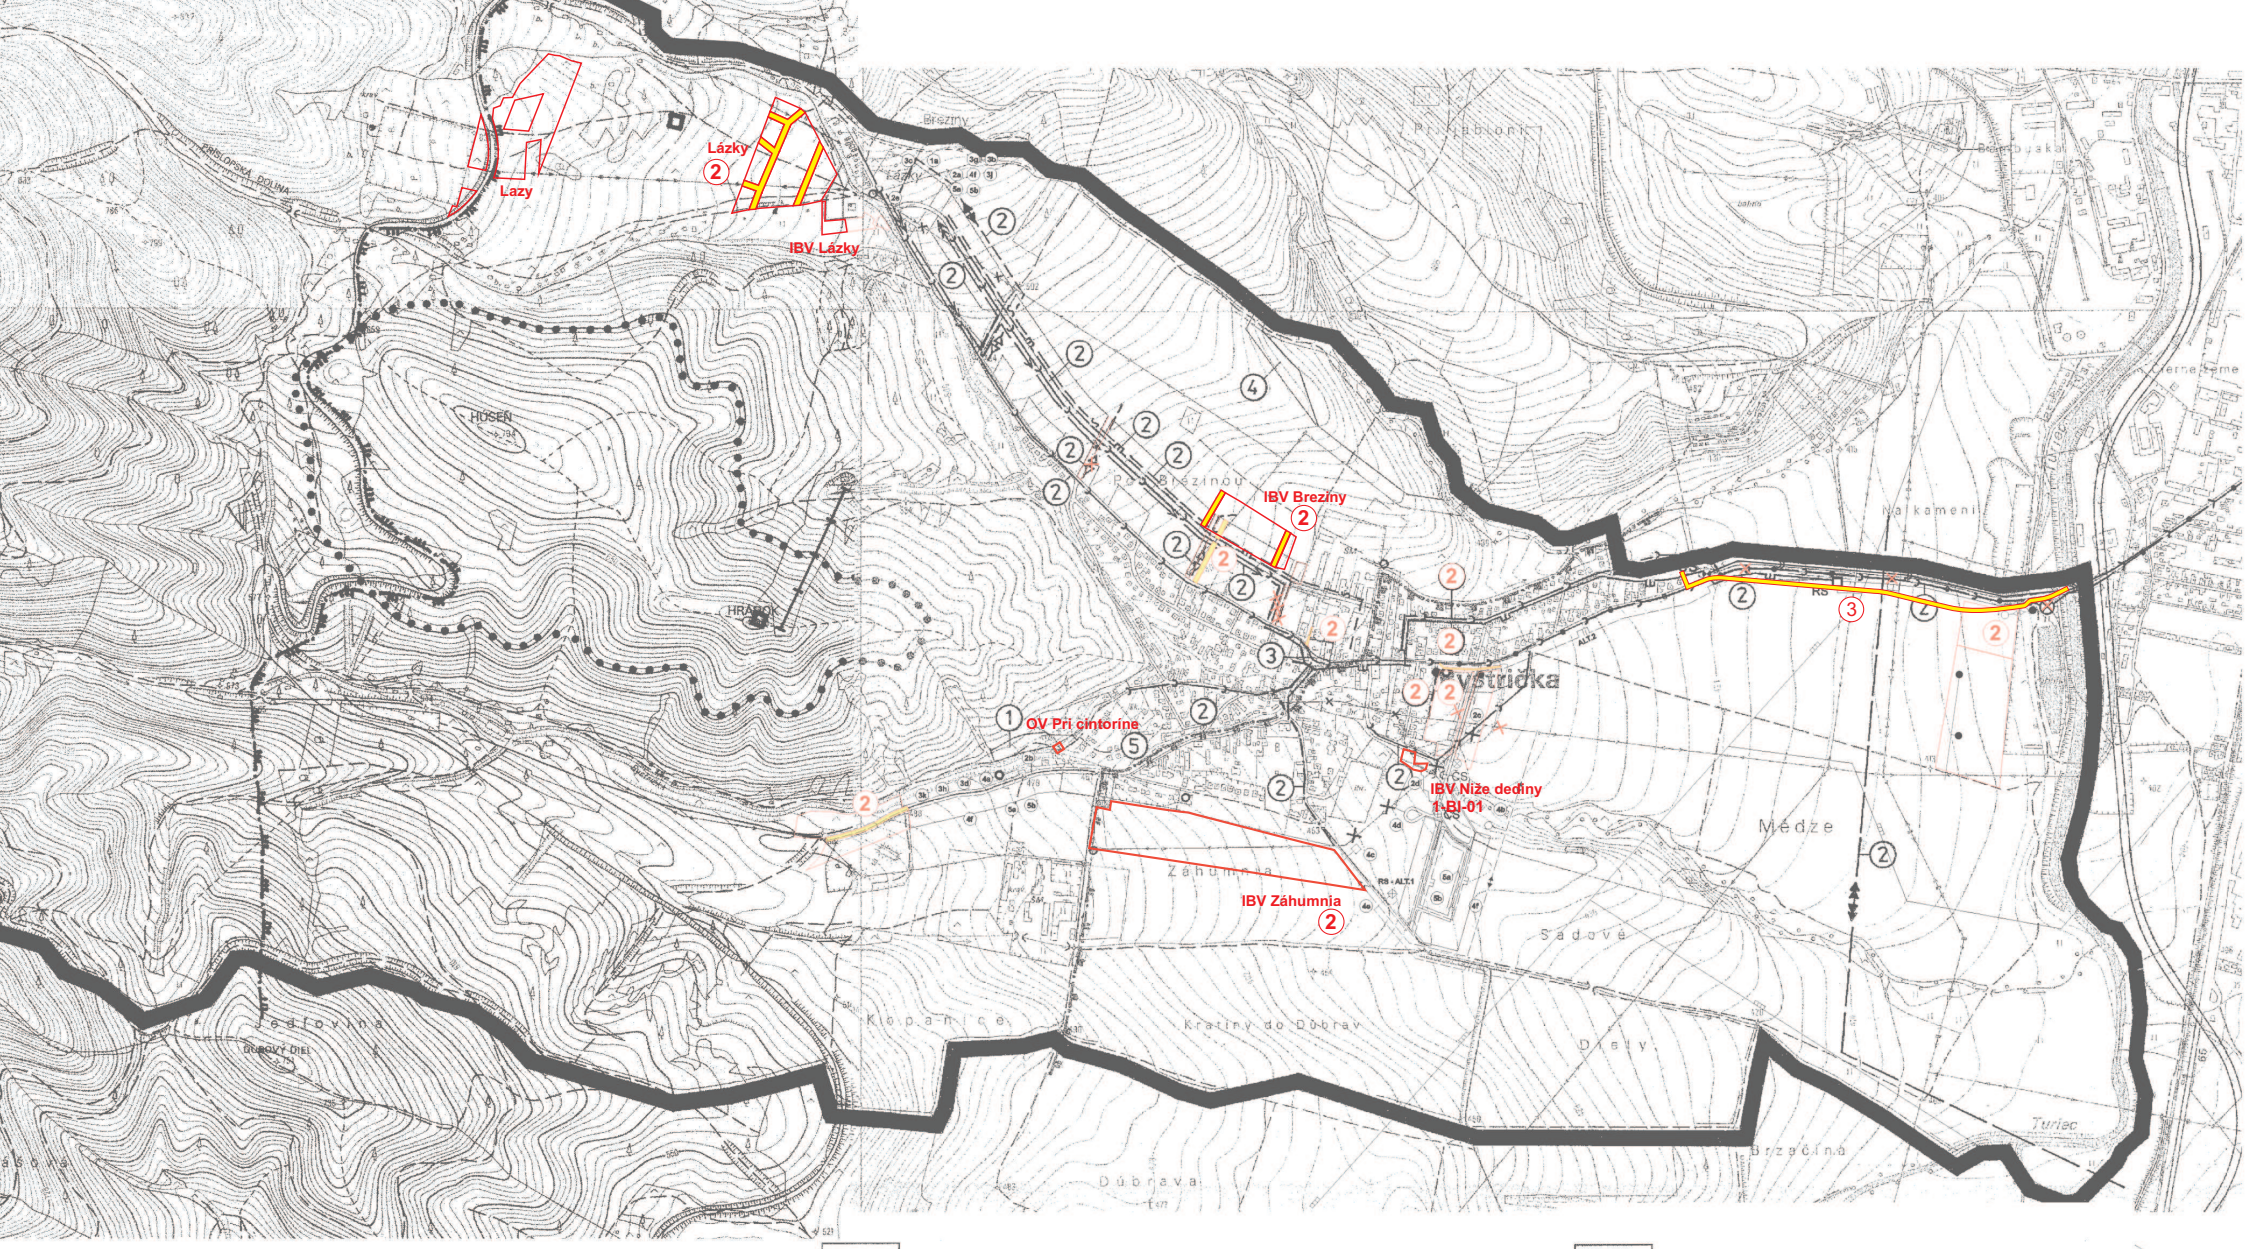

HRANICA KATASTRÁLNEHO ÚZEMIA

PLOCHY VEREJNOPROSPEŠNÝCH STAVIEB

1 ROZŠÍRENIE CINTORÍNA A VEREJNÉ PARKOVISKO PRI CINTORÍNE

2 REKONŠTRUKCIA JESTVUJÚCICH A VÝSTAVBA NOVÝCH ZARIADENÍ INFRAŠTRUKTÚRY (VEREJNÉ KOMUNIKÁCIE, VEREJNÉ ROZVODY ELEKTRINY, PLYNU, VODY, TEPELNEJ ENERGIE, TELEKOMUNIKAČNÉ ROZVODY, VEREJNÁ KANALIZÁCIA A POD.)

3 ÚPRAVA ŠTÁTNEJ CESTY III/065052 (KRIŽOVATKA, SAMOSTATNÉ ZASTAVOVACIE PRUHY NA AUTOBUSOVÝCH ZASTÁVKACH, CHODNÍK PRE PEŠÍCH) CYKLISTICKÁ KOMUNIKÁCIA

4 ODKALISKO TEPLÁRNE MARTIN

5 REVITALIZÁCIA A STABILIZÁCIA POTOKA BYSTRIČKA V INTRAVILÁNE

RIEŠENÉ LOKALITY V ZMENÁCH A DOPLNKOCH č.3

ROZŠÍRENIE VEREJNÉHO VODOVODU PRE I. TLAKOVÉ PÁSMO

ROZŠÍRENIE VEREJNÉHO VODOVODU PRE II. TLAKOVÉ PÁSMO

ČERPACIA STANICA A KANALIZAČNÝ ZBERAČ BYSTRIČKA - MARTIN

ČERPACIA STANICA A SPLAŠKOVÁ KANALIZÁCIA V OBCI

2 x 110 kV ELEKTRICKÉ VEDENIE

22 kV ELEKTRICKÉ VEDENIE

22 kV ELEKTRICKÝ KÁBEL V ZEMI

22 kV ELEKTRICKÝ ZÁVESNÝ KÁBEL

NOVÁ STOŽIAROVÁ TRAFOSTANICA / REKONŠTRUKCIA

REKONŠTRUKCIA NTL PLYNOVODU NA STL

STL PLYNOVOD PRE NOVÚ VÝSTAVBU IBV

MIESTNY TELEFÓNNY KÁBEL

JAVY NA ZRUŠENIE

Zoznam verejnoprospešných stavieb z pôvodného ÚPN A ZaD č.2

1. Rozšírenie cintorína a verejné parkovisko pri cintoríne
2. Rekonštrukcia jestvujúcich a výstavba nových zariadení infraštruktúry {verejné komunikácie, verejné rozvody elektriny, plynu, vody, tepelnej energie, telekomunikačné rozvody, verejná kanalizácia a pod.)
3. Úprava štátnej cesty III/065052 (križovatka, samostatné zastavovacie pruhy na autobusových zastávkach, chodník pre peších)
4. Odkalisko teplárne Martin
5. Revitalizácia a stabilizácia potoka B ystrička v intraviláne

Zoznam verejnoprospešných stavieb

(1) Stavby pre občianske vybavenie
1 a) penzión pre dôchodcov

(2) Dopravné stavby
2a) miestna komunikácia v lokalite č. 1 Lázky
2b) miestna komunikácia v lokalite č. 2 IBV Do doliny
2c) miestne komunikácie v lokalite č. 4 IBV Lúčky 2d) parkovisko pre športovo rekreačný areál 2e) parkovisko pri penzióne pre dôchodcov

(3) Vodohospodárske stavby
3a) vodojem s objemom 50 m3 pre II. tlakové pásmo pre lokalitu č. 1
3b) rozšírenie rozvodnej siete II. tlakového pásma pre lokalitu č.1
3c) rozšírenie akumulácie pre I. tlakové pásmo (vodojem s objemom 100 m3 v priestore existujúceho vodojemu pre lokality č. 3 a 4
3d) rozšírenie rozvodnej siete I. tlakového pásma pre lokalitu č. 2 IBV Do doliny 3e) rozšírenie rozvodnej siete I. tlakového pásma pre lokalitu č. 3 športovorekreačný areál
3f) rozšírenie rozvodnej siete I. tlakového pásma pre lokalitu č. 4 IBV Lúčky
3g) rozšírenie splaškovej kanalizácie (zberač AA pre lokalitu č.1)
3h) rozšírenie splaškovej kanalizácie (zberač A7-1 pre lokalitu č. 2) RS Bystrička a STL plynovod do lokality č. 3 (alt.2.)
3i) gravitačná splašková kanalizácia, čerpacia stanica splaškových vód a tlaková kanalizácia pre lokality č. 3 a 4
3j) povrchové rigoly dažďových vôd popri komunikácii pre lokalitu č. 1 Lázky
3k) povrchové rigoly dažďových vôd popri komunikácii pre lokalitu č. 2 IBV Do doliny
3l) povrchové rigoly dažďových vôd popri komunikácii pre lokalitu č. 3 športovorekreačný areál
3m) dažďová kanalizácia verejného parkoviska pre lokalitu č. 3 športovorekreačný areál

(4) Stavby pre zásobovanie územia energiami
4a) výstavba stožiarovej trafostanice T14 - 160 kVA a VN prípojky závesným káblom DISTRI
4b) výstavba stožiarovej trafostanice T15 - 160 kVA a VN vzdušnej prípojky
4c) výstavba kioskovej trafostanice T16 - 630 kVA a VN káblovej prípojky 4d) vybudovanie rozvodov sekundárnej siete pre IBV vzdušnou NN sieťou, pre športovorekreačný areál 1 kV káblami zemou
4e) vybudovanie novej regulačnej stanice a VTL prípojka v lokalite č. 3 (alt. 1), resp. rekonštrukcia súčasnej RS Bystrička a STL plynovod do lokality č. 3 (alt.2.)
4f) rozšírenie miestnej plynovodnej siete do plôch s plánovanou výstavbou a práce spojené s úpravou RS

(5) Telekomunikačné stavby
5a) rozšírenie miestnej telekomunikačnej siete do nových plôch s výstavbou a práce spojené s rozšírením kapacity vývodných a prípojných vedení a rozšírenie RSU Bystrička 5b) rozšírenie siete miestneho rozhlasu do plôch novej zástavby

Mierka: 1 : 10 000	Názov dokumentácie: ÚZEMNÝ PLÁN OBCE BYSTRIČKA - ZMENY A DOPLNKY č.3		Č. výkresu 9
Rok sprac: 2019	Názov výkresu: SCHÉMA ZÁVAZNÝCH ČASTÍ RIEŠENIA VÝKRES VEREJNOPROSPEŠNÝCH STAVIEB		
Ing.arch. Marián PIVARČI - autorizovaný architekt Architektonická kancelária AUT, Žilina 13, 010 01 Žilina 041/7632365			
Hlavný riešiteľ: Ing.arch.M. Pivarči	Zodpovedný projektant: Ing.arch.R. Krajčí	Zodpovedný projektant: Ing. N. Paulínyová	Zodpovedný projektant: K. Kollár