
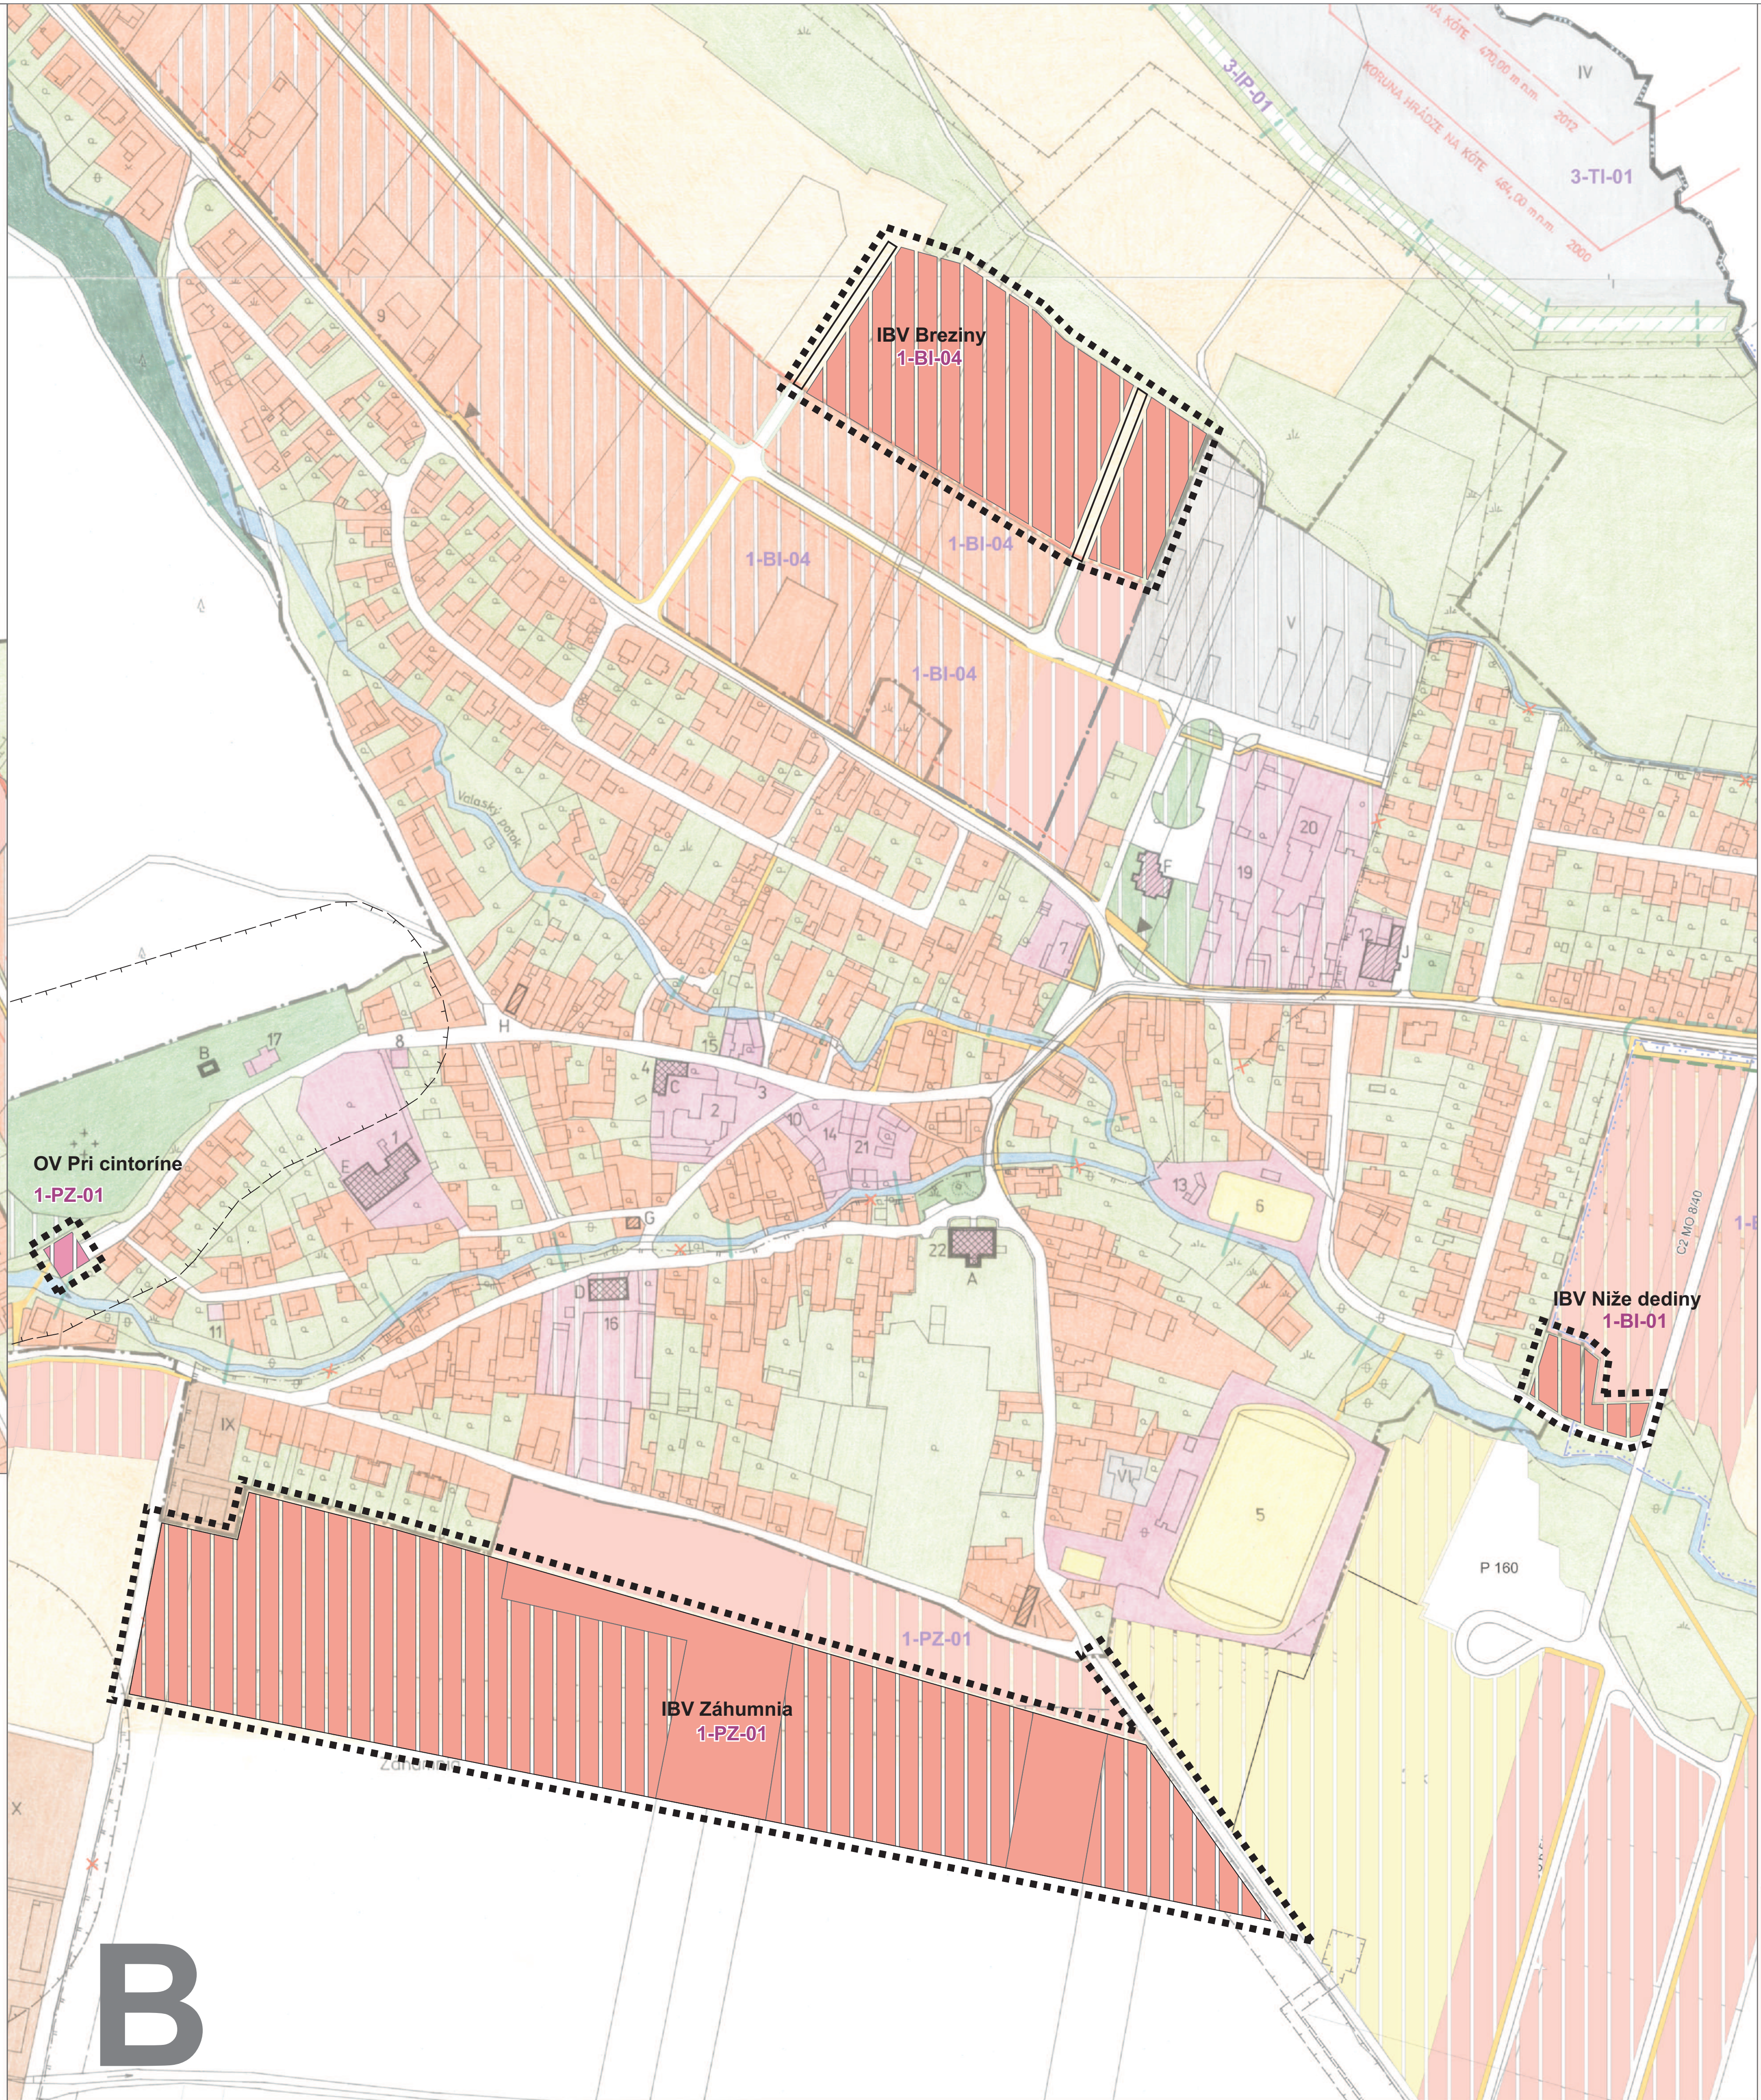
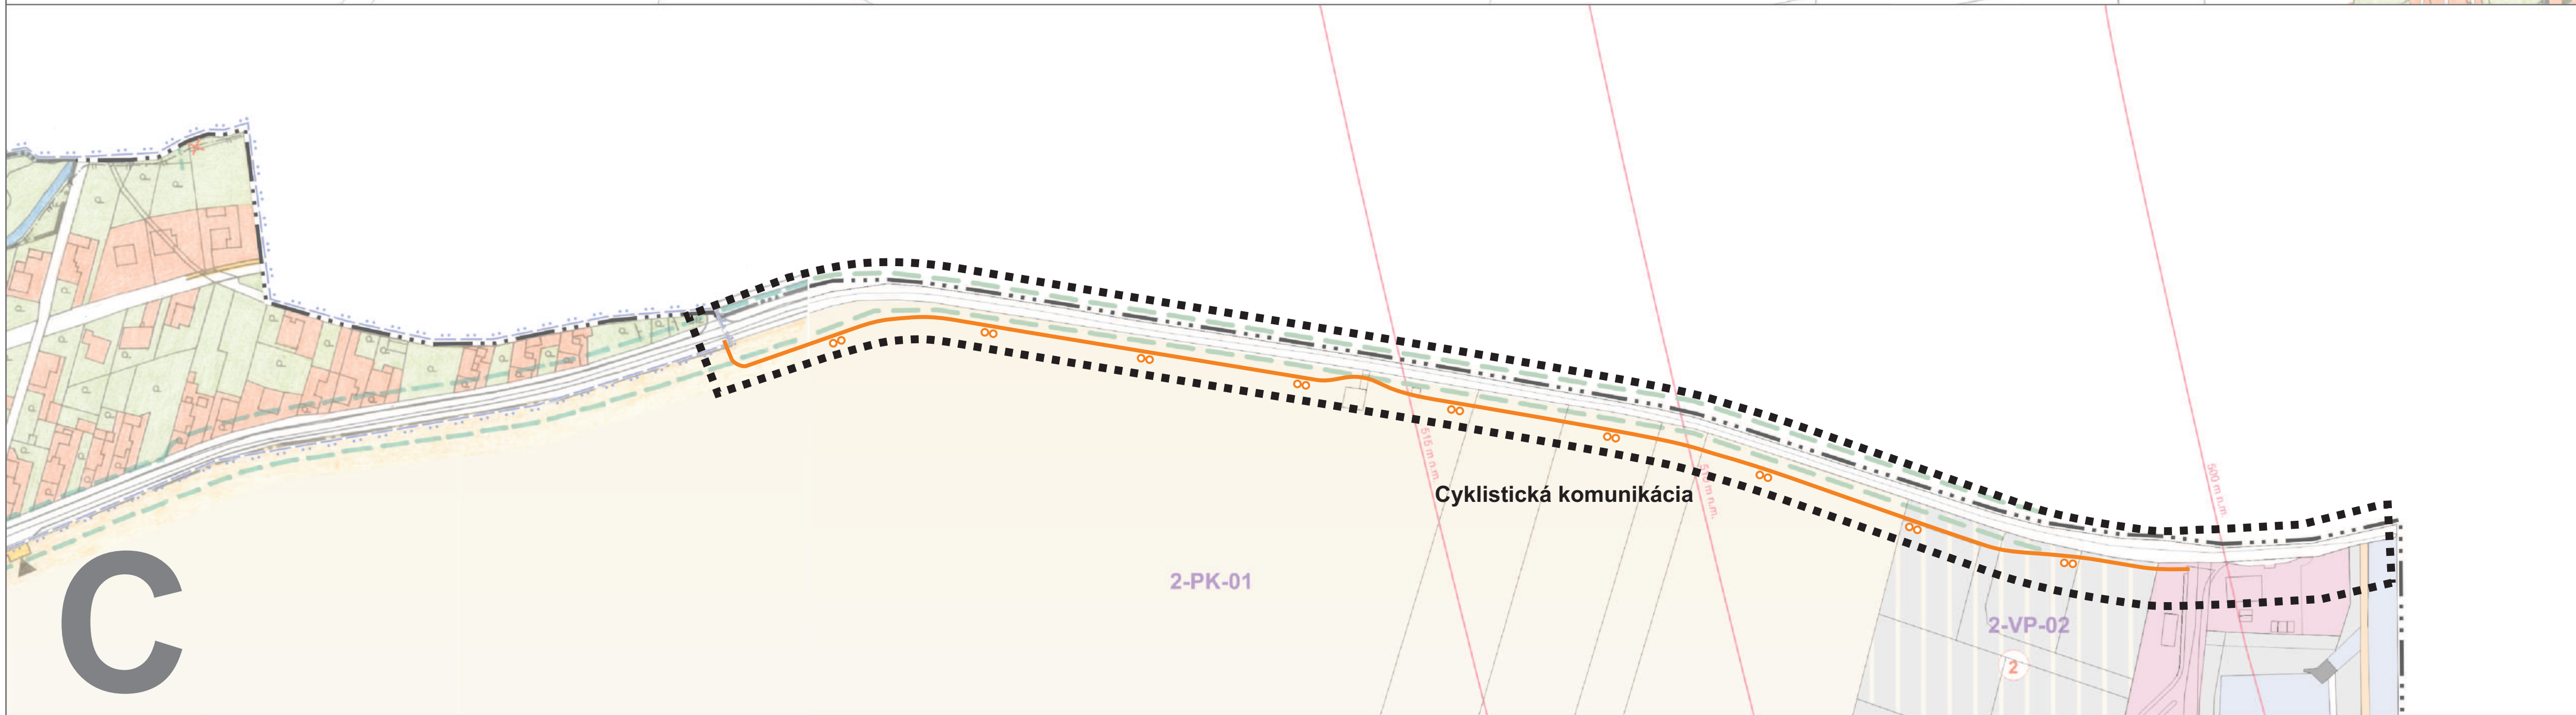


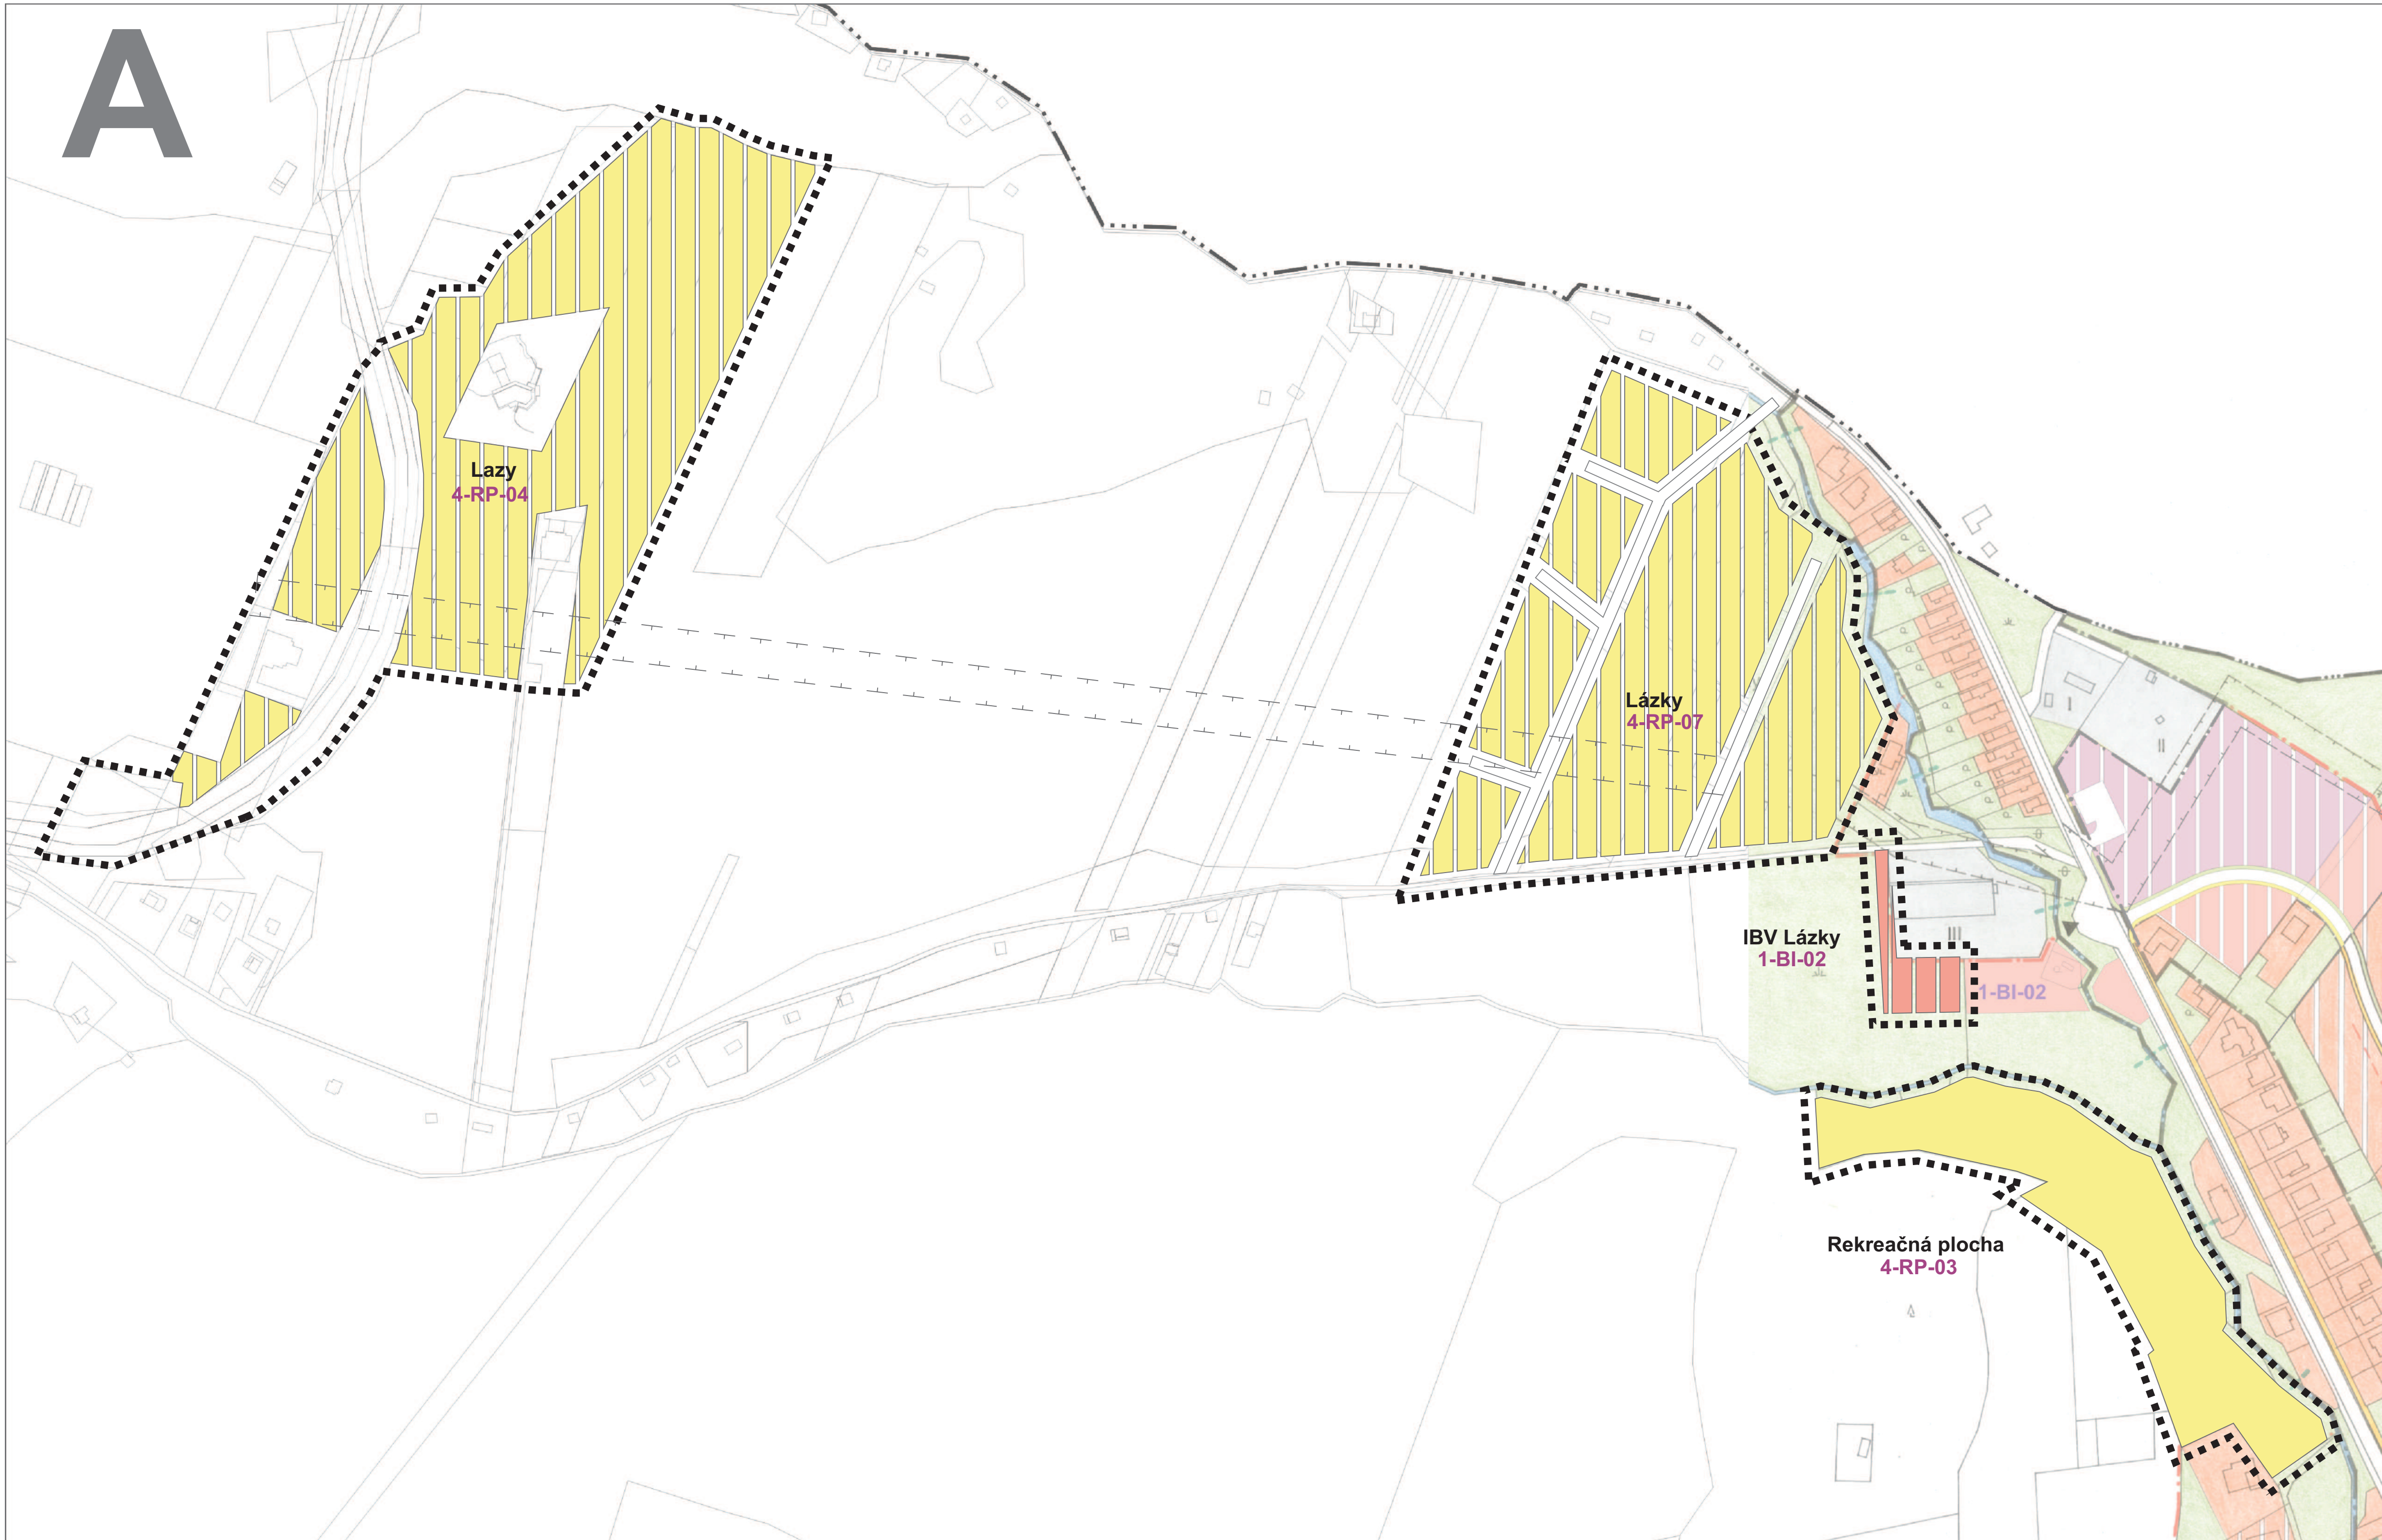

STAV	NÁVRH
	HRANICA KATASTRÁLNEHO ÚZEMIA
	HRANICA INTRAVILÁNU
	HRANICA OCHRANNÝCH PÁSIEM
	OBYTNÉ PLOCHY RODINNÝCH DOMOV
	OBYTNÉ PLOCHY RODINNÝCH DOMOV - VÝHĽAD
	PLOCHY OBČIANSKEHO VYBAVENIA
	PLOCHY IHRISK A REKREAČNÉ PLOCHY
	PLOCHY ŠPORTOVOREKREAČNEJ VÝBAV - VÝHĽAD
	PLOCHY POĽNOHOSPODÁRSKEJ ÚČELOVEJ VÝSTAVBY
	PLOCHY VÝROBY, SKLADOV A TECH. INFRAŠTRUKTÚRY
	PLOCHY LEŠOV
	CINTORIN
	VEREJNÁ ZELEŇ
	IZOLAČNÁ ZELEŇ - VÝHĽAD
	ZÁHRADKOVÁ OSADA
	ZÁHRADY, TRVÁLÉ TRÁVNE PORASTY, OSTATNÁ ZELEŇ
	OCHRANNÉ PÁSMO II* PRIRODNÝCH LIEČIVÝCH ZDROJOV A PRIRODNÝCH MINERÁLNYCH ZDROJOV
	OCHRANNÉ PÁSMO LETISKA MARTIN

STAV	NÁVRH
	ORNÁ PÓDA
	VODNÉ PLOCHY A TOKY
	CHRÁNENIE STROMY - LIPOVÁ ALEJ
	LOKÁLNY HYDRICKÝ BIORODOR POTOK BYSTRICKÁ
	INTERAKČNÝ PRVOK
	OBJEKT V ÚSTRED. ZOZNAME PAMIAŤOVÉHO FONDU
	OBJEKT V ÚPISKE PAMIAŤOK NA SLOVENSKU
	OSTATNÉ HISTOR. A ESTETICKY ZAJÍMAVÉ OBJEKTY
	CESTNÉ KOMUNIKÁCIE
	PARKOVACIE PLOCHY
	PEŠIE CHODNÍKY
	AUTOBUSOVÉ ZASTÁVKY
12	OZNAČENIE ZARIADENÍ OBČIANSKEJ VYBAVENOSTI
XI	OZNAČ. ZARIADENÍ VÝROBY, SKLADOV, TECH. INFRA.
A	OZNAČENIE OBJEKTOV PAMIAŤOVÉHO ZÁJMU
	REGULAČNÁ ČIARA - MIN. ODSTUP OD KOMUNIKÁCIE
2-VP-01	OZNAČENIE REGULATÍVU
2	OZNAČENIE VEREJNOPROSPEŠNÝCH STAVIEB
X	JAVY NA ZRUŠENIE

ZARIADENIA OBČIANSKEJ VYBAVENOSTI :
1 - MATERSKÁ ŠKOLA, ZÁKLADNÁ ŠKOLA, 2 - OBECNÝ ÚRAD, POŠTA, POŽIARNA ZBRANICA, KADERNÍCTVO LUBICA, KRAJČÍRSTVO MÁRIA, 3 - ZASADAČKA SPOLOČENSKÝCH ORGANIZÁCIÍ, 4 - MIESTNA KNIŽNICA, KLUB DOCHODCOV, 5 - FUTBALOVÉ IHRISKO, ATLETICKÁ DRÁHA, TRIBÚNA, ŠATNE, 6 - HOKEJOVÉ IHRISKO, 7 - POTRAVINY MIX, POHODINSTVO, 8 - POLAR - ROZLIČNÝ TOVAR, 9 - PREDAJNÁ INŠTALAČNÉHO MATERIÁLU A VODOINŠTALATERSTVO, 10 - PIZZERIA ESO, 11 - KAVIAREŇ LUMA, 12 - DENNY BAR, PENZIÓN, 13 - HOKEJOVÝ KLUB, 14 - VINÁREŇ A PENZIÓN ESO, 15 - PENZIÓN, 16 - PENZIÓN, 17 - DOM SMŮTKU, 18 - OBČIANSKE VYBAVENIE, 19 - VÝROBNÉ SLUŽBY, 20 - ŠTÁTNY OKRESNÝ ARCHÍV, 21 - ORVEŠ spol. s r. o., PREDAJ NÁHRADNÝCH DILOV NA LESEŇ KOLESOVÉ TRAKTORY, 22 - DENŠ spol. s r. o., DENŠIT spol. s r. o., APLKÁČIA PANCIEROVÝCH PODLÁH, MONTÁŽ A DODÁVKA HLINÍKOVÝCH SVETLÍKOV

OBJEKTY PAMIAŤOVÉHO ZÁJMU :
A - PAMÄTNÝ DOM - VILAT G. MASARYKA, B - KOMPLEX HROBOV ORGANIZÁTORA A BOJOVNÍKOV SNP, C - KÚRIA (Č. 67), D - KÚRIA (Č. 88), E - BUDOVA ŠKOLY Z ROKU 1924, F - LEHOTSKÁ KÚRIA, G - SÝPKA Z ROKU 1883 NA PARC. Č. 141, H - DREVENÝ ZRUBOVÝ DOM NA PARC. Č. 192, I - MUROVANÝ DOM NA PARC. Č. 9, J - BUDOVA BÝVALÉHO HOTELA

ZARIADENIA VÝROBY, SKLADOV A TECHNICKEJ INFRAŠTRUKTÚRY:
I - PILA, II - VODOJEM PITNEJ VODY, III - SKLAD ZDRAVOTNÍCKYCH POTRIEB, IV - OKALUSKO SSE s. p. ŽILINA, TEPLÁREŇ MARTIN, V - NEZÁVADNÉ VÝROBNÉ PREVÁDZKY, VI - DREVOMAX K+K spol. s r. o., VII - VODOJEM ÚŽITKOVEJ VODY, IX - SELEKT - VYSKUMNÝ A SLAČTITEĽSKÝ ÚSTAV, ŠLAČTITEĽSKÁ STANICA BYSTRICKÁ, X - CHOV ŤAŽNÝCH KONÍ, XI - POĽNOHOSPODÁRSKE DRUŽSTVO BELÁ-DULICE, HOSPODÁRSKY DVOR BYSTRICKÁ, XII - CHOV JAZDECKÝCH KONÍ

ZOZNAM VEREJNOPROSPEŠNÝCH STAVIEB (ZAD Č. 1)
(1) Stavby pre občianske vybavenie
1a) penzión pre dôchodcov
(2) Dopravné stavby
2a) miestna komunikácia v lokalite č. 1 Lásky
2b) miestna komunikácia v lokalite č. 2 IBV Do doliny
2c) miestne komunikácie v lokalite č. 4 IBV Lásky 2d) parkovisko pre športovo rekreačný areál 2e) parkovisko pri penzión pre dôchodcov
(3) Vodohospodárske stavby
3a) vodojem s objemom 50 m³ pre II. tlakové pásmo pre lokalitu č. 1
3b) rozšírenie rozvodnej siete I. tlakového pásma pre lokalitu č. 1
3c) rozšírenie akumulácie pre I. tlakové pásmo (vodojem s objemom 100 m³ v priestore existujúceho vodojemu pre lokalitu č. 3 a 4)
3d) rozšírenie rozvodnej siete I. tlakového pásma pre lokalitu č. 2 IBV Do doliny 3e) rozšírenie rozvodnej siete I. tlakového pásma pre lokalitu č. 3 športovorekreačný areál
3f) rozšírenie rozvodnej siete I. tlakového pásma pre lokalitu č. 4 IBV Lásky
3g) rozšírenie splaškovej kanalizácie (zberač AA pre lokalitu č. 1)
3h) rozšírenie splaškovej kanalizácie (zberač A7-1 pre lokalitu č. 2) RS Bystrica a STL plynovod do lokality č. 3 (alt. 2.)
3i) gravitačná splašková kanalizácia, čerpadla stanica splaškových vód a tlaková kanalizácia pre lokalitu č. 3 a 4
3j) povrchové rigoly dažďových vôd popri komunikácii pre lokalitu č. 1 Lásky

ZOZNAM VEREJNOPROSPEŠNÝCH STAVIEB (ÚPN A ZAD č. 2)
(1) Rozšírenie cintorína a verejných parkovísk pri cintoríne
(2) Rekonštrukcia existujúcich a výstavba nových zariadení infraštruktúry, verejných komunikácií, verejných rozvodov elektriny, plynu, vody, tepelnej energie, telekomunikačné rozvody, verejná kanalizácia a pod.)
(3) Úprava štátnej cesty II/065052 (križovatka, samostatné zastavovacie pruhy na autobusových zastávkach, chodník pre peších)
(4) Odskok tepelnej Martin
(5) Revitalizácia a stabilizácia potoka Bystrica v intraviláne

STAV	NÁVRH
	1-BI-01
	BI
	OV
	PV
	RP
	VP
	PZ
	VEREJNOPROSPEŠNÉ STAVBY ZO ZMENY A DOPLNKU č. 1
	VEREJNOPROSPEŠNÉ STAVBY Z PŮVODNEHO ÚPN UPLATNENÉ V ZAD č. 3
	RIEŠENÉ ÚZEMIE
	NÍŽE DOLINY
	OZNAČENIE RIEŠENÉHO ÚZEMIA
	CYKLISTICKÁ KOMUNIKÁCIA D2

Mierka: 1 : 2 000
Názov dokumentácie: ÚZEMNÝ PLÁN OBCE BYSTRICKA - ZMENY A DOPLNKY č. 3
Rok sprac: 2019
Názov výkresu: KOMPLEXNÝ VÝKRES PRIESTOROVÉHO USPORIADANIA A FUNKČNEHO VYUŽÍVANIA ÚZEMIA
Hlavný riešiteľ: Ing. arch. M. Pivarčí
Zodpovedný projektant: Ing. arch. P. Krajč
Č. výkresu: 3