



A

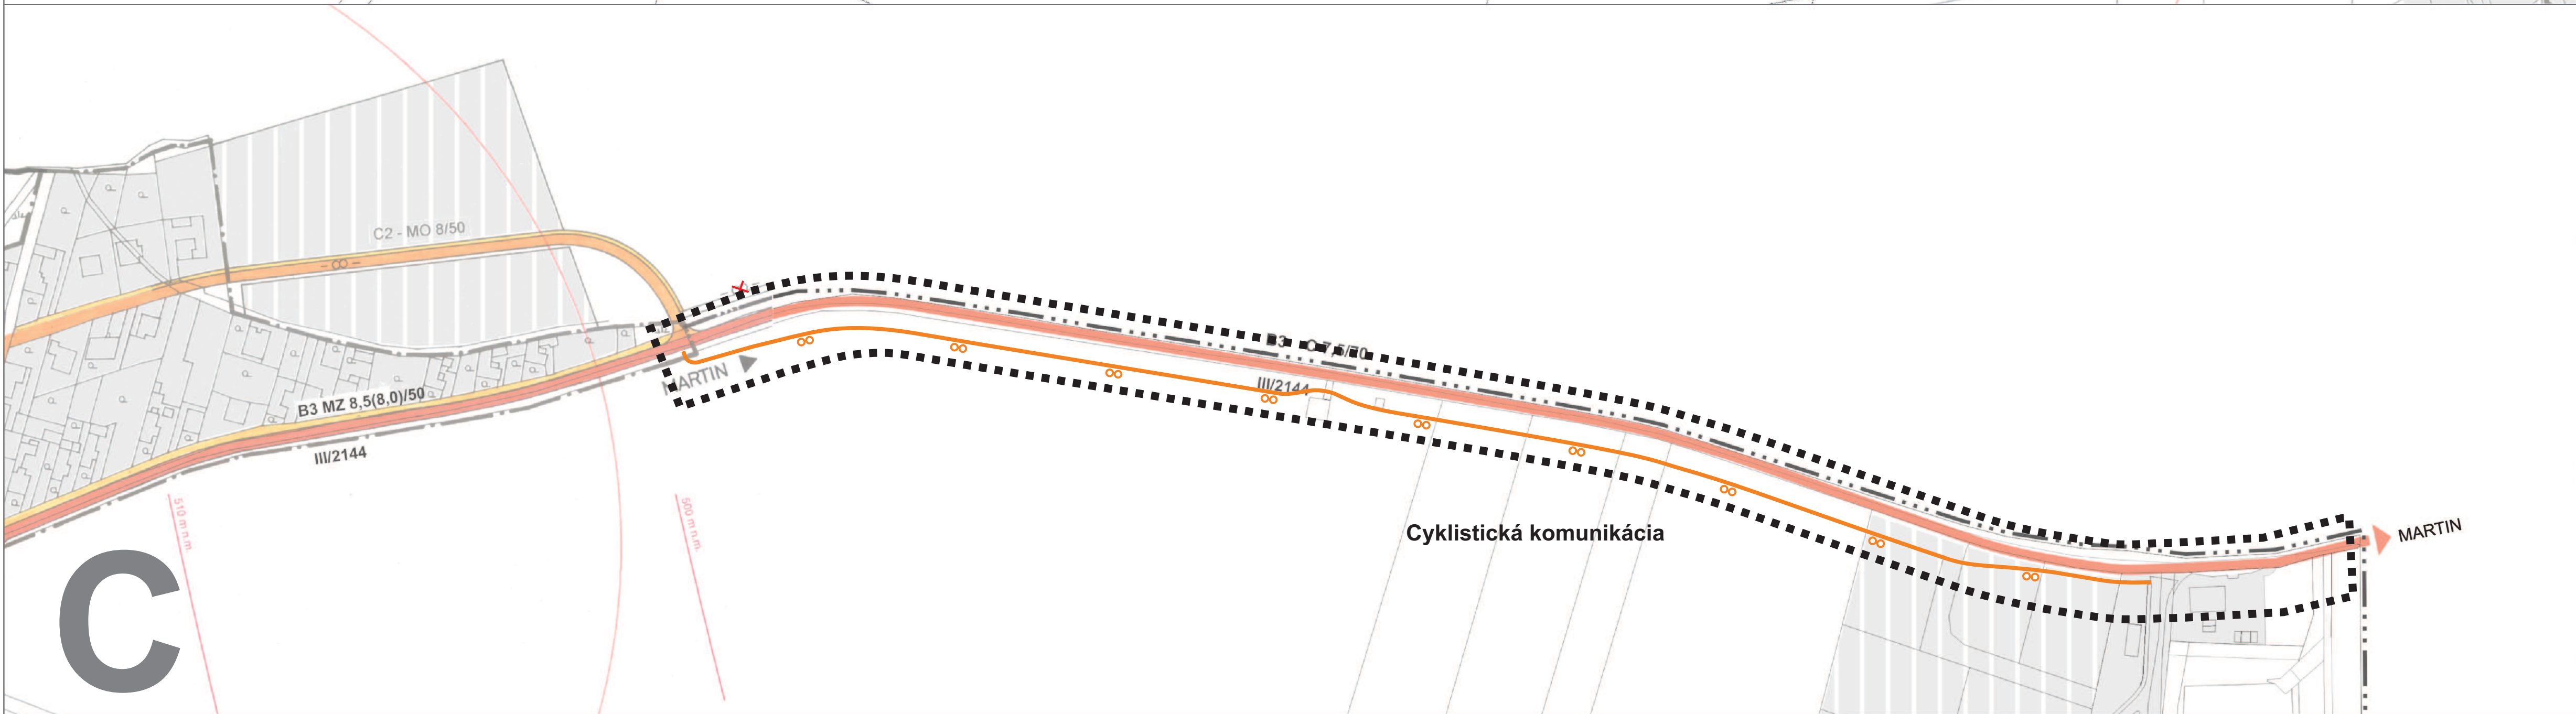

C

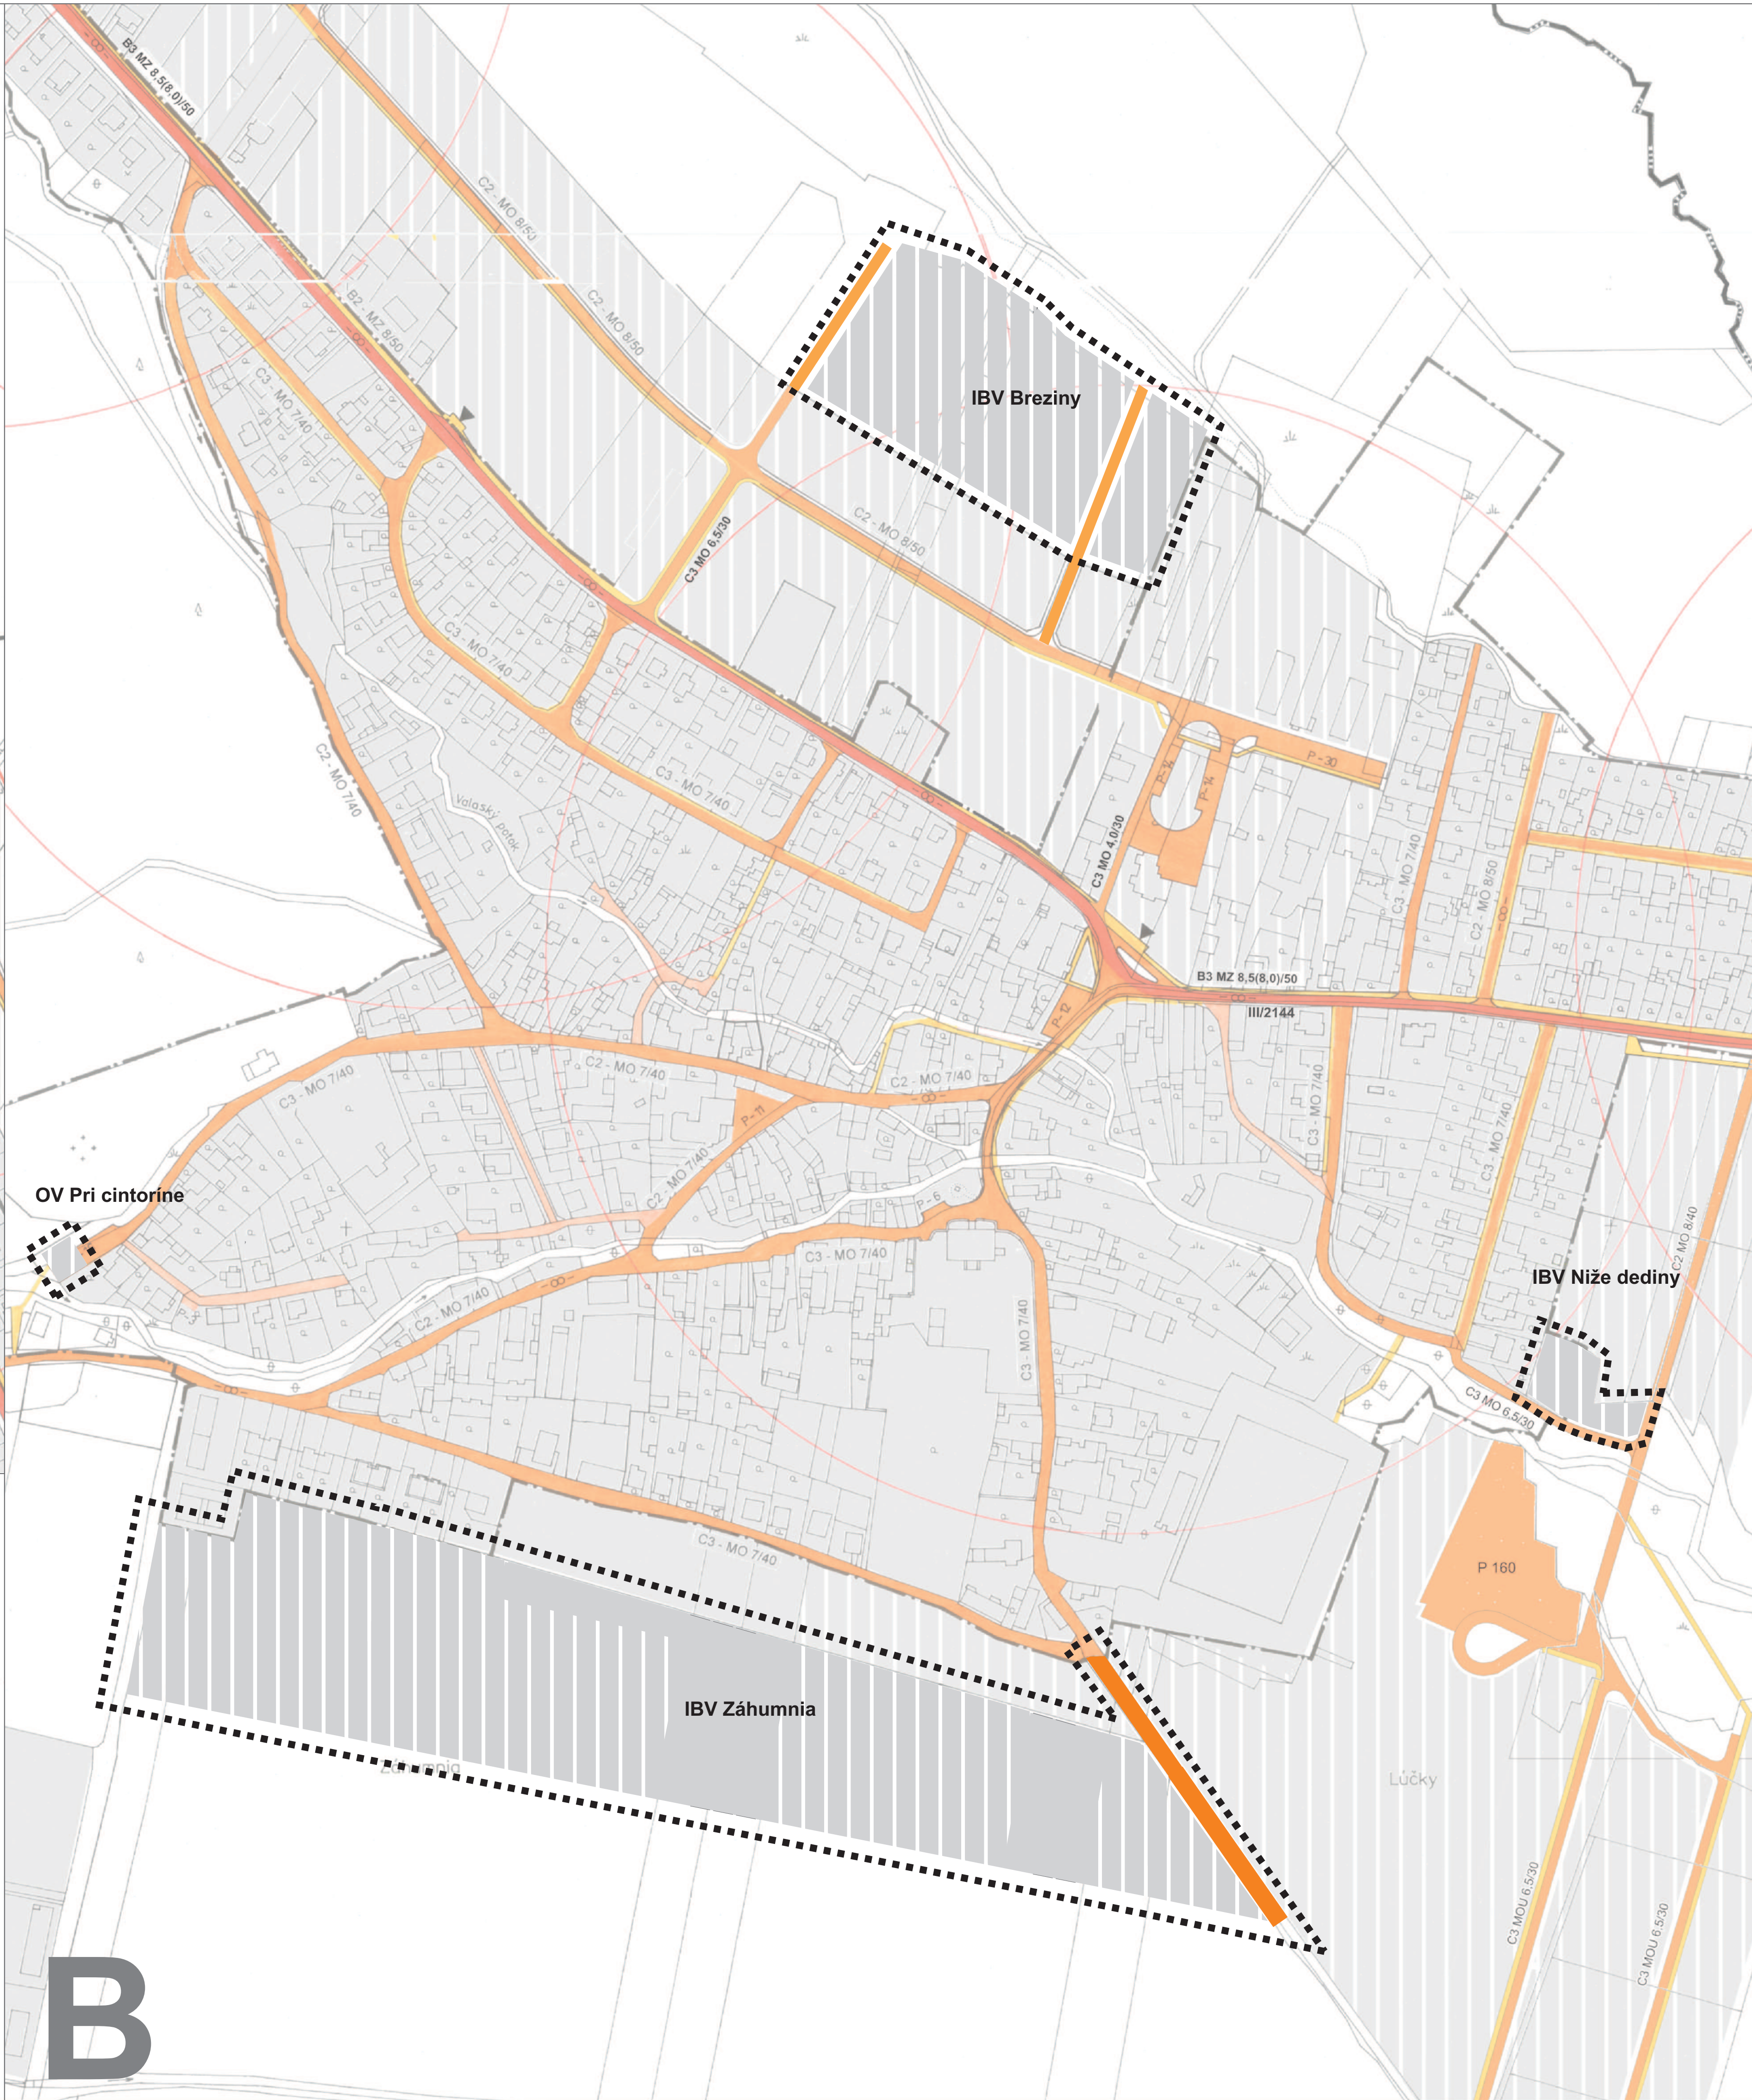

B

ÚZEMNÝ PLÁN OBCE BYSTRICA



STAV	NÁVRH	
		HRANICA INTRAVILÁNU K 1.1.1990
		KOMUNIKÁCIA ZBERNÁ - ŠTÁTNÁ CESTA III/065052
		OBSLUŽNÉ KOMUNIKÁCIE
		OBSLUŽNÉ KOMUNIKÁCIE - VÝHLAD
		SKLUDNENÉ KOMUNIKÁCIE
		PEŠIE KOMUNIKÁCIE
		CYKLOTURISTICKÁ TRASA
		PARKOVACIE PLOCHY
		AUTOBUSOVÉ ZASTÁVKY
		OPTIMÁLNA PÄTMINÚTOVÁ PEŠIA DOSTUPNOSŤ
		ZASTAVANÉ ÚZEMIE
		OCHRANNÉ PÁSMO LETISKA MARTIN
		CYKLISTICKÁ KOMUNIKÁCIA D2
		JAV NA ZRUŠENIE
		HRANICA RIEŠENÉHO ÚZEMIA



Mierka: 1 : 2 000	Názov dokumentácie: ÚZEMNÝ PLÁN OBCE BYSTRICA - ZMENY A DOPLNKY č.3	Č. výkresu 4
Rok sprac: 2019	Názov výkresu: VÝKRES RIEŠENIA VEREJNÉHO DOPRAVNÉHO VYBAVENIA	
Hlavný riešiteľ: Ing.arch.M. Pivarčí	Ing.arch. Marián PIVARČI - autorizovaný architekt Architektonické ateliéry AUT, Žitná 13, 010 01 Žilina	Zodpovedný projektant: Ing.arch.P. Krajč