
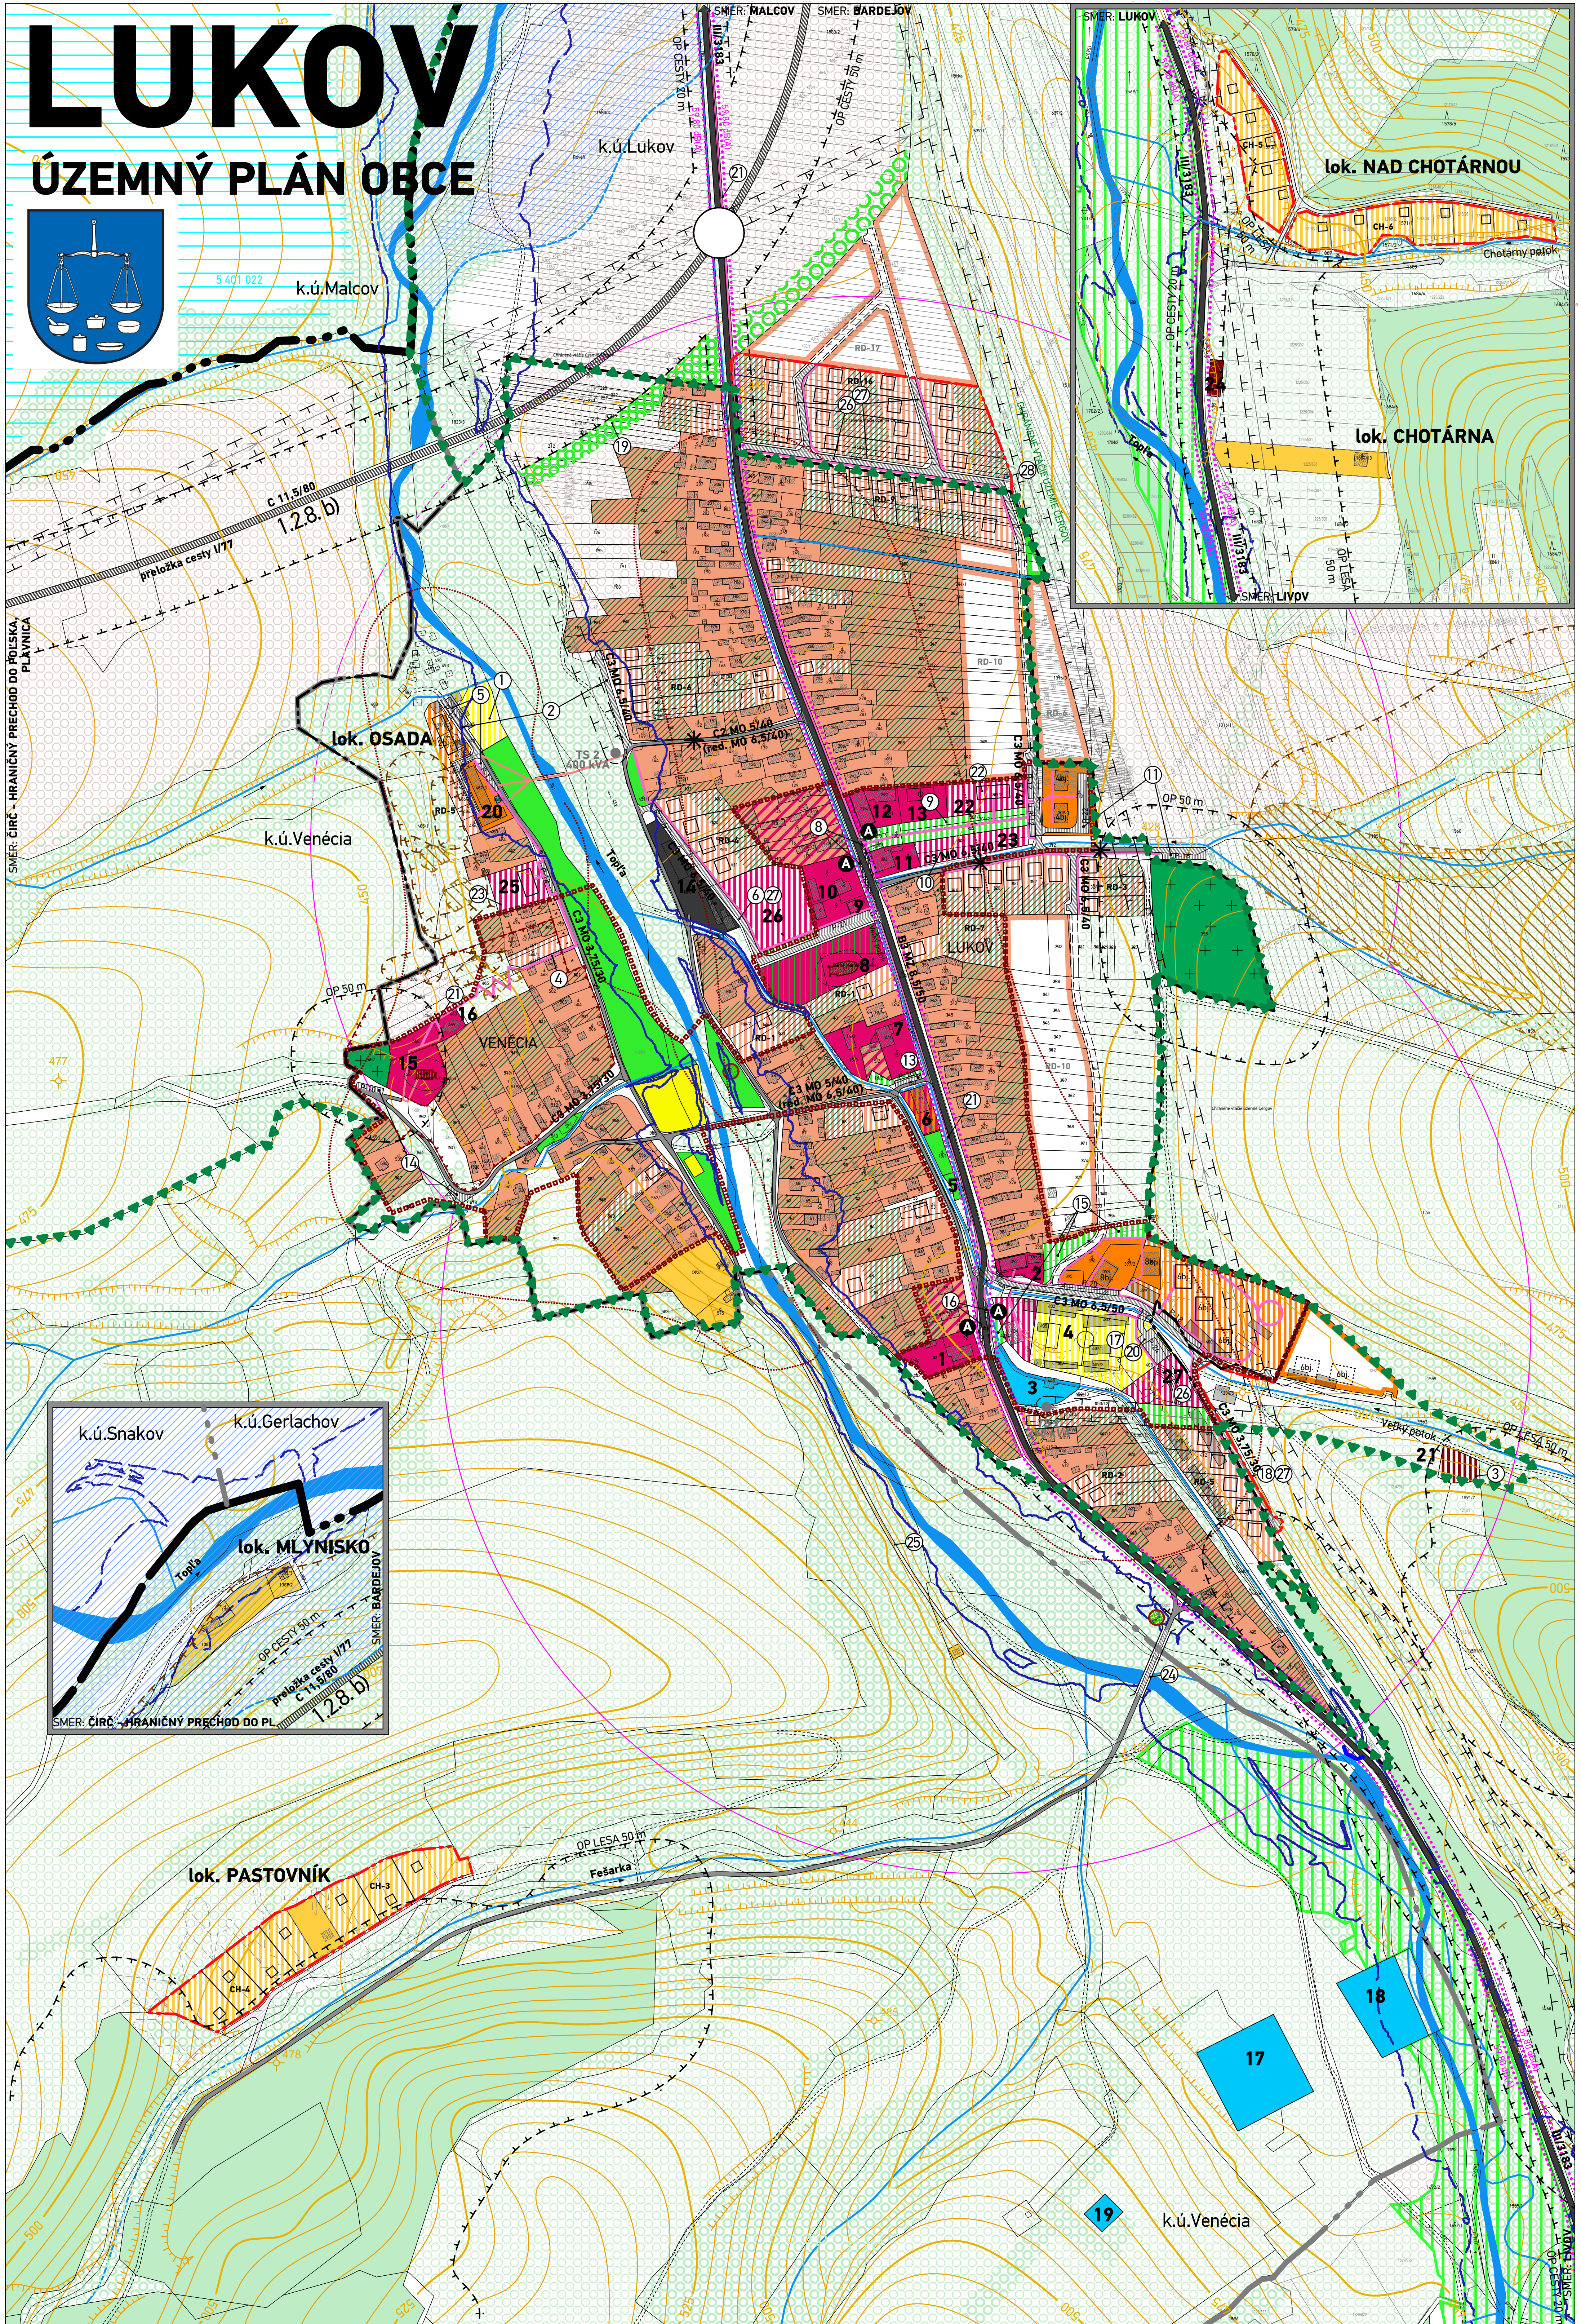


ÚZEMNÝ PLÁN OBCE

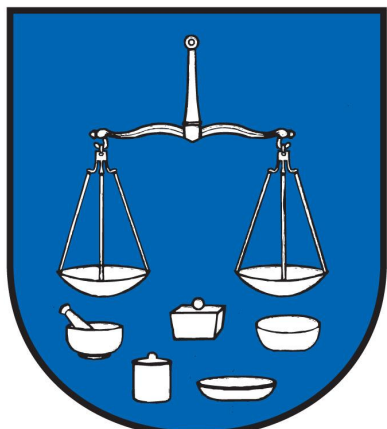

STAV	NÁVRH	VÝHĽAD	
			HRANICA KATASTRÁLNEHO ÚZEMIA
			HRANICA ZASTAVANÉHO ÚZEMIA K 1.1.1990
			HRANICA NAVRHOVANEJ ZASTAVANOSTI ÚZEMIA PODĽA § 139a) ods.8 STAVEBNÉHO ZÁKONA
			CENTRUM OBCE
Ekologický výber			
			ÚZEMIE EURÓPSKEHO VÝZNAMU SKUEV0943 LIVOVSKÁ JEĽŠINA
			CHRÁNENÉ VTÁČIE ÚZEMIE ČERGOV SKCHV052
Pamiatkový fond			
			NÁRODNÁ KULTÚRNA PAMIATKA, BEZPROSTREDNÉ OKOLIE NPK 10 m
			HRANICA AREÁLU NÁRODNEJ KULTÚRNEJ PAMIATKY
			HRANICA OCHRANNÉHO PÁSMIA NÁRODNEJ KULTÚRNEJ PAMIATKY
			PAMÄTIHDNOSTI OBCE
			ÚZEMIE S PREDPOKLADANÝMI ARCHEOLOGICKÝMI NÁLEZMI
Technické pásma			
			HRANICA OCHRANNÝCH PÁSIEM
Prvky dopravnéj infraštruktúry			
			CESTA I. TRIEDY / KRÍŽOVATKA
			CESTA III. TRIEDY
			MIESTNE A OBSLUŽNÉ KOMUNIKÁCIE
			ÚČELOVÉ CESTY
	B3 MZ 8,5/50		OZNAČENIE FUNKCIE A KATEGÓRIE KOMUNIKÁCIE
			NESPEVNENÉ CESTY
			PARKOVISKÁ SPEVNENÉ / NESPEVNENÉ
			AUTOBUSOVÉ ZASTÁVKY HROMADNEJ DOPRAVY
			PEŠIE KOMUNIKÁCIE A PRIESTRANSTVÁ
			MOSTNÉ TELESO
			IZOCHRONY PEŠEJ DOSTUPNOSTI - 500M OD AUTOBUSOVÝCH ZASTÁVOK

STAV	NÁVRH	VÝHLAD	
5% 80 dB(A)			IZOFÓNY EKVALENTNEJ HLADINY HLUKU V 80(A) OD AUTOMOBILOVEJ DOPRAVY
FUNKČNÉ VYUŽITIE ÚZEMIA			
			PLOCHY POZEZKOV RODINNÝCH DOMOV
			PLOCHY POZEZKOV ZÁHRAD RODINNÝCH DOMOV
			PLOCHY POZEZKOV BYTOVÝCH DOMOV
			POLYFUNKČNÉ PLOCHY BYVANIA A OBČIANSKEHO VYBAVENIA
			PLOCHY POZEZKOV REKREAČNÝCH CHÁT
			PLOCHY POZEZKOV OBČIANSKEHO VYBAVENIA
			PLOCHY POZEZKOV ZELENE OBČIANSKEHO VYBAVENIA
			PLOCHY POZEZKOV ŠPORTU A ODÝCHU
			PLOCHY POZEZKOV LAHKEJ PRIEMYSELNEJ VÝROBY, VÝROBNÝCH SLUŽIEB A SKLADOV
			PLOCHY POZEZKOV ZBERNEHO DVORA A KOMPOSTOVISKÁ
			PLOCHY POZEZKOV VEREJNEHO TECHNICKÉH VYBAVENIA
			VEREJNÁ ZELEN
			IZOLAČNÁ ZELEN
			CINTORINY
			MANIPULAČNÉ PLOCHY A SPRIEVODNÁ ZELEN
KRAJINNÁ VEGETÁCIA			
			LESY
			MIMOLESNÁ DREVINOVÁ ZELEN
			TRVALO TRÁVNATE PORASTY
			ORNÉ PÔDY
VODNÉ TOKY			
			VODNÉ TOKY
			RIGOLY
			HAŤ

STAV	NÁVRH	VÝHLED
HYDROMELOIRAČNÁ ZARIADENIA		
		ODVODNENÉ ÚZEMIA/DRENÁŽE
PRVKY TECHNICKEJ INFRAŠTRUKTÚRY		
VODNÉ HOSPODÁRSTVO		VODNÁ NÁDRŽ GERLACHOV KATEGÓRIE "E"
SEKUNDÁRNE STREŠOVÉ JAVY A ICH ZDROJE		
		SVAHOVÉ DEFORMÁCIE STABILIZOVANÉ / POTENCIÁLNE
		SVAHOVÁ DEFORMÁCIA AKTÍVNA
		ZÁPLAVOVÁ ČIARA 0,000 PODĽA MAPY POVODNOVÉHO OHROZENIA SVP
		UPRAVENÉ SKLÁDKY ODPADU
OSTATNÉ		
12		OZNAČENIE FUNKCII
		PRESTAVBA KOMUNIKÁCII
		OZNAČENIE VEREJNOPROSPEŠNÝCH STAVIEB
		BUDOVY NA ASANÁCIU


PODROBNEJŠÍ POPIS FUNKCII:

- 1 - obecný úrad
- 2 - kultúrny dom, kuchyňa, kapacita 100 osôb
- 3 - malá vodná elektrárň
- 4 - športový areál, futbalové ihrisko
- 5 - pamätník
- 6 - bar, 2 bytové jednotky
- 7 - predajňa rozličného tovaru
- 8 - gréckokatolícky kostol Panny Márie Ochrankyne, národná kultúrna pamiatka
- 9 - dom smútku
- 10 - farský úrad
- 11 - pohostinstvo
- 12 - Základná škola I. stupeň (4 triedy), školská jedáleň a kuchyňa
- 13 - multifunkčné ihrisko
- 14 - Scoma, výroba klinčov
- 15 - gréckokatolícky Chrám sv. Kozmu a Damiána, národná kultúrna pamiatka
- 16 - pravoslávny Chrám Zostupenia Svätého Ducha
- 17 - 18 - vodné zdroje, šachtové čerpace stanice
- 19 - vodojem
- 20 - čistiareň odpadových vôd
- 21 - zberný dvor a kompostovisko
- 22 - areál materskej školy
- 23 - dom sociálnych služieb
- 24 - kompostovisko
- 25 - komunitné centrum
- 26 - pastoračné centrum
- 27 - areál pre kultúrne podujatia

SCHVALOVACÍ O ČÍSLO UZNESEN ZÁVÄZNÁ ČASŤ UZNESENIA CH DÁTUM SCHVÁL
názov dokumentácie
okres kraj obstarávateľ
hlavný inžinier
zodpovedný inžinier
názov výkresu

Verejnoprospešné stavby vyplývajúce z ÚPN-O Lučkov:

- 1 - verejná plocha športu a oddychu;
- 2 6 11 12 13 18 20 - verejné priestranstvá
(komunikácia, chodník, zeleň, parkoviská);
- 3 - zberný dvor a kompostovisko;
- 4 7 - verejná zeleň, chodník;
- 5 14 20 - parkovisko;
- 7 19 - verejná zeleň;
- 8 18 - zastávkové miesta autobusovej dopravy;
- 10 - dom sociálnej starostlivosti;
- 17 - futbalové ihrisko;
- 19 - izolačná zeleň;
- 21 - chodníky a cyklocesty;
- 22 - areál materskej školy;
- 23 - komunitné centrum;
- 24 - vybudovanie mestného telesa;
- 25 - vybudovanie účelovej komunikácie;
- 26 - areál pre kultúrne podujatia;
- 27 - všetky navrhované línie T1;
- 28 - zriadenie trafostanice.

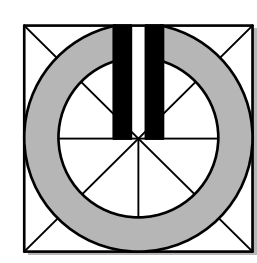

M 1:2 500

verejnosprospešné stavby vyplývajúce z ÚPN VÚC Prešovského kraja

2.1.28 cesta I/77

a) v úseku Lubotín - Obrúcné - Lenateř. Nižná Polianka sa územnou rezervou pre obchádzajúce vozidlá, Rokytno, Mokroluh, Benardov, Malcov, Gerlachov - Tarnov (hospodársky podnik, podnikateľská spoločnosť) - Dlhá Lúka, Zborov, Smilno, Nižná Polianka v kategórii C1,5/4.2.3.14. z vodárskej nadsady Lukov.

a) prívod do Lenateř v trase Lukov - Malcov - Gerlachov - Tarnov - kategorií C1,5/4.2.3.14. v súlade s ÚPN VÚC Prešovského kraja

a) prívod do Lenateř s pripojením podzemných zberných zariadení v Lenateř v trase Lenateř - Malcov

Verejnotechnické vybavenie stav podľa požiadavky jeho účelu na verejnosprospešné služby, verejnotechnické vybavenie územia podopádajúceho jeho rozvoj a ochranu životného prostredia podľa potreby, v súlade s ÚPN VÚC Prešovského kraja

Na uskutočnenie verejnosprospešných stavieb podľa zákona č.282/2015 Z.z. o vyhlásení/umožnení pozemkov a stavieb a o nútennom obmedzení vlastníctva práv a o

SCHVAĽOVACIA DOLOŽKA - ÚZEMNÝ PLÁN OBCE LUKOV

SCHVALOVACÍ ORGÁN: ZASTUPITEĽSTVO OBCE LUKOV
ČÍSLO UZNESENIA POTVRDZUJÚCEHO PLATNOSŤ ÚPN-O:
ZÁVAZNÁ ČASŤ VYHLÁSENÁ VZN.Č.
UZNESENÍM ČÍSLO. :
DÁTUM SCHVÁLENIA:

 **atrium**
ARCHITEKTI
Mlynská 27, 040 01 Košice
T/F: +421 55 62 315 87
architekti@atriumstudio.sk
www.atriumstudio.sk

dokumentácie	 	
okres	Bardejov	
kraj	Prešovský	
obstarávateľ	Obec Lukov	
hlavný inžinier	Ing.arch. Dušan BURÁK, CSc.	
zodpovední inžinieri	Ing. Marek Dabiál, Ing. Miroslav Lenárd, Mr. Marián Buday, Ing. Milan Kolesár, Ing. Michal Burák, Ing. Marek Ganz, Ing. arch. Marek Bakáľ	
názov výkresu	Komplexný výkres priestorového usporiadania a funkčného využitia zastavaného územia obce a navrhovaných rozvojových plôch, vrátane dopravného riešenia, s vyznačenou záväznou čiarou riešenia	
dátum	február 2022	
etapa	Číslo	
	1:2 500	2