


Priemyselný areál firmy BRENTAG SLOVAKIA s.r.o.

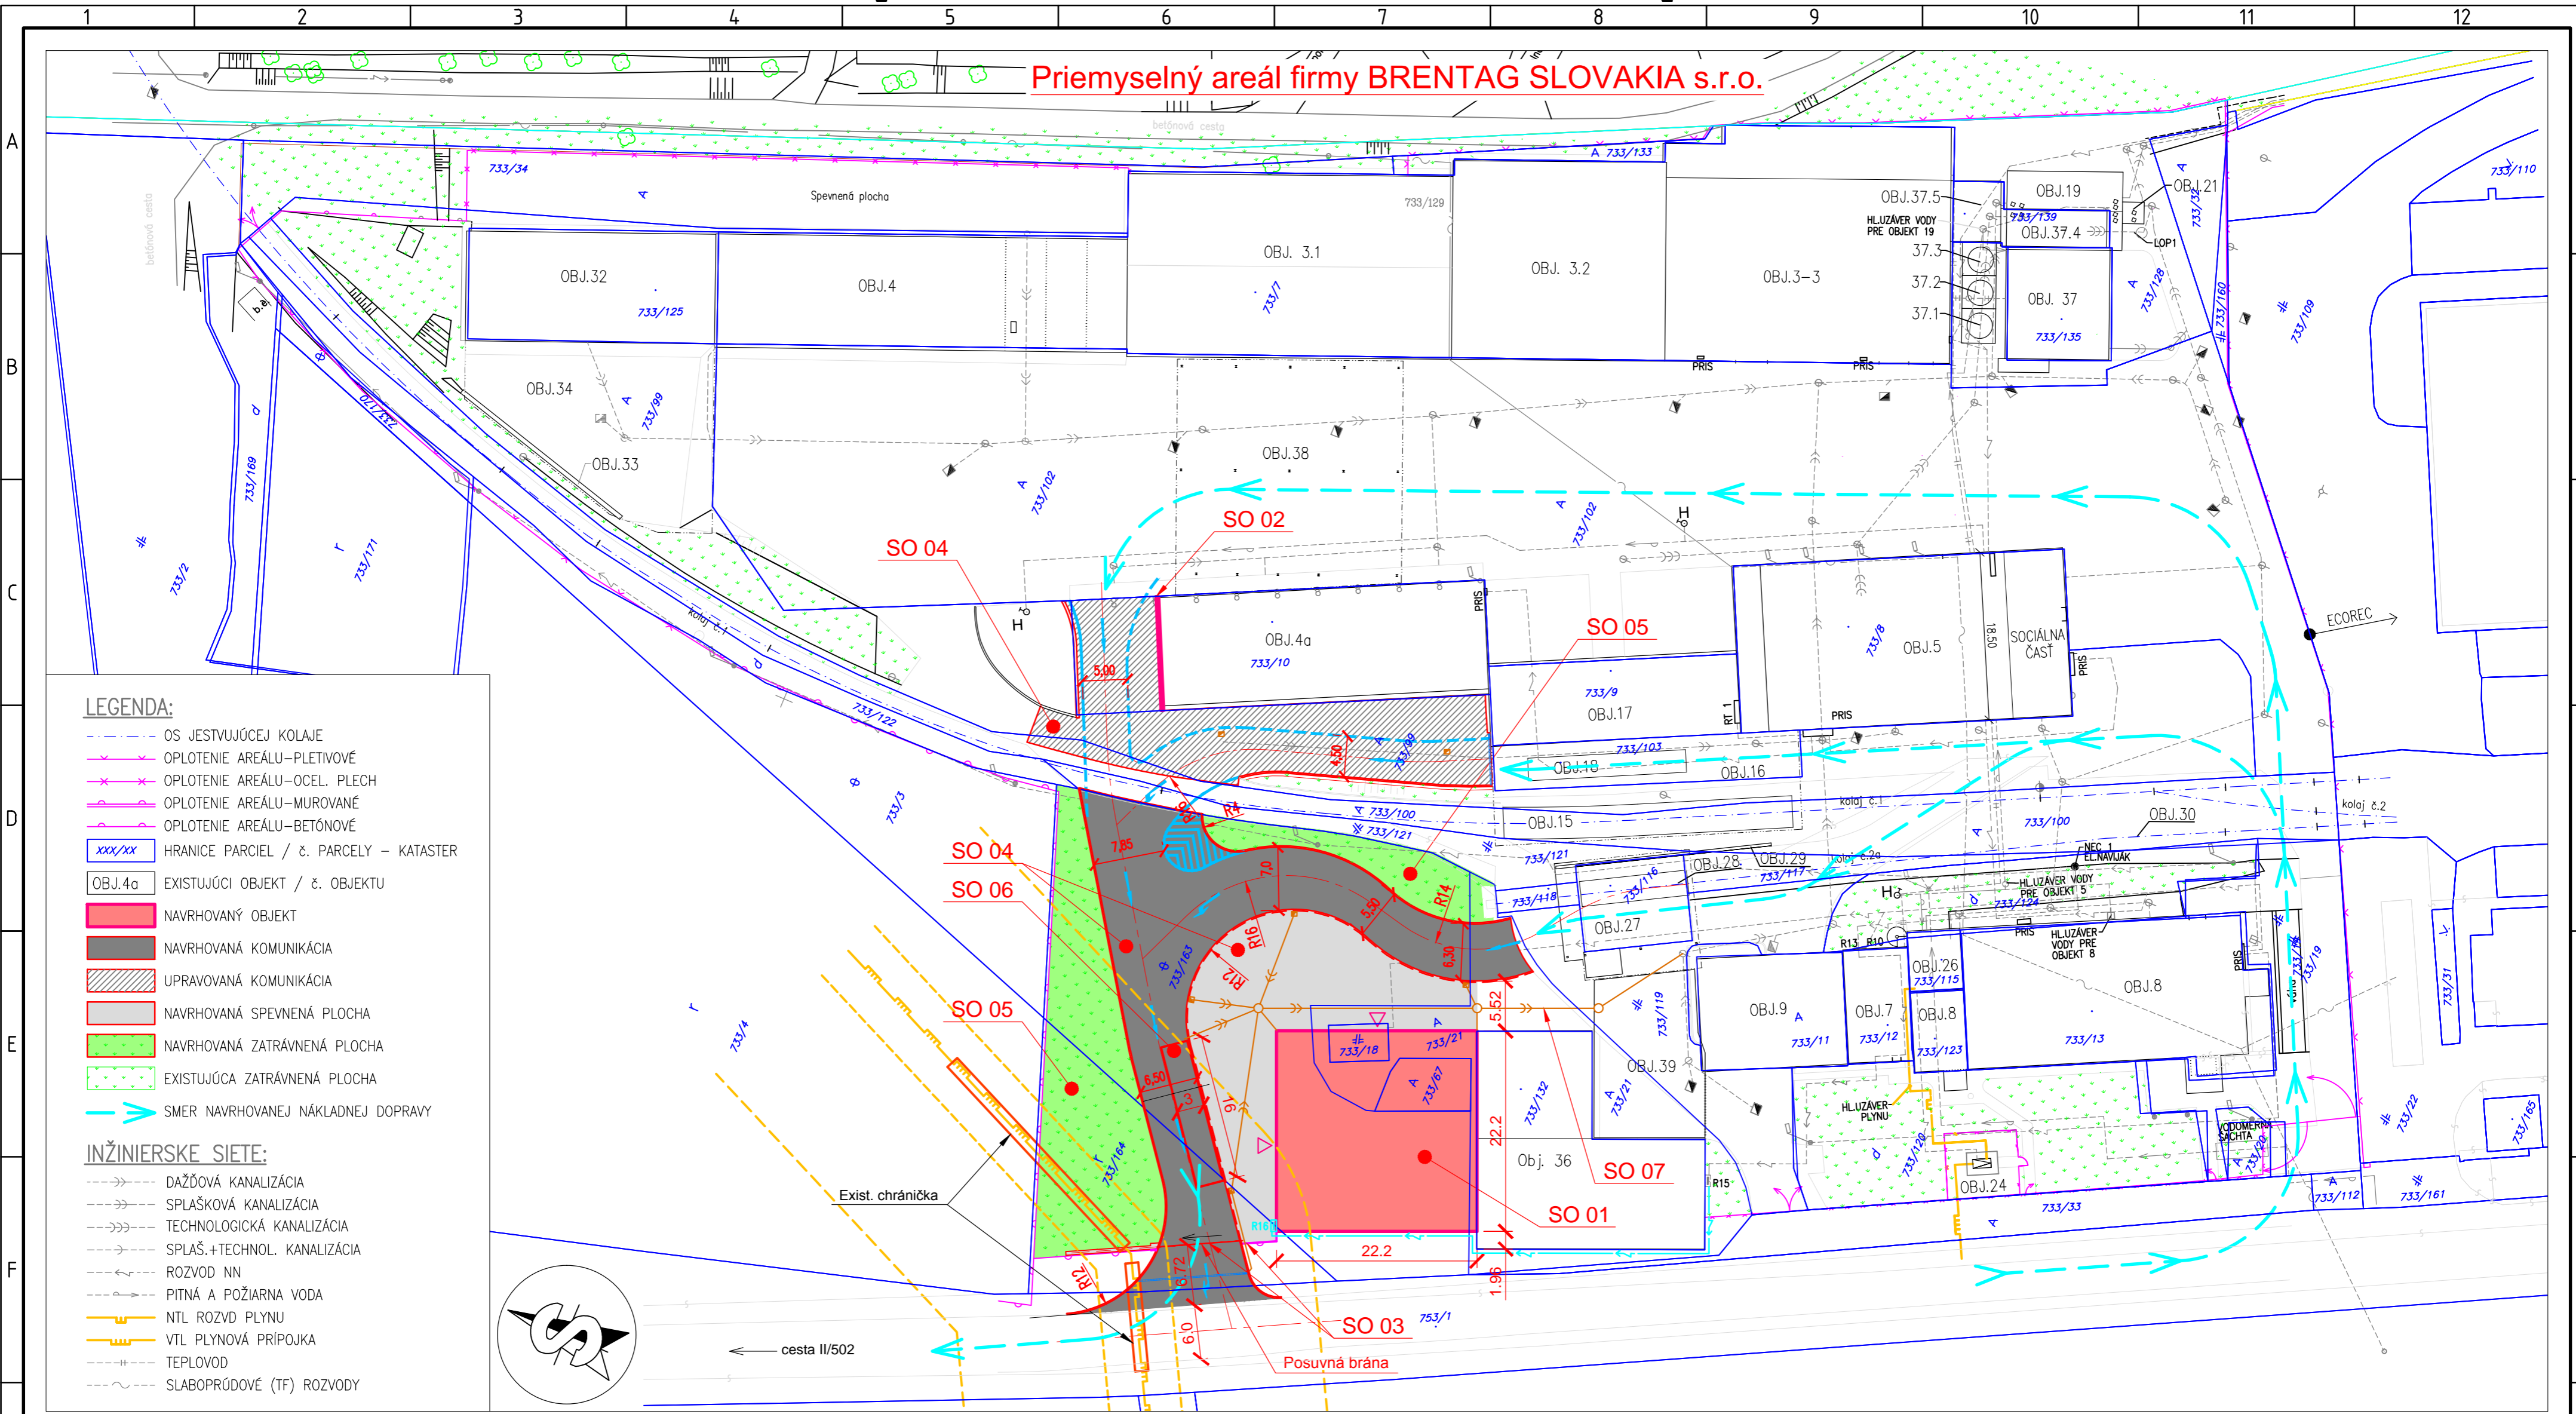


LEGENDA:

- OS JESTVUJÚCEJ KOLAJE
- OPLOTENIE AREÁLU-PLETIVOVÉ
- OPLOTENIE AREÁLU-OCEĽ. PLECH
- OPLOTENIE AREÁLU-MUROVANÉ
- OPLOTENIE AREÁLU-BETÓNOVÉ
- H RANICE PARCEL / č. PARCELY - KATASTER
- OBJ.4a EXISTUJÚCI OBJEKT / č. OBJEKTU
- NAVRHOVANÝ OBJEKT
- NAVRHOVANÁ KOMUNIKÁCIA
- UPRAVOVANÁ KOMUNIKÁCIA
- NAVRHOVANÁ SPEVNENÁ PLOCHA
- NAVRHOVANÁ ZATRÁVNENÁ PLOCHA
- EXISTUJÚCA ZATRÁVNENÁ PLOCHA
- SMER NAVRHOVANEJ NÁKLADNEJ DOPRAVY

INŽINIERSKÉ SIETE:

- DAŽĎOVÁ KANALIZÁCIA
- SPLAŠKOVÁ KANALIZÁCIA
- TECHNOLOGICKÁ KANALIZÁCIA
- SPLAŠ.+TECHNOL. KANALIZÁCIA
- ROZVOD NN
- PITNÁ A POŽIARNA VODA
- NTL ROZVOD PLYNU
- VTL PLYNOVÁ PRIPOJKA
- TEPLOVOD
- SLABOPRÚDOVÉ (TF) ROZVODY

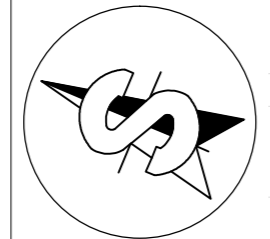

LEGENDA EXISTUJÚCICH OBJEKTOV:

OBJ.4 (4)	SKLAD HORLAVÝCH KVAPALÍN	OBJ.29	POŽIARNY MÚR
OBJ.4a (4A)	KVAPALNÝ SKLAD KYSELIN A ŽIERAVÍN	OBJ.32 (3.8)	SKLAD TUHÝCH CHEMIKÁLIÍ
OBJ.5 (5)	VIACOCÉLOVÁ HALA	OBJ.33	OPORNÝ MÚR
OBJ.7 (2)	STRÁŽNA SLUŽBA, SKLAD	OBJ.34	SPEVNENÁ PLOCHA + PRESTREŠENIE
OBJ.8 (1)	ADMINISTRATÍVNA BUDOVA	OBJ.36 (6A)	SKLAD HORLAVÍN A PRAZDNYCH OBALOV OD HORLAVÍN
OBJ.9 (6)	SKLAD HORLAVÝCH KVAPALÍN	OBJ.37	MANIPULAČNÝ SKLAD KVAPALNÝCH SIRUPOV
OBJ.15 (9)	VAGÓNOVÁ VAŇA	OBJ.37.1 (22)	ZÁSOBNÍK H1 PRE SIRUP MYLOSE 451
OBJ.16 (8)	PRISTREŠOK NAD VAGÓN. VAŇOU	OBJ.37.2	ZÁSOBNÍK H2 PRE SIRUP ISOSWEET 119
OBJ.17 (7)	ZÁSOBNÍKOVÝ SKLAD	OBJ.37.3	ZÁSOBNÍK H2 PRE SIRUP ISOSWEET 119
OBJ.18 (10)	HAVARIJNÁ VAŇA	OBJ.37.4	PRÍSTAVBA NA ČISTENIE KONTAJNEROV
OBJ.19 (11)	RETENČNÁ NÁDRŽ	OBJ.37.5	PRÍSTAVBA NA USKLADNENIE KONTAJNEROV
OBJ.21 (12)	PREČERPÁVACIA STANICA	OBJ.3.1 (3)	SKLAD TUHÝCH CHEMIKÁLIÍ
OBJ.24 (15)	REGULAČNÁ STANICA	OBJ.3.2 (3)	SKLAD TUHÝCH CHEMIKÁLIÍ
OBJ.26 (14)	PLYNOVÁ KOTOLŇA	OBJ.3-3 (3)	SKLAD TUHÝCH CHEMIKÁLIÍ
OBJ.27 (19)	PRESTREŠENÁ STÁČACIA PLOCHA	OBJ.38	PRESTREŠENIE VYKLADACEJ A NÁKLADACEJ PLOCHY
OBJ.28 (20)	HAVARIJNÁ A ZÁCHYTNÁ NÁDRŽ	OBJ.39	PRÍSTREŠOK PRE OCHRANU PRED KLIMATICKÝMI VPLYVMI MEDZI OBJEKTAMI 27, 9, 36

Miesto stavby:
 Areál BRENTAG SLOVAKIA s.r.o., Pezinok
 Katastrálne územie Grinava

Zoznam navrhovaných stavebných objektov:

- SO 01 Sklad horľavých kvapalín
- SO 02 Demolácia časti objektu 4A5
- SO 03 Oplotenie a výstupná brána
- SO 04 Cesty, spevnené plochy
- SO 05 Konečné terénne úpravy
- SO 06 Cestná váha
- SO 07 Dažďová kanalizácia

INFORMÁCIE, KTORÉ OBSAHUJE TENTO DOKUMENT SÚ VLASTNÍCTVOM Chemplik s.r.o. A NESMÚ SA REPRODUKOVÁŤ ANI ODVYDZAŤ TRETEJ OSOBE, ALEBO BYŤ POUŽITÉ AKYMKOLIEK SPÔSOBOM BEZ PREDCHÁDZAJÚCEHO PÍSMOENÉHO POVOLENIA Chemplik s.r.o., ALEBO NIM OPRAVNENEJ OSOBY. THE INFORMATION CONTAINED HEREIN IS PROPRIETARY OF Chemplik s.r.o. AND IS NOT TO BE REPRODUCED, COMMUNICATED TO A THIRD PERSON, OR USED IN ANY MANNER WHATSOEVER WITHOUT THE EXPRESS WRITTEN PERMISSION OF Chemplik s.r.o. OR A FULLY AUTHORIZED REPRESENTATIVE THEREOF.		VYHOTOVENE Č. VERZIOM NO.
Věže hrdlo 61 021 07 Bratislava 214 Slovenská republika http://www.chemplik.sk		OBRÉTNÉ ČÍSLO REG. NO. Príloha č. 2
INVESTOR / CUSTOMER: BRENTAG SLOVAKIA s.r.o., Pezinok	ČÍSLO ZAKÁZKY / PROJECT NO.: 179-01-10-000	DÁTUM / DATE: 04/2019
STAVBA / PROJECT: Rekonštrukcia vnútornej dopravnej infraštruktúry v OS Pezinok a vyvolané investície	POČET FORMÁTOV A4 / NO. OF A4 FORMATS: A2 - 4 x A4	PROFESIA / PROFESSION:
STUP. PD / PROJ. ST.: DÚR	MERKA / SCALE: 1:500	NÁZOV VÝKRESU / TITLE: CELKOVÁ SITUÁCIA STAVBY
KÓD OBJEKTU / OBJECT CODE:	ČÍSLO PROJEKTU INVESTORA / CUSTOMER'S PROJECT NO.:	ČÍSLO VÝKRESU / DRAWING NO.: 179-01-10-A00-01-02
ARCHÍVNE ČÍSLO INVESTORA / CUSTOMER'S ARCHIVAL NO.:	STAV / STATUS:	REV. NO.: 00