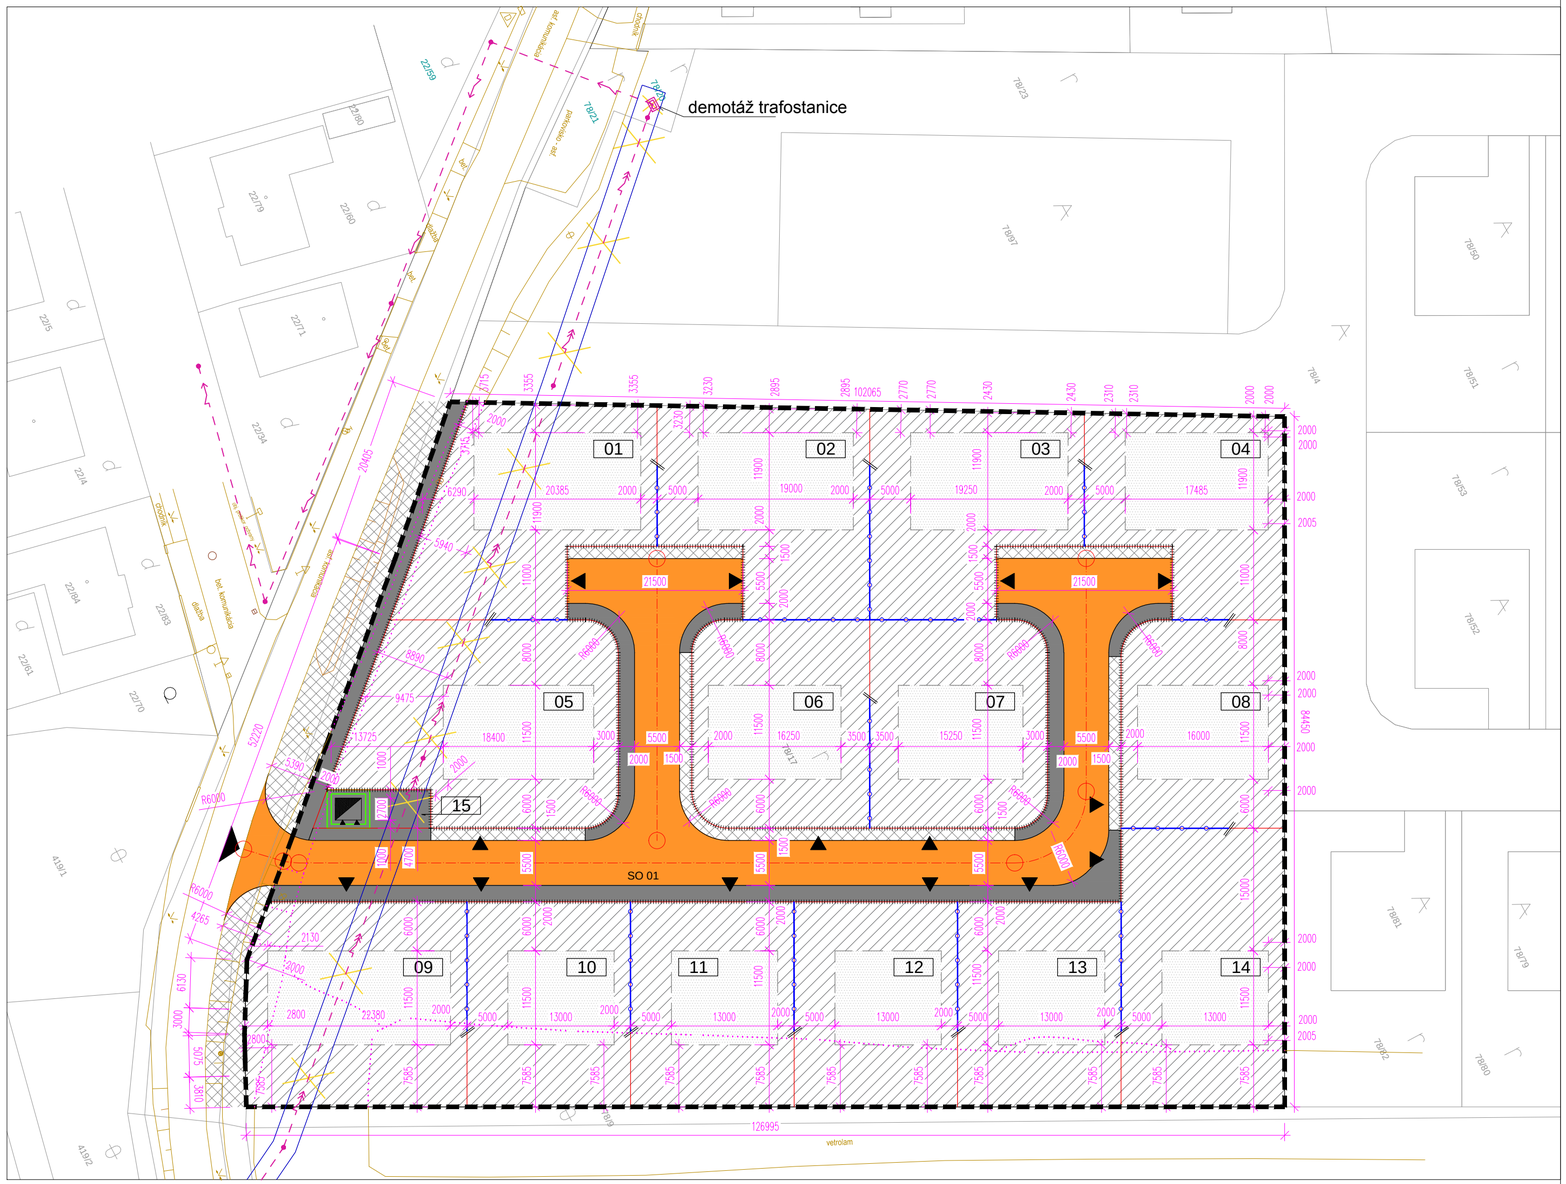


LEGENDA:

- hranica riešeného územia
- hlavný vstup do riešeného územia - vjazd
- 12 — číslo pozemku
- hranica umiestnenia stavby RD
- RD 01 — rodinný dom
- SO 01 — označenie stavebného objektu
- navrhované komunikácie a spev. plochy
- hranica pôvodného vetrolamu a terénnych úprav na riešenom pozemku
- 65/27 — kataster
- zameranie
- strana pozemku RD z ktorej je navrhnutý automobilový vstup na tento pozemok
- objekt navrhovanej Trafostanice
- hranica umiestnenia stavby RD
- ostatné plochy, zeleň, sadové úpravy
- plocha zeleného pásu/ verej. zelene
- plocha navrhov. verejnej komunikácie
- plocha navrhov. verejných chodníkov a spevnených plôch
- hranica navrhovaných parciel
- uličné oplotenie
- os komunikácie
- záhradné oplotenie
- exist. nadzemné el. vedenie určené na zrušenie resp. na preloženie do zeme v novej trase
- demotáž trafostanice

TABUĽKA VEĽKOSTI NAVRH. PLOCH

por. číslo	plocha
Pozemok č. 01	639,01 m2
Pozemok č. 02	581,17 m2
Pozemok č. 03	573,32 m2
Pozemok č. 04	517,48 m2
Pozemok č. 05	761,30 m2
Pozemok č. 06	546,70 m2
Pozemok č. 07	547,67 m2
Pozemok č. 08	505,63 m2
Pozemok č. 09	668,92 m2
Pozemok č. 10	501,73 m2
Pozemok č. 11	501,73 m2
Pozemok č. 12	501,73 m2
Pozemok č. 13	501,74 m2
Pozemok č. 14	681,75 m2
Pozemok č. 15	63,69 m2

TABUĽKA VEĽKOSTI NAVRH. PLOCH

názov	plocha
Komunik. v rámci rieš. územia	1155,28 m2
Chodník v rámci rieš. územia	536,43 m2
Zelený pás v rámci rieš. územia	214,72 m2
Celková pl. územia	10 000,00 m2
Komunik. v rámci verej. pozemku	49,15 m2
Uprav. zeleň v rámci ver. pozem.	389,43 m2
Celk. pl. uprav. verej. pozem.	438,58 m2

ATRIV, s.r.o. Kovácsova 59, Bratislava 851 10
atriv@atriv.sk, www.atriv.sk
ATRIV ARCHITEKTI

IBV LEHNICE - VEĽKÝ LÉG

ADRESA:	Lehnice, časť Veľký Lég parc.č. 78/17 k.ú. Veľký Lég	OBJEDNÁVATEĽ:	Zsolt Kacsa, Veľké Dvorníky 774, Veľké Dvorníky, PSČ 929 01
		STUPEŇ:	ÚR
AUTORI NÁVRHU:	Ing.arch.Peter Veleba,Ing.arch.Jana Velebová Ing.Zdenko Bobáň	PROFESIA:	ARCHITEKTÚRA
		FORMÁT:	3 x A4
ZOD. PROJEKTANT:	Ing.arch.Jana Velebová - 0905 875 219	MIERKA:	1:500
KRESLIL:	Ing.Zdenko Bobáň	DÁTUM:	XII / 2018
NÁZOV VÝKRESU:	NÁVRH FUNKČNÉHO VYUŽITIA ÚZEMIA	ČÍSLO VÝKRESU:	A.03