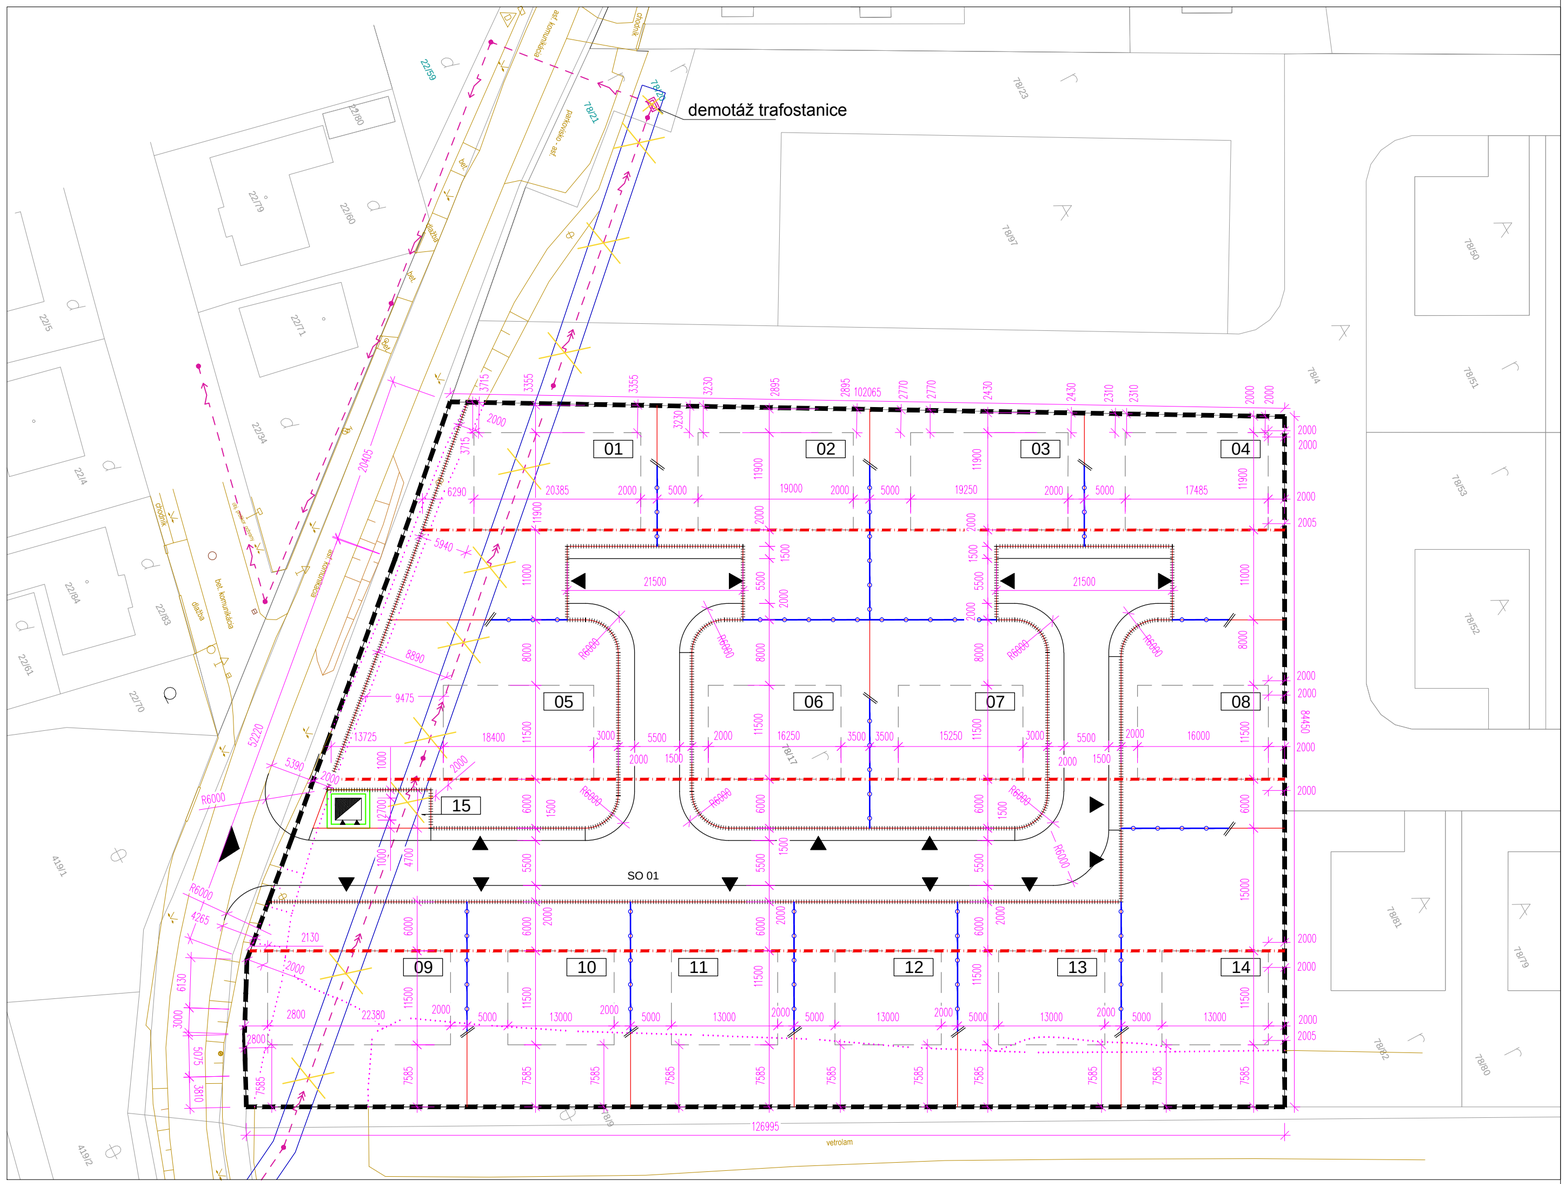


LEGENDA:

- hranica riešeného územia
- hlavný vstup do riešeného územia - vjazd
- 12 — číslo pozemku
- hranica umiestnenia stavby RD
- RD 01 — rodinný dom
- SO 01 — označenie stavebného objektu
- navrhované komunikácie a spev. plochy
- hranica pôvodného vetrolamu a terénnych úprav na riešenom pozemku
- 65/27 — kataster
- zameranie
- strana pozemku RD z ktorej je navrhnutý automobilový vstup na tento pozemok
- hranica navrhovaných parciel
- uličné oplotenie
- záhradné oplotenie
- exist. nadzemné el. vedenie určené na zrušenie resp. na preloženie do zeme v novej trase
- stavebná čiara RD (netýka sa doplnkov. objektov k RD ako garáž, prístrešky, altánky a pod.)
- objekt navrhovanej Trafostanice
- demotáž trafostanice

REGULATÍVY PRE INDIVIDUÁLNU BYTOVÚ ZÁSTAVBU

Max. index zastavanosti	0,35
Max. index zelene	0,50
Max. podlažnosť pre RD	2 podlažia vrátane podkrovia

ATRIV, s.r.o. Kovácsova 59, Bratislava 851 10
atriv@atriv.sk, www.atriv.sk

ATRIV ARCHITEKTI

IBV LEHNICE - VEĽKÝ LÉG

ADRESA:	Lehnice, časť Veľký Lég parc.č. 78/17 k.ú. Veľký Lég	OBJEDNÁVATEĽ:	Zsolt Kacsa, Veľké Dvorníky 774, Veľké Dvorníky, PSČ 929 01
		STUPEŇ:	ÚR
AUTORI NÁVRHU:	Ing.arch.Peter Veleba,Ing.arch.Jana Velebová Ing.Zdenko Bobáň	PROFESIA:	ARCHITEKTÚRA
		FORMÁT:	3 x A4
ZOD. PROJEKTANT:	Ing.arch.Jana Velebová - 0905 875 219	MIERKA:	1:500
KRESLIL:	Ing.Zdenko Bobáň	DÁTUM:	XII / 2018
NÁZOV VÝKRESU:	VÝKRES REGULATÍVOV	ČÍSLO VÝKRESU:	A.04