


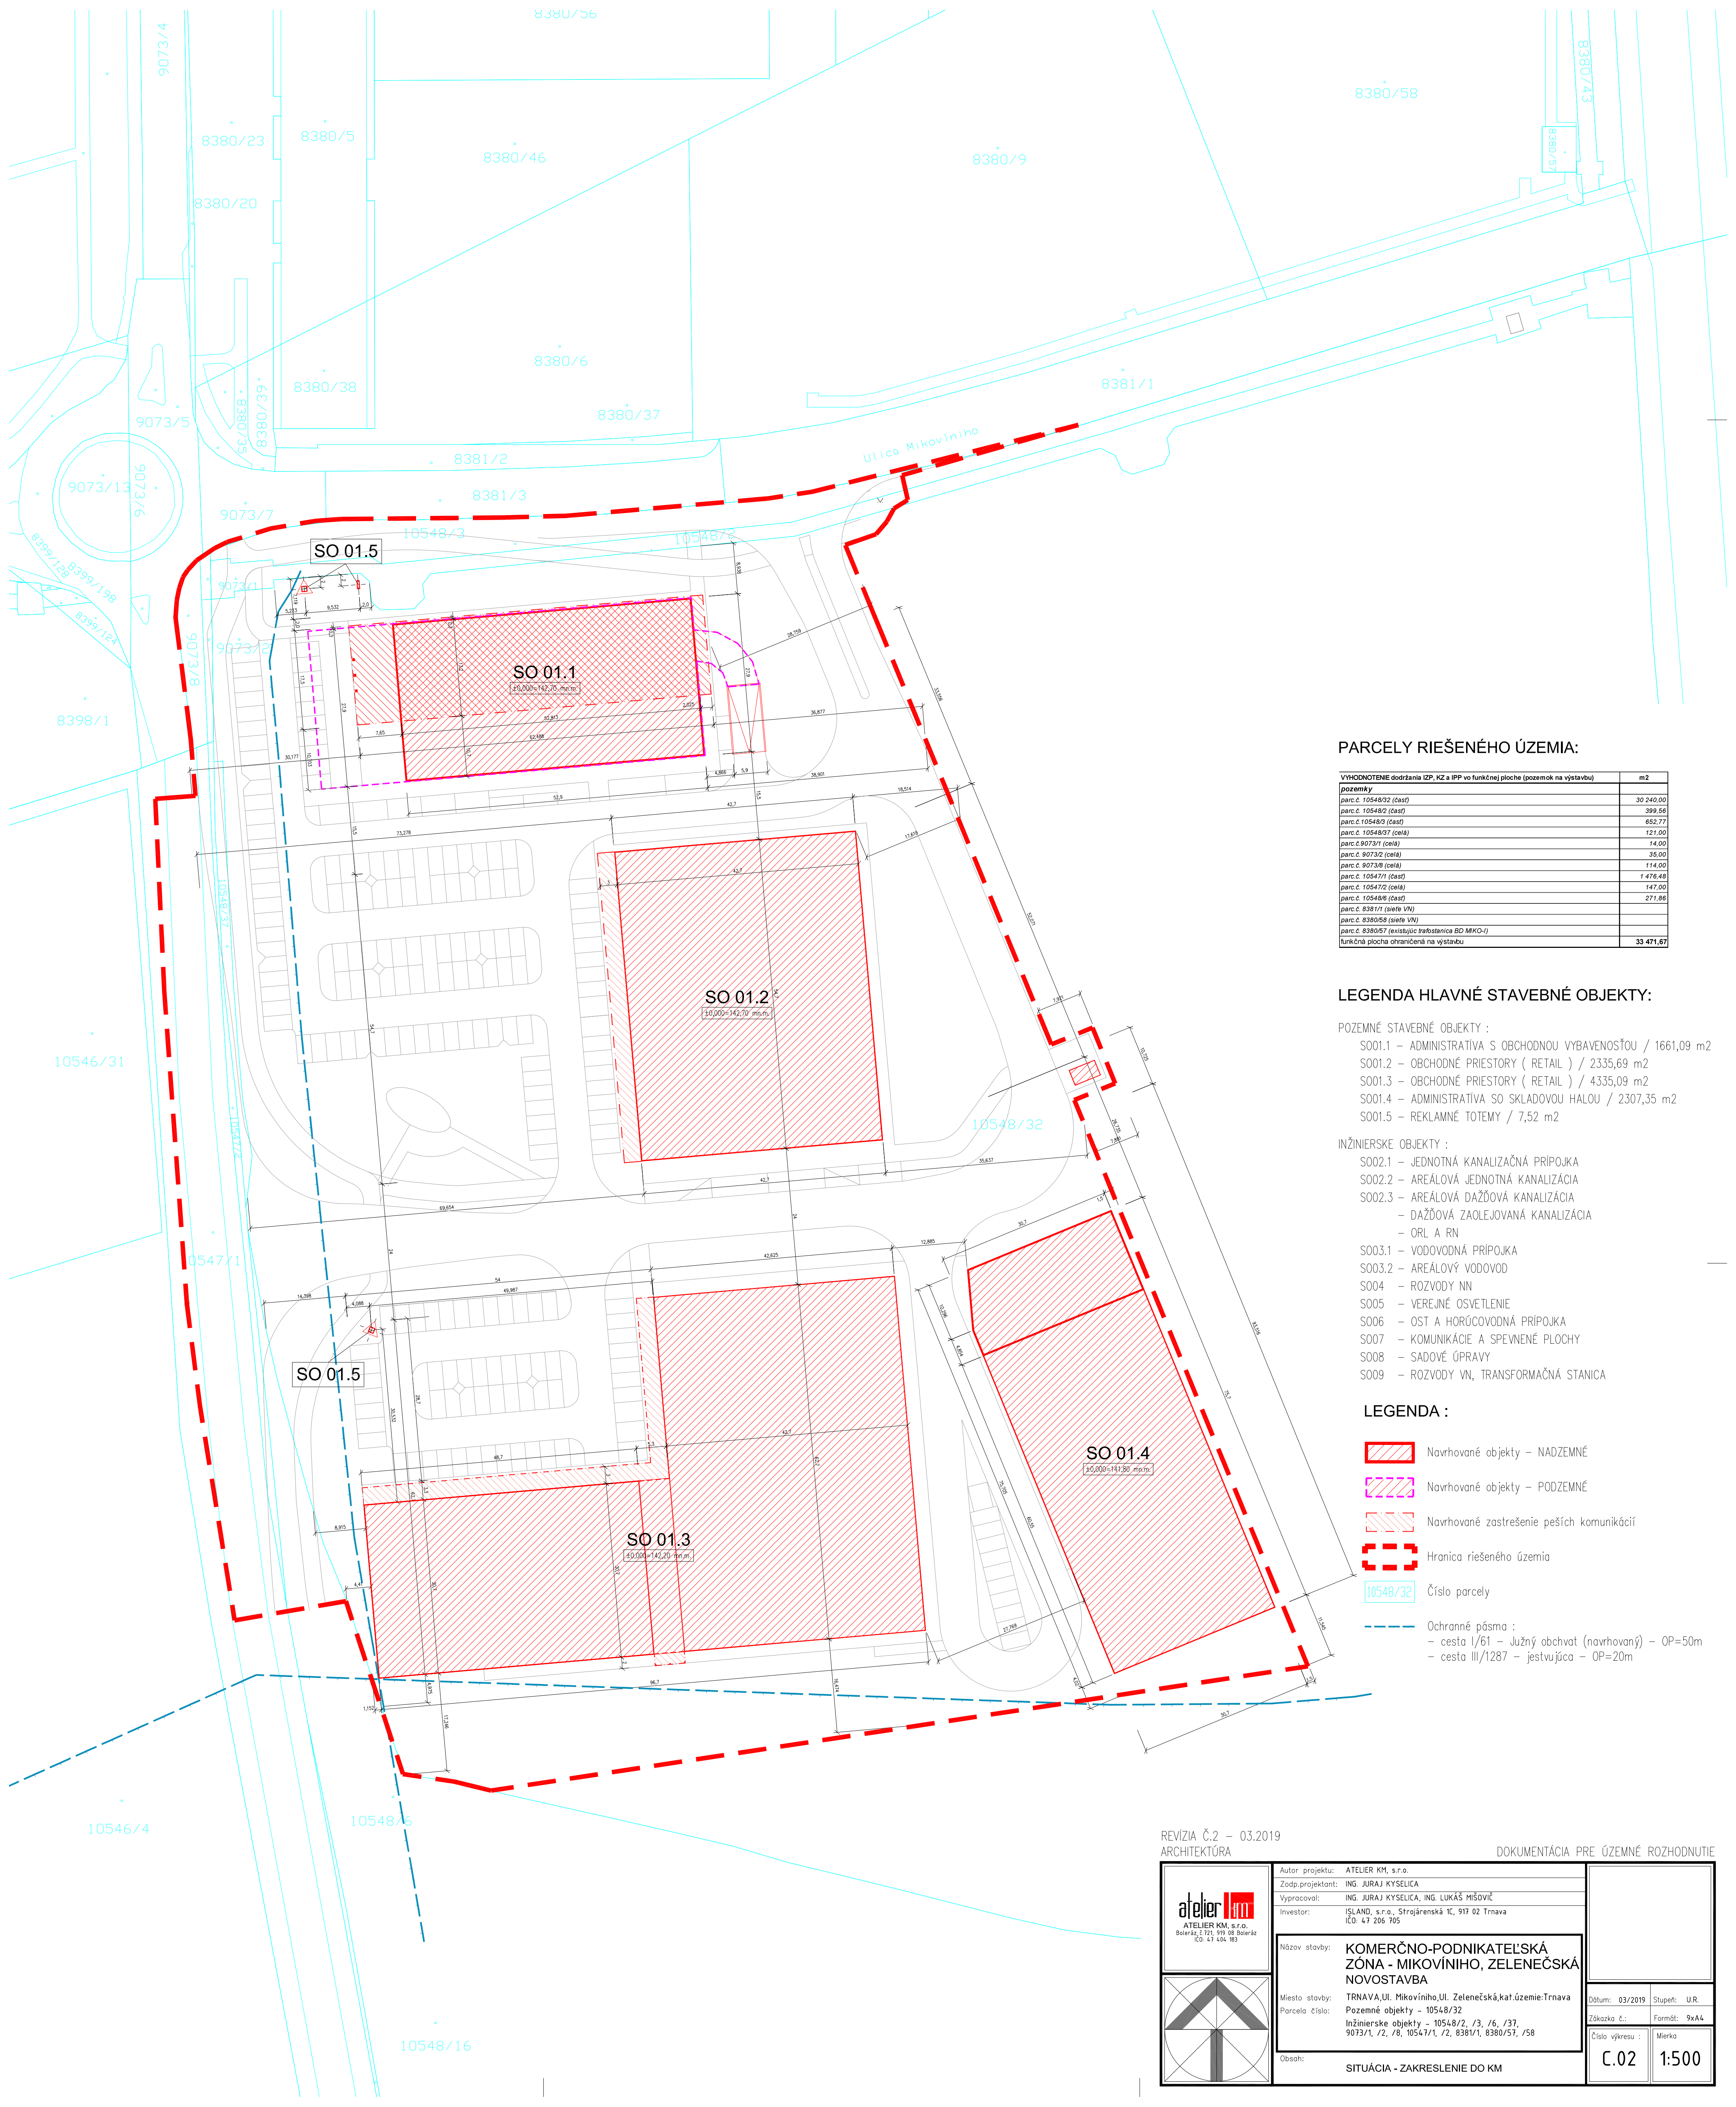

PARCELY RIEŠENÉHO ÚZEMIA:

VÝHODNOTENIE dodržania IZP, KZ a IPP vo funkčnej ploche (pozemok na výstavbu)	m2
pozemky	
parc.č. 10548/32 (cast)	39 340,00
parc.č. 10548/2 (cast)	399,56
parc.č. 10548/3 (cast)	662,77
parc.č. 10548/37 (celá)	121,00
parc.č. 9073/1 (celá)	14,00
parc.č. 9073/2 (celá)	35,00
parc.č. 9073/8 (celá)	114,00
parc.č. 10547/1 (cast)	1 476,48
parc.č. 10547/2 (celá)	147,00
parc.č. 10548/6 (cast)	271,86
parc.č. 8381/1 (siete VN)	
parc.č. 8380/58 (siete VN)	
parc.č. 8380/57 (existujúca trafostanica BD MKO-I)	
funkčná plocha chránená na výstavbu	33 471,67

LEGENDA HLAVNÉ STAVEBNÉ OBJEKTY:

- POZEMNÉ STAVEBNÉ OBJEKTY :
- SO01.1 – ADMINISTRATÍVA S OBCHODNOU VYBAVENOSŤOU / 1661,09 m2
 - SO01.2 – OBCHODNÉ PRIESTORY (RETAIL) / 2335,69 m2
 - SO01.3 – OBCHODNÉ PRIESTORY (RETAIL) / 4335,09 m2
 - SO01.4 – ADMINISTRATÍVA SO SKLADOVOU HALOU / 2307,35 m2
 - SO01.5 – REKLAMNÉ TOTEMY / 7,52 m2

- INŽINIERSKE OBJEKTY :
- SO02.1 – JEDNOTNÁ KANALIZAČNÁ PRIPOJKA
 - SO02.2 – AREÁLOVÁ JEDNOTNÁ KANALIZÁCIA
 - SO02.3 – AREÁLOVÁ DAŽĎOVÁ KANALIZÁCIA
 - DAŽĎOVÁ ZAOLEJOVANÁ KANALIZÁCIA
 - ORL A RN
 - SO03.1 – VODOVODNÁ PRIPOJKA
 - SO03.2 – AREÁLOVÝ VODOVOD
 - SO04 – ROZVODY NN
 - SO05 – VEREJNÉ OSVETLENIE
 - SO06 – OST A HORÚCOVODNÁ PRIPOJKA
 - SO07 – KOMUNIKÁCIE A SPEVNENÉ PLOCHY
 - SO08 – SADOVÉ ÚPRAVY
 - SO09 – ROZVODY VN, TRANSFORMAČNÁ STANICA

LEGENDA :

- Navrhované objekty – NADZEMNÉ
- Navrhované objekty – PODZEMNÉ
- Navrhované zastrešenie peších komunikácií
- Hranica riešeného územia
- Číslo parcely
- Ochranné pásmo :
 - cesta I/61 – Južný obchvat (navrhovaný) – OP=50m
 - cesta III/1287 – jestvujúca – OP=20m

REVÍZIA Č.2 – 03.2019
ARCHITEKTÚRA

DOKUMENTÁCIA PRE ÚZEMNÉ ROZHODNUTIE

ATELIER KM, s.r.o.
Boleslav, č. 121, 919 08 Boleslav
IČO: 47 404 183

Autor projektu: ATELIER KM, s.r.o.
Zodp.projektant: ING. JURAJ KYSELICA
Vypracoval: ING. JURAJ KYSELICA, ING. LUKÁŠ MIŠOVIČ
Investor: ISLAND, s.r.o., Strojárskejšká 1C, 917 02 Trnava
IČO: 47 206 705

Názov stavby: **KOMERČNO-PODNIKATEĽSKÁ ZÓNA - MIKOVÍNIHO, ZELENÉČSKÁ NOVOSTAVBA**

Miesto stavby: TRNAVA, UL. MIKOVÍNIHO UL. ZELENÉČSKÁ, kat.územie:Trnava
Parcela číslo: Pozemné objekty – 10548/2, /3, /6, /37, 9073/1, /2, /8, 10547/1, /2, 8381/1, 8380/57, /58

Obsah: SITUÁCIA - ZAKRESLENIE DO KM

Dátum: 03/2019
Stupeň: U.R.
Zákazka č.:
Formát: 9xA4
Číslo výkresu :
Mierka

C.02
1:500