



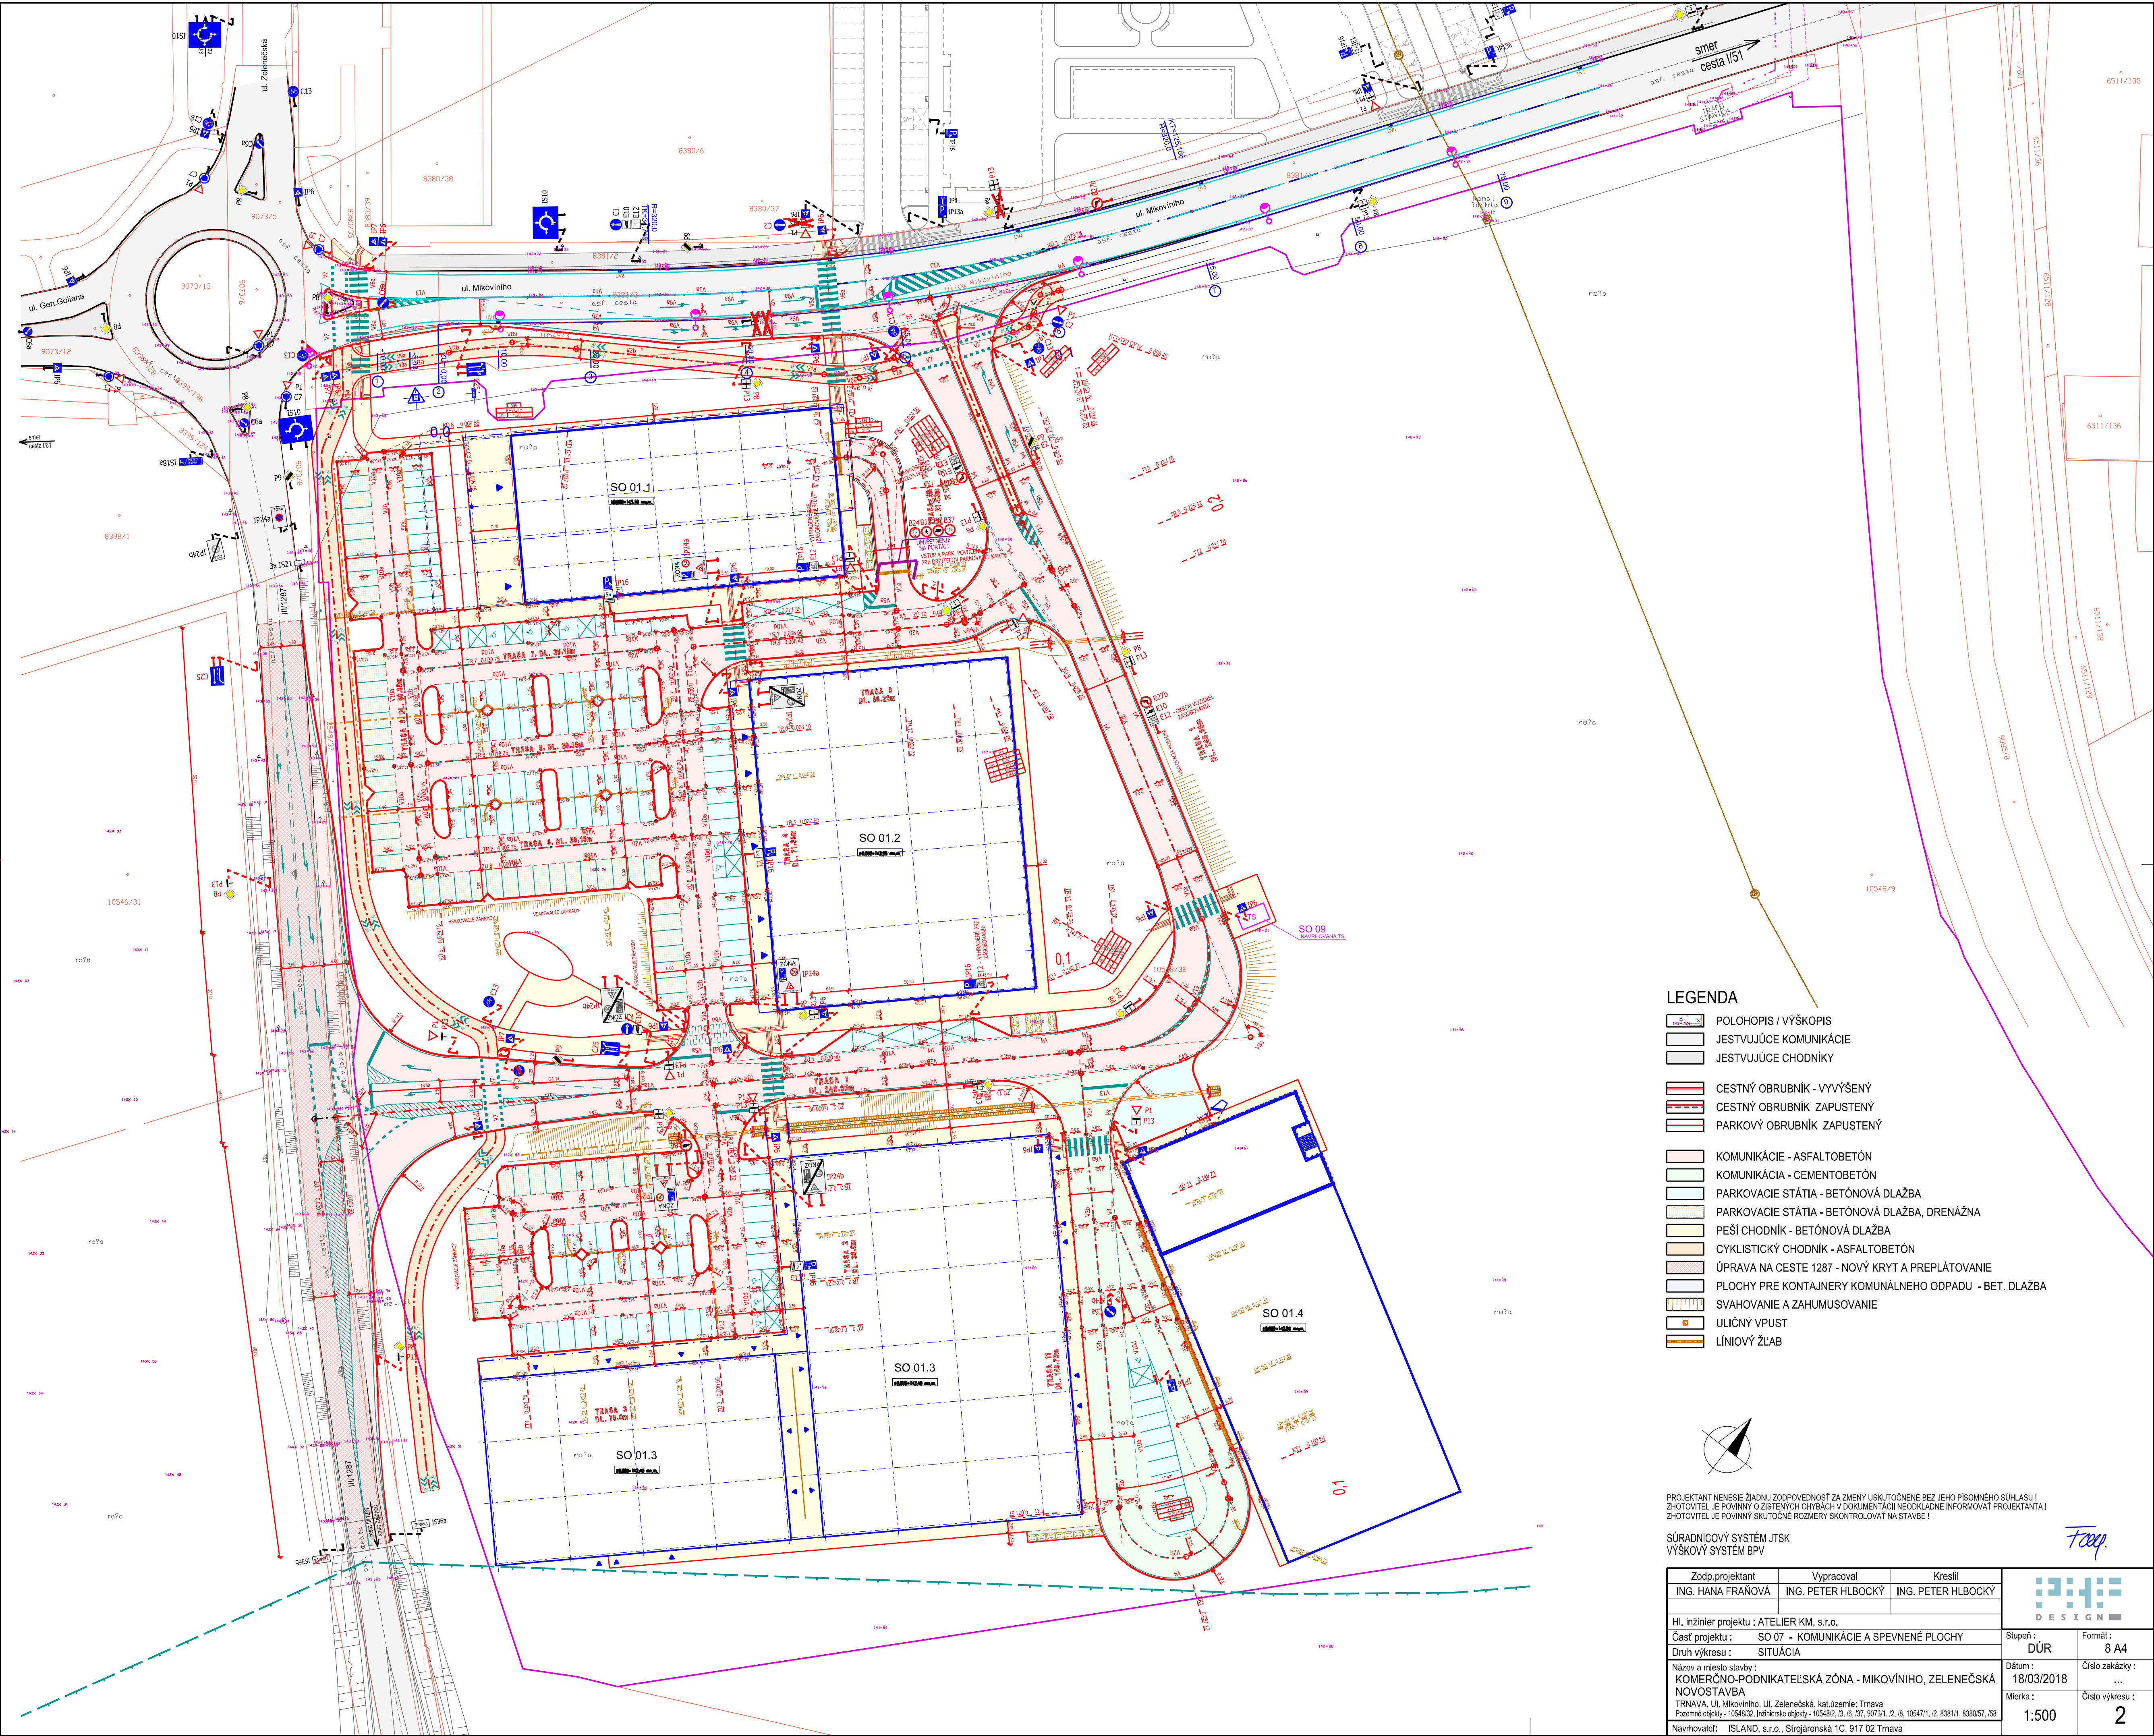

LEGENDA

- POLOHOPIS / VÝŠKOPIS
- JESTVUJÚCE KOMUNIKÁCIE
- JESTVUJÚCE CHODNÍKY
- CESTNÝ OBRUBNÍK - VÝVÝŠENÝ
- CESTNÝ OBRUBNÍK - ZAPUSTENÝ
- PARKOVÝ OBRUBNÍK - ZAPUSTENÝ
- KOMUNIKÁCIE - ASFALTOBETÓN
- KOMUNIKÁCIA - CEMENTOBETÓN
- PARKOVACIE STÁTIA - BETÓNOVÁ DLAŽBA
- PARKOVACIE STÁTIA - BETÓNOVÁ DLAŽBA, DRENÁŽNA
- PEŠÍ CHODNÍK - BETÓNOVÁ DLAŽBA
- CYKLISTICKÝ CHODNÍK - ASFALTOBETÓN
- ÚPRAVA NA CESTE 1287 - NOVÝ KRYT A PREPLÁTOVANIE
- PLOCHY PRE KONTAJNERY KOMUNÁLNEHO ODPADU - BET. DLAŽBA
- SVAHOVANIE A ZAHUMUSOVANIE
- ULIČNÝ VPUSŤ
- LÍNOVÝ ŽLAB

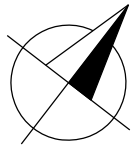

PROJEKTANT NENESIE ŽIADNU ZODPOVEDNOSŤ ZA ZMENY USKUTOČNENÉ BEZ JEHO PÍSMENNÉHO SÚHLASU !
ZHOTOVITEL JE POVINNÝ O ZISTENÝCH CHYBÁCH V DOKUMENTACII NEODKLADNE INFORMOVAŤ PROJEKTANTA !
ZHOTOVITEL JE POVINNÝ SKUTOČNÉ ROZMERY SKONTROLOVAŤ NA STAVBE !

SÚRADNICOVÝ SYSTÉM JTSK
VÝŠKOVÝ SYSTÉM BPV

Zodp.projektant ING. HANA FRAŇOVÁ	Vypracoval ING. PETER HLBOCKÝ	Kreslil ING. PETER HLBOCKÝ		
HI, inžinier projektu : ATELIER KM, s.r.o.			Stupeň : DÚR	Formát : 8 A4
Časť projektu : SO 07 - KOMUNIKÁCIE A SPEVNENÉ PLOCHY				
Druh výkresu : SITUÁCIA			Dátum : 18/03/2018	Číslo zakázky : ...
Názov a miesto stavby : KOMERČNO-PODNIKATEĽSKÁ ZÓNA - MIKOVÍNIHO, ZELENÉČSKÁ NOVOSTAVBA				
Trnava, Ul. Mikovíniho, Ul. Zelená, kat.územie: Trnava Pozemné objekty : 10548/2, /3, /6, /37, 9073/1, /2, /8, 10547/1, /2, 8381/1, 8380/57, /58				
Navrhovateľ : ISLAND, s.r.o., Strojárska 1C, 917 02 Trnava				
			Mierka : 1:500	Číslo výkresu : 2