
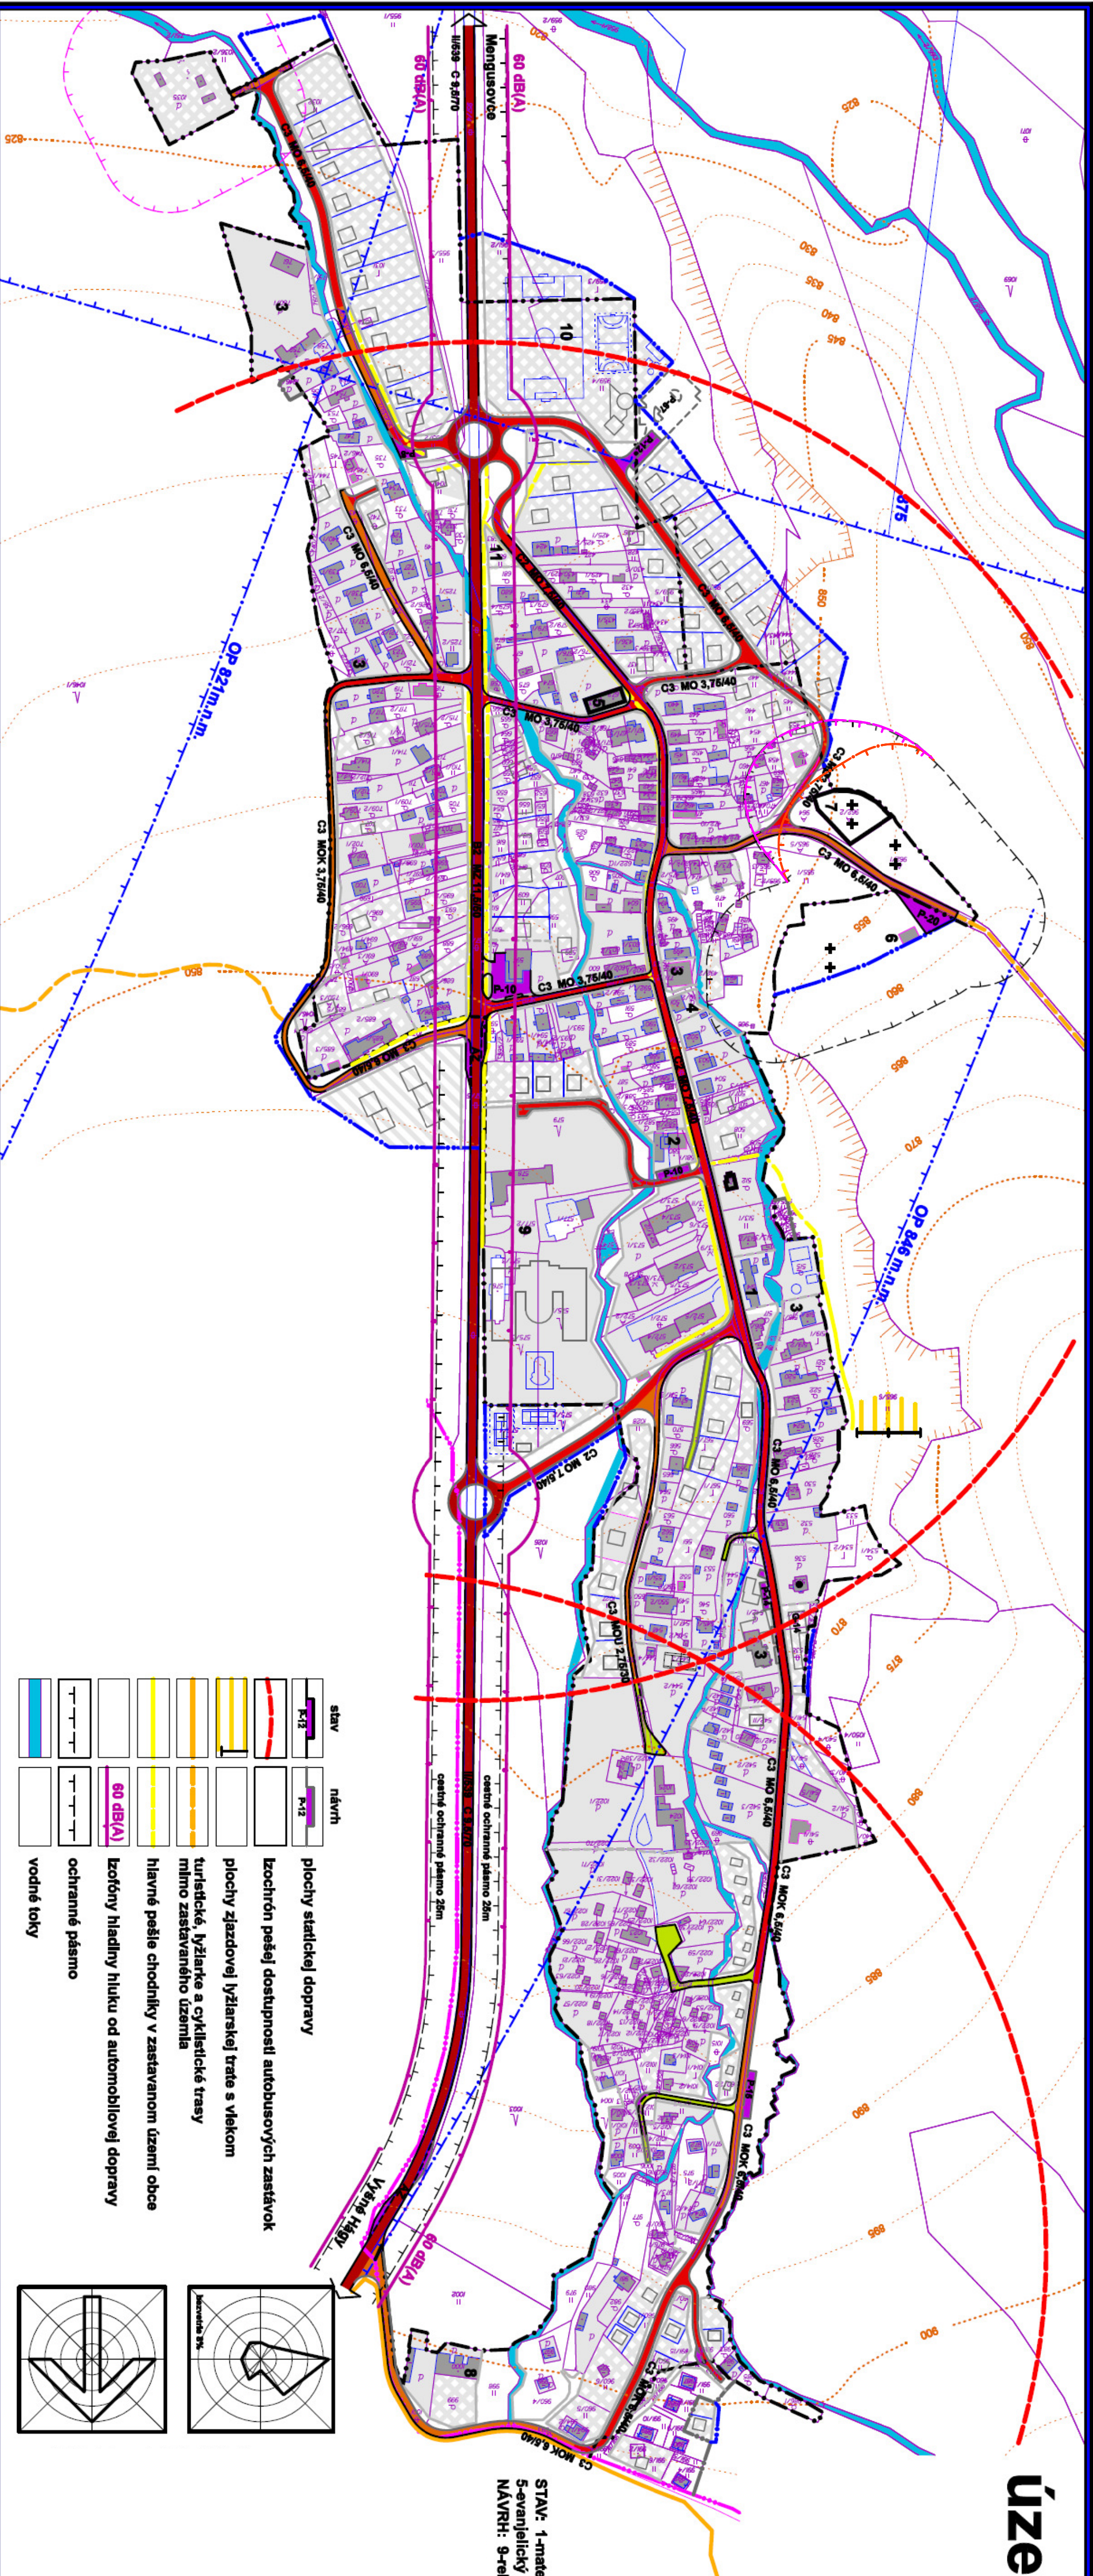
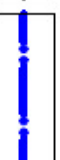


územný plán obce Štôla

 

stav	návrh/razava
	
hranica katastrálneho územia obce	
	
hranica zastavaného územia obce k 1.1.1990	
	
hranica skutočne zastavaného územia	
	
objekty a plochy zástavby	
	
cesta II. triedy	
	
obslužná komunikácia	
	
účelová komunikácia	
	
lesná a poľná komunikácia	
	
autobusové zástavky	

STAV: 1-materská škola, 2-obecný úrad, pošta, knižnica, 3-penzión, 4-požiarna zbrojnica, 5-evanjelický kostol a.v., 6-dom smútku, 7-vojeniský cintorín, 8-horárňeň
NÁVRH: 9-rekreačno-rehabilitačný areál, 10-športový areál, 11-požiarna zbrojnica

aktuálny stav k 04.2019



ÚPN-O Š T Ô L A

NÁVRH
VEREJNÉHO DOPRAVNÉHO VYBAVENIA
so zapracovaním ZsD č. 1/2014 a ZsD č.2/2016

5

M 1 : 2 880